


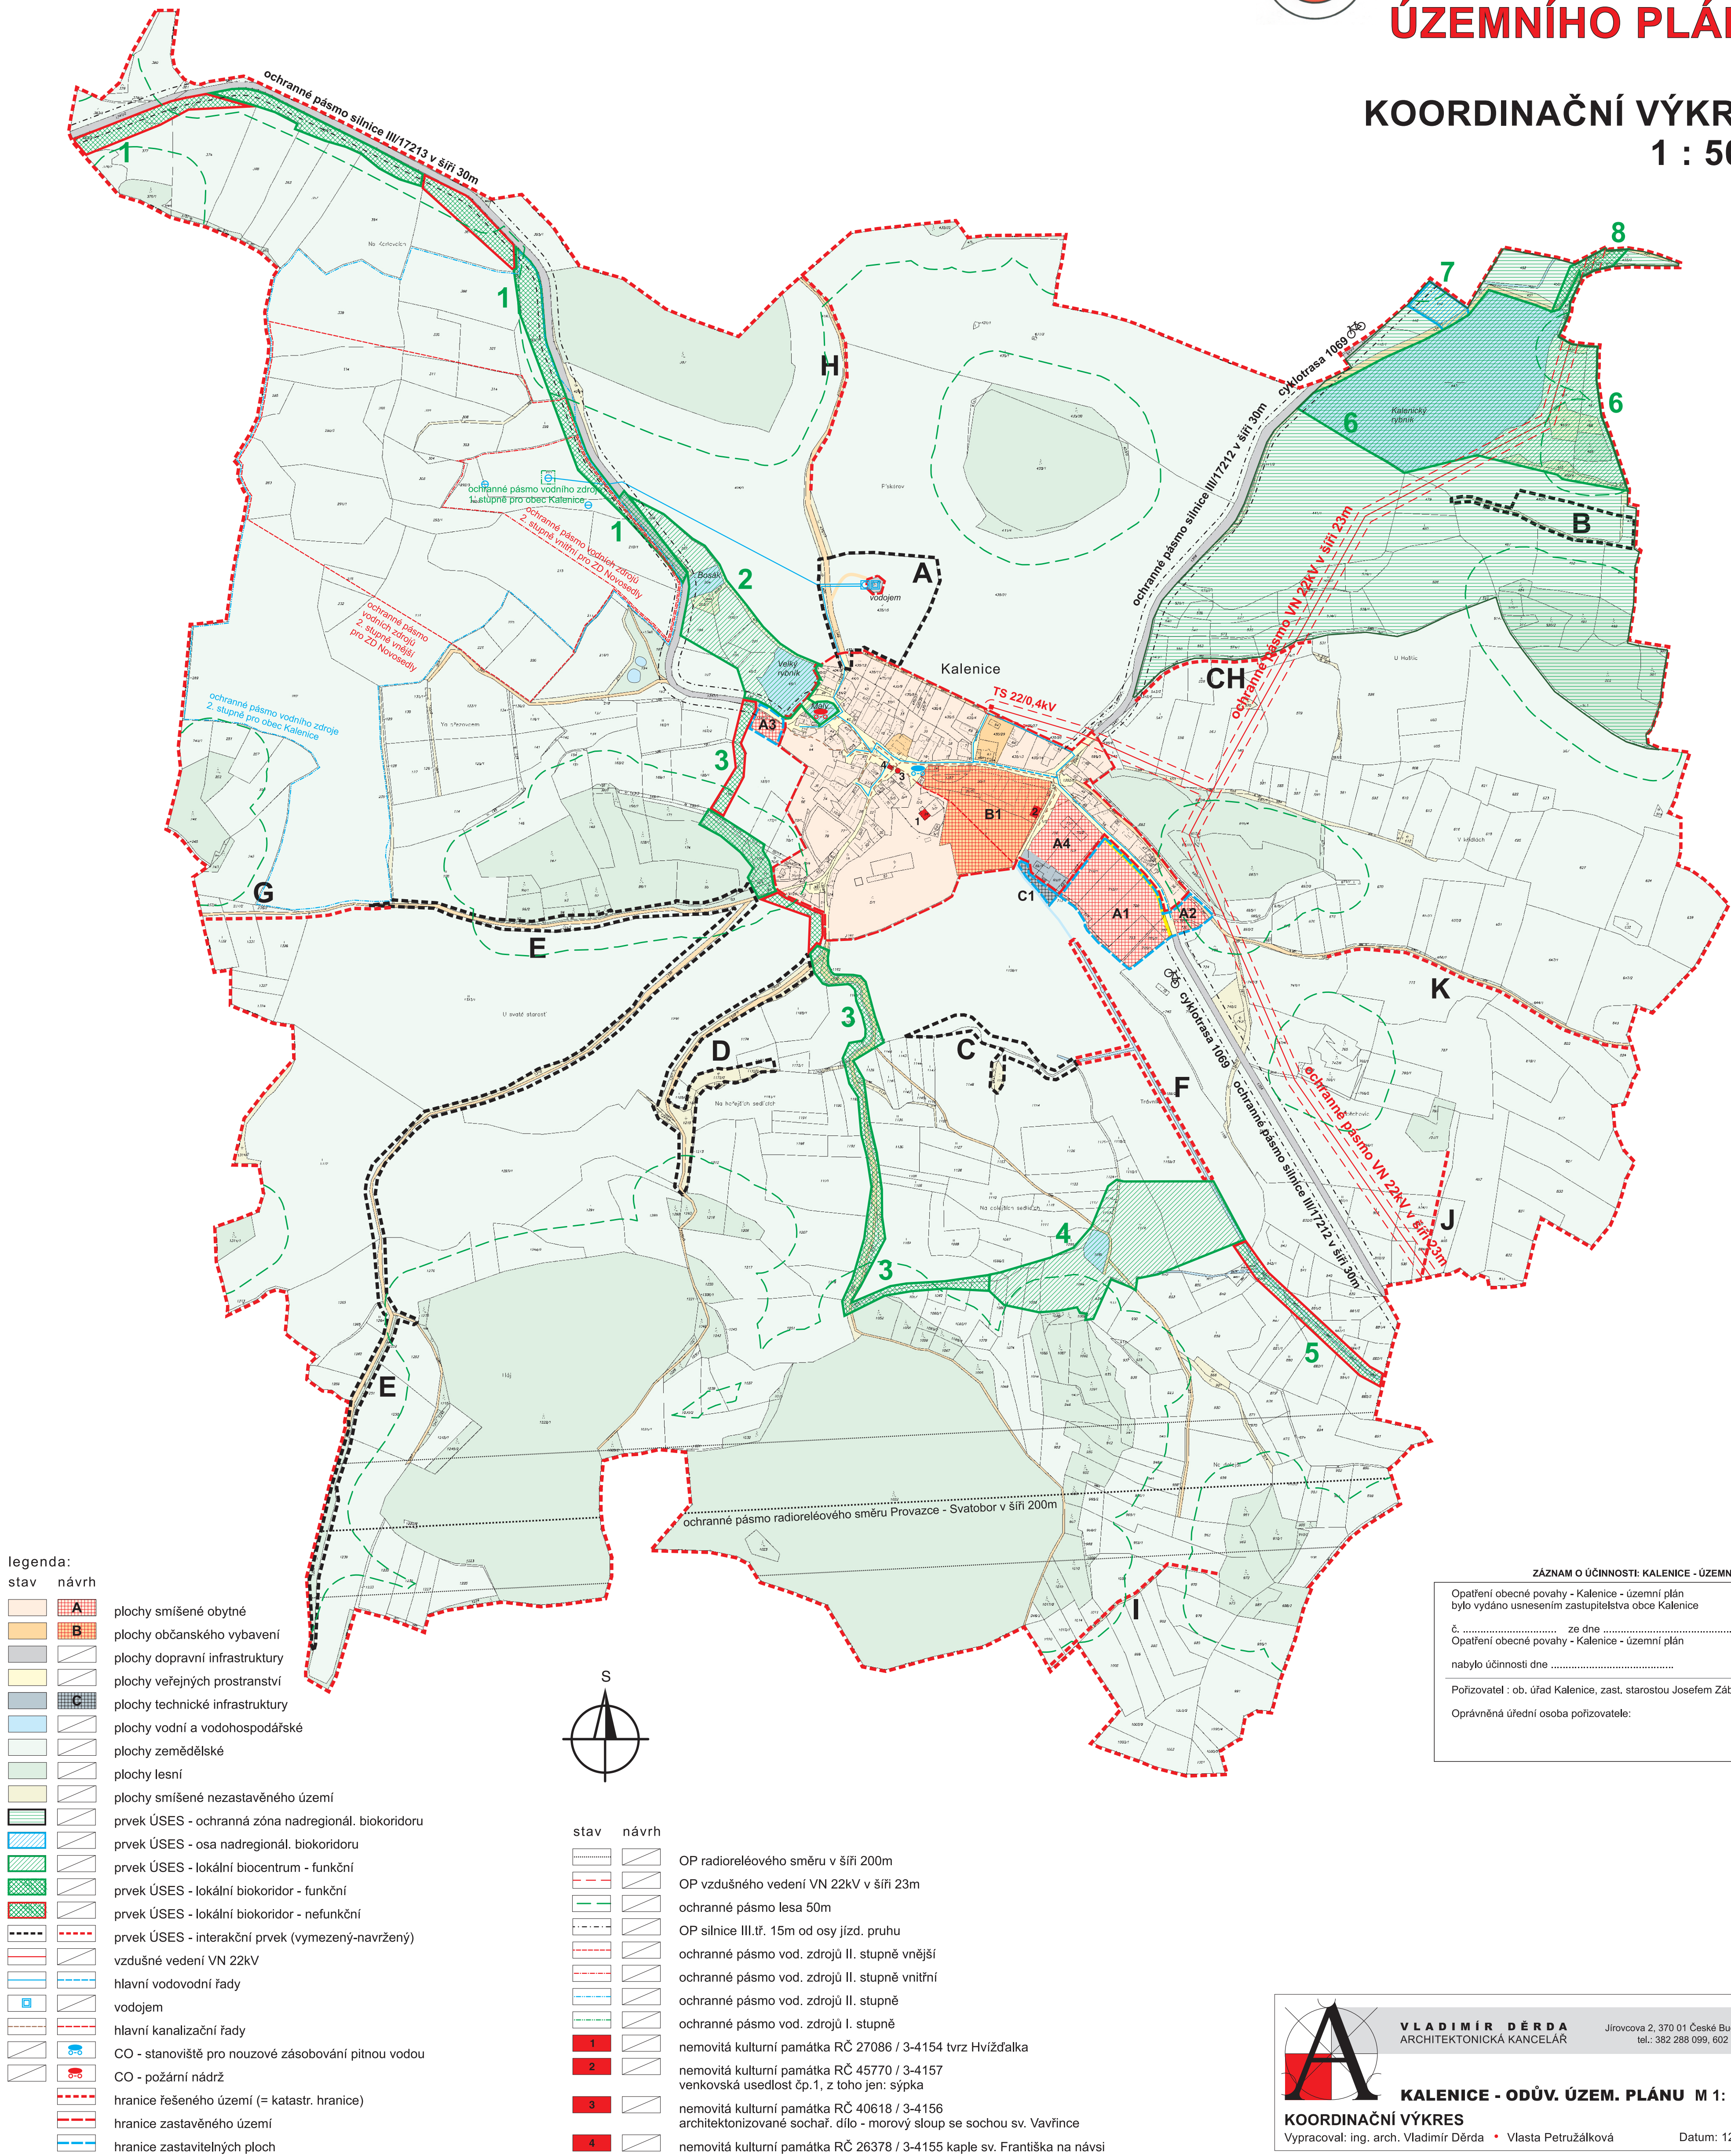

KALENICE ODŮVODNĚNÍ ÚZEMNÍHO PLÁNU

KOORDINAČNÍ VÝKRES
1 : 5000



ZÁZNAM O ÚČINNOSTI: KALENICE - ÚZEMNÍ PLÁN

Opatření obecné povahy - Kalenice - územní plán
bylo vydáno usnesením zastupitelstva obce Kalenice

č. ze dne

Opatření obecné povahy - Kalenice - územní plán

nabylo účinnosti dne

Pořizovatel : ob. úřad Kalenice, zast. starostou Josefem Zábranským

Oprávněná úřední osoba pořizovatele:



VLADIMÍR DĚRDA
ARCHITEKTONICKÁ KANCELÁŘ

Jiřovcova 2, 370 01 České Budějovice
tel.: 382 288 099, 602 181 820

KALENICE - ODŮV. ÚZEM. PLÁNU M 1 : 5000
KOORDINAČNÍ VÝKRES
Vypracoval: ing. arch. Vladimír Děrda • Vlasta Petružálková Datum: 12/2009