


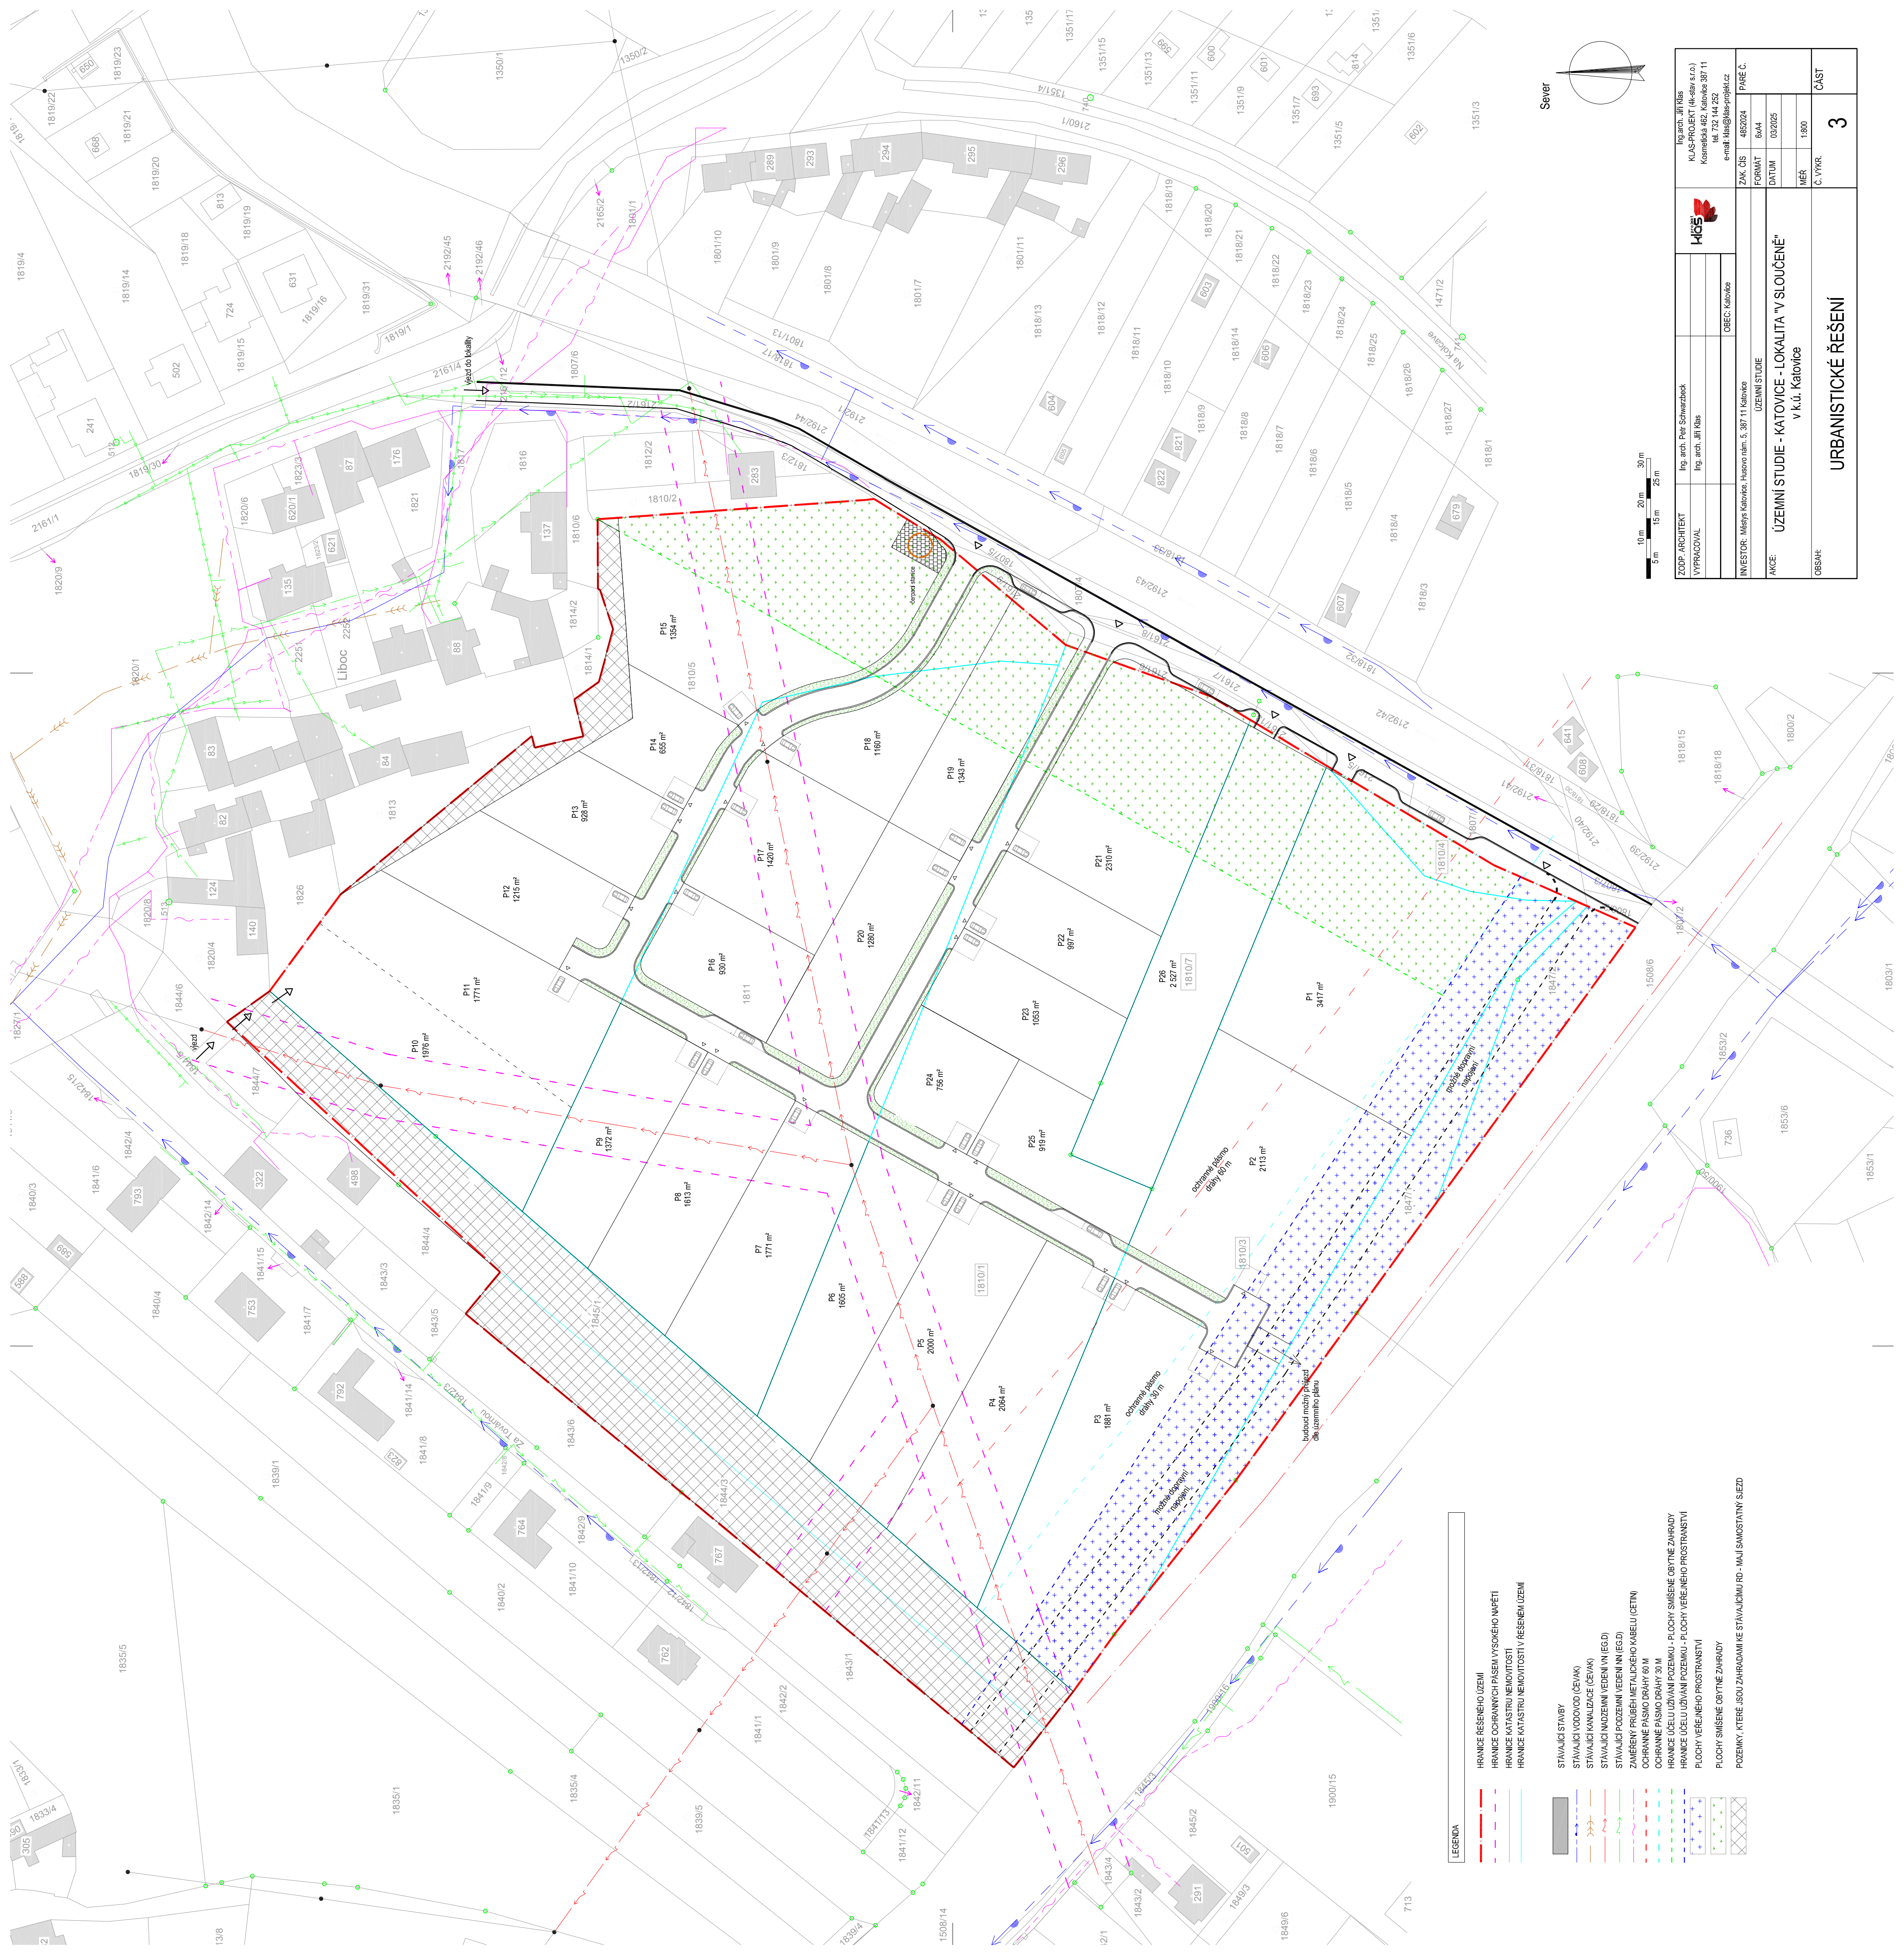

LEGENDA

- HRANICE REŠENÉHO ÚZEMÍ
- HRANICE OCHRANNÝCH PÁSEK (VYSOKÉHO MĚPĚTÍ)
- HRANICE KATASTRU NEPOUITOSTI (V REŠENÉM ÚZEMÍ)

- STÁVAJÍCÍ STAVBY
- STÁVAJÍCÍ VODOVOD (ČERVÁK)
- STÁVAJÍCÍ KANALIZACE (ČERVÁK)
- STÁVAJÍCÍ NADZEMNÍ VEDENÍ VN (EGD)
- STÁVAJÍCÍ POZEMNÍ VEDENÍ VN (EGD)
- ZÁMĚRY PRŮBĚH METALICKÉHO KABELU (ČETIN)
- OCHRANNÉ PÁSMA DRÁTŮ 60 M
- OCHRANNÉ PÁSMA DRÁTŮ 30 M
- HRANICE ÚČELU ÚJAZVŮ POZEMKŮ - PLOCHY SMÍŠENÉ ORBNÍ ZAHRADY
- HRANICE ÚČELU ÚJAZVŮ POZEMKŮ - PLOCHY VĚREBNÉHO PROSTRÁNÍ
- PLOCHY VĚREBNÉHO PROSTRÁNÍ
- PLOCHY SMÍŠENÉ ORBNÍ ZAHRADY
- POZEMKY, KTERÉ JSOU ZAHRAZOVÁNY STÁVAJÍCÍMI RD - MAJÍ SAMOSTATNÝ SJEZD

ZODP. ARCHITEKT VYPRACOVAL		 Ing. arch. Jiří Kláš Klasprojeckt (Klas s.r.o.) Karmelická 462, Katočice 387 11 tel. 732 144 232 e-mail: klas@klas-projekt.cz	Ing. arch. Jiří Kláš KLAS-PROJEKT (Klas s.r.o.) Karmelická 462, Katočice 387 11 tel. 732 144 232 e-mail: klas@klas-projekt.cz	
INVESTOR: Město Katočice, Husovo nám. 5, 387 11 Katočice		ZAK. ČÍS. 482024		PÁŘE Č.
AKCE: ÚZEMNÍ STUDIE - KATOČICE - LOKALITA "V SLOUČENĚ" v k.ú. Katočice		FORMÁT 6x44		
		DATUM 03/2025		
		MĚR. 1:800		
OBSAH:		Č. VÝKŘ.		ČÁST 3

URBANISTICKÉ ŘEŠENÍ