MĚSTYS KATOVICE

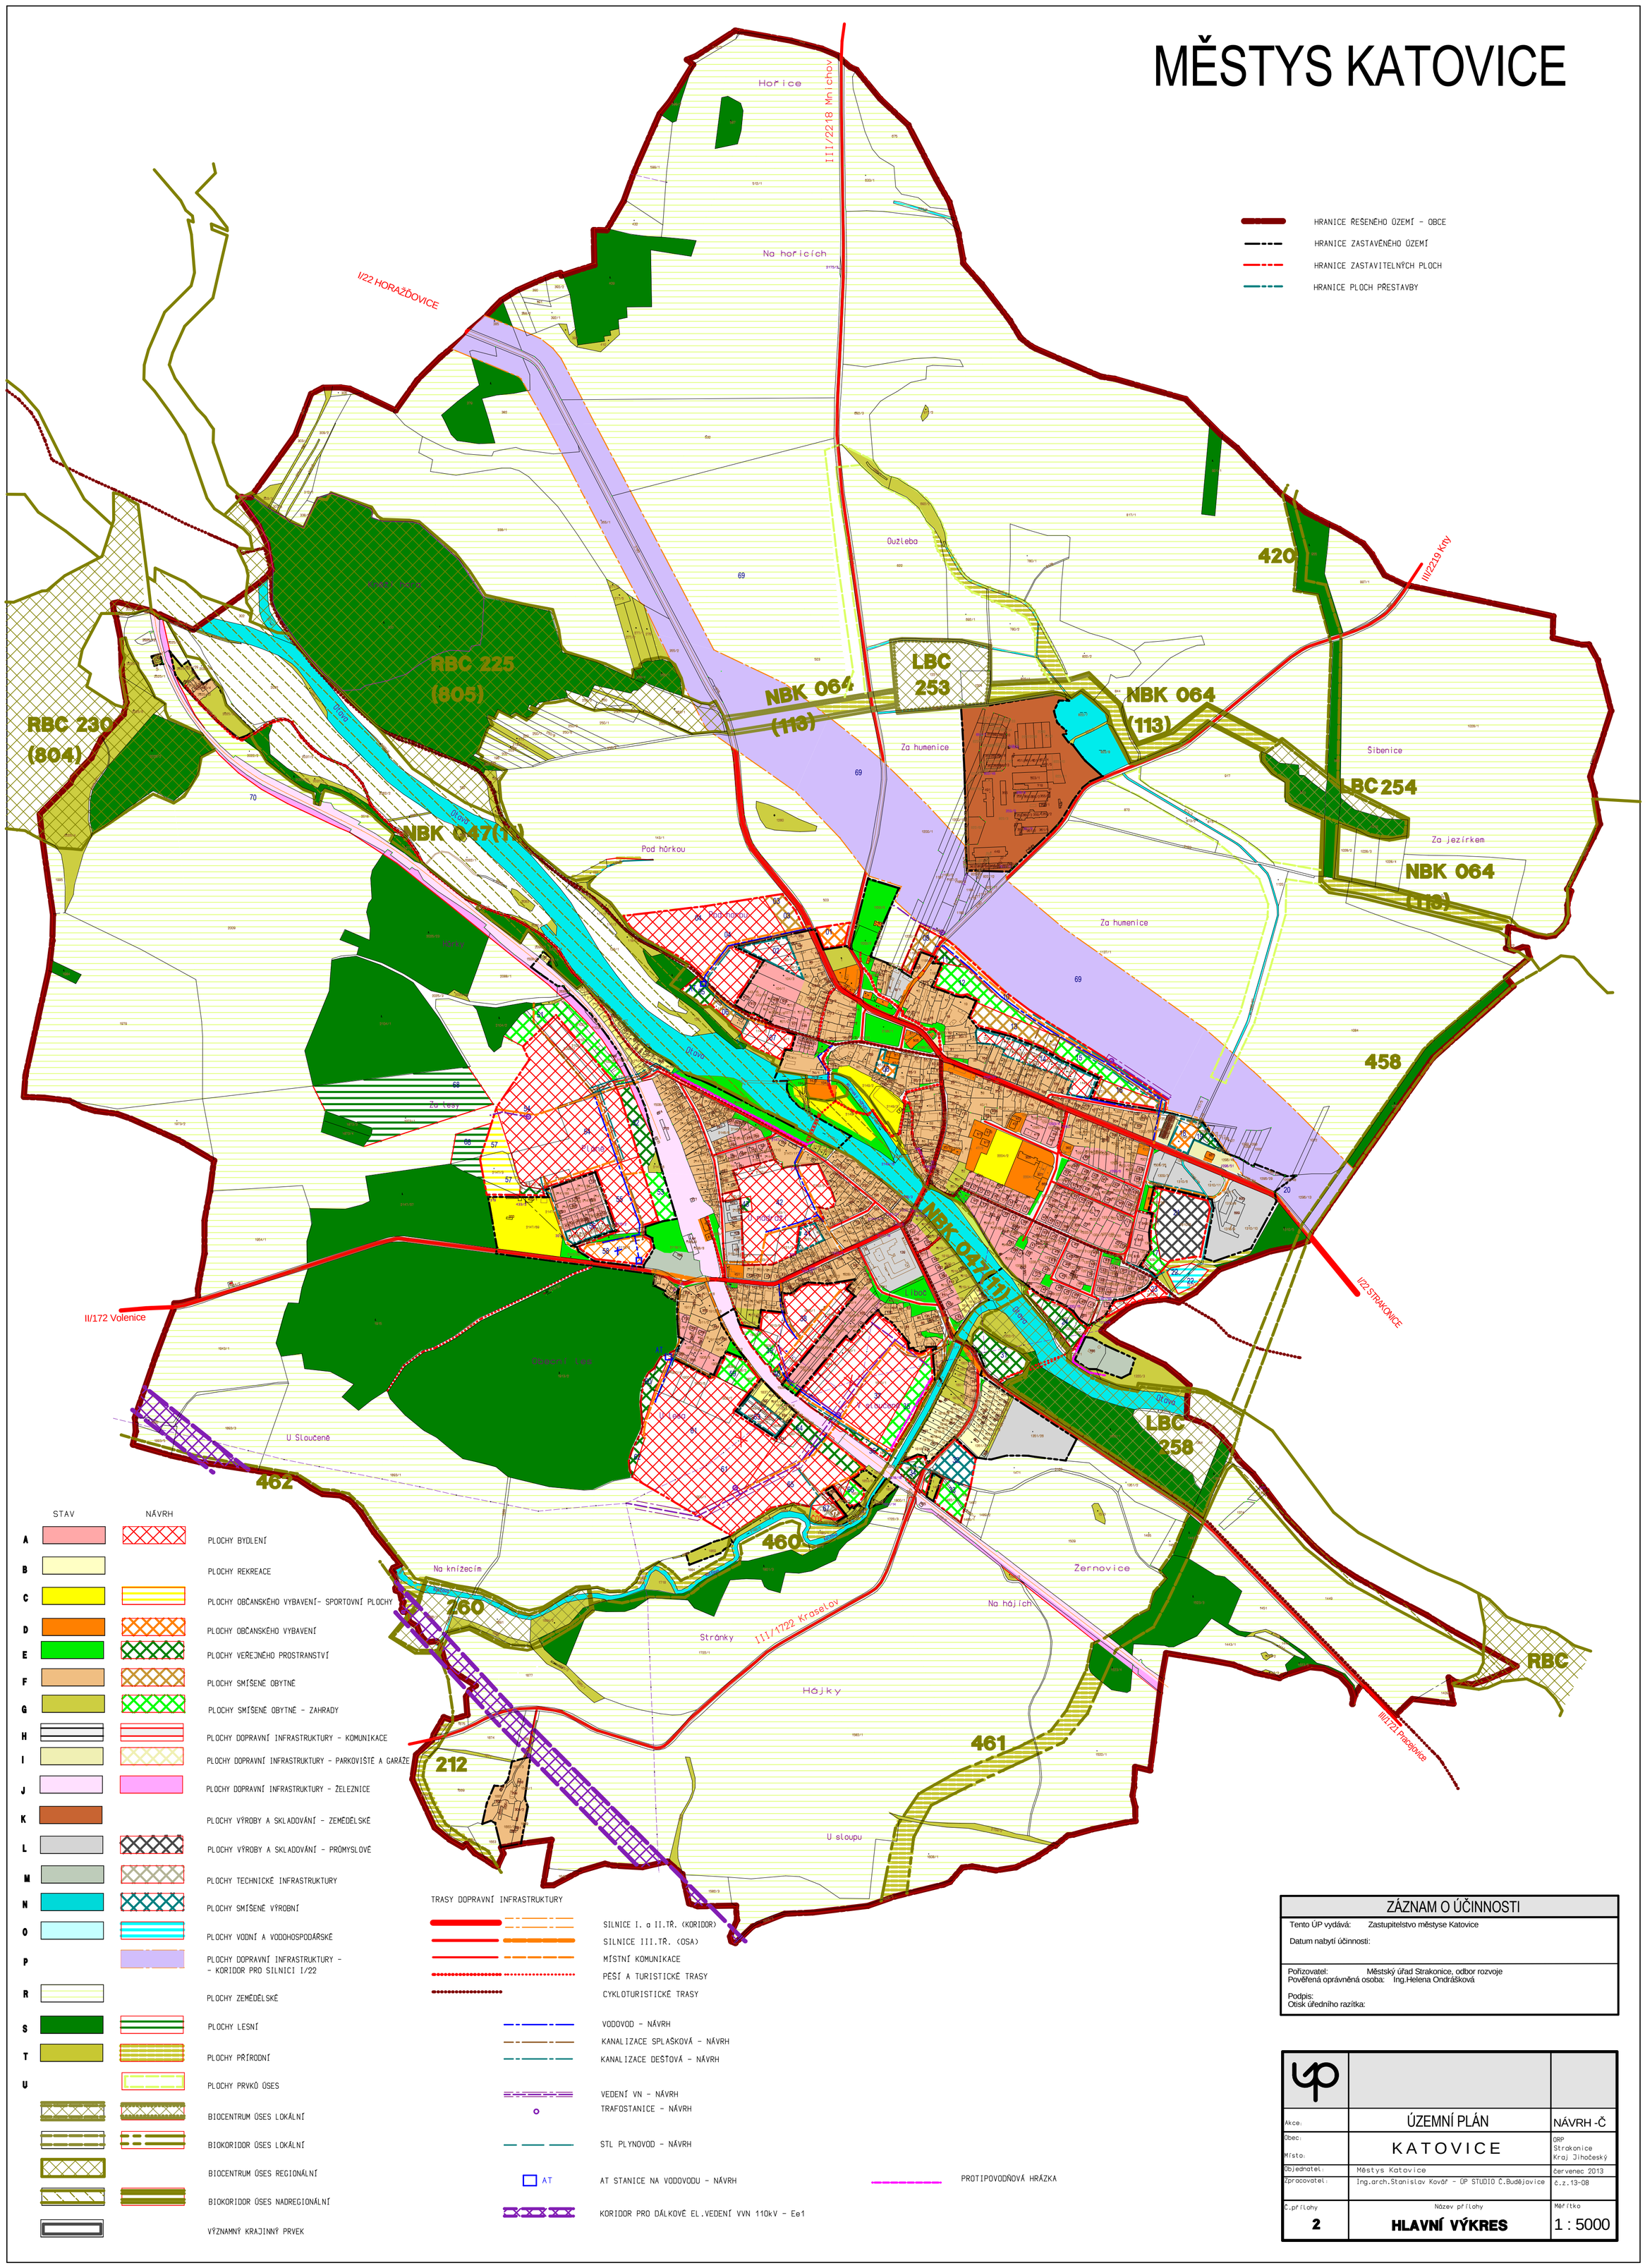

ZÁZNAM O ÚČINNOSTI

Tento ÚP vydává: Zastupitelstvo městyse Katovice

Datum nabytí účinnosti:

Pořizovatel: Městský úřad Strakonice, odbor rozvoje
Pověřená oprávněná osoba: Ing.Helena Ondrášková

Podpis:
Otisk úředního razítka:

Akce:	ÚZEMNÍ PLÁN	NÁVRH -Č
Obec: Místo:	KATOVICE	ORP Strakonice Kraj Jihočeský
Objednatel:	Městys Katovice	červenec 2013
Zpracovatel:	Ing.arch.Stanislav Kovář - ÚP STUDIO Č.Budějovice	č.z.13-08
Č.přílohy 2	Název přílohy **HLAVNÍ VÝKRES**	Měřítko 1 : 5000