


Urbanistický plán 1:1000

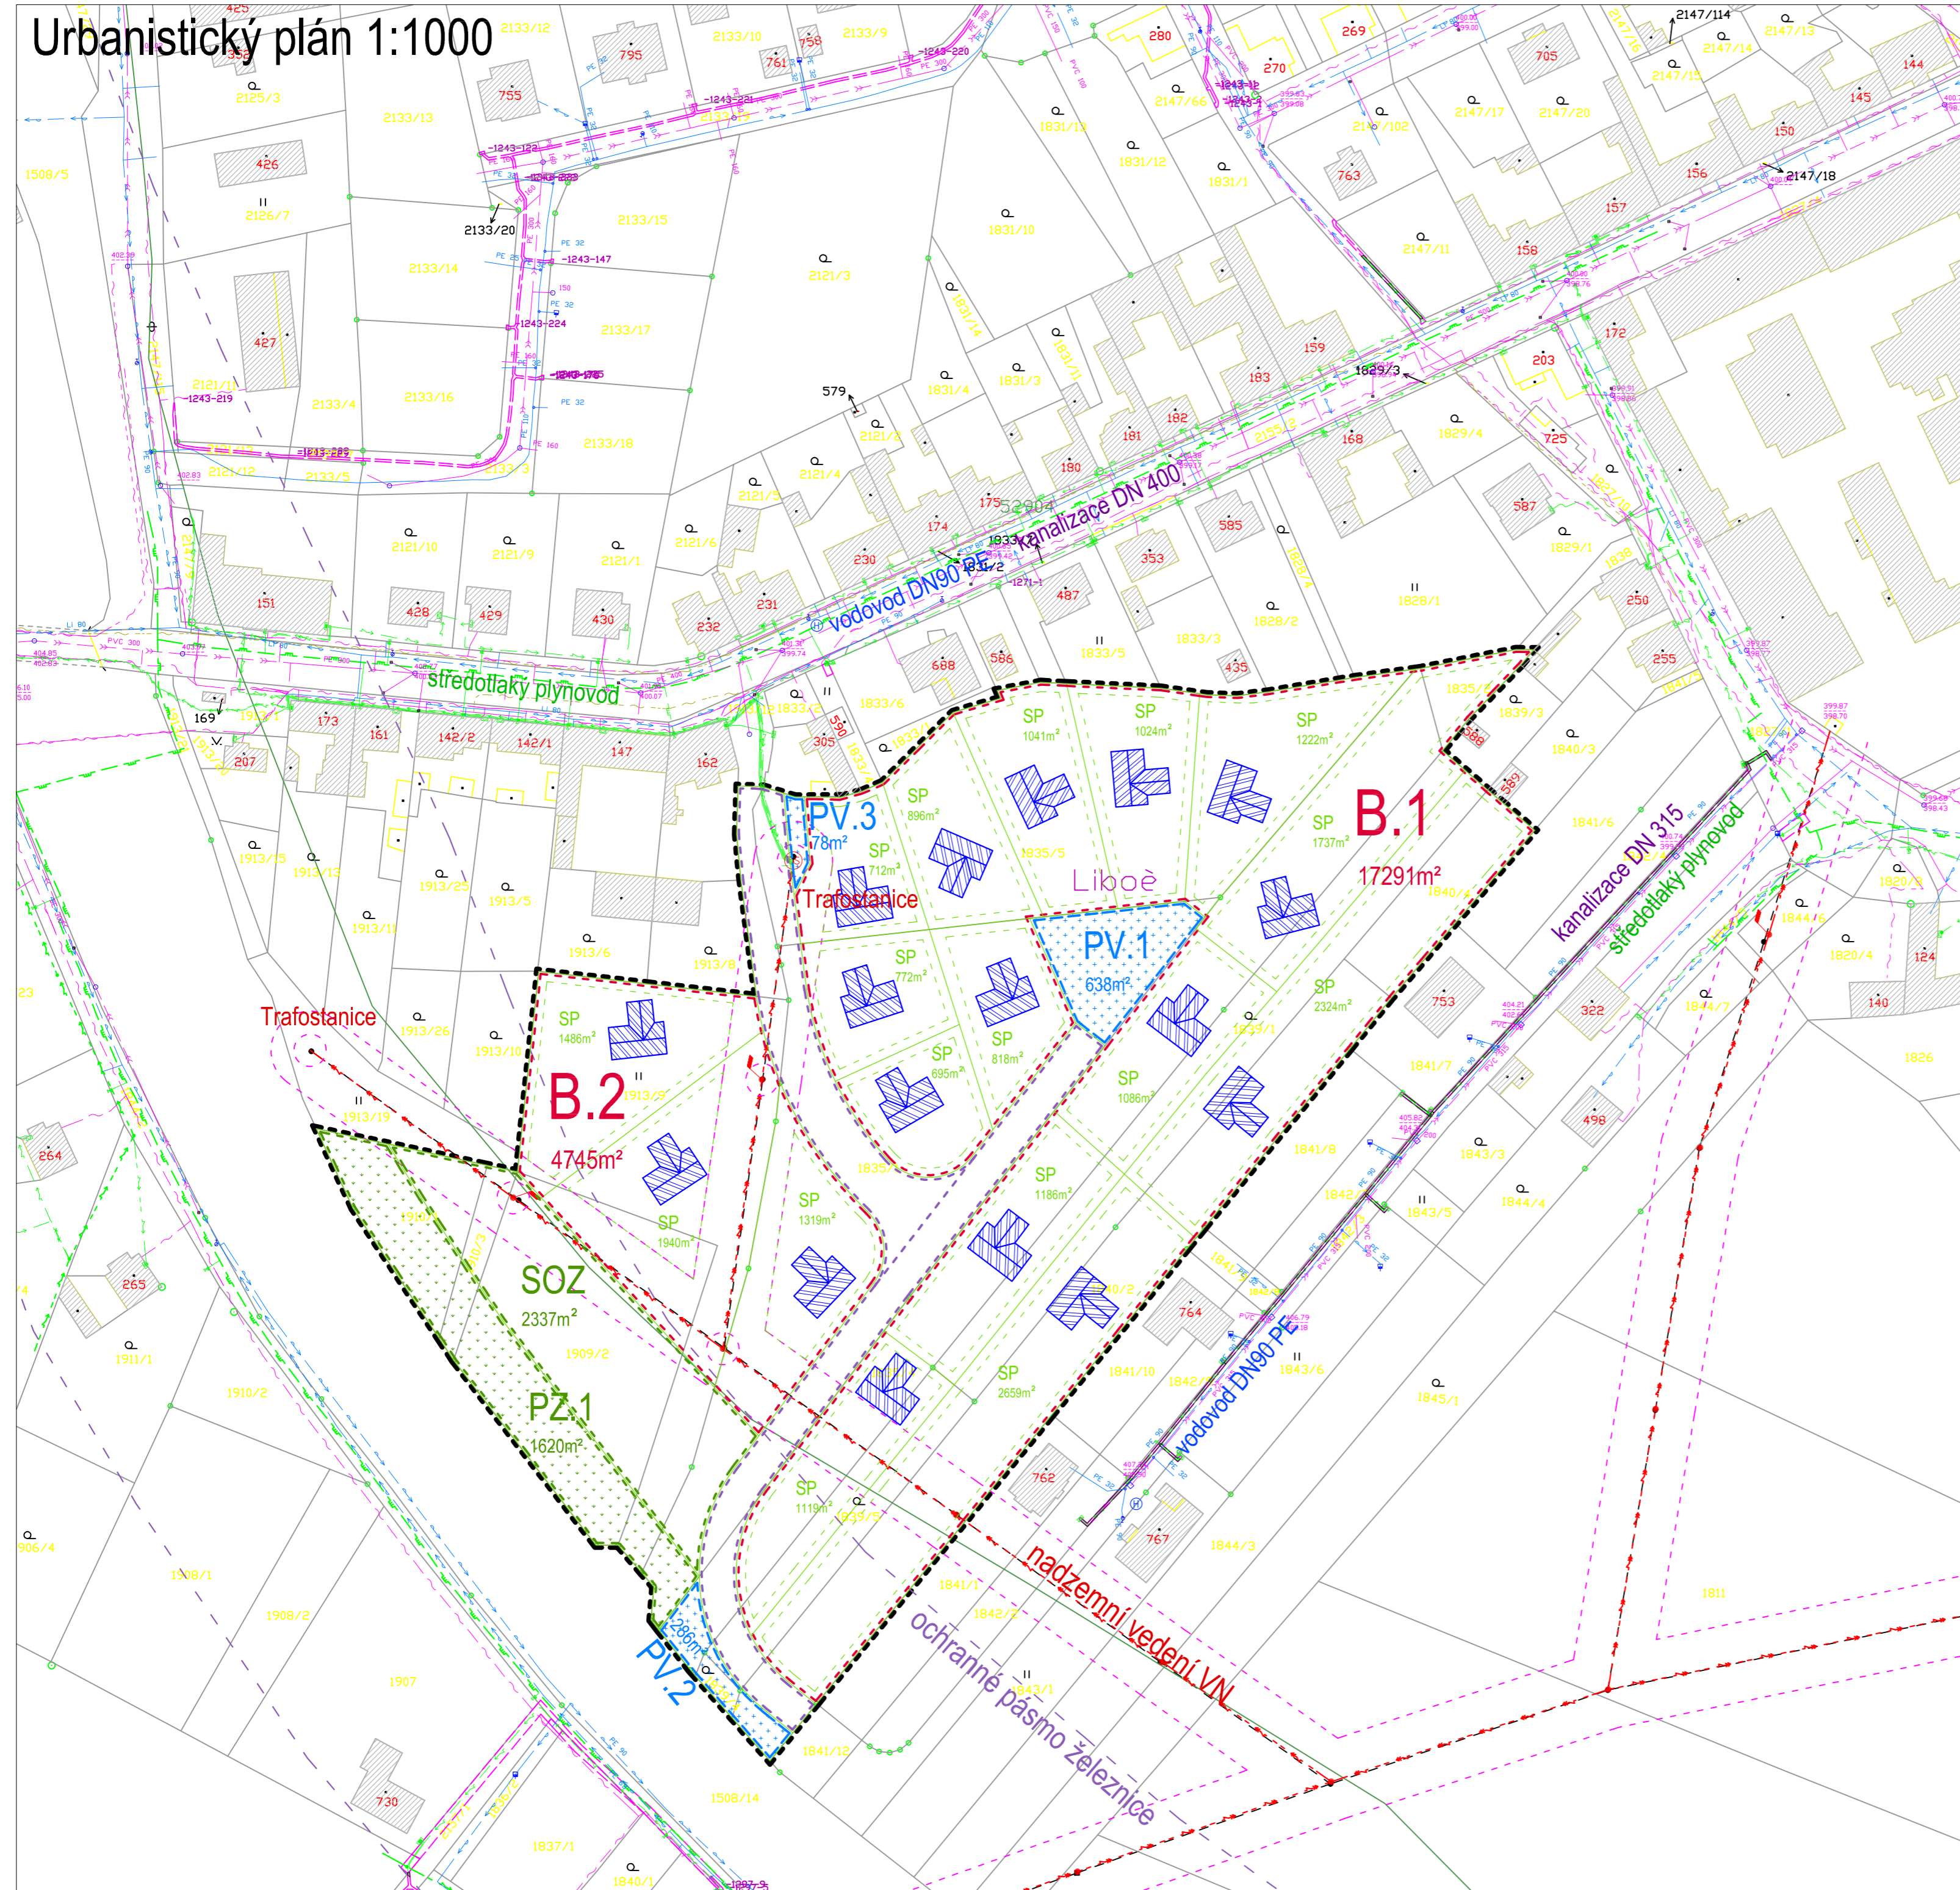


Legenda

- hranice řešeného území
- parcely KN
- návrh nové parcelace (nezávazný)
- hranice zastavitelnosti pozemků
- plochy bydlení
- veřejná zeleň – liniová a plošná
- plochy smíšené obytné – zahrady
- veřejné plochy
- dopravní komunikace
- dopravní přístup do zóny ze stávajících komunikací ploch veřejného prostranství
- pěší přístup do zóny ze stávajících komunikací ploch veřejného prostranství
- stávající stavby
- plánovaná nízkopodlažní zástavba
- vjezdy na stavební parcely

Stávající sítě

- vodovodní řad/hydrant
- kanalizační řad
- nadzemní/podzemní vedení NN
- nadzemní vedení VN, vč. ochranného pásma
- středotlaký plynovod
- nadzemní telefonní vedení/podzemní telefonní kabel vč. ochranného pásma/nevyužívaný podzemní kabel

Radon v podloží

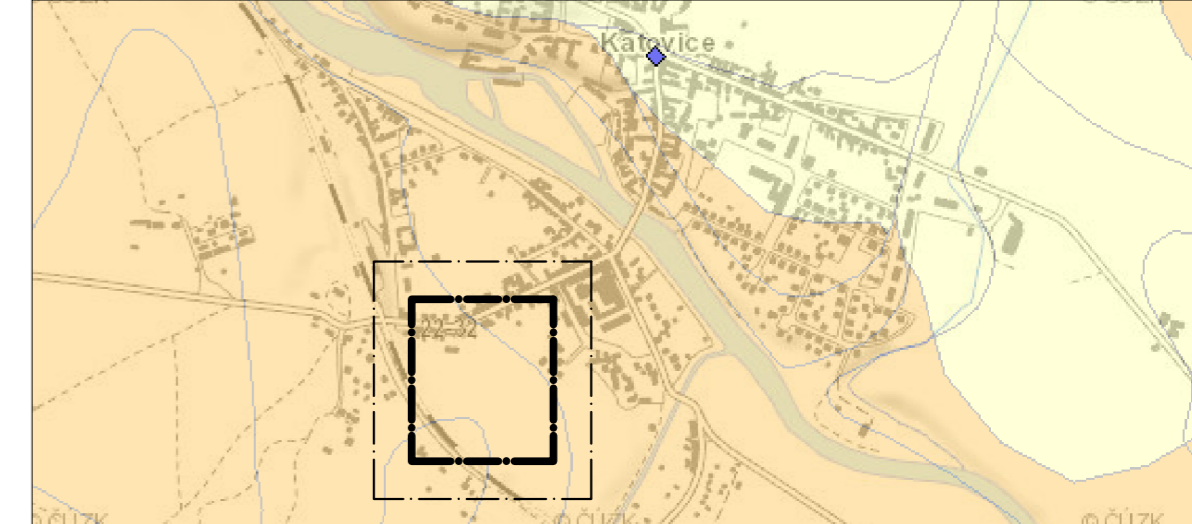

BUILDING INVESTMENT s.r.o. Zodp. projektant: ing.arch.Václav Franěk Kreslil: Jan Jeništa Kontroloval: ing.arch.Václav Franěk		Building-Investment, s.r.o. Doubravice 40, 387 35 Doubravice u Strakonice mobil: 602 145 242, 731 406 007 email: info@build-in.cz www.build-in.cz	
		Úřad územního plánování: MÚS Strakonice Pořizovatel: Městský úřad Strakonice, odbor rozvoje – úřad územního plánování Obec: Městys Katovice	
Název akce: <h3>Územní studie Katovice US1</h3>		Formát: 4xA4	Datum: 9/2016
Obsah: Urbanistický plán		Účel: ÚS	Měřítko: 1:1000
		Číslo výkresu: B.2	