


A
B
C
D
E
F
G
H
I
J
K
L
M
N
O
P
R
S
T
U

TI-E
DZ-K

TRASY DOPRAVNÍ INFRASTRUKTURY	
	SILNICE I. třídy (koridor)
	SILNICE III. a III. třídy (osa)
	MÍSTNÍ KOMUNIKACE
	PEŠÍ A TURISTICKÉ TRASY
	CYKLOTURISTICKÉ TRASY
	ŽELEZNIČNÍ KORIDOR D14

KONCEPCIE TECHNICKÉ INFRASTRUKTURY	
STAV	UPOVĚŘENÍ
KORIDOR PRO DÁLKOVE VEDENÍ VN 110 kV – Ee1	
VZDUŠNÉ EL. VEDENÍ 22kV	
TRAFOSTANICE	
MALÁ VOJNNÍ ELEKTŘARNA	
VODOVODNÍ PŘÍMÁČEK	
VODOVOD	
AUTOMATICKÁ TLAKOVÁ STANICE	
KANALIZACE SPÁSKOVÁ	
KANALIZACE DEŠŤOVÁ	
ČERPACÍ STANICE OPADNINCH VOD	
ČOV	
PLYNOVOD VTL	
PLYNOVOD STL	
PLYNOVOD – REGULAČNÍ STANICE VTL–STL	
TELEKOMUNIKAČNÍ VEDENÍ	
RADIORELÉOVÁ TRASA	
RADIOVÁ STANICE NA RR TRASE	

LIMITY VYUŽITÍ ÚZEMÍ	
	VZDÁLENOST 50m OD KRAJE LESA
	OP NIK (stov a náhm)
	CHRÁNĚNÉ ÚZEMÍ, OP CHRÁNĚNÉHO ÚZEMÍ
	VÝZNAMNÉ MÍSTO, VÝHLIDKA
	ÚZEMÍ ARCHEOLOGICKÝCH NÁLEZŮ
	PAMÁTKOVÉ OBJEKTY
	ZÁPLAVOVÉ ÚZEMÍ Q100
	AKTIVNÍ ZÓNA ZAPLAV
	OP VODNÍHO ZDROJE
	POODLOVANÉ ÚZEMÍ
	LOŽISKO NEROSTNÝCH SUROVIN – Štěrkopiský
	DOHRANÉ PÁSMO DOPRAVNÍ INFRASTRUKTURY – SILNICNÍ
	DOHRANÉ PÁSMO DOPRAVNÍ INFRASTRUKTURY – ŽELEZNIČNÍ
	DOHRANÉ PÁSMO ČOV, HBŘIŠTVA
	DOHRANÉ PÁSMO VZDUŠNÉHO EL. VEDENÍ, TRAFOSANČE
	BEZPEČNOSTNÍ PÁSMO VTL PLYNOVODU
	ÚZEMÍ PÁSMO BRIT
	Číslo významného hranice ochranného pásma nadzemní trasy směrem na Jk, plošný výskok omezení staveb 200 m/n. terémem.
	PROTIPROVODNÁ HRANICA

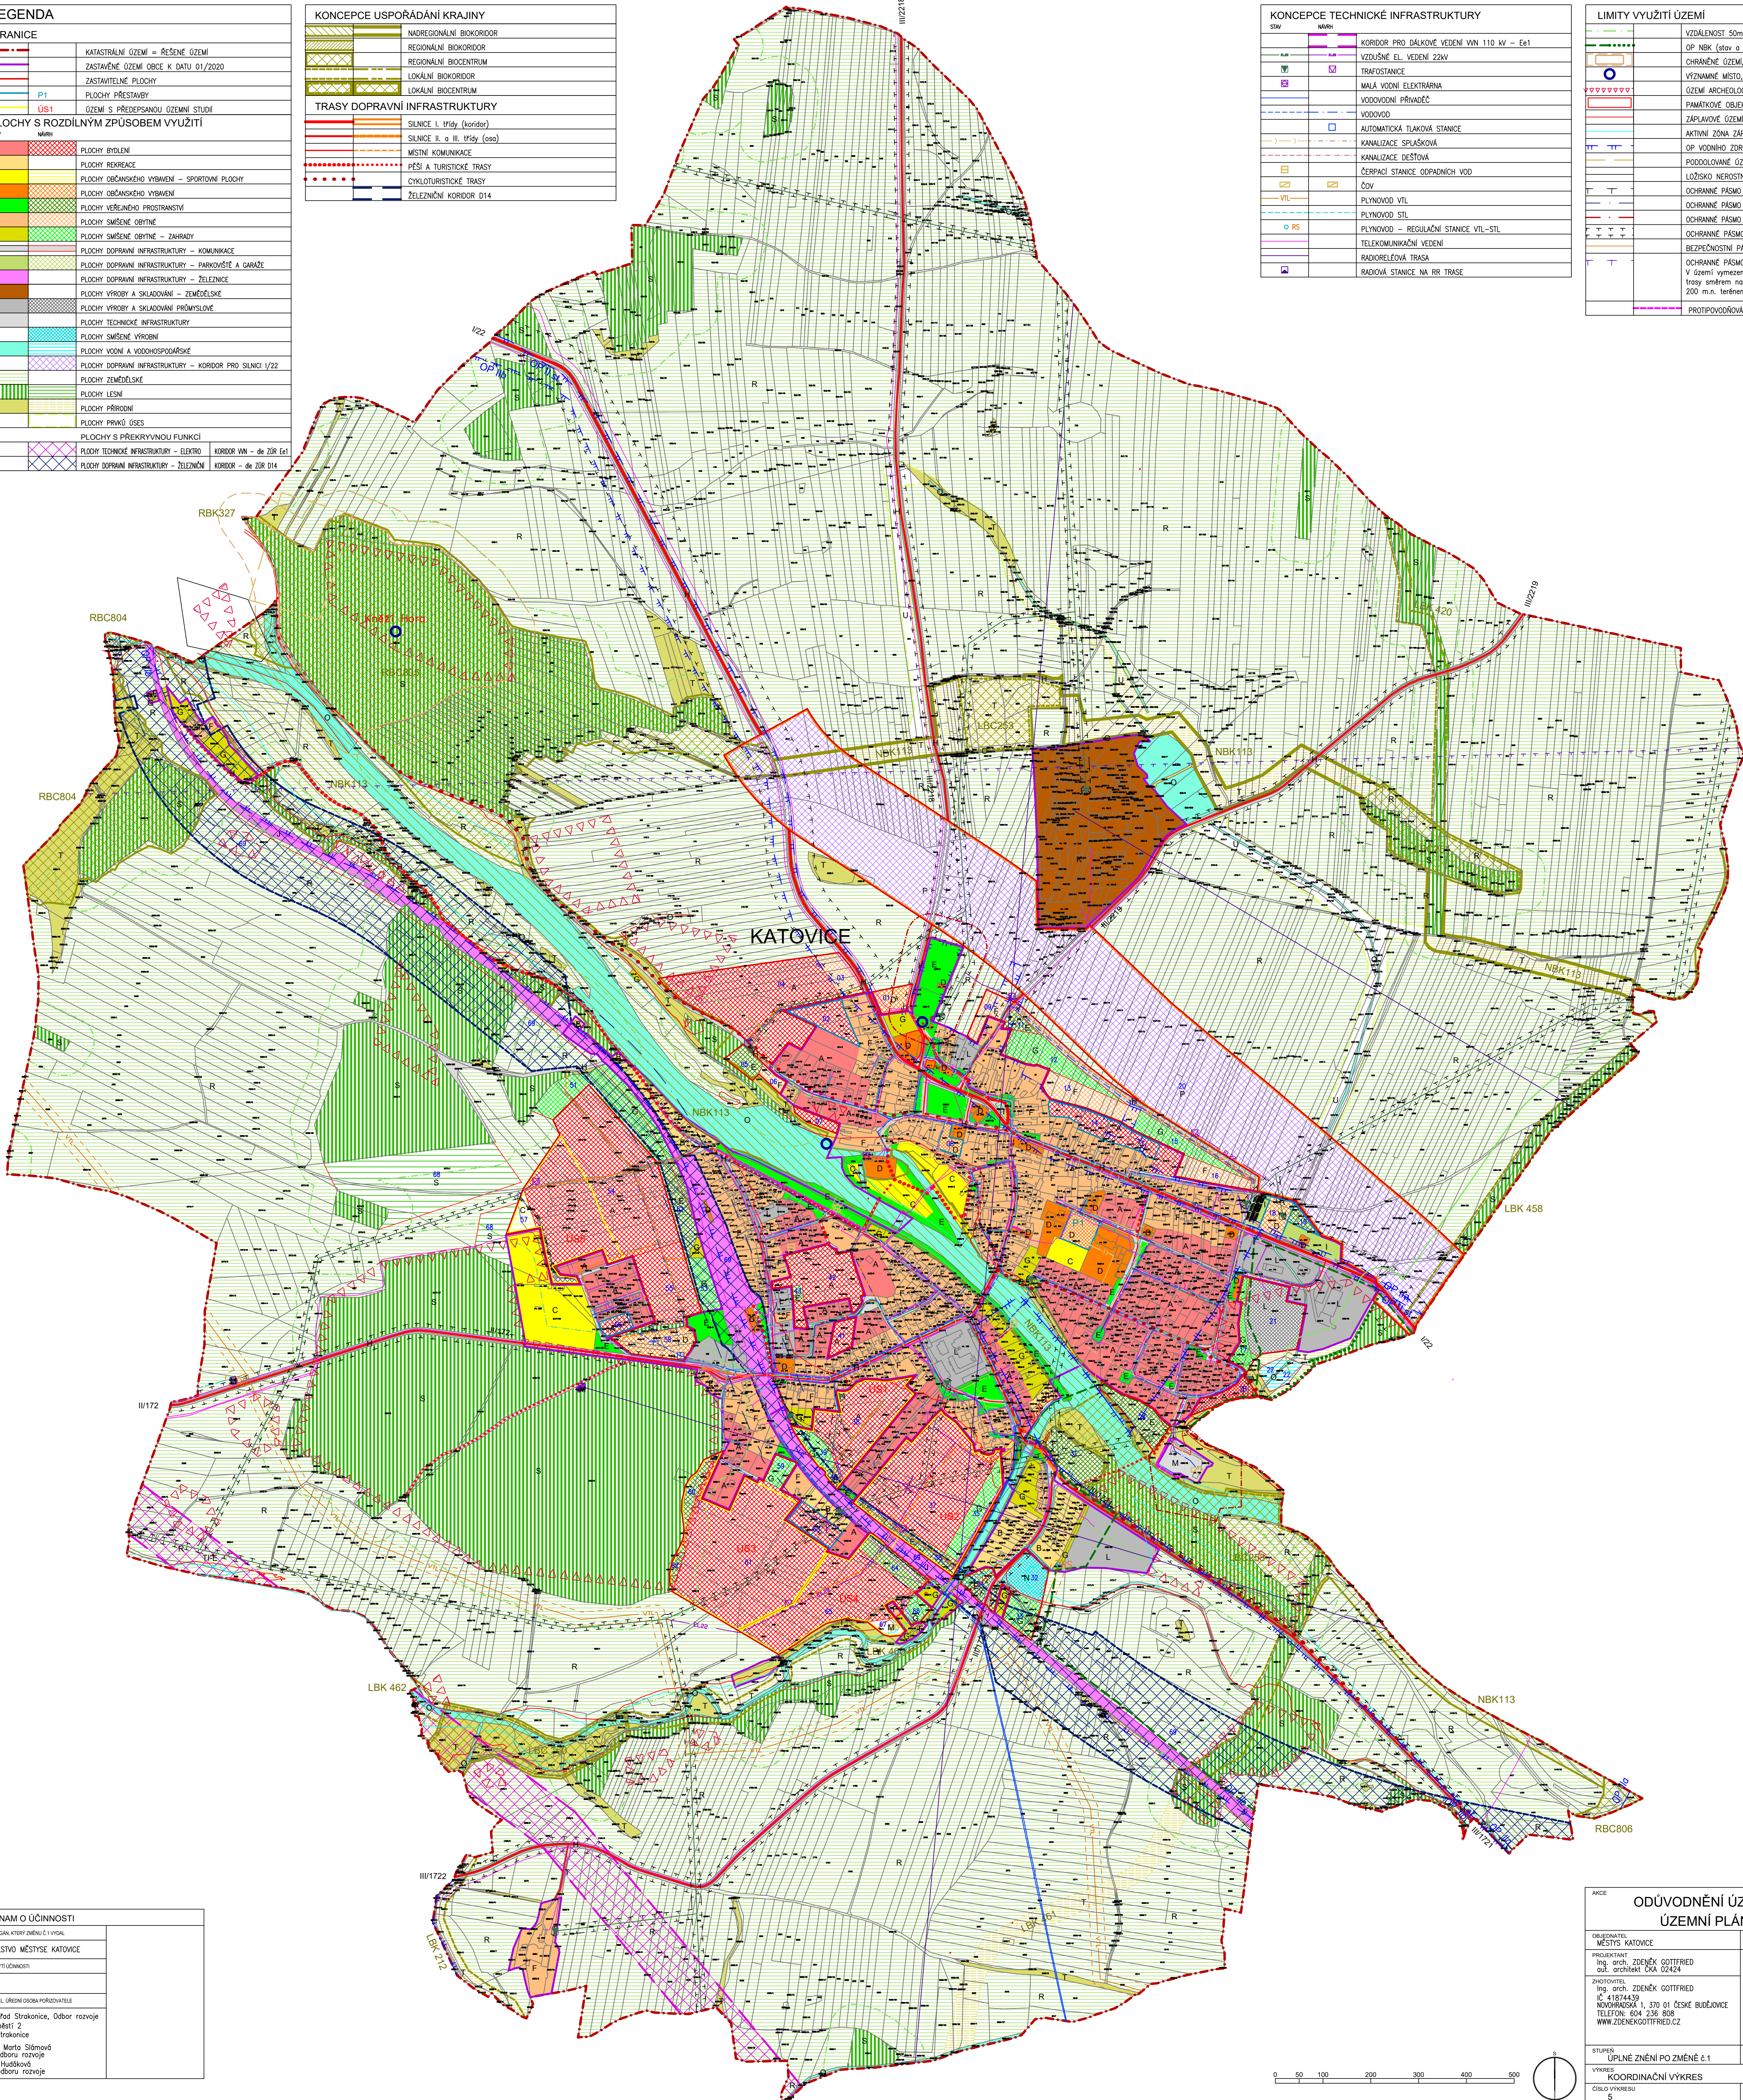

ZÁZNAM O ÚČINNOSTI	
A) SPRÁVNÝ ORGÁN, KTERÝ ZJEDNĚL ČI VYDAL	
ZASTUPITELSTVO MĚSTSKÉ KATOVICE	
B) DATUM NABÝTÍ ÚČINNOSTI	
C) POŘIZOVATEL, LÉDNOJ OSOBA POŘIZOVATELE	
Městský úřad Strakonice, Odbor rozvoje Velké náměstí 2 386 21 Strakonice Ing. arch. Marta Slámová vedoucí odboru rozvoje Bc. Jaro. Krušková referent odboru rozvoje	

AKCE ODŮVODNĚNÍ ÚZEMNÍHO PLÁNU ÚZEMNÍ PLÁN KATAVOCE		
OBJEDNATEL MĚSTYS KATAVOCE	PŘÍJÍZDCE MĚSTYS KATAVOCE	
PROJEKTOVATEL Ing. arch. ZDENĚK GOTTFRIED arch. architekt ČKA 02624	AUTORIZAČNÍ RAZÍTKO	ČÍSLO PŘÍKAZU
ZMĚTOVITEL Ing. arch. ZDENĚK GOTTFRIED Č. 41874459 NOVÁKHOVA 1, 170 01 ČESKÉ BUDJOVICE TELEFON: 604 236 808 WWW.ZIDENEKGOTTFRIED.CZ		
STUPĚŇ ÚPLNÉ ZNĚNÍ PO ZMĚNĚ č.1	DATUM 03/2020	
VÝKRES KOORDINAČNÍ VÝKRES		
ČÍSLO VÝKRESU 9	MĚŘÍTKO 1:5000	

