


ZÁZNAM O ÚČINNOSTI	
A) SPRÁVNÍ ORGÁN, KTERÝ ZMĚNU C.1 VYDAL	
ZASTUPITELSTVO MĚSTYSE KATOVICE	
B) DATUM NABÝTÍ ÚČINNOSTI	
C) PORADYATEL ÚŘEDNÍ OSOBA PORADYATELE	Městský úřad Strakonice, Odbor rozvoje Velké náměstí 2 386 21 Strakonice Ing. arch. Marta Štárnová vedoucí odboru rozvoje Bc. Jana Hudáková referent odboru rozvoje

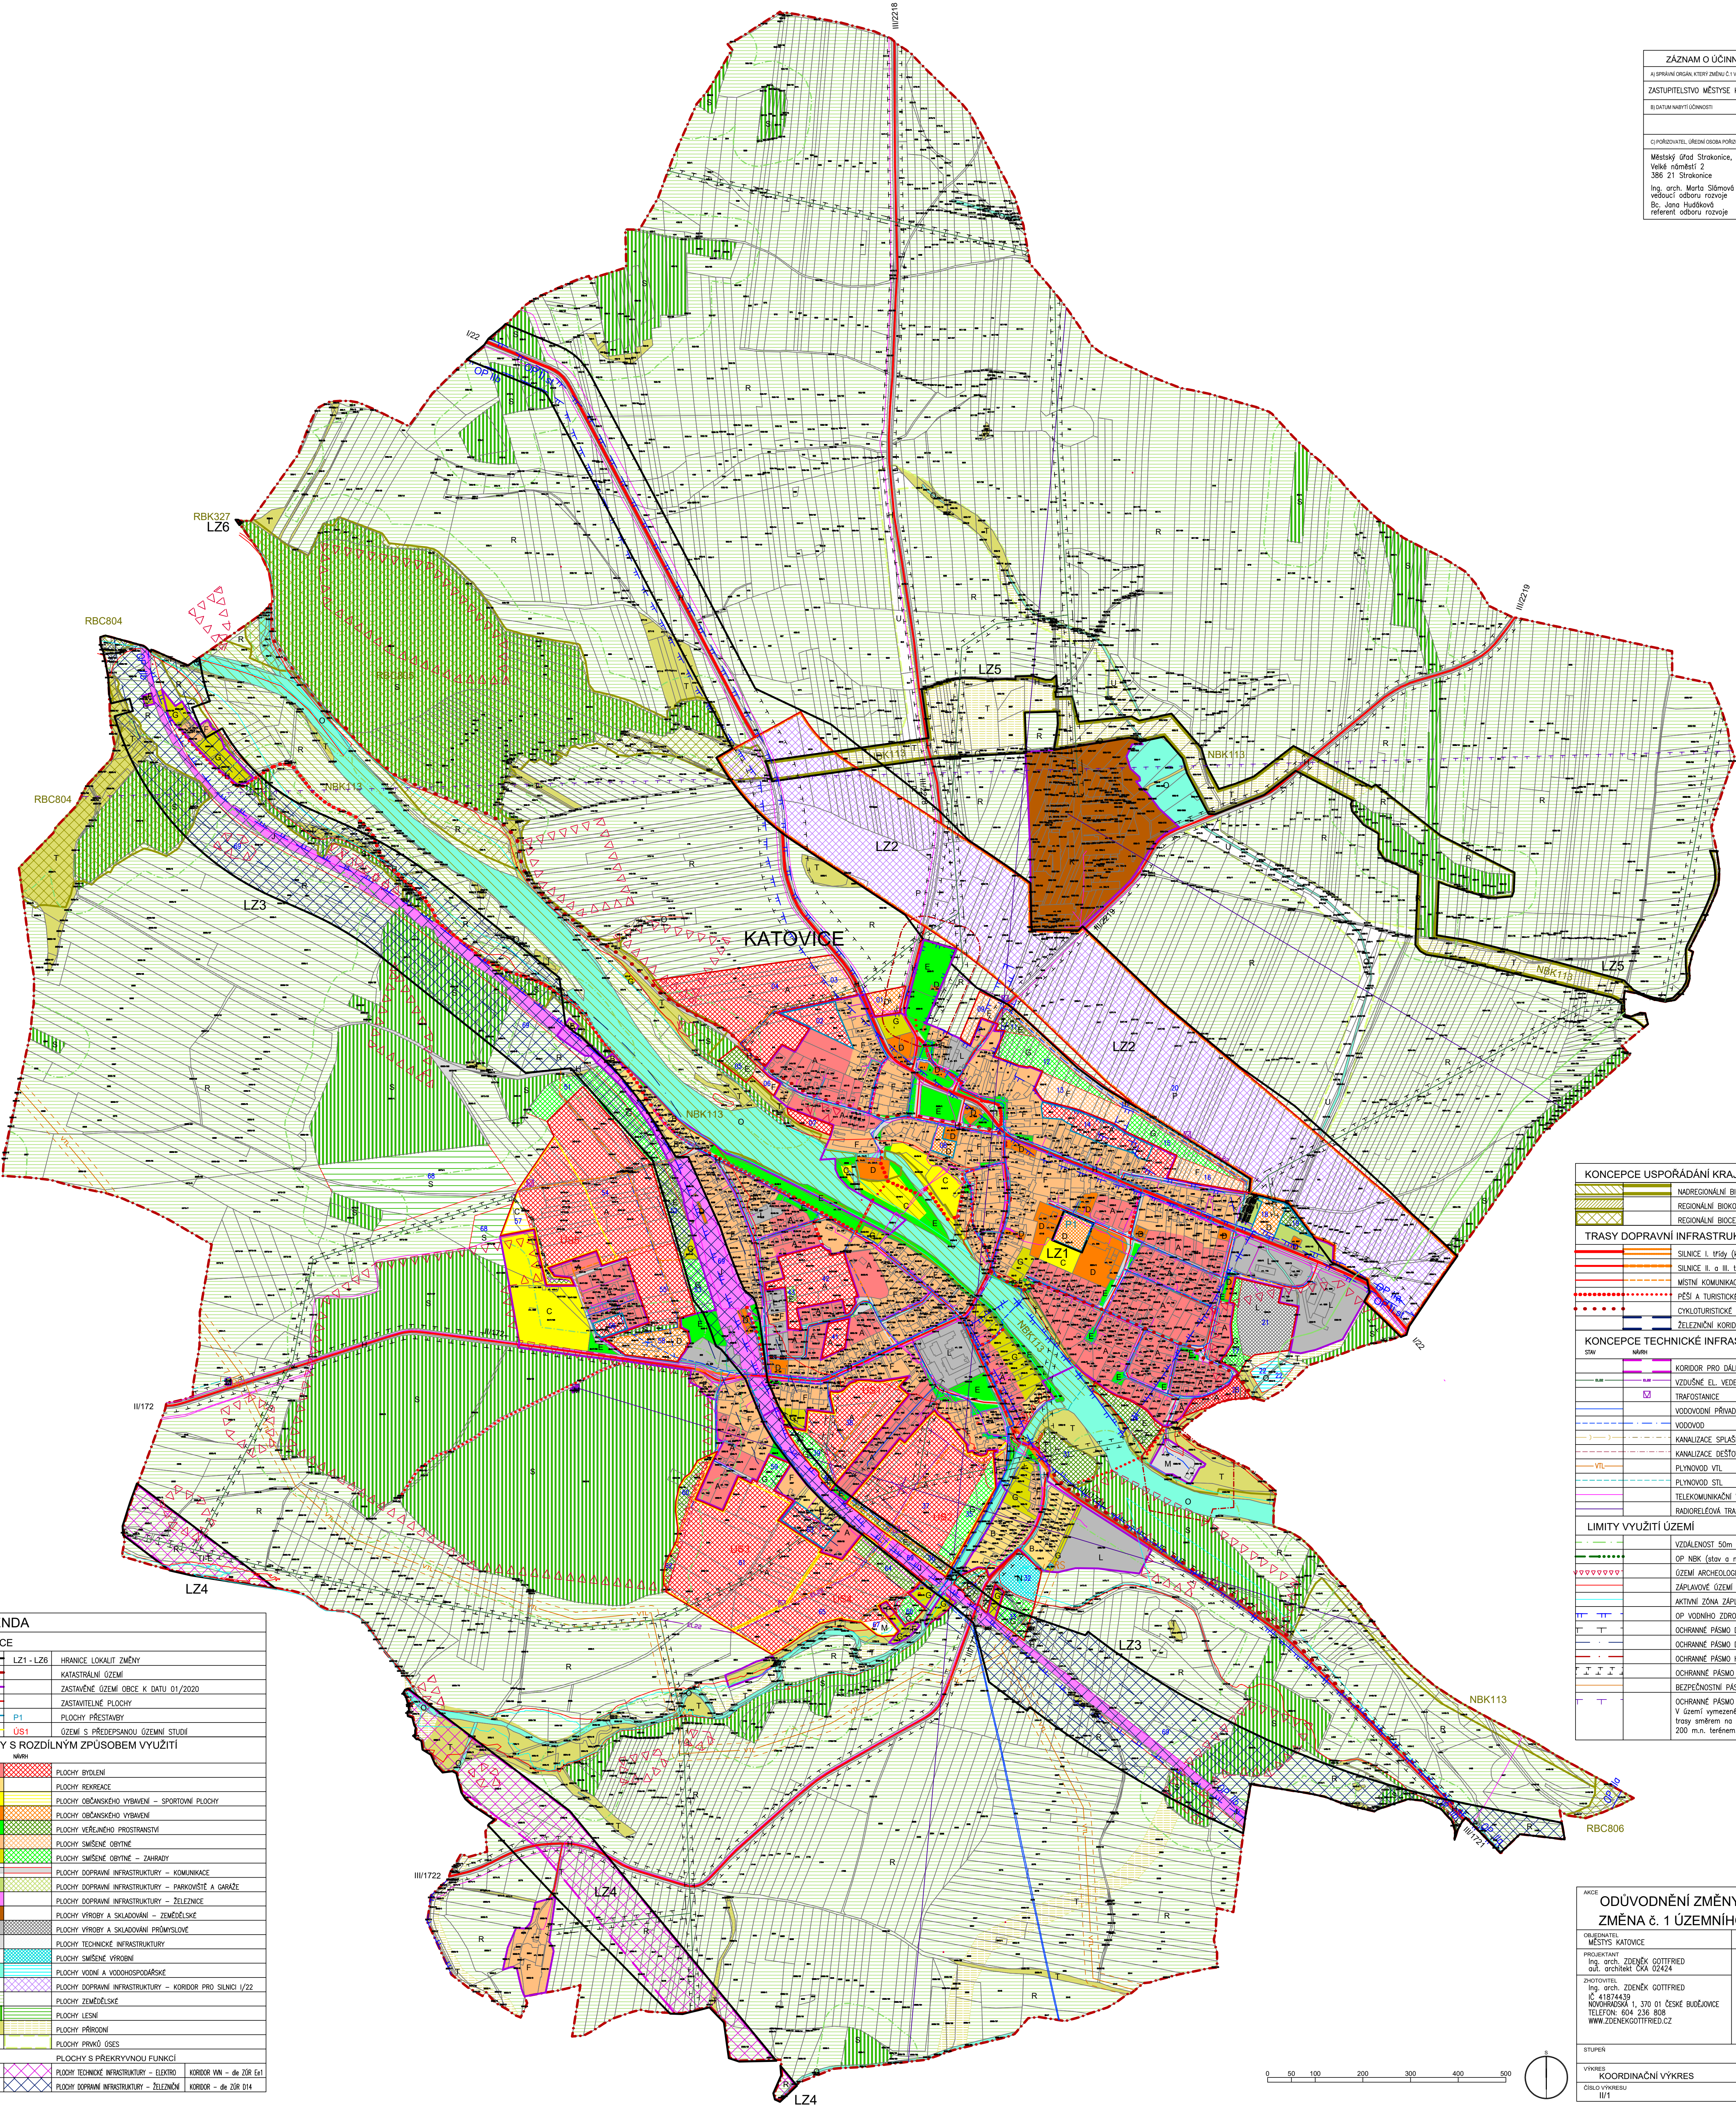

LEGENDA	
HRANICE	
	LZ1 - LZ6 Hranice lokality změny
	Katastrální území
	Zastavěné území obce k datu 01/2020
	Zastavěné plochy
	P1 Plochy přestavby
	ÚS1 Území s předepsanou územní studií
PLOCHY S ROZDÍLNÝM ZPŮSOBEM VYUŽITÍ	
	Plochy bydlení
	Plochy rekreace
	Plochy občanského vybavení - sportovní plochy
	Plochy občanského vybavení
	Plochy veřejného prostranství
	Plochy smíšené obytné
	Plochy smíšené obytné - zahrady
	Plochy dopravní infrastruktury - komunikace
	Plochy dopravní infrastruktury - parkoviště a garáže
	Plochy dopravní infrastruktury - železnice
	Plochy výroby a skladování - zemědělské
	Plochy výroby a skladování - průmyslové
	Plochy technické infrastruktury
	Plochy smíšené výrobní
	Plochy vodní a vodohospodářské
	Plochy dopravní infrastruktury - koridor pro silnici I/22
	Plochy zemědělské
	Plochy lesní
	Plochy přírodní
	Plochy právních ozev
	Plochy s překryvnou funkcí
	Plochy technické infrastruktury - elektro
	Koridor VN - de žir Ee1
	Plochy dopravní infrastruktury - železnice
	Koridor - de žir D14

KONCEPCE USPOŘÁDÁNÍ KRAJINY	
	Nadregionální biokoridor
	Regionální biokoridor
	Regionální biocentrum
TRASY DOPRAVNÍ INFRASTRUKTURY	
	Silnice I. třídy (koridor)
	Silnice II. a III. třídy (osa)
	Místní komunikace
	Pěší a turistické trasy
	Cykloturistické trasy
	Železniční koridor D14
KONCEPCE TECHNICKÉ INFRASTRUKTURY	
	Koridor pro dálkové vedení VN 110 kV - Ee1
	Vzdružené el. vedení 22kV
	Trafostanice
	Vodovodní přírůdek
	Vodovod
	Kanalizace splašková
	Kanalizace dešťová
	Plynovod VTL
	Plynovod STL
	Telekomunikační vedení
	Radioelektrická trasa
LIMITY VYUŽITÍ ÚZEMÍ	
	Vzdálenost 50m od kraje lesa
	OP NBK (stav s návrh)
	Území archeologických nálezů
	Zaplavové území Q100
	Aktivní zóna záplav
	OP vodního zoroje
	Ochranné pásmo dopravní infrastruktury - silniční
	Ochranné pásmo dopravní infrastruktury - železniční
	Ochranné pásmo hrbitova
	Ochranné pásmo vzdruženého el. vedení 22kV, trafostanice
	Bezpečnostní pásmo VTL plynovodu
	Ochranné pásmo RRT
	V území vymezeném hranicí ochranného pásma radiorelévé trasy směrem na jih, platí výškové omezení staveb 200 m. terénem.

ODŮVODNĚNÍ ZMĚNY ÚZEMNÍHO PLÁNU ZMĚNA č. 1 ÚZEMNÍHO PLÁNU KATOVICE			
OBJEDMATEL MĚSTYS KATOVICE		PORADYATEL MĚSTYS KATOVICE	
PROJEKTANT Ing. arch. ZDENĚK GOTTFRIED aut. architekt ČKA 02424		AUTORIZAČNÍ RAZÍTKO	
ZADÁVATEL Ing. arch. ZDENĚK GOTTFRIED IČ: 41874439 NOVÁHRADSKÁ 1, 370 01 ČESKÉ BUDĚJOVICE TELEFON: 604 236 808 WWW.ZDENEKGOTTFRIED.CZ		ČÍSLO PARE	
STUPNĚNÍ		DATUM	
VÝKRES KOORDINAČNÍ VÝKRES		03/2020	
ČÍSLO VÝKRESU I/1		MĚRÍTKO 1:5000	

