


KRASELOV
ÚZEMNÍ PLÁN
HLAVNÍ VÝKRES
1 : 5000

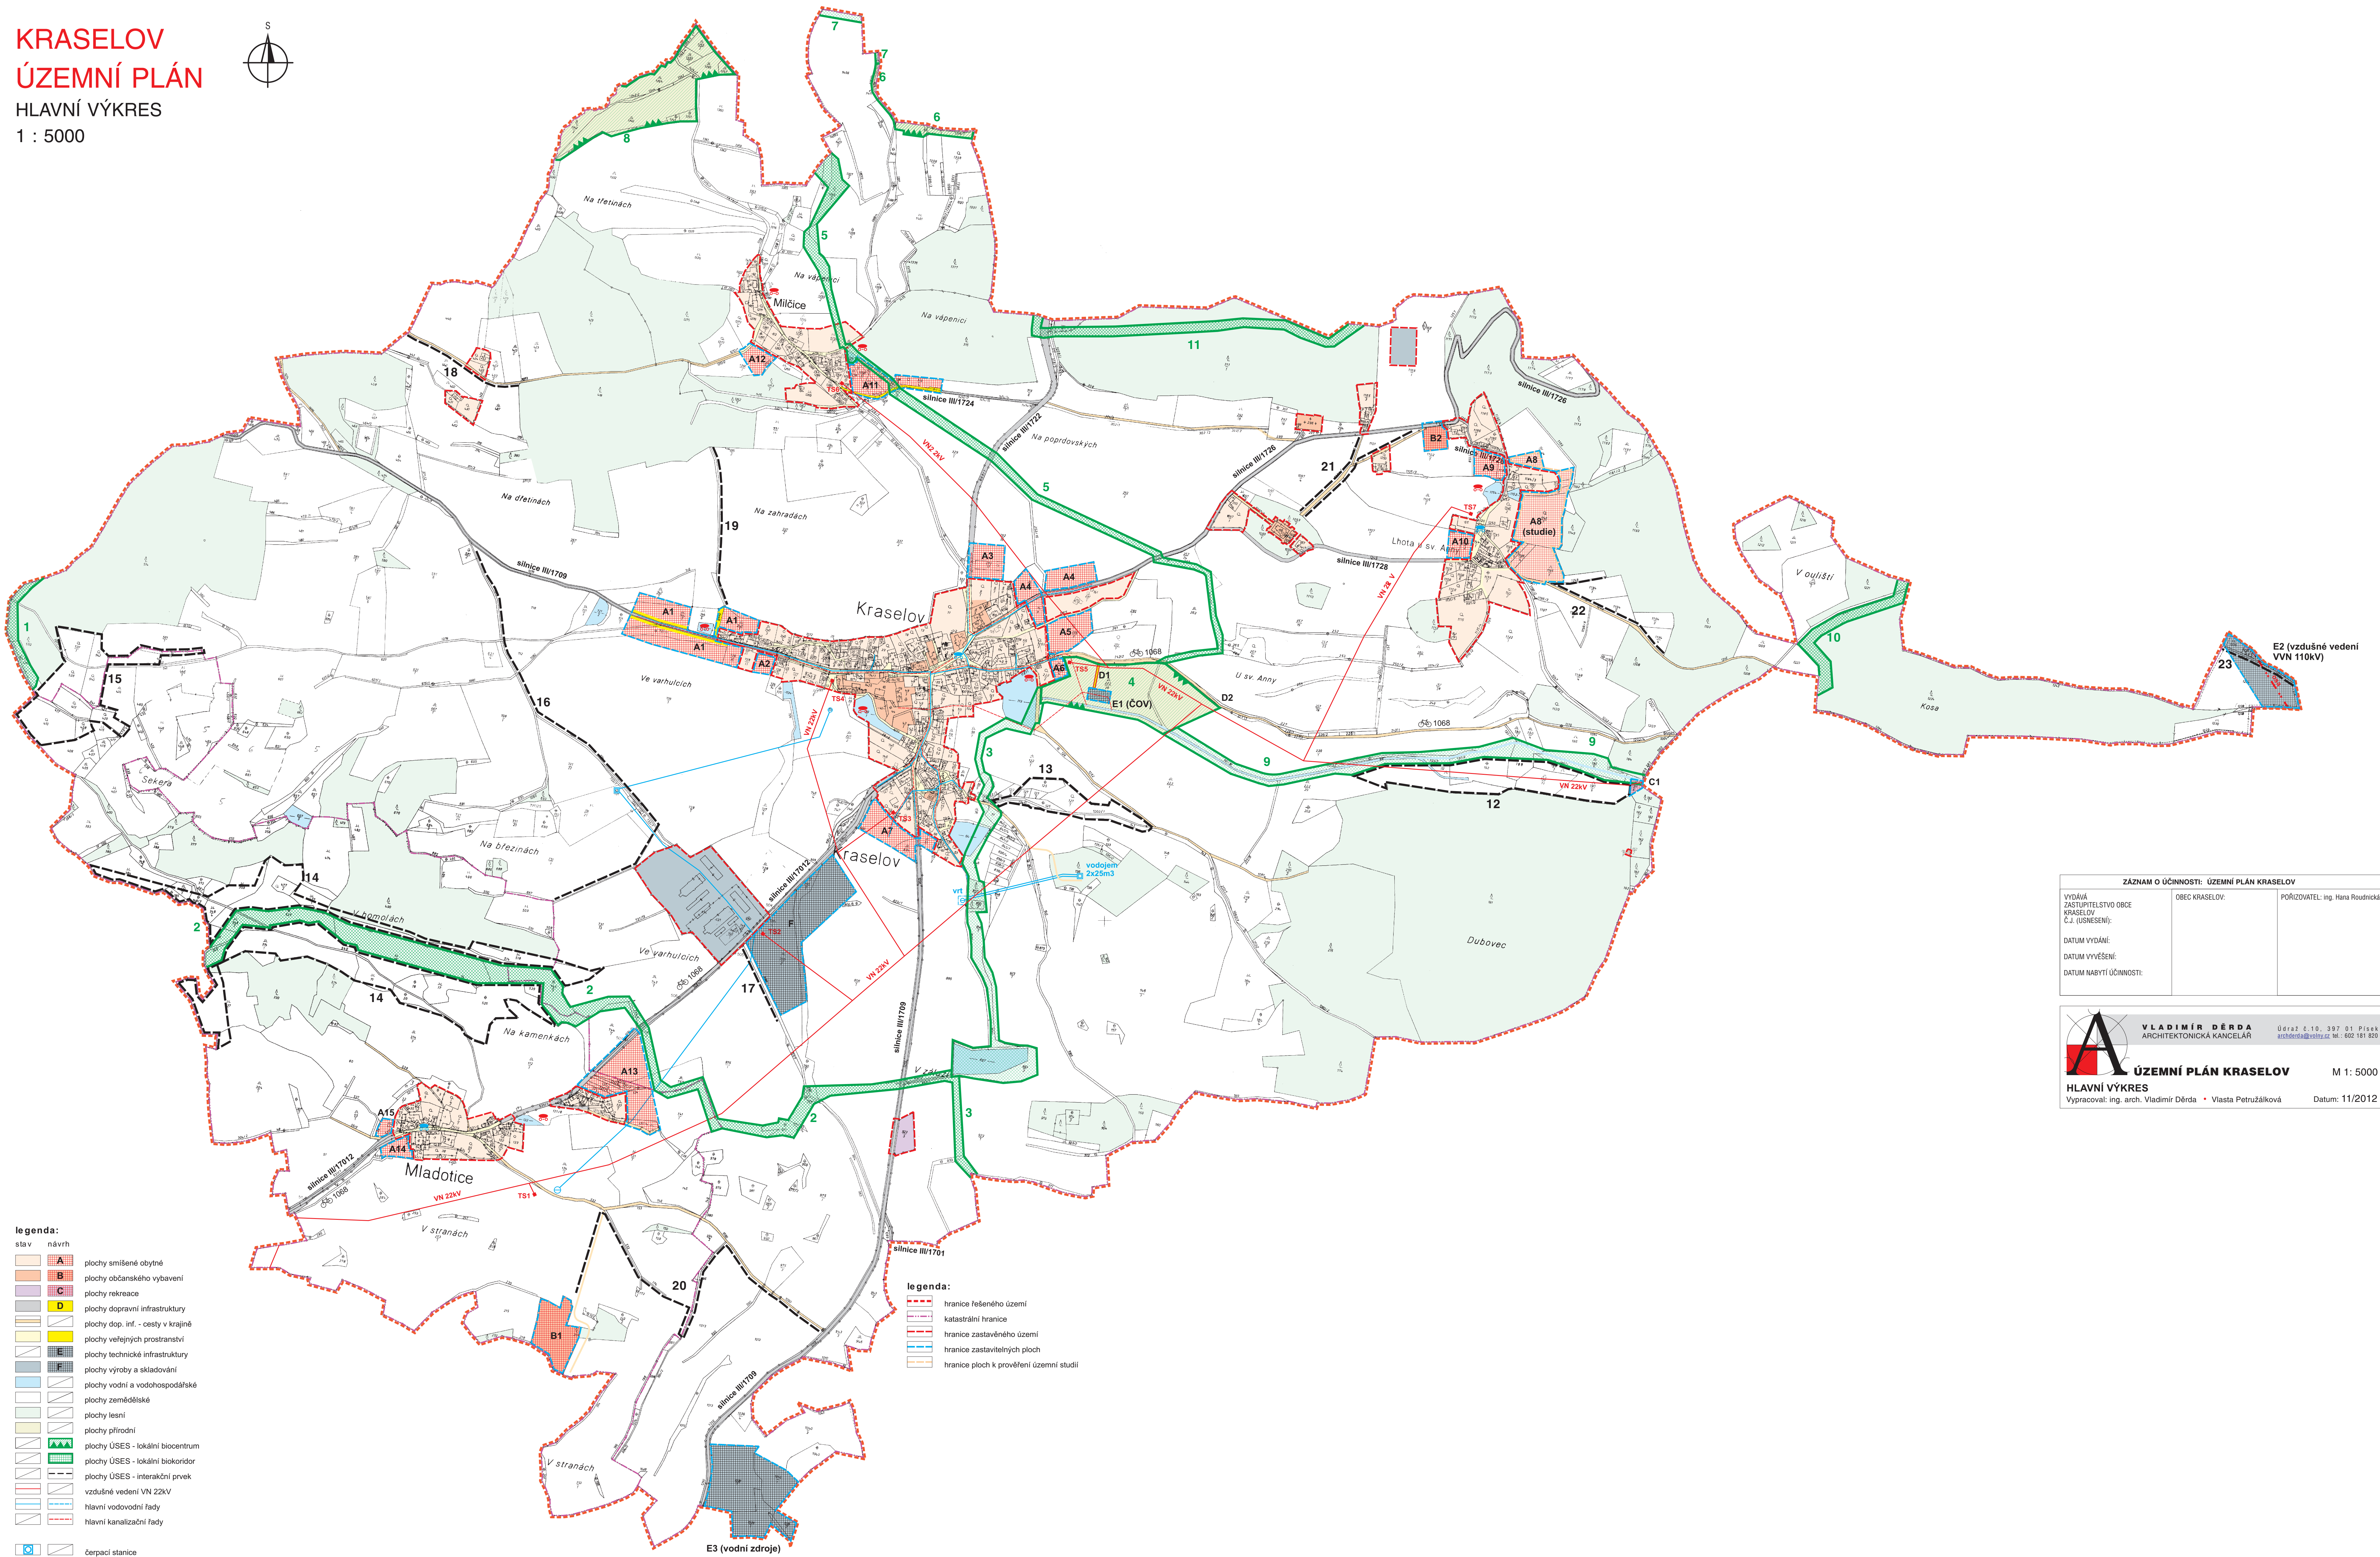

- legenda:**
- | stav | návrh | |
|------|-------|---|
| | | plochy smíšené obytné |
| | | plochy občanského vybavení |
| | | plochy rekreace |
| | | plochy dopravní infrastruktury |
| | | plochy dop. inf. - cesty v krajině |
| | | plochy veřejných prostranství |
| | | plochy technické infrastruktury |
| | | plochy výroby a skladování |
| | | plochy vodní a vodohospodářské |
| | | plochy zemědělské |
| | | plochy lesní |
| | | plochy přírodní |
| | | plochy ÚSES - lokální biocentrum |
| | | plochy ÚSES - lokální biokoridor |
| | | plochy ÚSES - interakční prvek |
| | | vzdušné vedení VN 22kV |
| | | hlavní vodovodní řady |
| | | hlavní kanalizační řady |
| | | čerpací stanice |
| | | vodojem |
| | | studna, vodní zdroj |
| | | CO - stanoviště pro nouzové zásobování pitnou vodou |
| | | CO - požární nádrž |

Identifikace prvků ÚSES pod čísly 1 až 23 je uvedena v kap. 1e) textové části.
Plochy a koridory pro VPS a VPO nejsou v tomto (hlavním) výkrese zvlášť vyznačeny, jejich znázornění by významně znesnadnilo čitelnost ostatních údajů. Jsou znázorněny ve výkrese VPS a VPO.

ZÁZNAM O ÚČINNOSTI: ÚZEMNÍ PLÁN KRASELOV		
VYDÁVÁ ZASTUPITELSTVO OBCE KRASELOV Č.J. (USNEŠENÍ):	OBEC KRASELOV:	PORÍZOVATEL: ing. Hana Roudnická
DATUM VYDÁNÍ:		
DATUM VYHŘEŠENÍ:		
DATUM NABÝTÍ ÚČINNOSTI:		

VLADIMÍR DÉRDA
ARCHITEKTONICKÁ KANCELÁŘ

Údraz: 6.10. 397 01 Písek
archderda@volny.cz; tel.: 602 181 820

ÚZEMNÍ PLÁN KRASELOV M 1: 5000

HLAVNÍ VÝKRES Datum: 11/2012

Vypracoval: ing. arch. Vladimír Dérda • Vlasta Petružálková