KRASELOV
ODŮVODNĚNÍ
ÚZEMNÍHO PLÁNU

KOORDINAČNÍ VÝKRES

1 : 5000

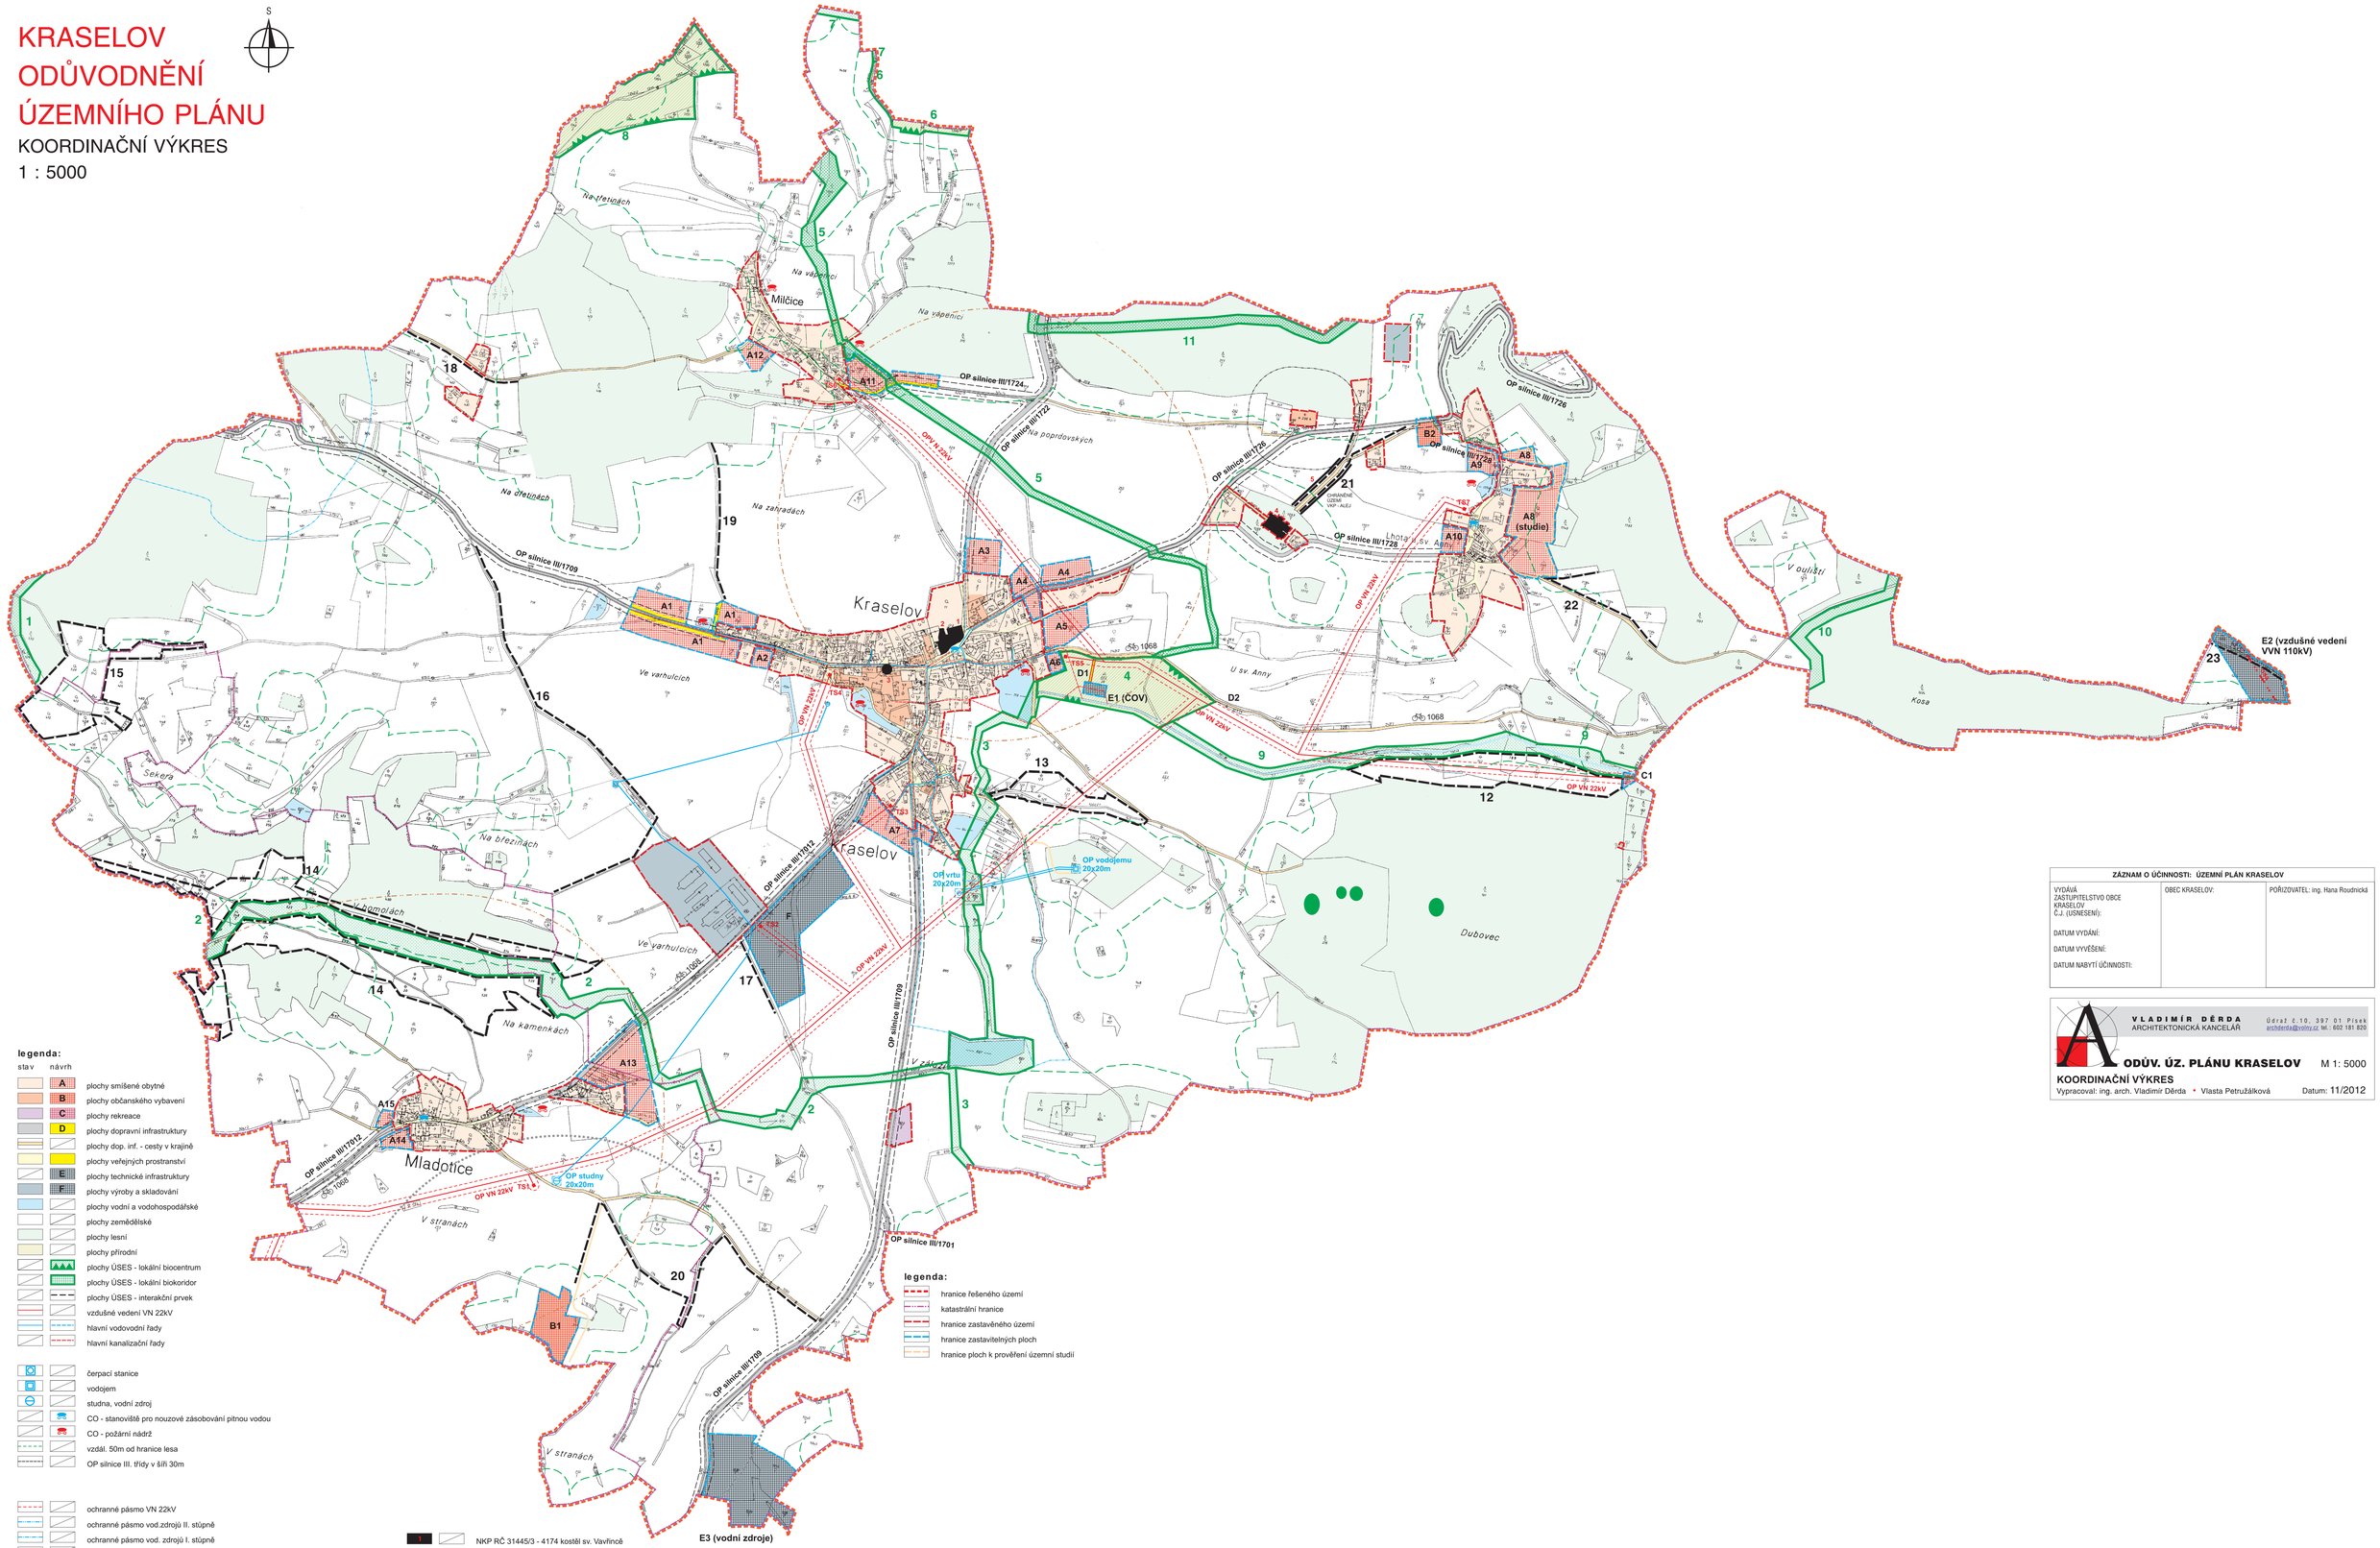

legenda:

stav	návrh	
	A	plochy smíšené obytné
	B	plochy občanského vybavení
	C	plochy rekreace
	D	plochy dopravní infrastruktury
		plochy dop. inf. - cesty v krajině
		plochy veřejných prostranství
	E	plochy technické infrastruktury
	F	plochy výroby a skladování
		plochy vodní a vodohospodářské
		plochy zemědělské
		plochy lesní
		plochy přírodní
		plochy ÚSES - lokální biocentrum
		plochy ÚSES - lokální biokoridor
		plochy ÚSES - interakční prvek
		vzdušné vedení VN 22kV
		hlavní vodovodní řady
		hlavní kanalizační řady
		čerpací stanice
		vodojem
		studna, vodní zdroj
		CO - stanoviště pro nouzové zásobování pitnou vodou
		CO - požární nádrž
		vzdál. 50m od hranice lesa
		OP silnice III. třídy v šíři 30m
		ochranné pásmo VN 22kV
		ochranné pásmo vod.zdrojů II. stupně
		ochranné pásmo vod. zdrojů I. stupně
		ochranné pásmo hřbitova
		území vojenského zájmu
		archéologická zóna 1
		ochranné lesy

legenda:

- hranice řešeného území
- katastrální hranice
- hranice zastavěného území
- hranice zastavitelných ploch
- hranice ploch k prověření územní studií

1	NKP RČ 31445/3 - 4174 kostél sv. Vavřince
2	NKP RČ 14920/3 - 4175 fara čp.7
3	NKP RČ 25235/3 - 4176 socha sv. Jana Něp.
4	NKP RČ 14831/3 - 4178 kaplič sv. Anny
5	rég. VKP, významný krajinný prvek - aléj

ZÁZNAM O ÚČINNOSTI: ÚZEMNÍ PLÁN KRASELOV

VYDÁVÁ ZASTUPITELSTVO OBCE KRASELOV Č.J. (USNESENÍ): DATUM VYDÁNÍ: DATUM VYVĚŠENÍ: DATUM NABYTÍ ÚČINNOSTI:	OBEC KRASELOV:	POŘIZOVATEL: ing. Hana Roudnická

VLADIMÍR DĚRDA
ARCHITEKTONICKÁ KANCELÁŘ
Údraž č.10, 397 01 Písek
archderda@volny.cz tel.: 602 181 826

ODŮV. ÚZ. PLÁNU KRASELOV M 1: 5000

KOORDINAČNÍ VÝKRES

Vypracoval: ing. arch. Vladimír Děrda • Vlasta Petružálková Datum: 11/2012