


ÚZEMNÍ PLÁN LIBĚTICE

HLAVNÍ VÝKRES

ÚPLNÉ ZNĚNÍ

PO VYDÁNÍ ZMĚNY Č.1 ÚP

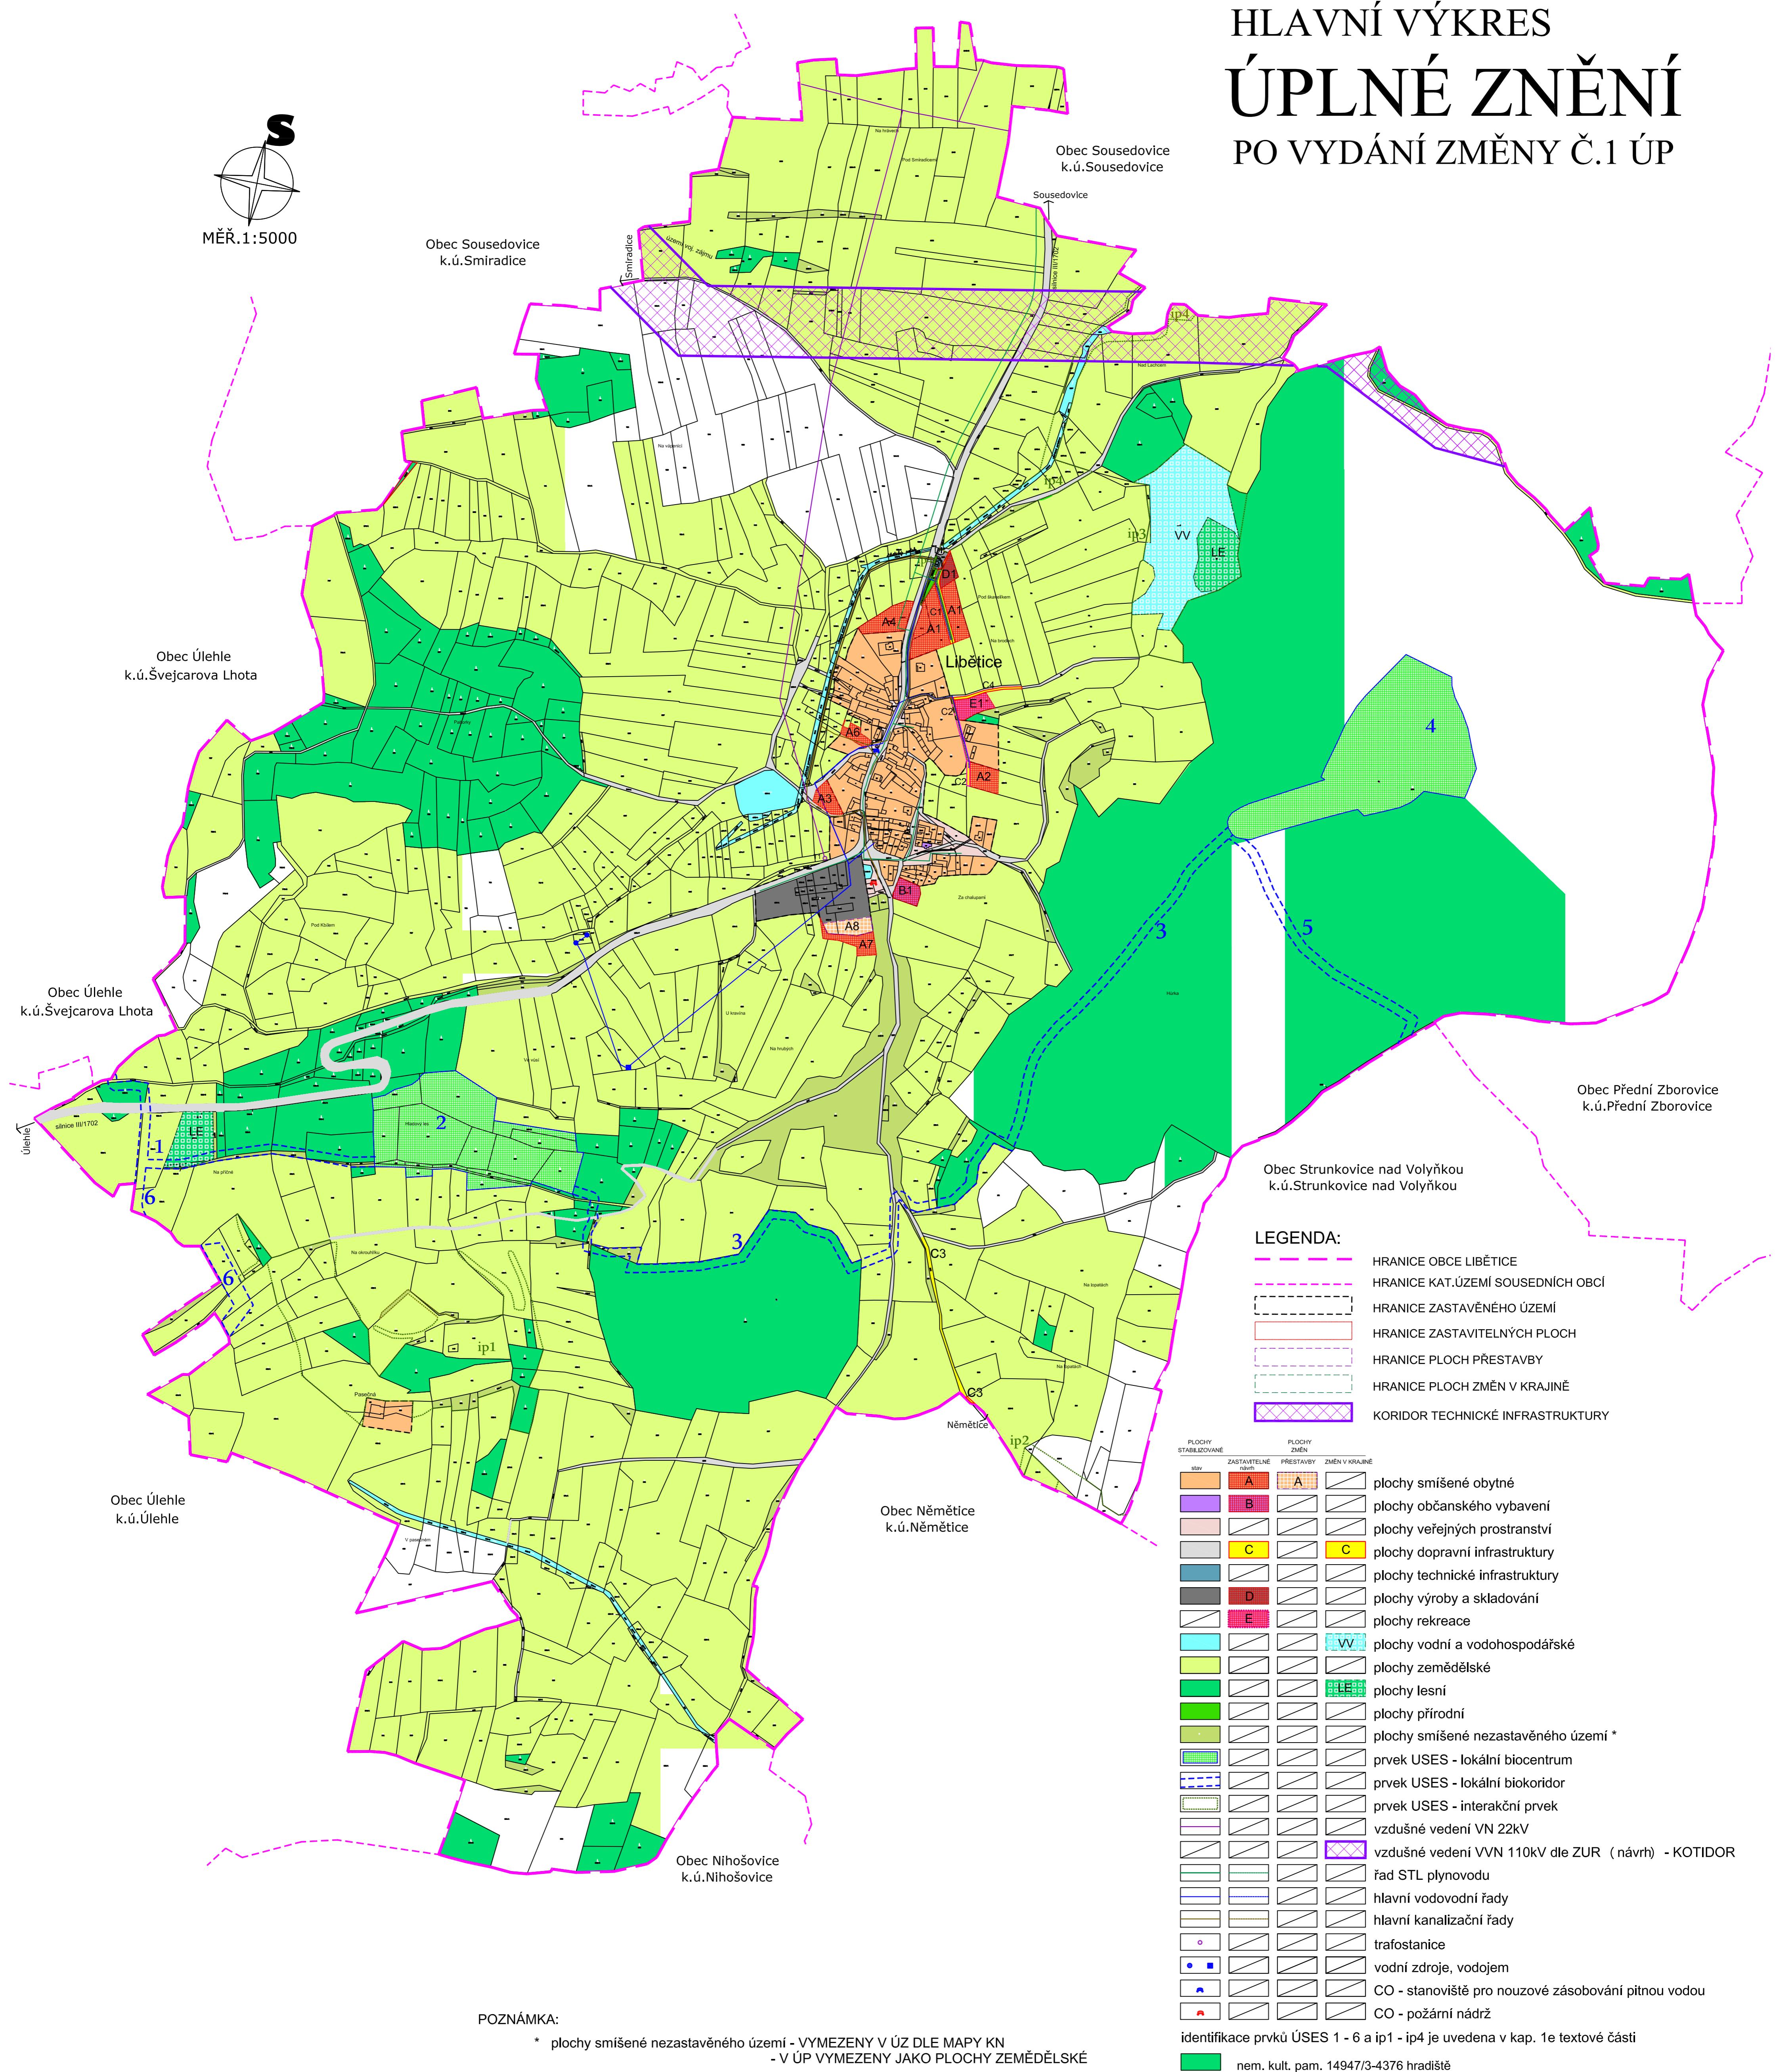

ZÁZNAM O ÚČINNOSTI		
ZMĚNA Č. 1 ÚZEMNÍHO PLÁNU LIBĚTICE		
Zastupitelstvo obce Libětice	Otisk razítka-pořizovatel:	Otisk razítka-obec:
Datum nabytí účinnosti:		
Pořizovatel: Obecní úřad Libětice Oprávněná úřední osoba pořizovatele: Ing. Hana Roudnická Podpis:		

Územní plán Libětice

Datum nabytí účinnosti: 9. 10. 2013

VYPRACOVÁL: Ing.arch.Vladimír Dérda

ÚZ ÚP
LIBĚTICE

ÚPLNÉ ZNĚNÍ ÚZEMNÍHO PLÁNU LIBĚTICE PO VYDÁNÍ ZMĚNY Č. 1

VÝKRES: **HLAVNÍ VÝKRES**

MĚŘÍTKO: 1:5000

DATUM: březen 2020

VÝROK
Č.PŘÍLOHY: Č.PARÉ:
V_2