


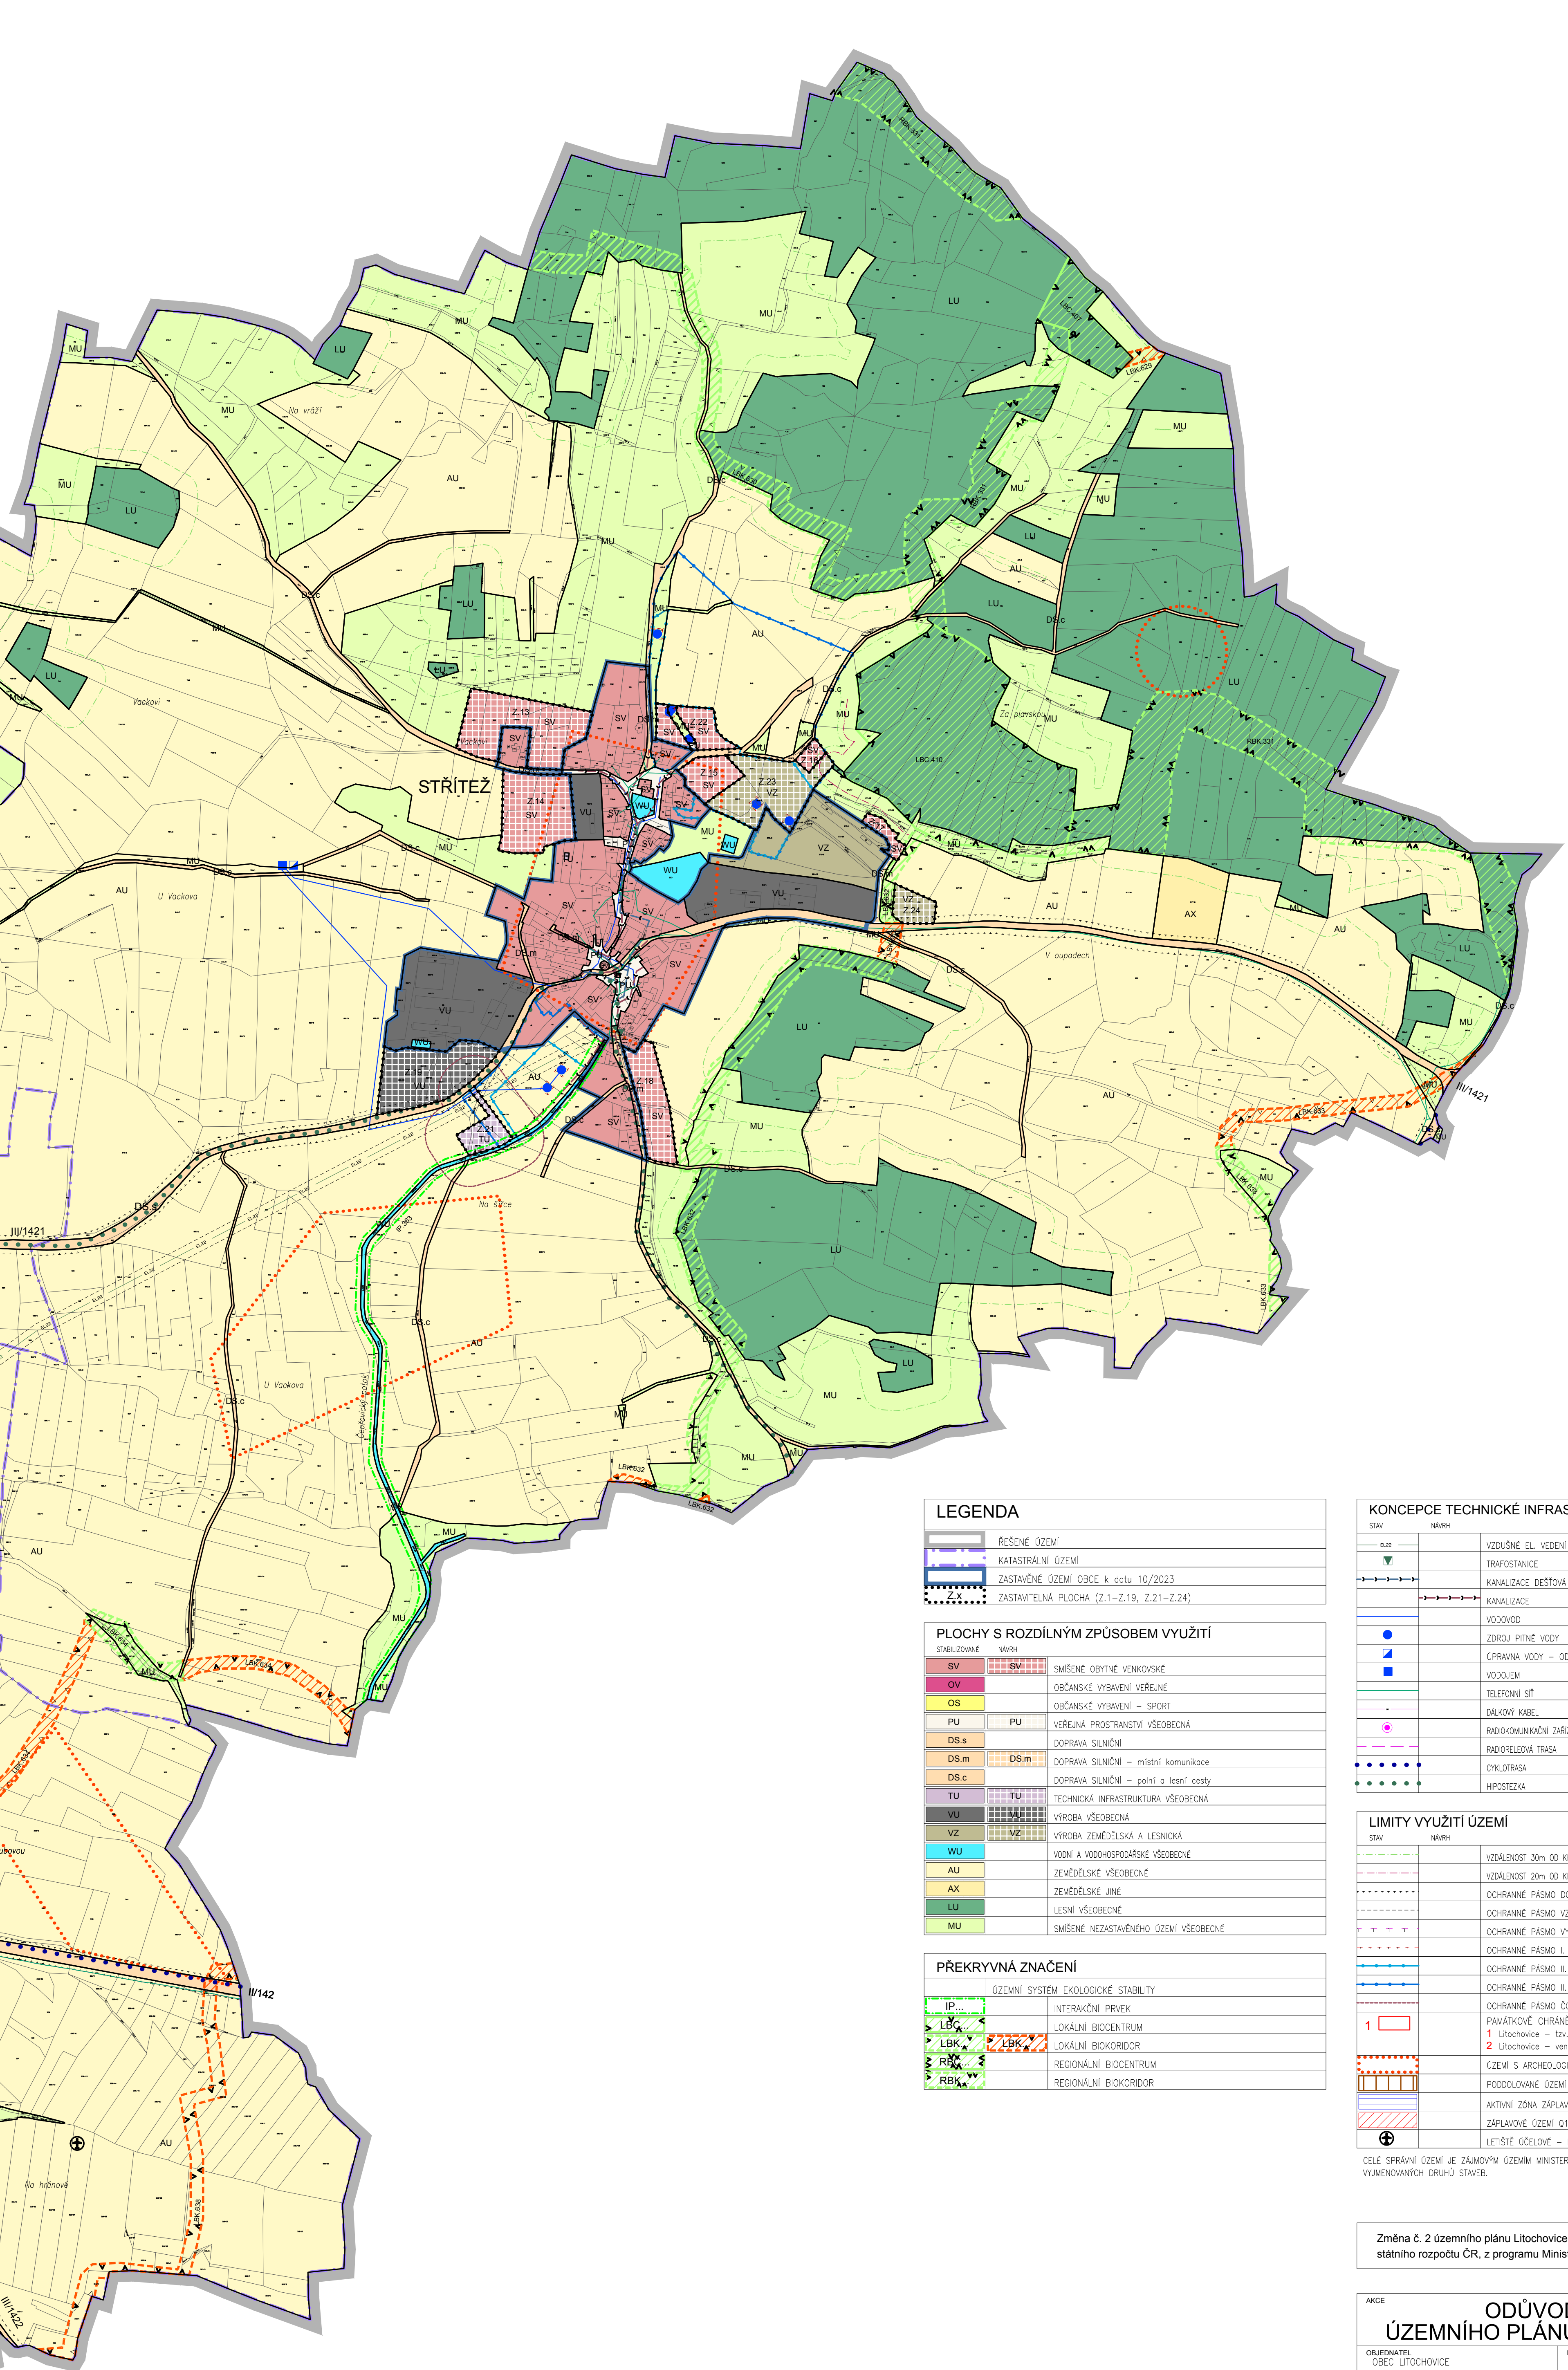

LEGENDA	
	ŘEŠENÉ ÚZEMÍ
	KATASTRÁLNÍ ÚZEMÍ
	ZASTAVĚNÉ ÚZEMÍ OBCE k datu 10/2023
	ZASTAVITELNÁ PLOCHA (Z.1–Z.19, Z.21–Z.24)

PLOCHY S ROZDÍLNÝM ZPŮSOBEM VYUŽITÍ	
	SV SMÍŠENÉ OBYTNÉ VENKOVSKÉ
	OV OBČANSKÉ VYBAVENÍ VEŘEJNÉ
	OS OBČANSKÉ VYBAVENÍ – SPORT
	PU VEŘEJNÁ PROSTRANSTVÍ VŠEOBECNÁ
	DS.s DOPRAVA SILNIČNÍ
	DS.m DOPRAVA SILNIČNÍ – místní komunikace
	DS.c DOPRAVA SILNIČNÍ – polní a lesní cesty
	TU TECHNICKÁ INFRASTRUKTURA VŠEOBECNÁ
	VU VÝROBA VŠEOBECNÁ
	VZ VÝROBA ZEMĚDĚLSKÁ A LESNICKÁ
	WU VODNÍ A VODOHOSPODARSKÉ VŠEOBECNÉ
	AU ZEMĚDĚLSKÉ VŠEOBECNÉ
	AX ZEMĚDĚLSKÉ JINÉ
	LU LESNÍ VŠEOBECNÉ
	MU SMÍŠENÉ NEZASTAVĚNÉHO ÚZEMÍ VŠEOBECNÉ

PŘEKRYVNÁ ZNAČENÍ	
	IP ÚZEMNÍ SYSTÉM EKOLOGICKÉ STABILITY
	LBK INTERAKČNÍ PRVEK
	LBK LOKÁLNÍ BIOCENTRUM
	LBK LOKÁLNÍ BIOKORIDOR
	RBK REGIONÁLNÍ BIOCENTRUM
	RBK REGIONÁLNÍ BIOKORIDOR

KONCEPCE TECHNICKÉ INFRASTRUKTURY	
STAV	NÁVRH
	EL.20 VZDUŠNÉ EL. VEDENÍ VN
	T TRAFOSTANICE
	K KANALIZACE DEŠŤOVÁ
	K KANALIZACE
	V VODOVOD
	Z ZDROJ PITNÉ VODY
	O ÚPRAVNA VODY – ODRADONOVACÍ ZAŘÍZENÍ
	V VODOJEM
	S TELEFONNÍ SÍŤ
	K DÁLKOVÝ KABEL
	R RADIOKOMUNIKAČNÍ ZAŘÍZENÍ
	R RADIORELEDOVÁ TRASA
	C CYKLOTRASA
	H HIPOSTEZKA

LIMITY VYUŽITÍ ÚZEMÍ	
STAV	NÁVRH
	L VZDALENOST 30m OD KRAJE LEŠA
	L VZDALENOST 20m OD KRAJE LEŠA
	I OCHRANNÉ PÁSMO DOPRAVNÍ INFRASTRUKTURY
	I OCHRANNÉ PÁSMO VZDUŠNÉHO EL. VEDENÍ, TRAFOSTANICE
	I OCHRANNÉ PÁSMO VÝSILAČE
	I OCHRANNÉ PÁSMO I. stupně ZDROJE PITNÉ VODY
	I OCHRANNÉ PÁSMO II. stupně VNITŘNÍ ZDROJE PITNÉ VODY
	I OCHRANNÉ PÁSMO II. stupně VNĚJŠÍ ZDROJE PITNÉ VODY
	I OCHRANNÉ PÁSMO ČOV
	I PAMÁTKOVÉ CHRÁNĚNÉ OBJEKTY
	1 Litochovice – tzv. Správcovský dům
	2 Litochovice – venkovská usedlost
	I ÚZEMÍ S ARCHEOLOGICKÝMI NÁLEZY I. A II. KATEGORIE
	I PODOLOVANÉ ÚZEMÍ
	I AKTIVNÍ ZÓNA ZAPLAVOVÉHO ÚZEMÍ
	I ZAPLAVOVÉ ÚZEMÍ Q100
	I LETIŠTĚ, OČELOVÉ – NOUZOVÁ PLOCHA

CELE SPRÁVNÍ ÚZEMÍ JE ZÁJMOVÝM ÚZEMÍM MINISTERSTVA OBRANY Z HLEDISKA POVOLOVÁNÍ VYUŽITÍ VYJEDNÁVANÝCH DRUHŮ STAVEB.

Změna č. 2 územního plánu Litochovice byla spolufinancována z prostředků státního rozpočtu ČR, z programu Ministerstva pro místní rozvoj ČR.

ZÁZNAM O ÚČINNOSTI	
A) SPRÁVNÍ ORGÁN, KTERÝ POSLEDNÍ ZMĚNU č. 2 VYDAL: Zastupitelstvo obce Litochovice	
B) POŘADOVÉ ČÍSLO POSLEDNÍ ZMĚNY: změna č. 2	
C) DATUM NABYTÍ ÚČINNOSTI POSLEDNÍ ZMĚNY č. 2:	
D) OPRÁVNĚNÁ ÚŘEDNÍ OSOBA POŘIZOVATELE: Bc. Alena Vadlejšová, DiS. MĚSTSKÝ ÚŘAD STRAKONICE, ODBOR ROZVOJE Velké Náměstí 2, 386 21 Strakonice	otisk úředního razítka

ODŮVODNĚNÍ ÚZEMNÍHO PLÁNU LITOCHOVICE		
OBJEDNATEL OBEC LITOCHOVICE	POŘIZOVATEL OBECNÍ ÚŘAD LITOCHOVICE	
PROJEKTANT Ing. arch. ZDENĚK GOTTFRIED aut. architekt ČKA 02424	AUTORIZAČNÍ RAZÍTKO	ČÍSLO PARÉ
ZHOTOVITEL Ing. arch. ZDENĚK GOTTFRIED IČ: 41874439 ŠMERALOVA 208/16 170 00 PRAHA 7 TELEFON: 604 236 808 WWW.ZDENEKGOTTFRIED.CZ		
STUPEŇ ÚPLNÉ ZNĚNÍ PO ZMĚNĚ č. 2 ÚP Litochovice	DATUM 10/2024	
VÝKRES KOORDINAČNÍ VÝKRES		
ČÍSLO VÝKRESU II.1 - část B	MĚŘÍTKO 1:5000	

