

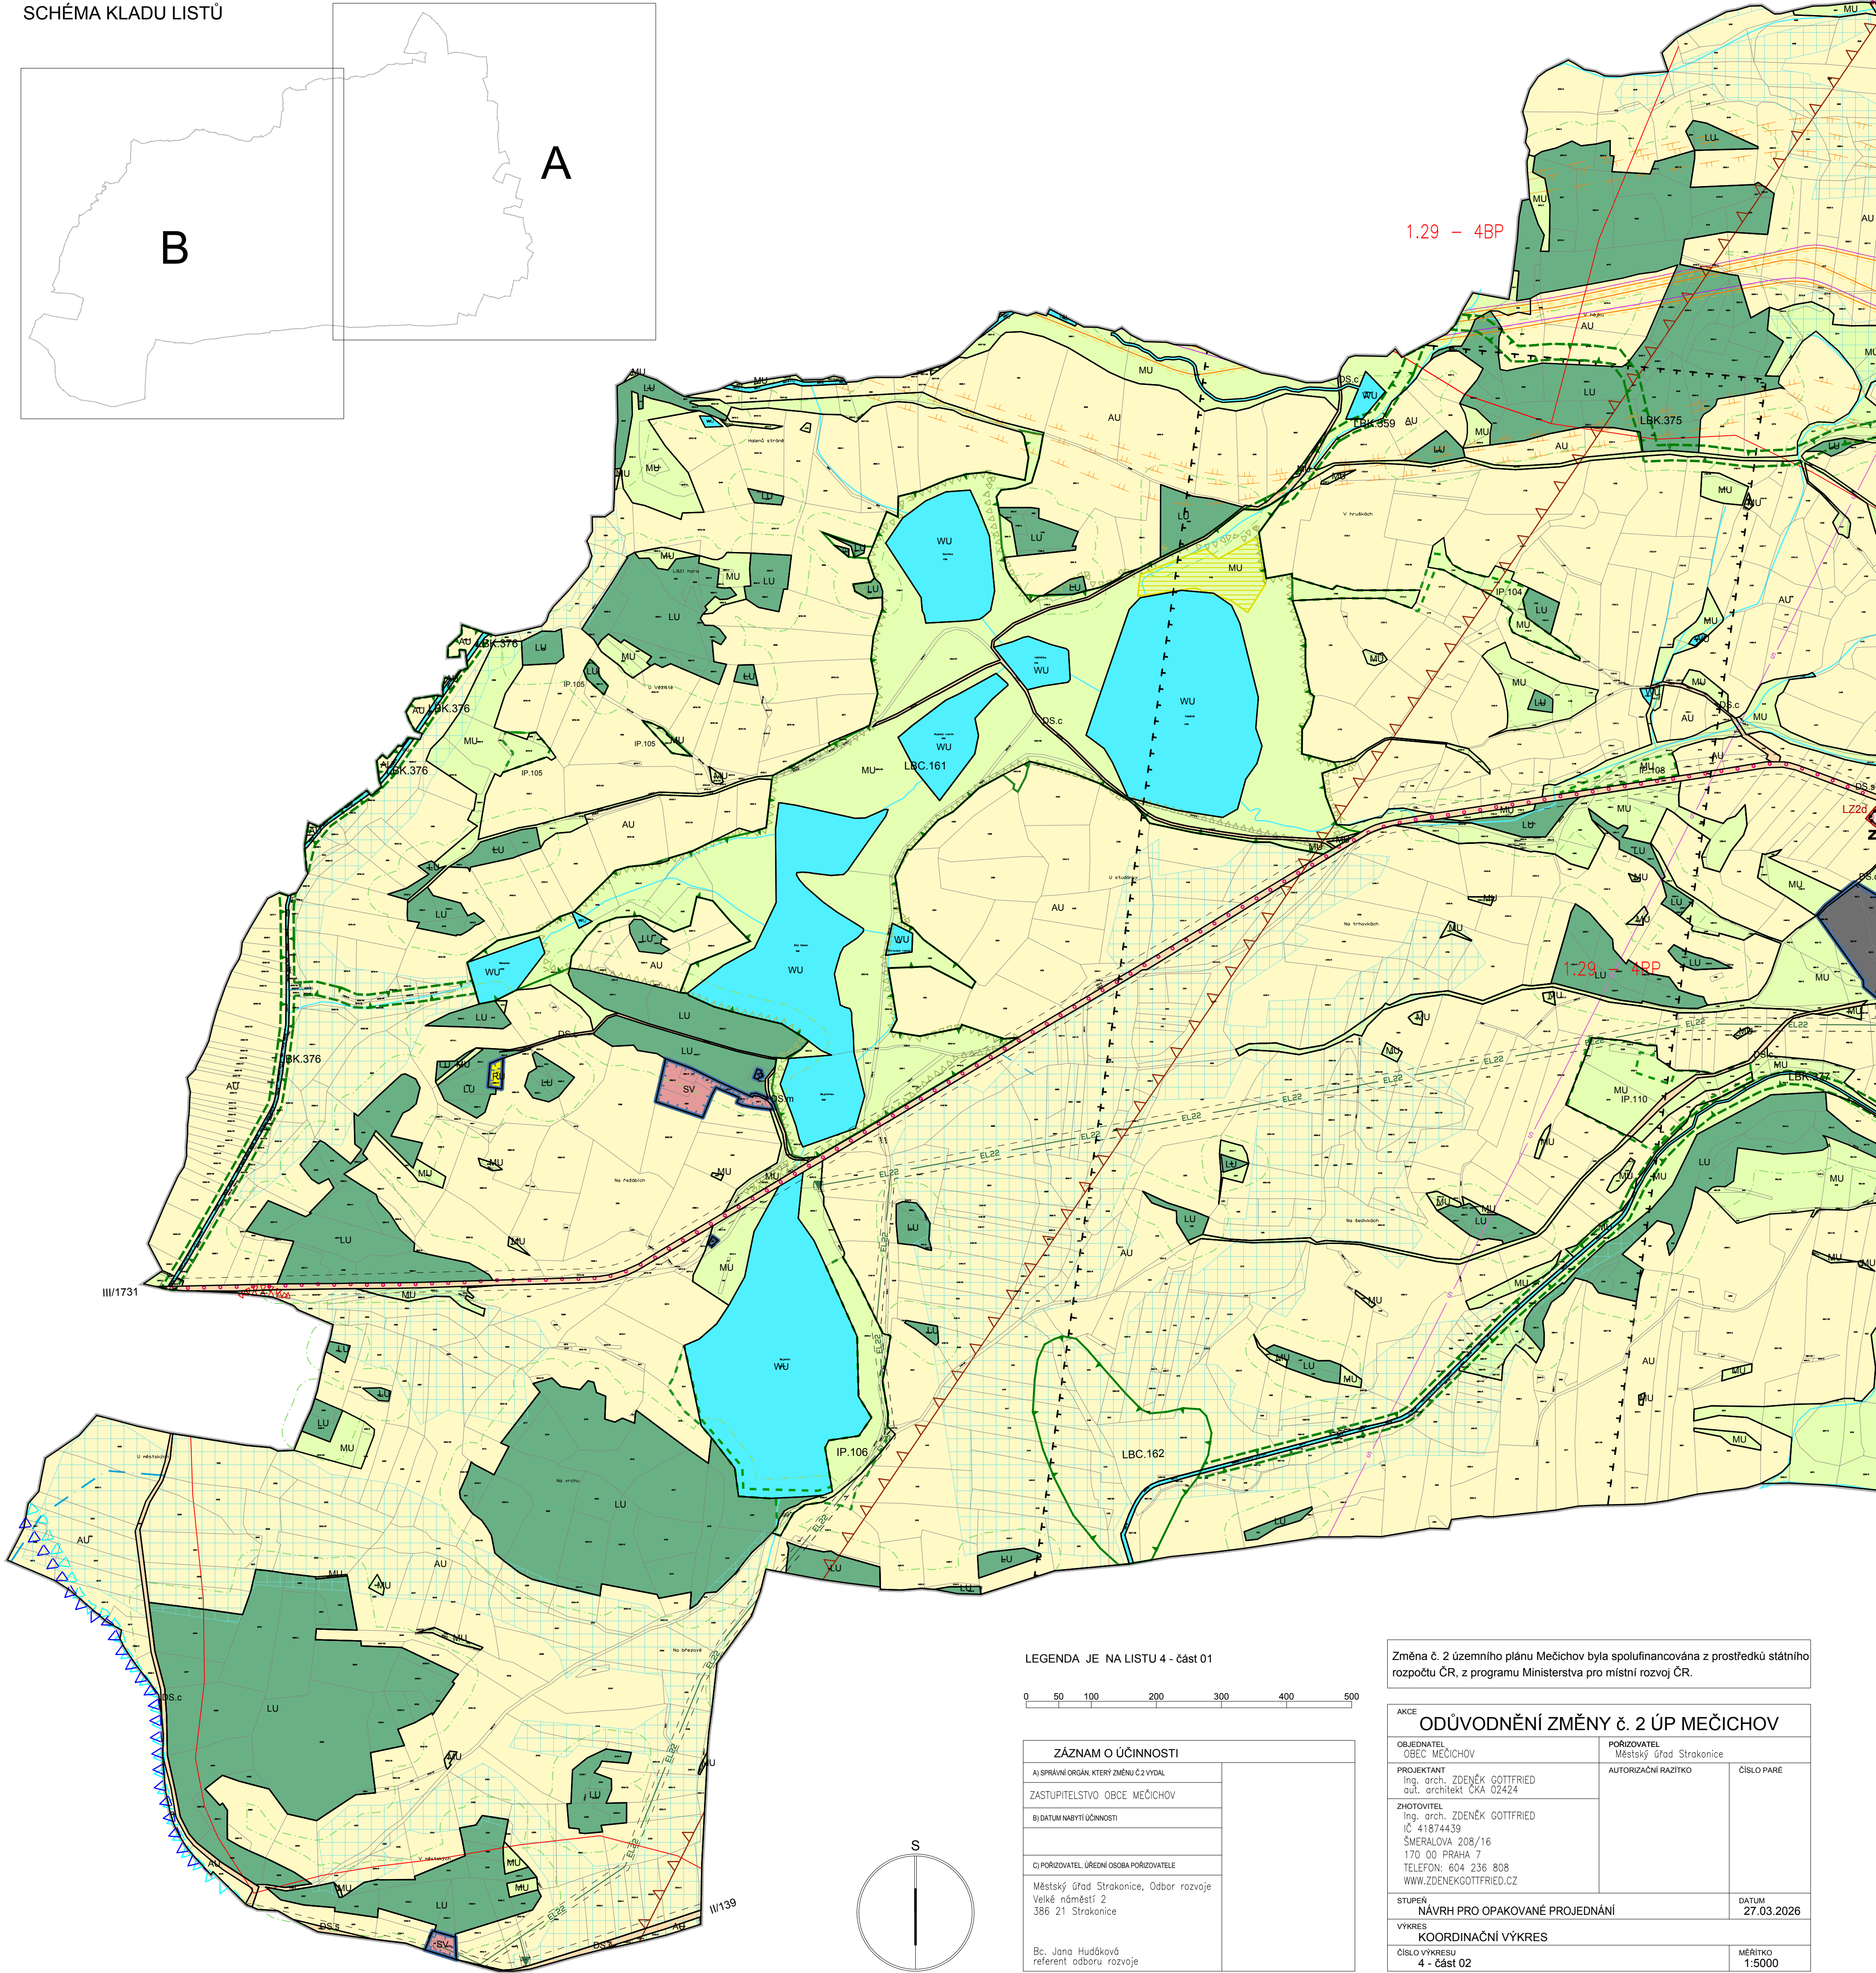


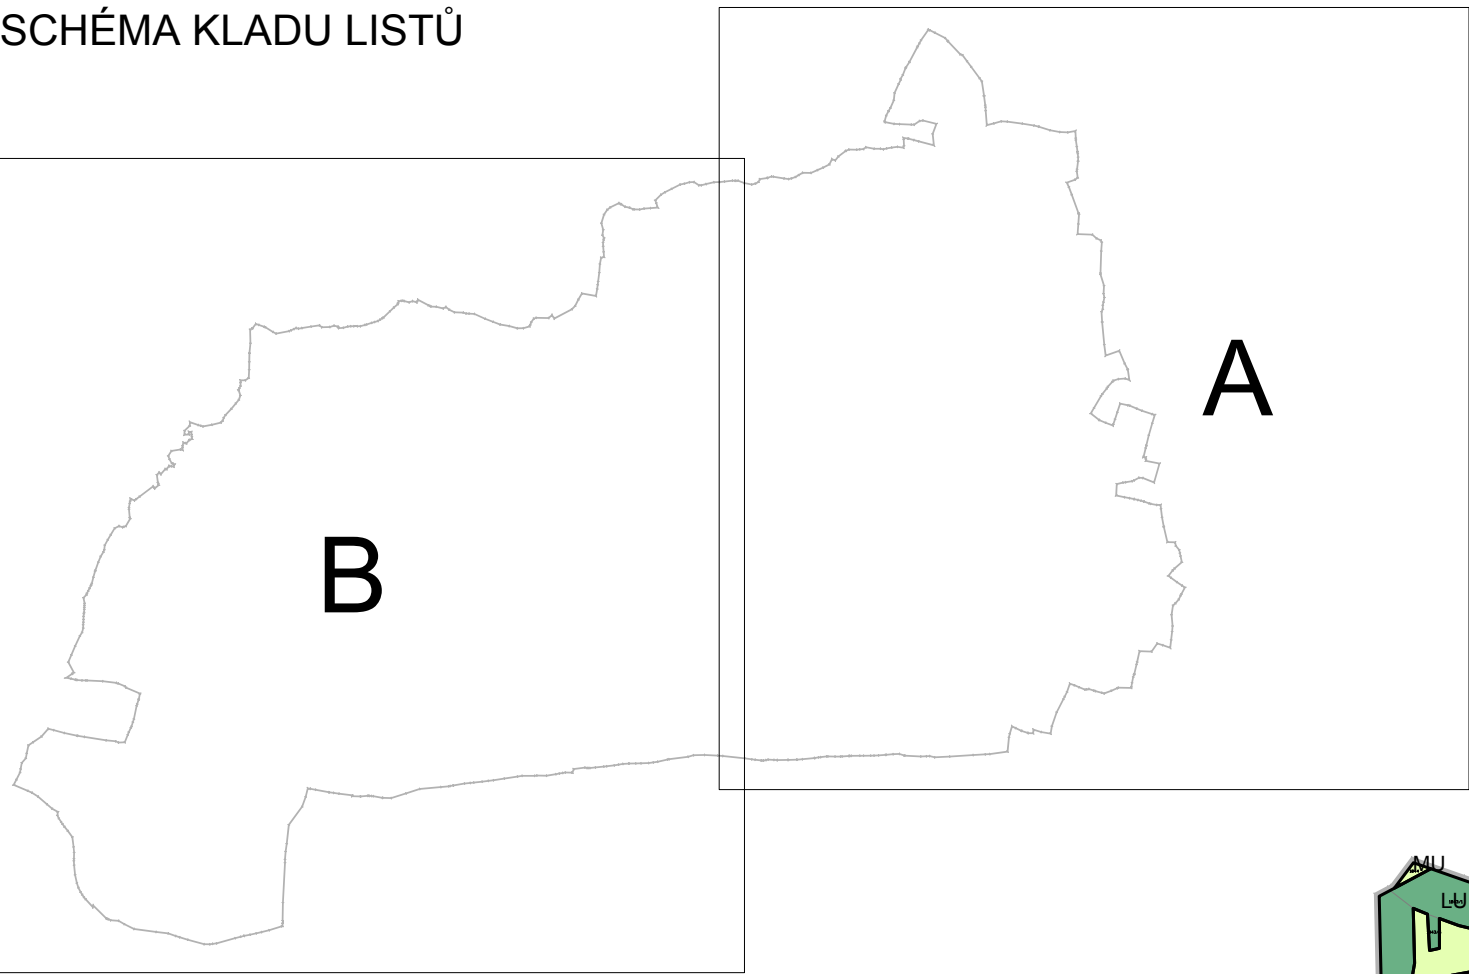

LEGENDA JE NA LISTU 4 - část 01

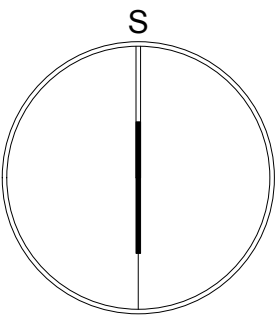

ZÁZNAM O ÚČINNOSTI	
A) SPRÁVNÍ ORGÁN, KTERÝ ZMĚNU Č.2 VYDAL	
ZASTUPITELSTVO OBCE MEČICHOV	
B) DATUM NABÝTÍ ÚČINNOSTI	
C) PORIZOVATEL, ÚŘEDNÍ OSOBA PORIZOVATELE	
Městský úřad Strakonice, Odbor rozvoje Velké náměstí 2 386 21 Strakonice	
Bc. Jana Hudečková referent odboru rozvoje	

Změna č. 2 územního plánu Mečichov byla spolufinancována z prostředků státního rozpočtu ČR, z programu Ministerstva pro místní rozvoj ČR.

AKCE		
ODŮVODNĚNÍ ZMĚNY č. 2 ÚP MEČICHOV		
OBJEDNATEL OBEC MEČICHOV	PORÍZOVATEL Městský úřad Strakonice	ČÍSLO PARÉ
PROJEKTANT Ing. arch. ZDENĚK GOTTFRIED aut. architekt ČKA 02424	AUTORIZAČNÍ RAZÍTKO	
ZHOTOVITEL Ing. arch. ZDENĚK GOTTFRIED IČ 41874439 ŠMERALOVA 208/16 170 00 PRAHA 7 TELEFON: 604 236 808 WWW.ZDENEKGOTTFRIED.CZ		
STUPEŇ NÁVRH PRO OPAKOVANÉ PROJEDNÁNÍ		
VÝKRES KOORDINAČNÍ VÝKRES		
ČÍSLO VÝKRESU 4 - část 02	MĚŘÍTKO 1:5000	