LEGENDA

		KATASTRÁLNÍ ÚZEMÍ = ŘEŠENÉ ÚZEMÍ
		ZASTAVĚNÉ ÚZEMÍ OBCE K DATU 08/2016
	Zx	ZASTAVITELNÉ PLOCHY

PLOCHY S ROZDÍLNÝM ZPŮSOBEM VYUŽITÍ

STAV	NÁVRH		
SO	SO	PLOCHY SMÍŠENÉ OBYTNÉ	VENKOVSKÉ
OV		PLOCHY OBČANSKÉHO VYBAVENÍ	VEŘEJNÁ INFRASTRUKTURA
OS			SPORT
R			REKREACE
VP		PLOCHY VEŘEJNÝCH PROSTRANSTVÍ	
DS		PLOCHY DOPRAVNÍ INFRASTRUKTURY	SILNICE II. a III. třídy
DM	DM		MÍSTNÍ KOMUNIKACE
DC			POLNÍ A LESNÍ CESTY
VS		PLOCHY VÝROBY A SKLADOVÁNÍ	
VSz			ZEMĚDĚLSTVÍ
TI		PLOCHY TECHNICKÉ INFRASTRUKTURY	
	TI-E		TRASA ZVN
	TI-S		SBĚRNÝ DVŮR
VV		PLOCHY VODNÍ A VODOHOSPODÁŘSKÉ	
NZ		PLOCHY ZEMĚDĚLSKÉ	
NL		PLOCHY LESNÍ	
NS		PLOCHY SMÍŠENÉ NEZASTAVĚNÉHO ÚZEMÍ	

KONCEPCE TECHNICKÉ INFRASTRUKTURY

STAV	NÁVRH	
EL22		VZDUŠNÉ EL. VEDENÍ 22kV
EL400		VZDUŠNÉ EL. VEDENÍ 400kV
		TRAFOSTANICE
		ZDROJ PITNÉ VODY
		VODOJEM
		VODOVOD
		PLYNOVOD STL
		PLYNOVOD VVTL
		TELEKOMUNIKAČNÍ VEDENÍ
		KANALIZACE
		ČOV
		CYKLOTRASA

KONCEPCE USPOŘÁDÁNÍ KRAJINY

		LOKÁLNÍ BIOCENTRUM 161, 162, 163, 164
		LOKÁLNÍ BIOKORIDOR 359, 360, 375, 376, 377, 380, 381
		INTERAKČNÍ PRVEK 104, 105, 106, 108, 110, 111
		PŘÍRODNÍ PAMÁTKA Bílý Kámen

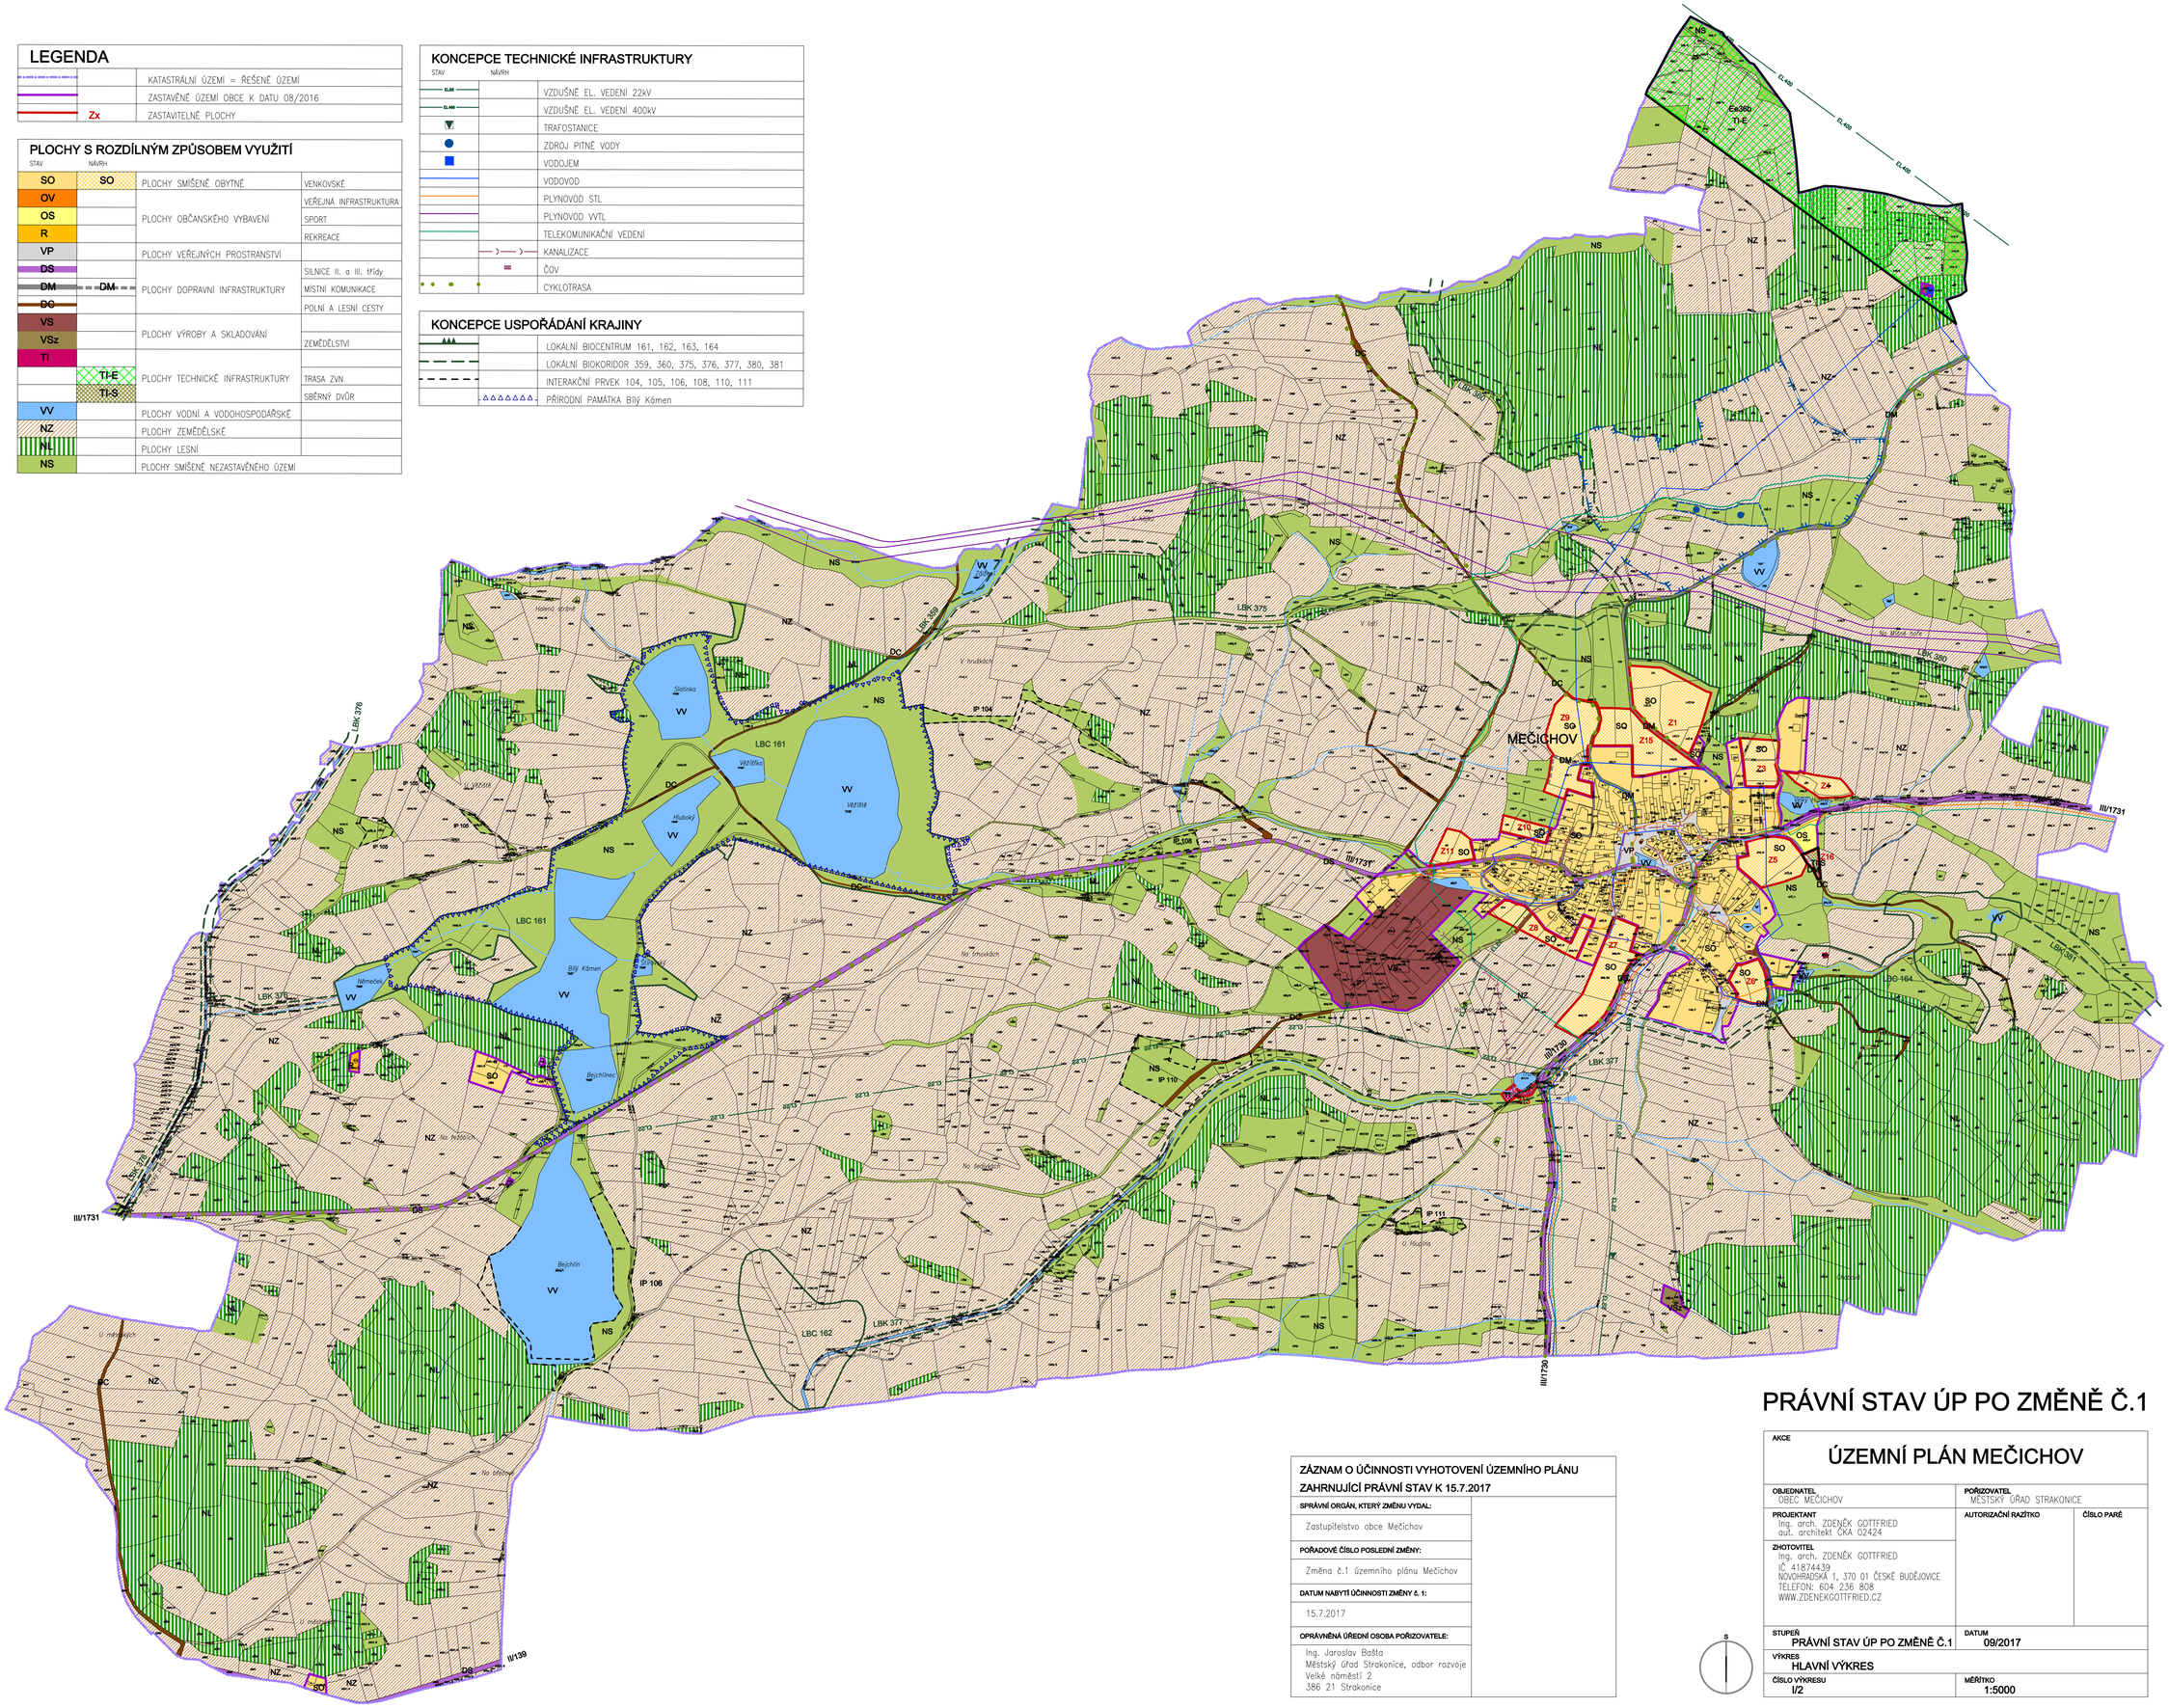

PRÁVNÍ STAV ÚP PO ZMĚNĚ Č.1

ZÁZNAM O ÚČINNOSTI VYHOTOVENÍ ÚZEMNÍHO PLÁNU ZAHRNUJÍCÍ PRÁVNÍ STAV K 15.7.2017

SPRÁVNÍ ORGÁN, KTERÝ ZMĚNU VYDAL:	
Zastupitelstvo obce Mečichov	
POŘADOVÉ ČÍSLO POSLEDNÍ ZMĚNY:	
Změna č.1 územního plánu Mečichov	
DATUM NABYTÍ ÚČINNOSTI ZMĚNY č. 1:	
15.7.2017	
OPRÁVNĚNÁ ÚŘEDNÍ OSOBA POŘIZOVATELE:	
Ing. Jaroslav Bašta Městský úřad Strakonice, odbor rozvoje Velké náměstí 2 386 21 Strakonice	

AKCE	ÚZEMNÍ PLÁN MEČICHOV	
OBJEDNATEL OBEC MEČICHOV	POŘIZOVATEL MĚSTSKÝ ÚŘAD STRAKONICE	
PROJEKTANT Ing. arch. ZDENĚK GOTTFRIED aut. architekt ČKA 02424	AUTORIZAČNÍ RAZÍTKO	ČÍSLO PARÉ
ZHOTOVITEL Ing. arch. ZDENĚK GOTTFRIED IČ 41874439 NOVOHRADSKÁ 1, 370 01 ČESKÉ BUDĚJOVICE TELEFON: 604 236 808 WWW.ZDENEKGOTTFRIED.CZ		
STUPEŇ PRÁVNÍ STAV ÚP PO ZMĚNĚ Č.1	DATUM 09/2017	
VÝKRES HLAVNÍ VÝKRES		
ČÍSLO VÝKRESU I/2	MĚŘÍTKO 1:5000	

S