


LEGENDA

KONCEPCE TECHNICKÉ INFRASTRUKTURY		
STAV	NÁVRH	
		VZDUŠNÉ EL. VEDENÍ 22kV
		VZDUŠNÉ EL. VEDENÍ 400kV
		TRAFOSTANICE
		ZDROJ PITNÉ VODY
		VODOVOD
		VODOVOD
		PLYNOVOD STL
		PLYNOVOD VTL
		TELEKOMUNIKAČNÍ VEDENÍ
		KANALIZACE
		ČOV
		CYKLOTRASA
KONCEPCE USPOŘÁDÁNÍ KRAJINY		
		LOKÁLNÍ BIOCENTRUM 161, 162, 163, 164
		LOKÁLNÍ BIOKORIDOR 359, 360, 375, 376, 377, 380, 381
		INTERAKČNÍ PRVEK 104, 105, 106, 108, 110, 111
		PŘÍRODNÍ PAMÁTKA BŮJ Kámen

LIMITY VYUŽITÍ ÚZEMÍ	
	VZDÁLENOST 50m OD KRAJE LESA
	OCHRANNÉ PÁSMO DOPRAVNÍ INFRASTRUKTURY
	OCHRANNÉ PÁSMO VZDUŠNEHO EL. VEDENÍ
	OCHRANNÉ PÁSMO TRAFOSTANICE
	OCHRANNÉ PÁSMO VODNÍHO ZDROJE I.stupně
	OCHRANNÉ PÁSMO VODNÍHO ZDROJE II.stupně
	OCHRANNÉ PÁSMO PLYNOVODU
	BEZPEČNOSTNÍ PÁSMO PLYNOVODU
	ARCHEOLOGICKÉ NALEZIŠTĚ
	PAMÁTKOVÉ CHRÁNĚNÉ OBJEKTY
	1 kaple sv. Vojtěcha
	2 venkovská usedlost
	HRANICE A KÓD BIOCHOR
	MIGRAČNÍ KORIDOR VELKÝCH ŠELEW
	STARÉ EKOLOGICKÉ ZATĚŽE
VEŘEJNÉ PROSPĚŠNÉ STAVBY	
VPS 1	ČOV + KANALIZAČNÍ ŘÁD
VPS 2	KORIDOR TI Ee36b – trasa ZVN

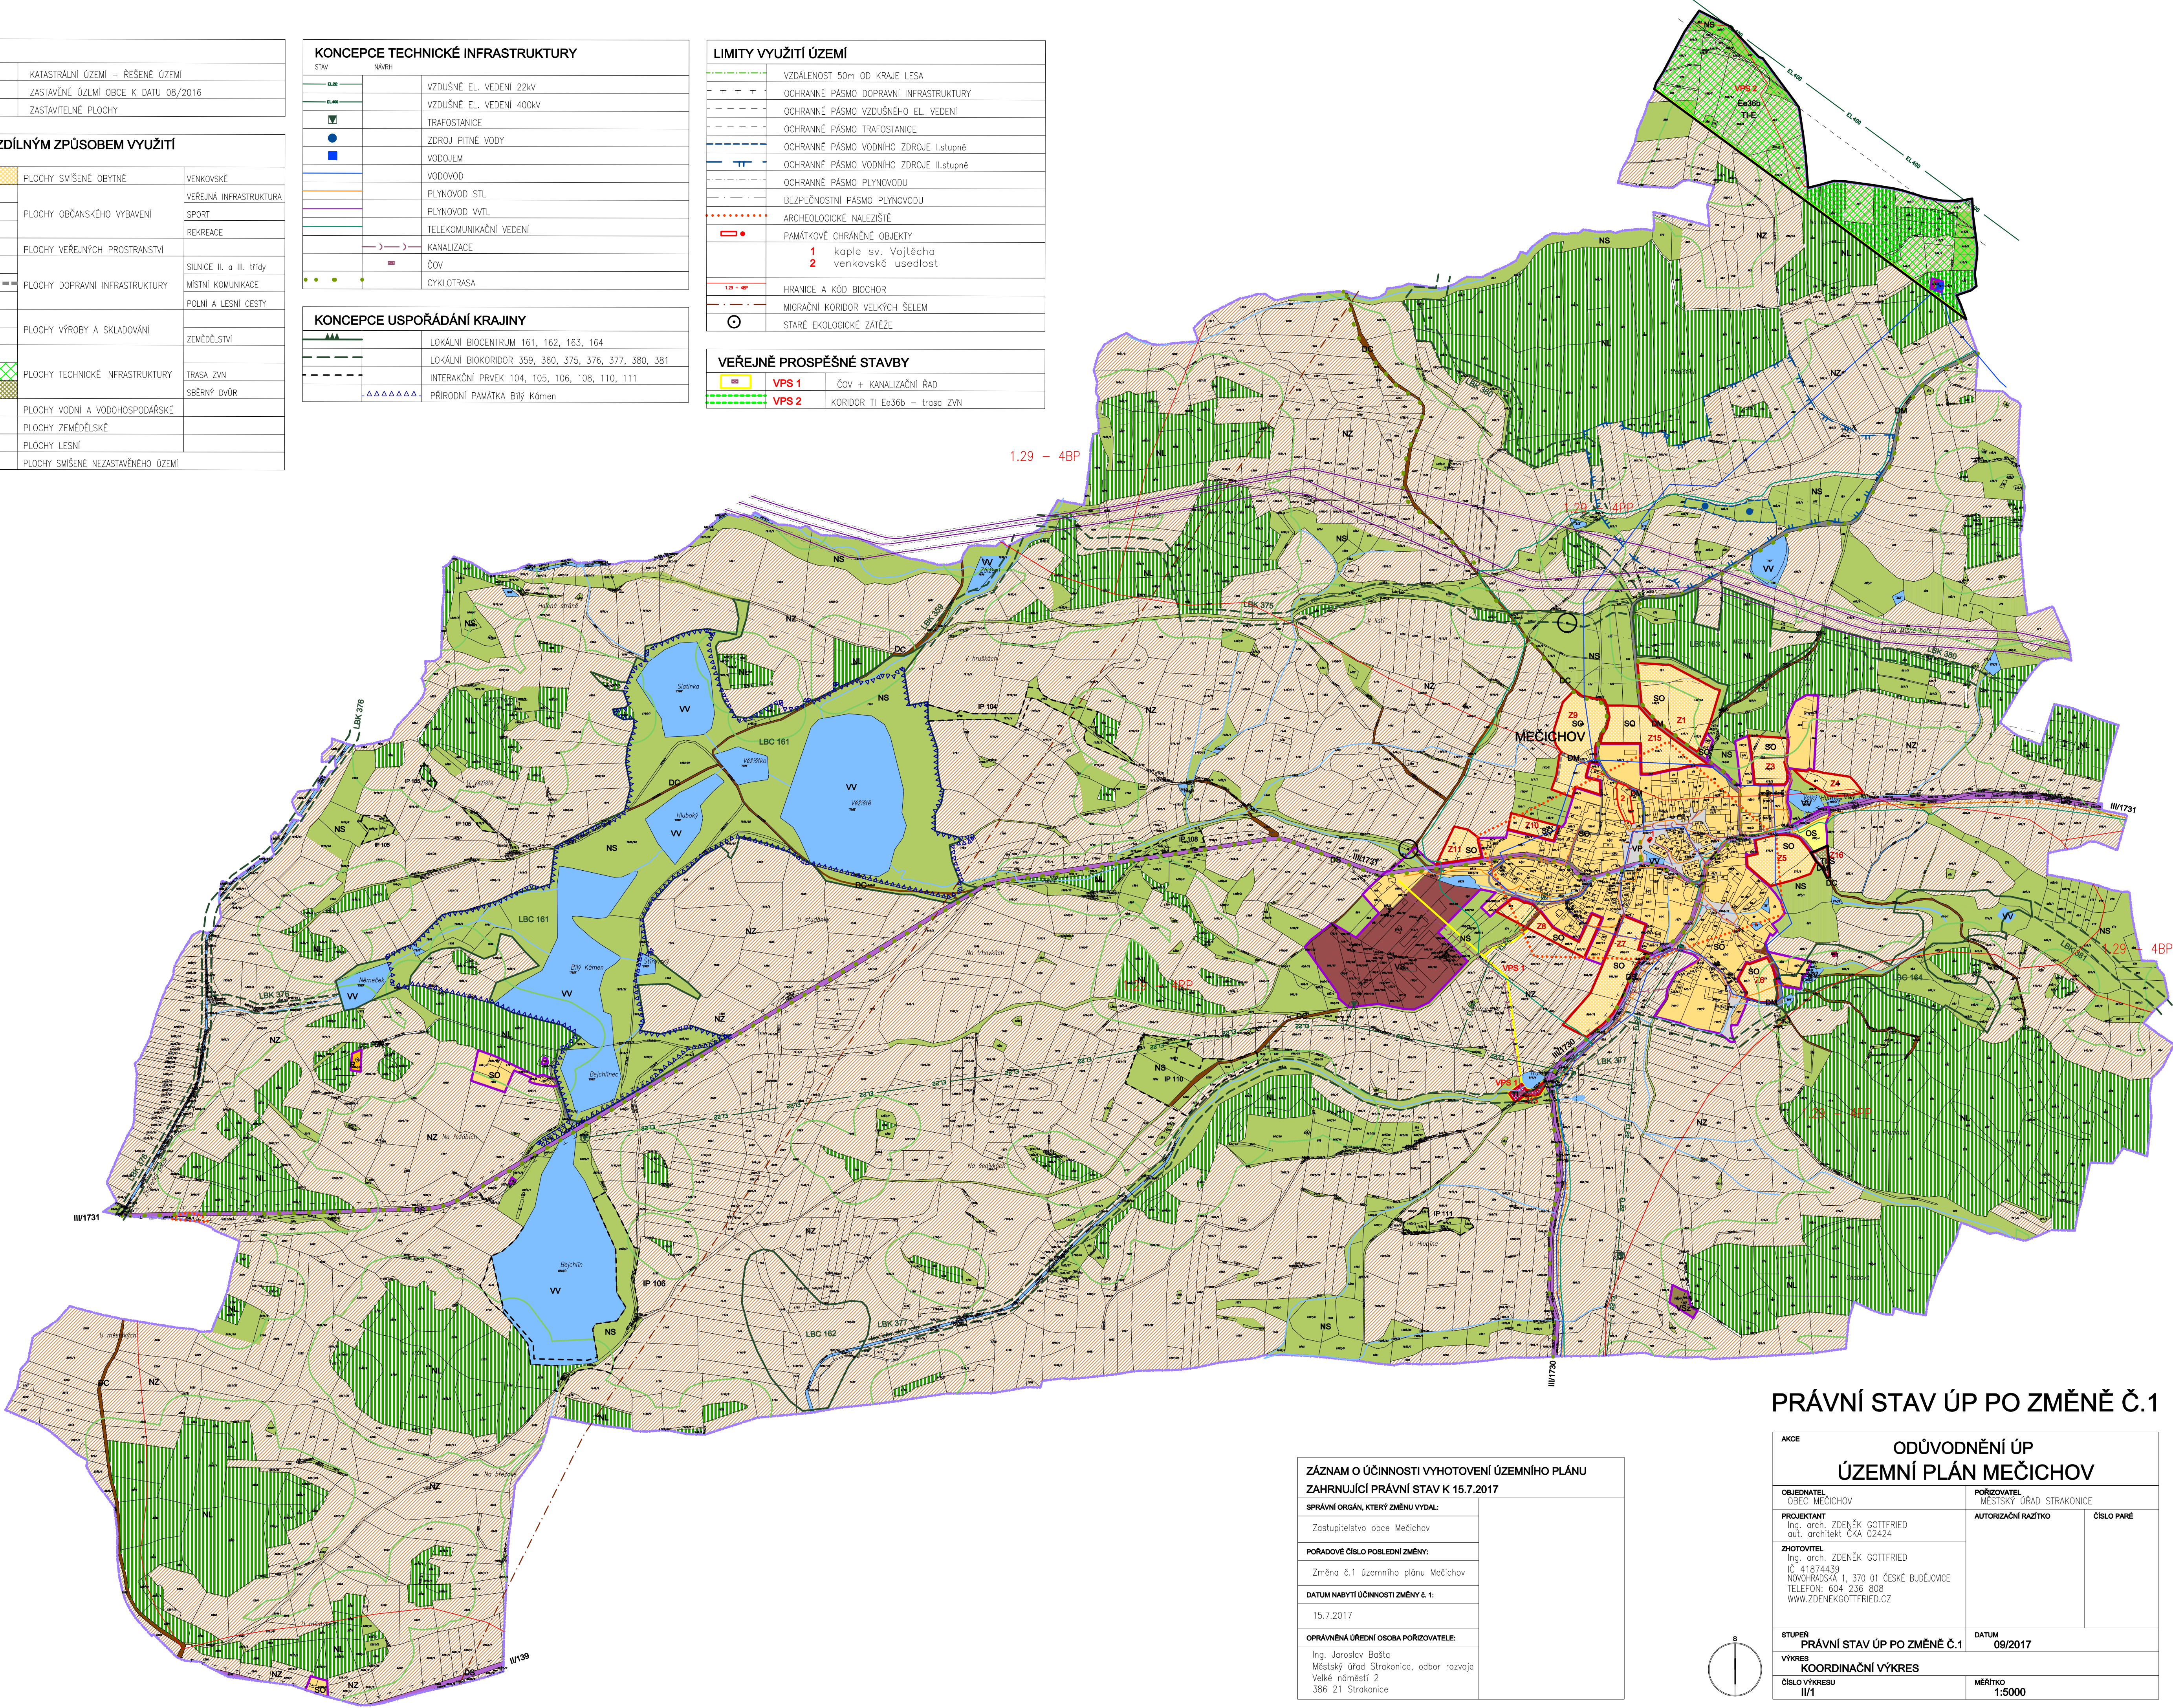

PRÁVNÍ STAV ÚP PO ZMĚNĚ Č.1

ZÁZNAM O ÚČINNOSTI VYHOTOVENÍ ÚZEMNÍHO PLÁNU	
ZAHRNUTÍ PRÁVNÍ STAV K 15.7.2017	
SPRÁVNÍ ORGÁN, KTERÝ ZMĚNU VYDAL:	
Zastupitelstvo obce Mečichov	
POŘADOVÉ ČÍSLO POSLEDNÍ ZMĚNY:	
Změna č.1 územního plánu Mečichov	
DATUM NABYTÍ ÚČINNOSTI ZMĚNY č. 1:	
15.7.2017	
OPRAVNĚNÁ ÚŘEDNÍ OSOBA POŘIZOVATELE:	
Ing. Jaroslav Bašta Městský úřad Strakonice, odbor rozvoje Velké náměstí 2 386 21 Strakonice	

ODŮVODNĚNÍ ÚP	
ÚZEMNÍ PLÁN MEČICHOV	
OBJEDNATEL OBEC MEČICHOV	POŘIZOVATEL MĚSTSKÝ ÚŘAD STRAKONICE
PROJEKTANT Ing. arch. ZDENĚK GOTTFRIED aut. architekt ČKA 02424	AUTORIZAČNÍ RAŽITKA ČÍSLO PARÉ
ZHOTOVITEL Ing. arch. ZDENĚK GOTTFRIED IČ: 41874439 NOVOHRADSKÁ 1, 370 01 ČESKÉ BUDĚJOVICE TELEFON: 604 236 808 WWW.ZDENEKGOTTFRIED.CZ	
STUPĚN PRÁVNÍ STAV ÚP PO ZMĚNĚ Č.1	DATUM 09/2017
VÝKRES KOORDINAČNÍ VÝKRES	MĚŘÍTKO 1:5000
ČÍSLO VÝKRESU II/1	