

LEGENDA

HRANICE

- KATASTRÁLNÍ ÚZEMÍ = ŘEŠENÉ ÚZEMÍ
- ZASTAVĚNÉ ÚZEMÍ OBCE K DATU 08/2013
- Z1, Z3-11, Z13, Z15 ZASTAVITELNÁ PLOCHA

PLOCHY S ROZDÍLNÝM ZPŮSOBEM VYUŽITÍ

STAV/NÁVRH

- SO

PLOCHY SMÍŠENÉ OBYTNÉ
- OV

PLOCHY OBČANSKÉHO VYBAVENÍ –
– VEŘEJNÁ INFRASTRUKTURA
- OS

PLOCHY OBČANSKÉHO VYBAVENÍ – SPORT
- R

PLOCHY REKREACE
- VP

PLOCHY VEŘEJNÝCH PROSTRANSTVÍ
- DS

PLOCHY DOPRAVNÍ INFRASTRUKTURY – SILNICE III. třídy
- DM

PLOCHY DOPRAVNÍ INFRASTRUKTURY – MÍSTNÍ KOMUNIKACE
- DC

PLOCHY DOPRAVNÍ INFRASTRUKTURY – POZNÍ A LESNÍ CESTY
- TI

PLOCHY TECHNICKÉ INFRASTRUKTURY
- VS

PLOCHY VÝROBY A SKLADOVÁNÍ
- VSz

PLOCHY VÝROBY A SKLADOVÁNÍ – ZEMĚDĚLSTVÍ
- VV

PLOCHY VODNÍ A VODOHOSPODÁŘSKÉ
- NZ

PLOCHY ZEMĚDĚLSKÉ
- NL

PLOCHY LESNÍ
- NS

PLOCHY SMÍŠENÉ NEZASTAVĚNÉHO ÚZEMÍ
- PLOCHY S ODVODNĚNÍM

LIMITY VYUŽITÍ ÚZEMÍ

- VZDÁLENOST 50m OD KRAJE LESA
- OCHRANNÉ PÁSMO DOPRAVNÍ INFRASTRUKTURY
- OCHRANNÉ PÁSMO VZDUŠNÉHO
EL. VEDENÍ
- OCHRANNÉ PÁSMO TRAFOSTANICE
- OCHRANNÉ PÁSMO VODNÍHO ZDROJE I.stupně
- OCHRANNÉ PÁSMO VODNÍHO ZDROJE II.stupně
- OCHRANNÉ PÁSMO PLYNOVODU
- BEZPEČNOSTNÍ PÁSMO PLYNOVODU
- ARCHEOLOGICKÉ NALEZIŠTĚ
- PAMÁTKOVĚ CHRÁNĚNÉ OBJEKTY
- 1

kaple sv. Vojtěcha
- 2

venkovská usedlost
- HRANICE A KÓD BIOCHOR
- MIGRAČNÍ KORIDOR VELKÝCH ŠELEM
- STARÉ EKOLOGICKÉ ZÁTĚŽE

KONCEPCE TECHNICKÉ INFRASTRUKTURY


- VZDUŠNÉ EL. VEDENÍ 400kV
- VZDUŠNÉ EL. VEDENÍ 22kV
- TRAFOSTANICE
- VODNÍ ZDROJ
- VODOJEM
- VODOVOD
- PLYNOVOD STL
- PLYNOVOD VTL
- TELEKOMUNIKAČNÍ VEDENÍ
- KANALIZACE
- ČOV
- CYKLOSTEZKA

KONCEPCE USPOŘÁDÁNÍ KRAJINY

- LOKÁLNÍ BIOCENTRUM 161, 162, 163, 164
- LOKÁLNÍ BIOKORIDOR 359, 360, 375, 376, 377, 380, 381
- INTERAKČNÍ PRVEK 104, 105, 106, 108, 110, 111
- PŘÍRODNÍ PAMÁTKA Bílý Kámen


VEŘEJNÉ PROSPĚŠNÉ STAVBY

- ČOV + KANALIZAČNÍ ŘAD
- VPS 1

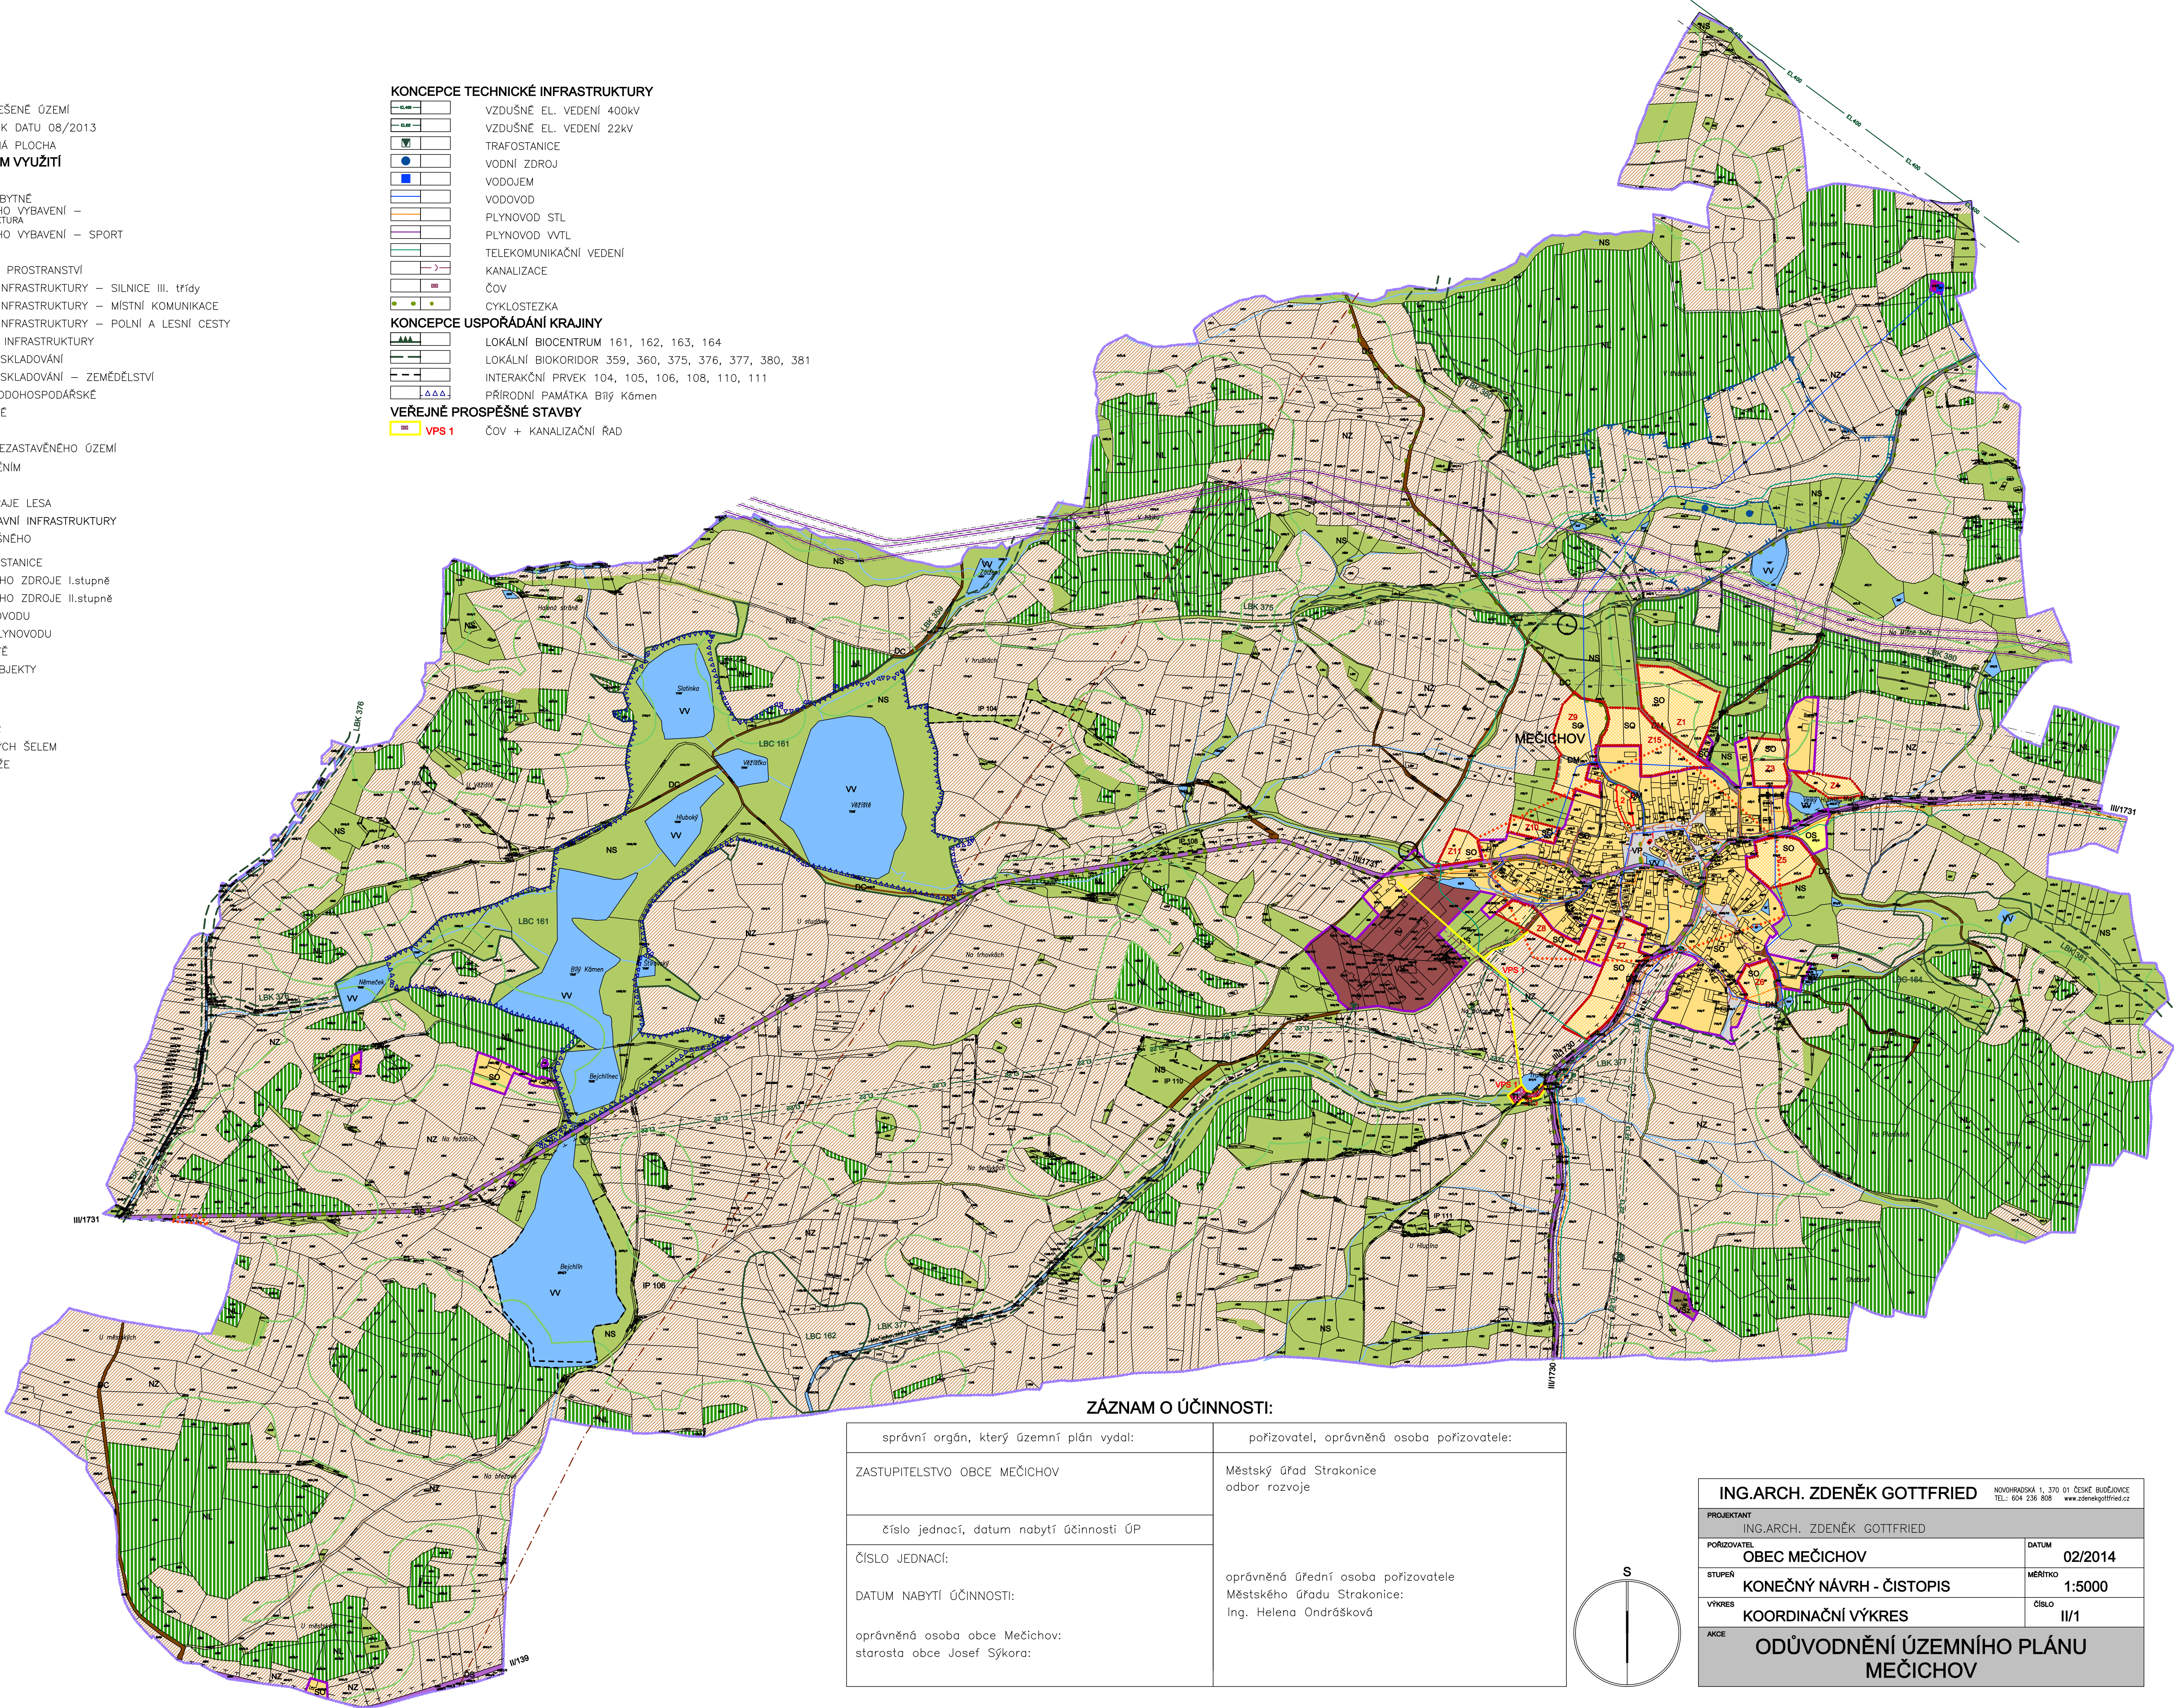

ZÁZNAM O ÚČINNOSTI:

správní orgán, který územní plán vydal:	pořizovatel, oprávněná osoba pořizovatele:
ZASTUPITELSTVO OBCE MEČICHOV	Městský úřad Strakonice odbor rozvoje
číslo jednací, datum nabytí účinnosti ÚP	
ČÍSLO JEDNACÍ:	oprávněná úřední osoba pořizovatele Městského úřadu Strakonice: Ing. Helena Ondrášková
DATUM NABYTÍ ÚČINNOSTI:	
oprávněná osoba obce Mečichov: starosta obce Josef Sýkora:	

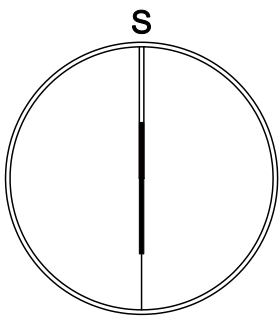

ING.ARCH. ZDENĚK GOTTFRIED		NOVOHRADSKÁ 1, 370 01 ČESKÉ BUDĚJOVICE TEL.: 604 236 808 www.zdenekgottfried.cz	
PROJEKTANT ING.ARCH. ZDENĚK GOTTFRIED			
POŘIZOVATEL OBEC MEČICHOV		DATUM 02/2014	
STUPEŇ KONEČNÝ NÁVRH - ČISTOPIS		MĚŘÍTKO 1:5000	
VÝKRES KOORDINAČNÍ VÝKRES		ČÍSLO II/1	
AKCE ODŮVODNĚNÍ ÚZEMNÍHO PLÁNU MEČICHOV			