


ZMĚNA č. 2 ÚP MILOŇOVICE

KOORDINAČNÍ VÝKRES

měřítko 1:5000

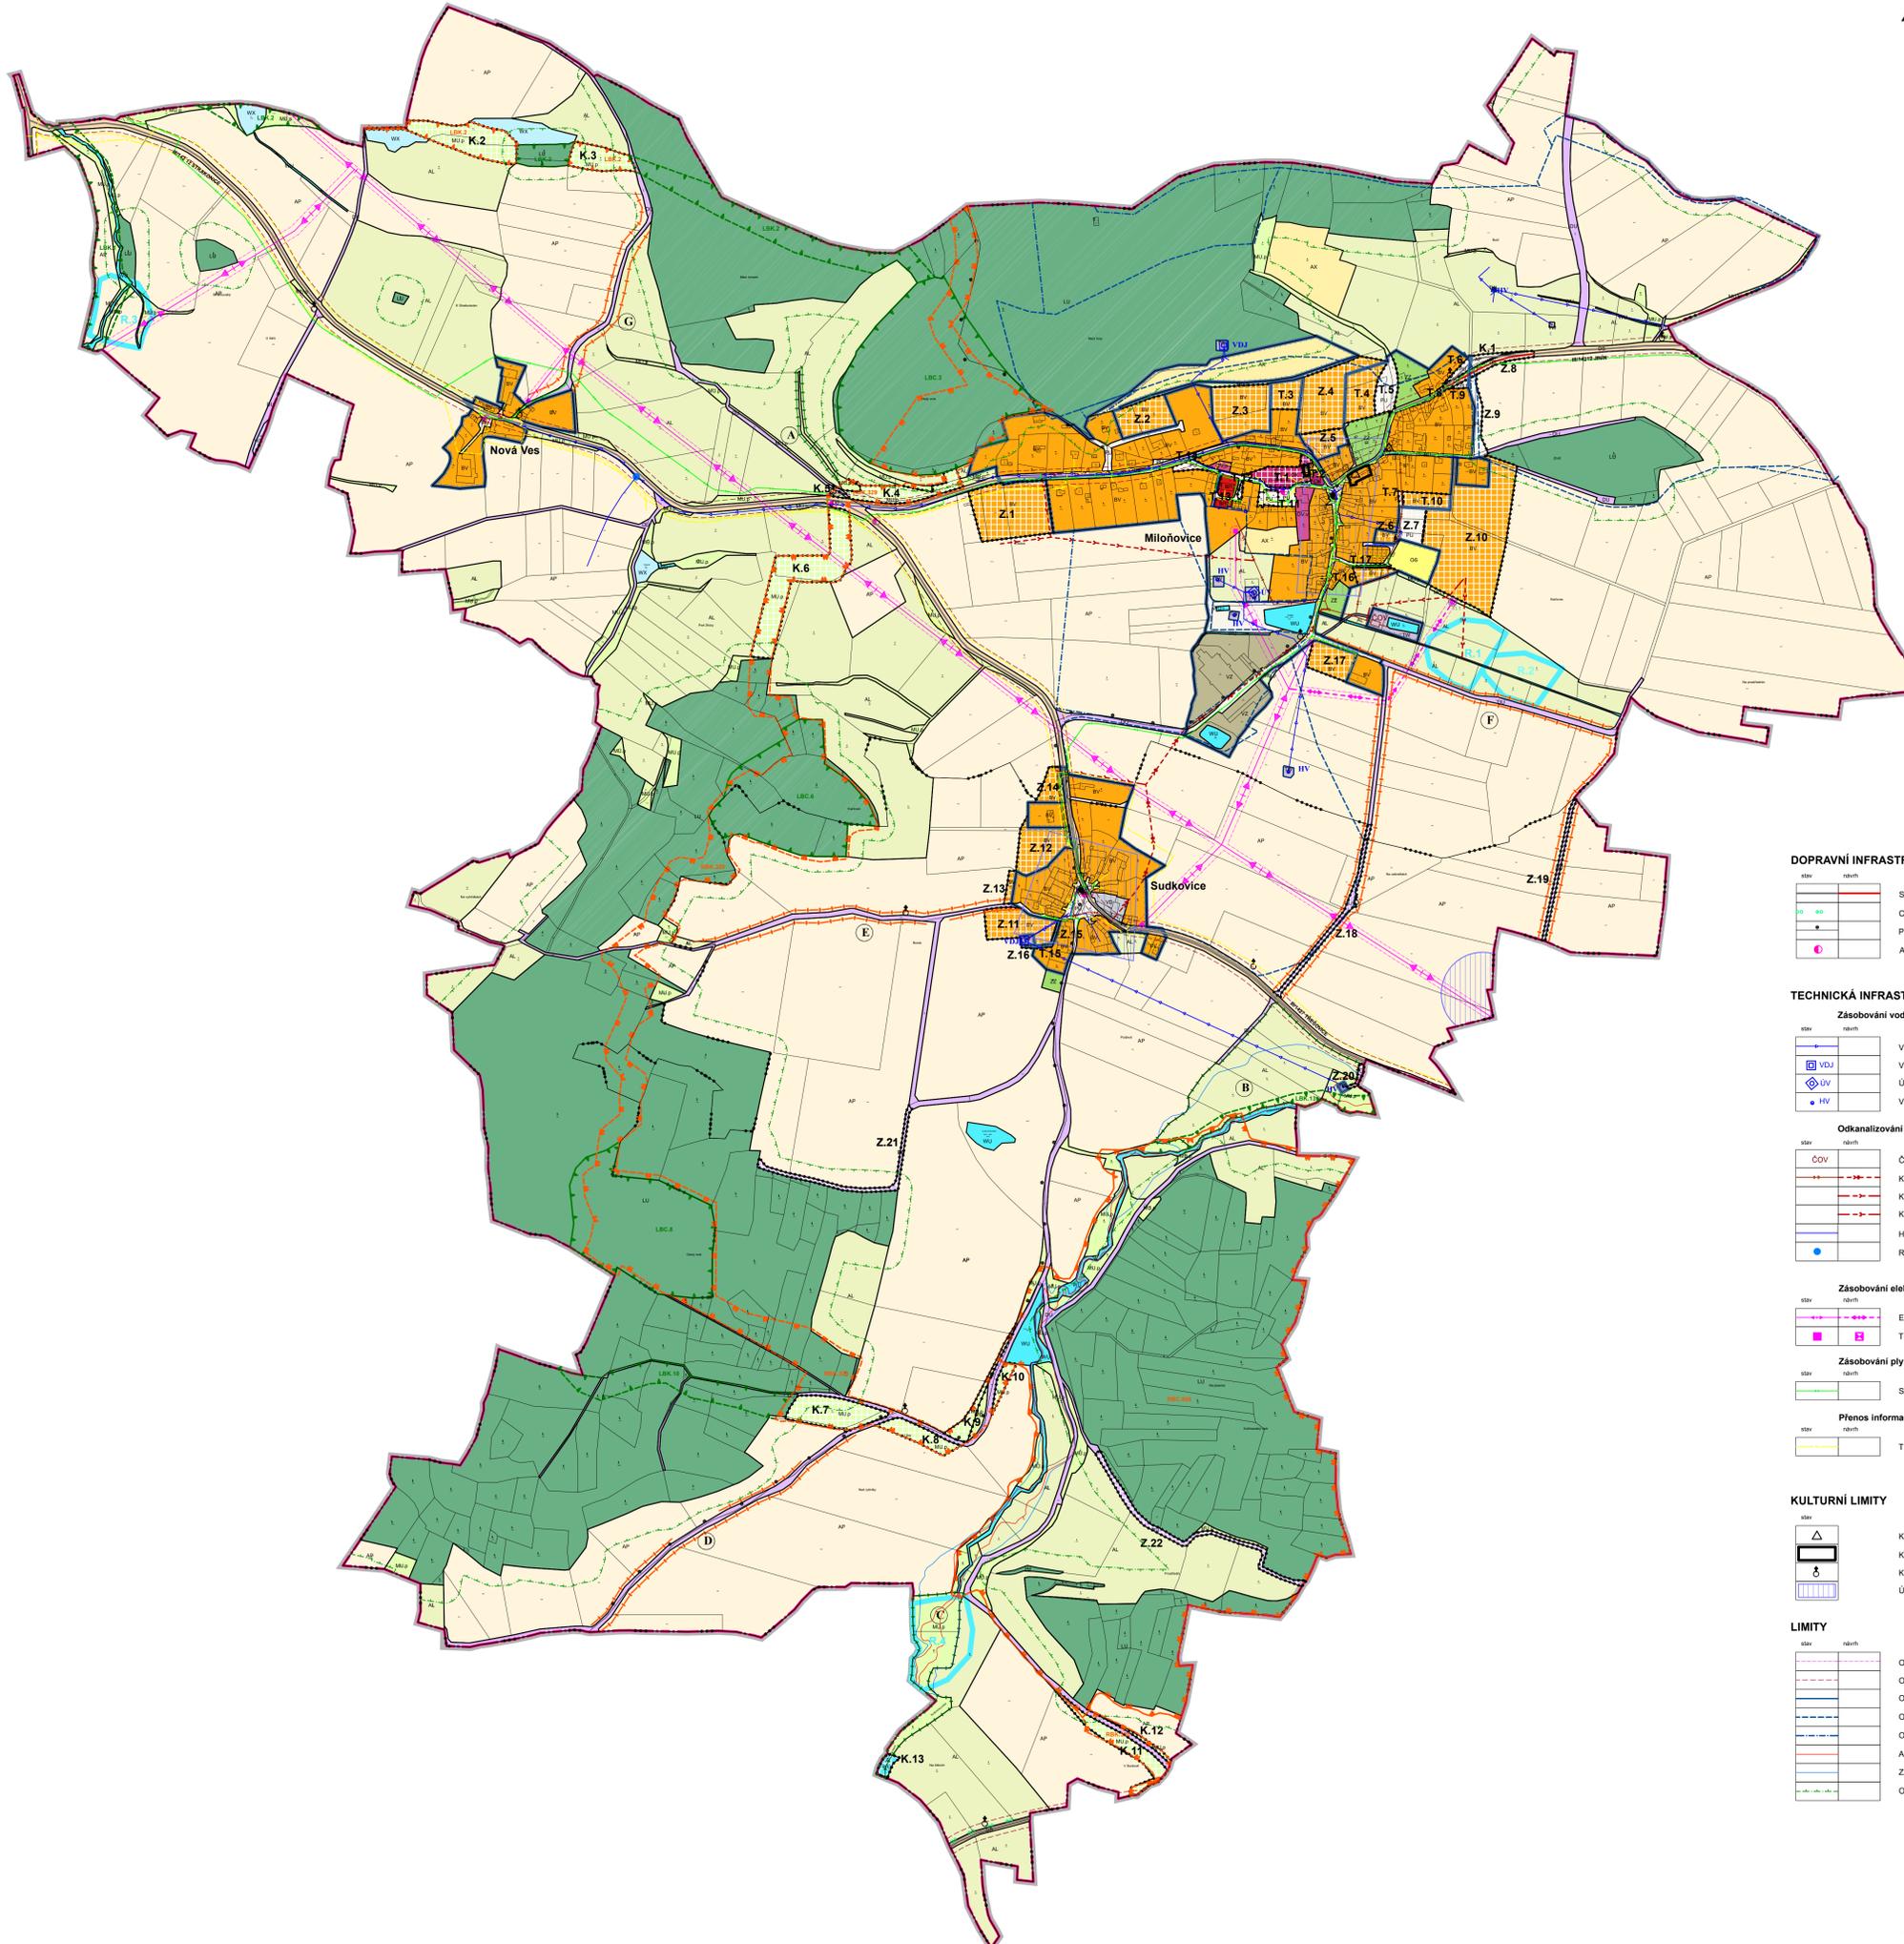

LEGENDA:

- REŠENÉ ÚZEMÍ
- HRANICE SPRÁVNÍHO ÚZEMÍ OBCE
- HRANICE KATASTRÁLNÍHO ÚZEMÍ
- ZASTAVĚNÉ ÚZEMÍ
- ZASTAVITELNÁ PLOCHA
- TRANSFORMAČNÍ PLOCHA
- PLOCHA ZMĚNY V KRAJINĚ

PŘEKRYVNÁ ZNAČENÍ

- PLOCHA VYMEZENÁ NAD PLOCHAMI S ROZDÍLNÝM ZPŮSOBEM VYUŽITÍ
- PLOCHA VĚREJNÉ INFRASTRUKTURY - TECHNICKÁ INFRASTRUKTURA

PLOCHY S ROZDÍLNÝM ZPŮSOBEM VYUŽITÍ


DOPRAVNÍ INFRASTRUKTURA

- | stav | návrh |
|----------|---------------------|
| [Symbol] | SILNICE III. TŘÍDY |
| [Symbol] | CYKLISTICKÁ TRASA |
| [Symbol] | PĚŠÍ STEZKY |
| [Symbol] | AUTOBUSOVÁ ZASTÁVKA |

TECHNICKÁ INFRASTRUKTURA

- | stav | návrh |
|----------|------------------------------------|
| [Symbol] | Zásobování vodou |
| [Symbol] | VODOVOD Vč. OP |
| [Symbol] | VODOJEM |
| [Symbol] | ÚPRAVNA VODY |
| [Symbol] | VODNÍ ZDROJ |
| [Symbol] | Odkanalizování |
| [Symbol] | ČOV |
| [Symbol] | KANALIZACE JEDNOTNÁ Vč. OP |
| [Symbol] | KANALIZACE SPLAŠKOVÁ Vč. OP |
| [Symbol] | KANALIZACE DEŠŤOVÁ Vč. OP |
| [Symbol] | HOZ LINIE - HOZ ZATŘUBENÝ |
| [Symbol] | REFERENČNÍ BOD HOZ - ZATŘUBENÝ HOZ |
| [Symbol] | Zásobování elektrickou energií |
| [Symbol] | EL. VEDENÍ VN 22kV |
| [Symbol] | TRAFOSTANICE |
| [Symbol] | Zásobování plynem |
| [Symbol] | ST. PLYNOVOD Vč. OP |
| [Symbol] | Přenos informací |
| [Symbol] | TELEKOMUNIKAČNÍ KABEL Vč. OP |

KULTURNÍ LIMITY

- | stav | návrh |
|----------|----------------------------------|
| [Symbol] | KULTURNÍ PAMÁTKA |
| [Symbol] | KULTURNÍ PAMÁTKA PLOŠNĚ VYMEZENÁ |
| [Symbol] | KAPLE - KRÍŽ - BOŽÍ MIKA |
| [Symbol] | ÚZEMÍ S ARCHEOLOGICKÝMI NÁLEZY |

LIMITY

- | stav | návrh |
|----------|---|
| [Symbol] | OCHRANNÉ PÁSMO EEL VEDENÍ VN 22 kV |
| [Symbol] | OCHRANNÉ PÁSMO DOPRAVNÍ INFRASTRUKTURY |
| [Symbol] | OCHRANNÉ PÁSMO VODNÍHO ZDROJE - I. STUPNĚ |
| [Symbol] | OCHRANNÉ PÁSMO VODNÍHO ZDROJE - II. STUPNĚ - 2a |
| [Symbol] | OCHRANNÉ PÁSMO VODNÍHO ZDROJE - II. STUPNĚ - 2b |
| [Symbol] | AKTIVNÍ ZÓNA ZAPLAVOVÉHO ÚZEMÍ |
| [Symbol] | ZAPLAVOVÉ ÚZEMÍ Q100 |
| [Symbol] | OCHRANNÉ PÁSMO LESA |

ÚZEMNÍ SYSTÉM EKOLOGICKÉ STABILITY

- | stav | návrh |
|----------|-----------------------|
| [Symbol] | REGIONÁLNÍ BIOCENTRUM |
| [Symbol] | REGIONÁLNÍ BIOKORIDOR |
| [Symbol] | LOKÁLNÍ BIOCENTRUM |
| [Symbol] | LOKÁLNÍ BIOKORIDOR |
| [Symbol] | INTERAKČNÍ PRVEK |

Celé správní území je zájmovým územím Ministerstva obrany z hlediska povolování vyjmenovaných druhů stávek

záznam o účinnosti	
Změna č. 2 ÚP Miloňovice byla vydána Zastupitelstvem obce Miloňovice usnesením č. dne	
Změna č. 2 ÚP Miloňovice nabyla účinnosti dne	
Pořizovatel: Obecní úřad Miloňovice	
Oprávněná úřední osoba pořizovatele: Ing. Hana Roudnická	
Ing.arch. Arnošt JANKO	
Ing. arch. Arnošt Janko	
architektonicko-projektová kancelář	
Ing. arch. Arnošt Janko	
Zákazka: ZMĚNA Č. 2 ÚP MILOŇOVICE	
KOORDINAČNÍ VÝKRES	
Číslo výkresu 01	Číslo paré
Stupeň: číslo:	Datum: 11 / 2024
Měřítko: 1 : 5 000	Číslo zakázky: U07/2023

Změna územního plánu Miloňovice byla spolufinancována z prostředků státního rozpočtu ČR, z programu Ministerstva pro místní rozvoj ČR.

