


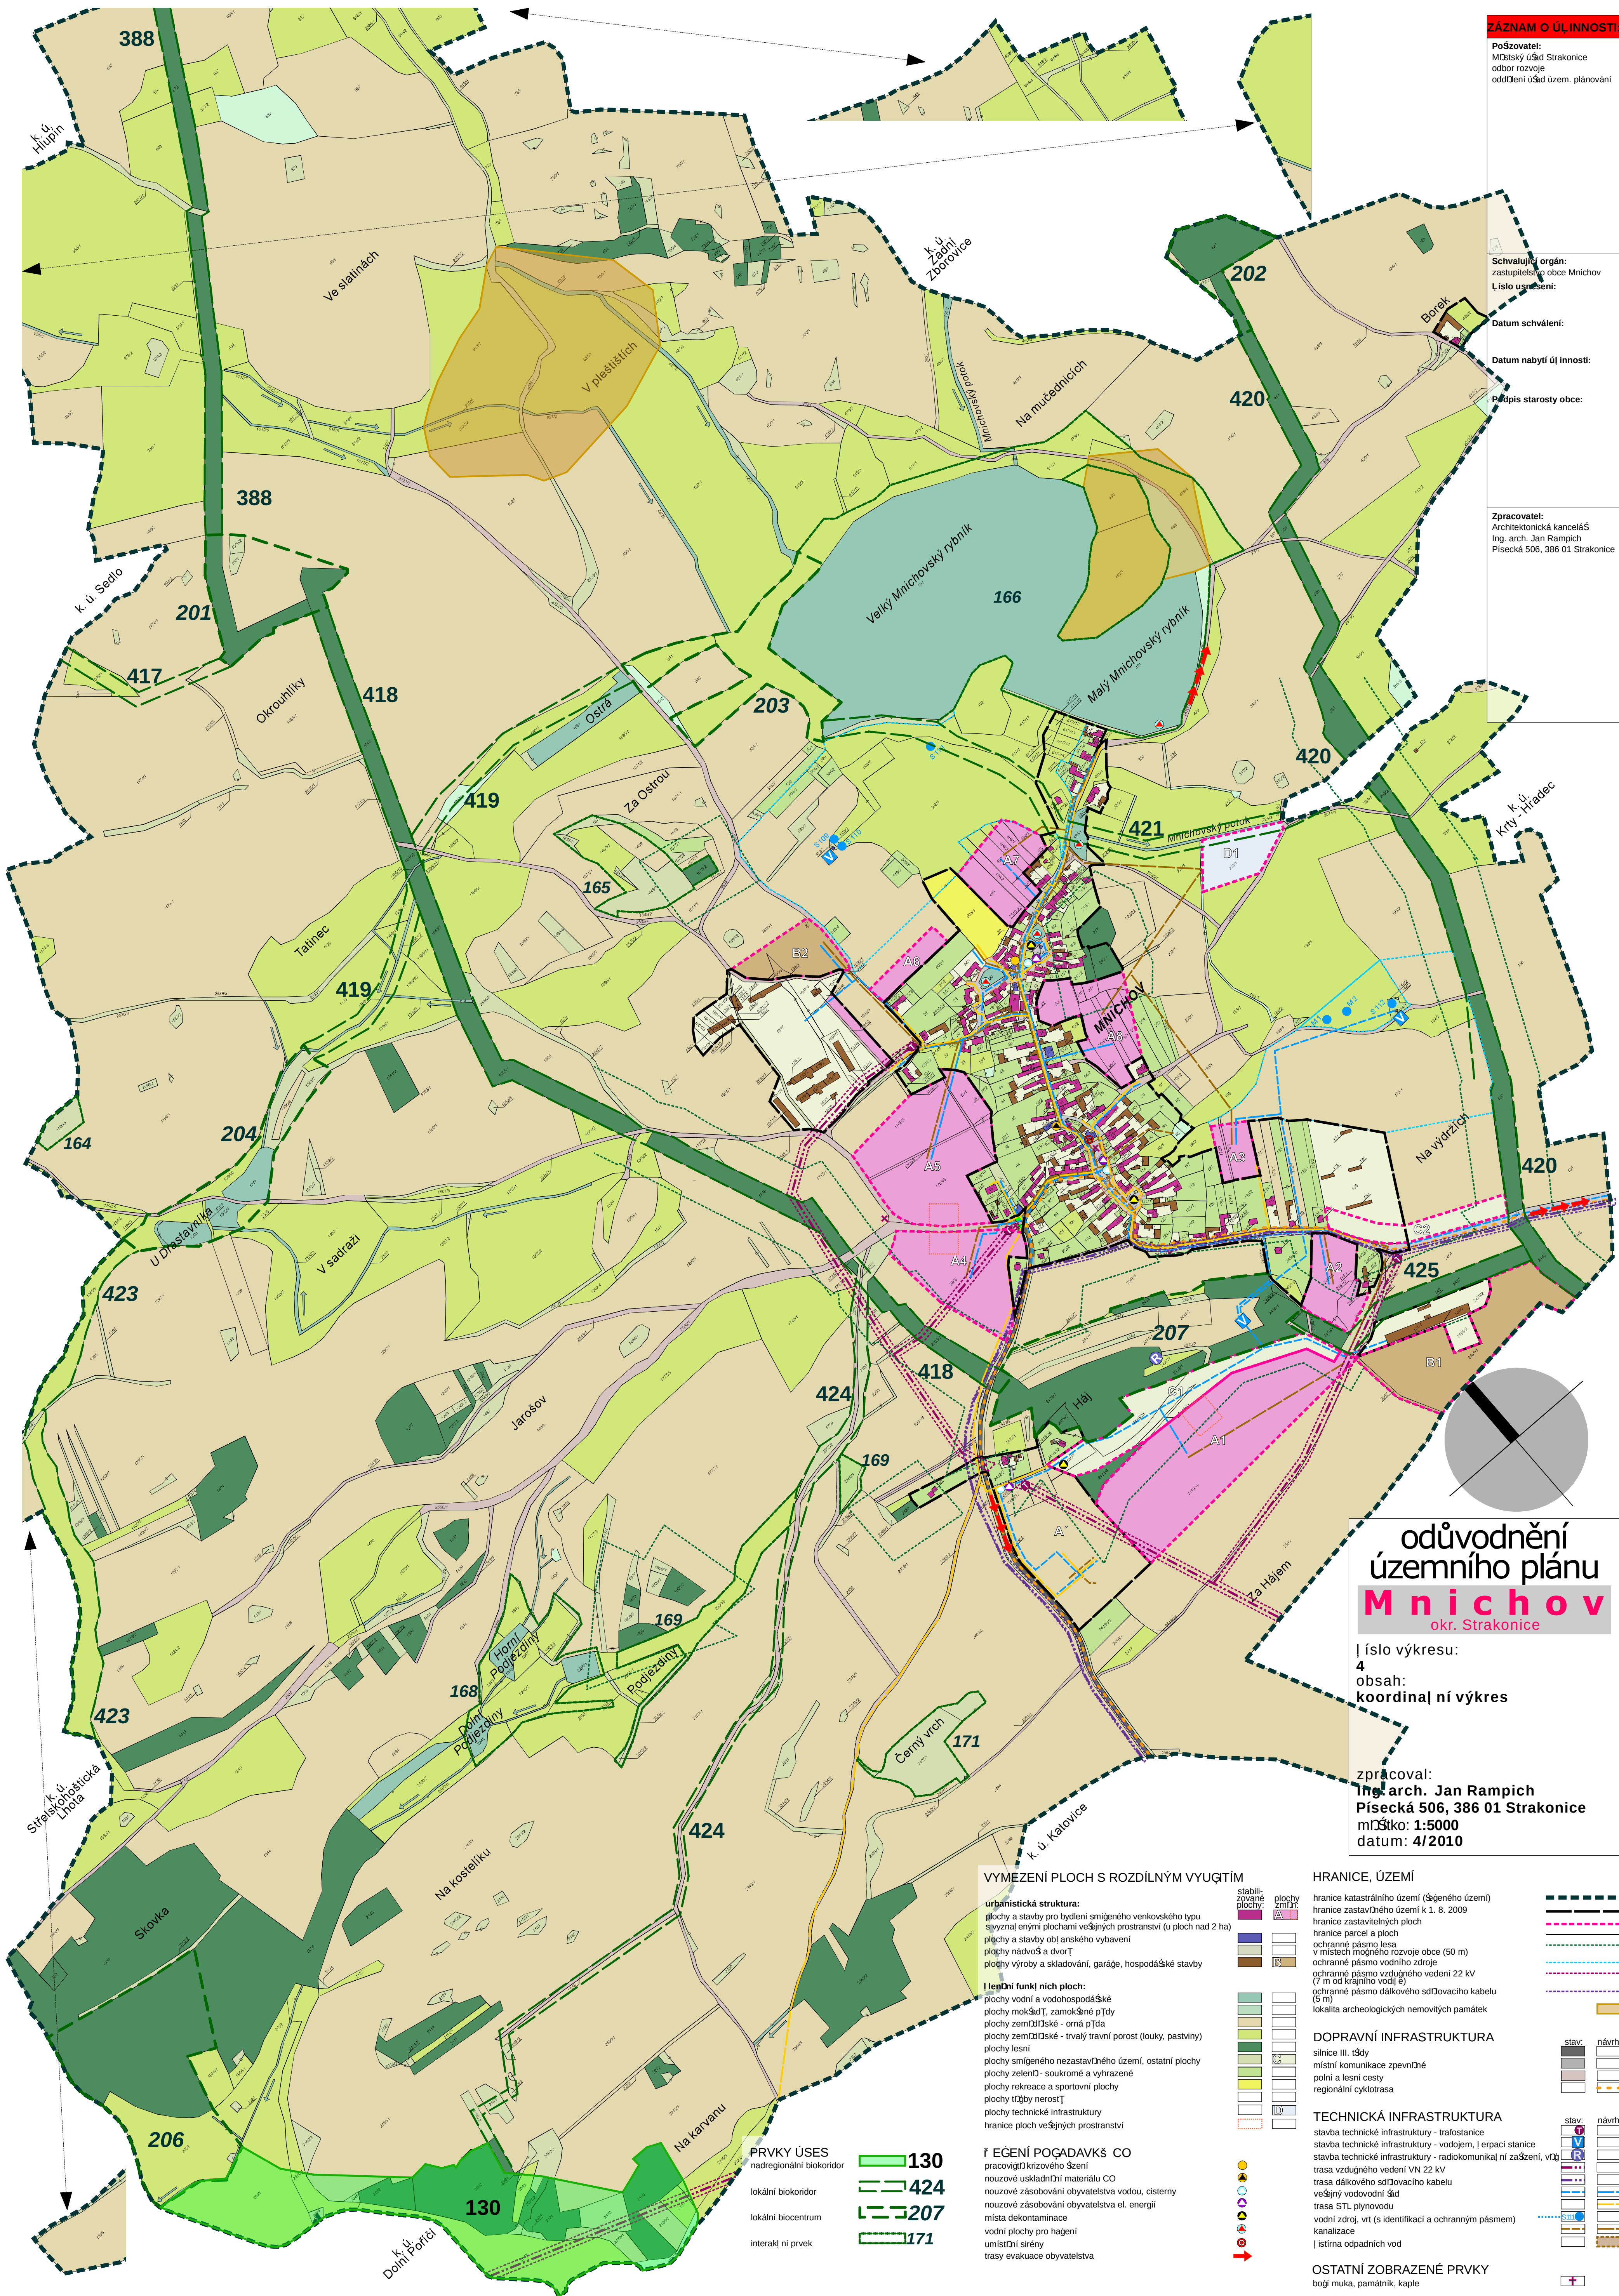

ZÁZNAM O ÚJINNOSTI

Pořizovatel:
Městský úřad Strakonice
odbor rozvoje
oddělení úřad. plánování

Schvalující orgán:
zastupitelstvo obce Mníchov
číslo usnesení:

Datum schválení:

Datum nabytí újinnosti:

Předseda starosty obce:

Zpracovatel:
Architektonická kancelář
Ing. arch. Jan Rampich
Písecká 506, 386 01 Strakonice

odůvodnění
územního plánu

M níchov
okr. Strakonice

číslo výkresu:
4

obsah:
koordinátní výkres

zpracoval:
Ing. arch. Jan Rampich
Písecká 506, 386 01 Strakonice
měřítko: 1:5000
datum: 4/2010

VYMEZENÍ PLOCH S ROZDÍLNÝM VYUŽITÍM

- urbanistická struktura:**
plochy a stavby pro bydlení smíšeného venkovského typu
plochy a stavby občanského vybavení
plochy nádvos a dvorů
plochy výroby a skladování, garáže, hospodářské stavby
- leptání funkčních ploch:**
plochy vodní a vodohospodářské
plochy mokřadů, zamokřené plochy
plochy zemědělské - orná půda
plochy zemědělské - trvalý travní porost (louky, pastviny)
plochy lesní
plochy smíšeného nezastavěného území, ostatní plochy
plochy zeleně - soukromé a vyhrazené
plochy rekreace a sportovní plochy
plochy tržby nerostů
plochy technické infrastruktury
hranice ploch veřejných prostranství

- PRVKY ÚSES**
nadregionální biokoridor
lokální biokoridor
lokální biocentrum
interakční prvek
- PRVKY POČADAVKŮ CO**
pracovníkovičkového šzení
nouzové uskladňní materiálu CO
nouzové zásobování obyvatelstva vodou, cisterny
nouzové zásobování obyvatelstva el. energií
mista dekontaminace
vodní plochy pro hažení
umístění sířeny
trasy evakuace obyvatelstva

HRANICE, ÚZEMÍ

- hranice katastrálního území (ščeného území)
hranice zastavěného území k 1. 8. 2009
hranice zastavěných ploch
ochranné pásmo lesa
v místech mgného rozvoje obce (50 m)
ochranné pásmo vodního zdroje
ochranné pásmo vzdutného vedení 22 kV
(7 m od krajního vodiče)
ochranné pásmo dálkového sdělovacího kabelu
(5 m)
lokalita archeologických nemovitých památek

DOPRAVNÍ INFRASTRUKTURA

- silnice III. třídy
místní komunikace zpevněné
polní a lesní cesty
regionální cyklotrasa

TECHNICKÁ INFRASTRUKTURA

- stavba technické infrastruktury - trafostanice
stavba technické infrastruktury - vodojem, jerpací stanice
stavba technické infrastruktury - radiokomunikační zařízení, vřp
trasa vzdutného vedení VN 22 kV
trasa dálkového sdělovacího kabelu
veřejný vodovodní šd
trasa STL plynovodu
vodní zdroj, vřt (s identifikací a ochranným pásmem)
kanalizace
lístina odpadních vod

OSTATNÍ ZOBRAZENÉ PRVKY

- boží muka, památník, kaple