

LEGENDA

	HRANICE ŘEŠENÉHO ÚZEMÍ = KATASTRÁLNÍ ÚZEMÍ
	HRANICE ZASTAVĚNÉHO ÚZEMÍ
	HRANICE LOKALIT ZMĚNY (LZ2-LZ11)
	HRANICE ZASTAVITELNÝCH PLOCH (Z1-Z10, Z12-Z17)
	HRANICE PLOCH PŘESTAVBY (P,P1-P4)

PLOCHY A KORIDORY, VE KTERÝCH JE ROZHODOVÁNÍ O ZMĚNÁCH V ÚZEMÍ PODMÍNĚNO

	ZPRACOVÁNÍM ÚZEMNÍ STUDIE
	VYPUŠTĚNÍ POŽADAVKU ZPRACOVÁNÍM ÚZEMNÍ STUDIE

PLOCHY S ROZDÍLNÝM ZPŮSOBEM VYUŽITÍ

STAV	NÁVRH	POPIS
		BYDLENÍ VENKOVSKÉ
		BYDLENÍ HROMADNÉ
		REKREACE INDIVIDUÁLNÍ
		REKREACE - ZAHRÁDKOVÉ OSADY
		OBČANSKÉ VYBAVENÍ VEŘEJNÉ
		OBČANSKÉ VYBAVENÍ - SPORT
		VYBRANÁ VEŘEJNÁ PROSTRANSTVÍ S PŘEVAHOU ZPEVNĚNÝCH PLOCH
		VYBRANÁ VEŘEJNÁ PROSTRANSTVÍ S PŘEVAHOU ZELENE
		ZELEŇ - ZAHRADY A SADY
		ZELEŇ JINÁ
		SMÍŠENÉ OBYTNÉ JINÉ
		DOPRAVA SILNIČNÍ
		DOPRAVA SILNIČNÍ - místní komunikace
		DOPRAVA SILNIČNÍ - polní a lesní cesty
		DOPRAVA SILNIČNÍ - řadové garáže

		DOPRAVA LETECKÁ
		VODNÍ HOSPODÁŘSTVÍ
		NAKLÁDÁNÍ S ODPADY
		SMÍŠENÉ VÝROBNÍ JINÉ
		VODNÍ PLOCHY A TOKY
		POLE
		LOUKY A PASTVINY
		LESNÍ
		SMÍŠENÉ NEZASTAVĚNÉHO ÚZEMÍ - přírodní priority

PŘEKRYVNÁ ZNAČENÍ

ÚZEMNÍ SYSTÉM EKOLOGICKÉ STABILITY

stav	rušené hranice	POPIS
		INTERAKČNÍ PRVEK
		LOKÁLNÍ BIOCENTRUM
		LOKÁLNÍ BIOKORIDOR
		REGIONÁLNÍ BIOKORIDOR


KONCEPCE TECHNICKÉ INFRASTRUKTURY

STAV	NÁVRH	POPIS
		VZDUŠNÉ EL. VEDENÍ 22KV
		VZDUŠNÉ EL. VEDENÍ 110KV
		TRAFOSTANICE
		PLYNOVOD VTL
		KANALIZACE
		VODOVOD
		ZDROJ PITNÉ VODY
		ČERPACÍ STANICE
		VODOJEM
		RADIORELEOVÁ TRASA

LIMITY VYUŽITÍ ÚZEMÍ

	OCHRANNÉ PÁSMO VZDUŠNÉHO EL. VEDENÍ, TRAFOSTANICE
	OCHRANNÉ PÁSMO I. stupně ZDROJE PITNÉ VODY
	OCHRANNÉ PÁSMO II. stupně ZDROJE PITNÉ VODY
	VZDÁLENOST 50m OD KRAJE LESA
	OCHRANNÉ PÁSMO SILNICE
	OCHRANNÉ PÁSMO LETIŠTĚ - OP vzletového a přiblížovacího prostoru
	OCHRANNÉ PÁSMO LETIŠTĚ - OP přechodové plochy
	OCHRANNÉ PÁSMO LETIŠTĚ - OP proti nebezpečným a klamavým světlům
	OCHRANNÉ PÁSMO LETIŠTĚ - vnitřní ornitologické OP
	OCHRANNÉ PÁSMO LETIŠTĚ - OP s omezením staveb vzdušných vedení VN a VVN
	IZOFONA 60 dB
	OCHRANNÉ PÁSMO PLYNOVODU VTL
	BEZPEČNOSTNÍ PÁSMO PLYNOVODU VTL
	HRANICE ZÁPLAVOVÉHO ÚZEMÍ - Q100
	PODDOLOVANÉ ÚZEMÍ
	KORIDOR RR SMĚRŮ
	KORIDOR PODZEMNÍCH SÍTÍ
	ÚZEMÍ VOJENSKÝCH ZÁJMŮ
	ÚZEMÍ VÝHLEDOVÉHO VYUŽITÍ PODZEMNÍCH ZDROJŮ
	ARCHEOLOGICKÁ ZÓNA I.
	ÚZEMÍ S ARCHEOLOGICKÝMI NÁLEZY

CELÉ SPRÁVNÍ ÚZEMÍ JE ZÁJMOVÝM ÚZEMÍM MINISTERSTVA OBRANY Z HLEDISKA POVOLOVÁNÍ VYJMENOVANÝCH DRUHŮ STAVEB.

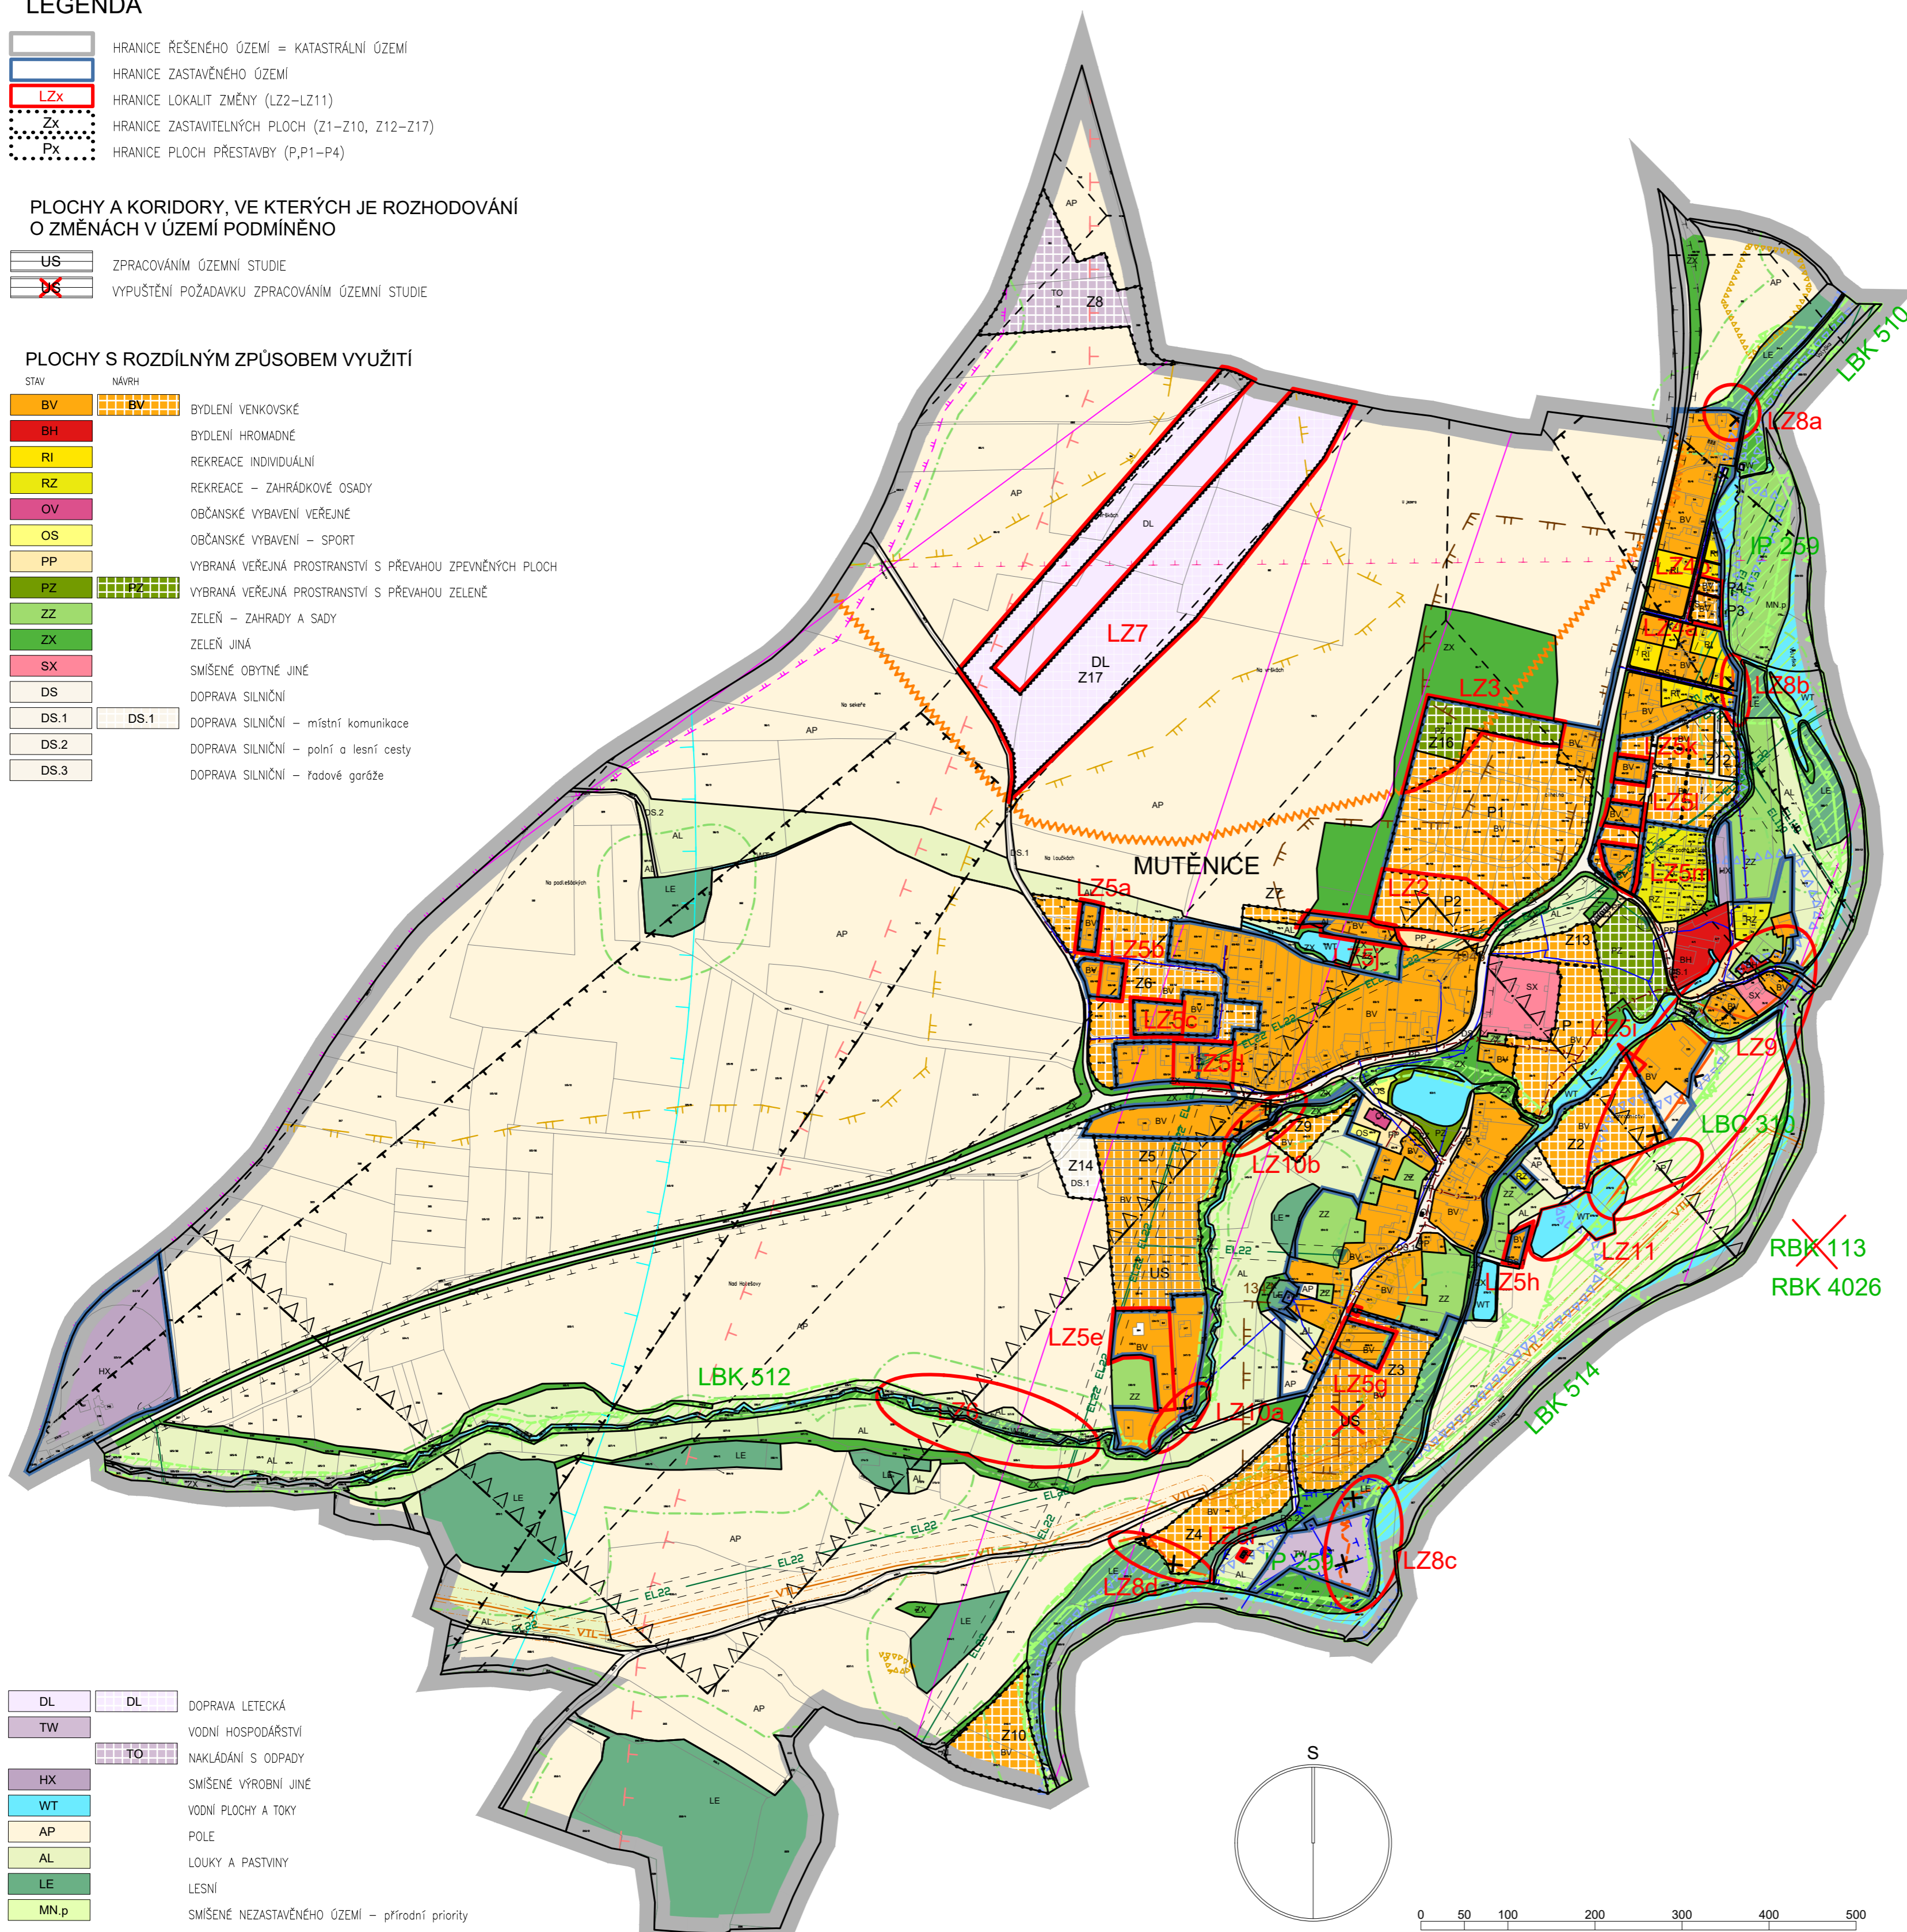

ZÁZNAM O ÚČINNOSTI	
A) SPRÁVNÍ ORGÁN, KTERÝ ZMĚNU č.3 VYDAL: Zastupitelstvo obce Mutěnice	razítko a podpis:
B) DATUM NABYTÍ ÚČINNOSTI ZMĚNY č. 3:	
C) OPRAVNĚNÁ ÚŘEDNÍ OSOBA POŘIZOVATELE: Ing. Zuzana Doušková - referent odboru rozvoje MĚSTSKÝ ÚŘAD STRAKONICE, ODBOR ROZVOJE Velké Náměstí 2, 386 21 Strakonice	

AKCE		
ODŮVODNĚNÍ ZMĚNY Č. 3 ÚZEMNÍHO PLÁNU MUTĚNICE		
OBJEDNATEL OBEC MUTĚNICE	POŘIZOVATEL MĚSTSKÝ ÚŘAD STRAKONICE	
PROJEKTANT Ing. arch. ZDENĚK GOTTFRIED aut. architekt ČKA 02424	AUTORIZAČNÍ RAZÍTKO	ČÍSLO PARÉ
ZHOTOVITEL Ing. arch. ZDENĚK GOTTFRIED IČ 41874439 ŠMERALOVA 208/16 170 00 PRAHA 7 TELEFON: 604 236 808 WWW.ZDENEGOTTFRIED.CZ		
STUPĚŇ	DATUM 04/2025	
VÝKRES KOORDINAČNÍ VÝKRES		
ČÍSLO VÝKRESU II/2	MĚŘÍTKO 1:5000	