


ÚZEMNÍ PLÁN N M ICE ÚPLNÉ ZN ĚN Í PO ZM. N .1

LEGENDA:

PLOCHY S ROZDĚLNÝM ZP SOBEM VYUŽITÍ

STAV	NĀVRH	POPIS
		PLOCHY SMĚŠENÉ OBYTNÉ
		PLOCHY OB ANSKÉHO VYBAVENÍ
		PLOCHY DOPRAVNÍ INFRASTRUKTURY
		PLOCHY VE ĚJNÝCH PROSTRANSTVÍ
		PLOCHY TECHNICKÉ INFRASTRUKTURY - OV
		PLOCHY TECH. INFR. - VODNÍ ZDROJE A VODOJEM
		PLOCHY VÝROBY A SKLADOVÁNÍ
		PLOCHY VODNÍ A VODOHOSPOD ĀSKÉ
		PLOCHY ZEM D ĽSKÉ
		PLOCHY LESNÍ
		PLOCHY P ĚRODNÍ
		PRVEK ŪSES - LOKĀLNÍ BIOCENTRUM
		PRVEK ŪSES - LOKĀLNÍ BIKORIDOR
		PRVEK ŪSES - INTERAK NÍ PRVEK
		HLAVNÍ VEDENÍ ELEKTRO V . OCHRANNÉHO PĀSMA
		HLAVNÍ VEDENÍ SĚT ELEKTRONICKÝCH KOMUNIKACÍ
		HLAVNÍ VODOVODNÍ ADY
		HLAVNÍ KANALIZA NÍ ADY
		TRAFOSTANICE
		STUDNA, VODNÍ ZDROJ
		CO - STANOVIŠT Ě PRO NOUZOVĚ ZĀSOB. PIT. VODOU
		CO - POŽĀRNÍ NĀDRŽ
		PLOCHY PRO OPAT ĚNÍ PROTI P ĚVALOVÝM DEŠ ĚM
		RĀDIORELĚOVĀ TRASA
		VZDĀLENOST 30 M OD OKRAJE LESA
		PHO VODNÍCH ZDROJ I. STUPN
		PHO VODNÍCH ZDROJ II. STUPN VNIT NÍ
		PHO VODNÍCH ZDROJ II. STUPN VN ĚŠÍ
		NEMOVITĀ KULTURNÍ PĀMĀTKA
		OCHRANNĚ PĀSMO KOMUNIKACE III. T ĚDY Š. 30 M
		HRANICE ĚŠENĚHO ŪZEMÍ - KATASTRĀLNÍ HRANICE
		HRANICE ZĀSTAV ĚNĚHO ŪZEMÍ - K DATU 9. 2. 2023
		HRANICE ZĀSTAVITELNÝCH PLOCH

Identifikace prvk ŪSES pod ěsly 1 až 9 je uvedena v kap. I. 1.e) textovĚ ěsti.
CEĽĚ SPRĀVNÍ ŪZEMÍ JE ZĀJMOVÝM ŪZEMÍ M M NI STERSTVA OBRANY
Z HLEDĚSKA POVOLOVÁNÝ VYJMENOVANÝCH DRUH Ū STAVEB.

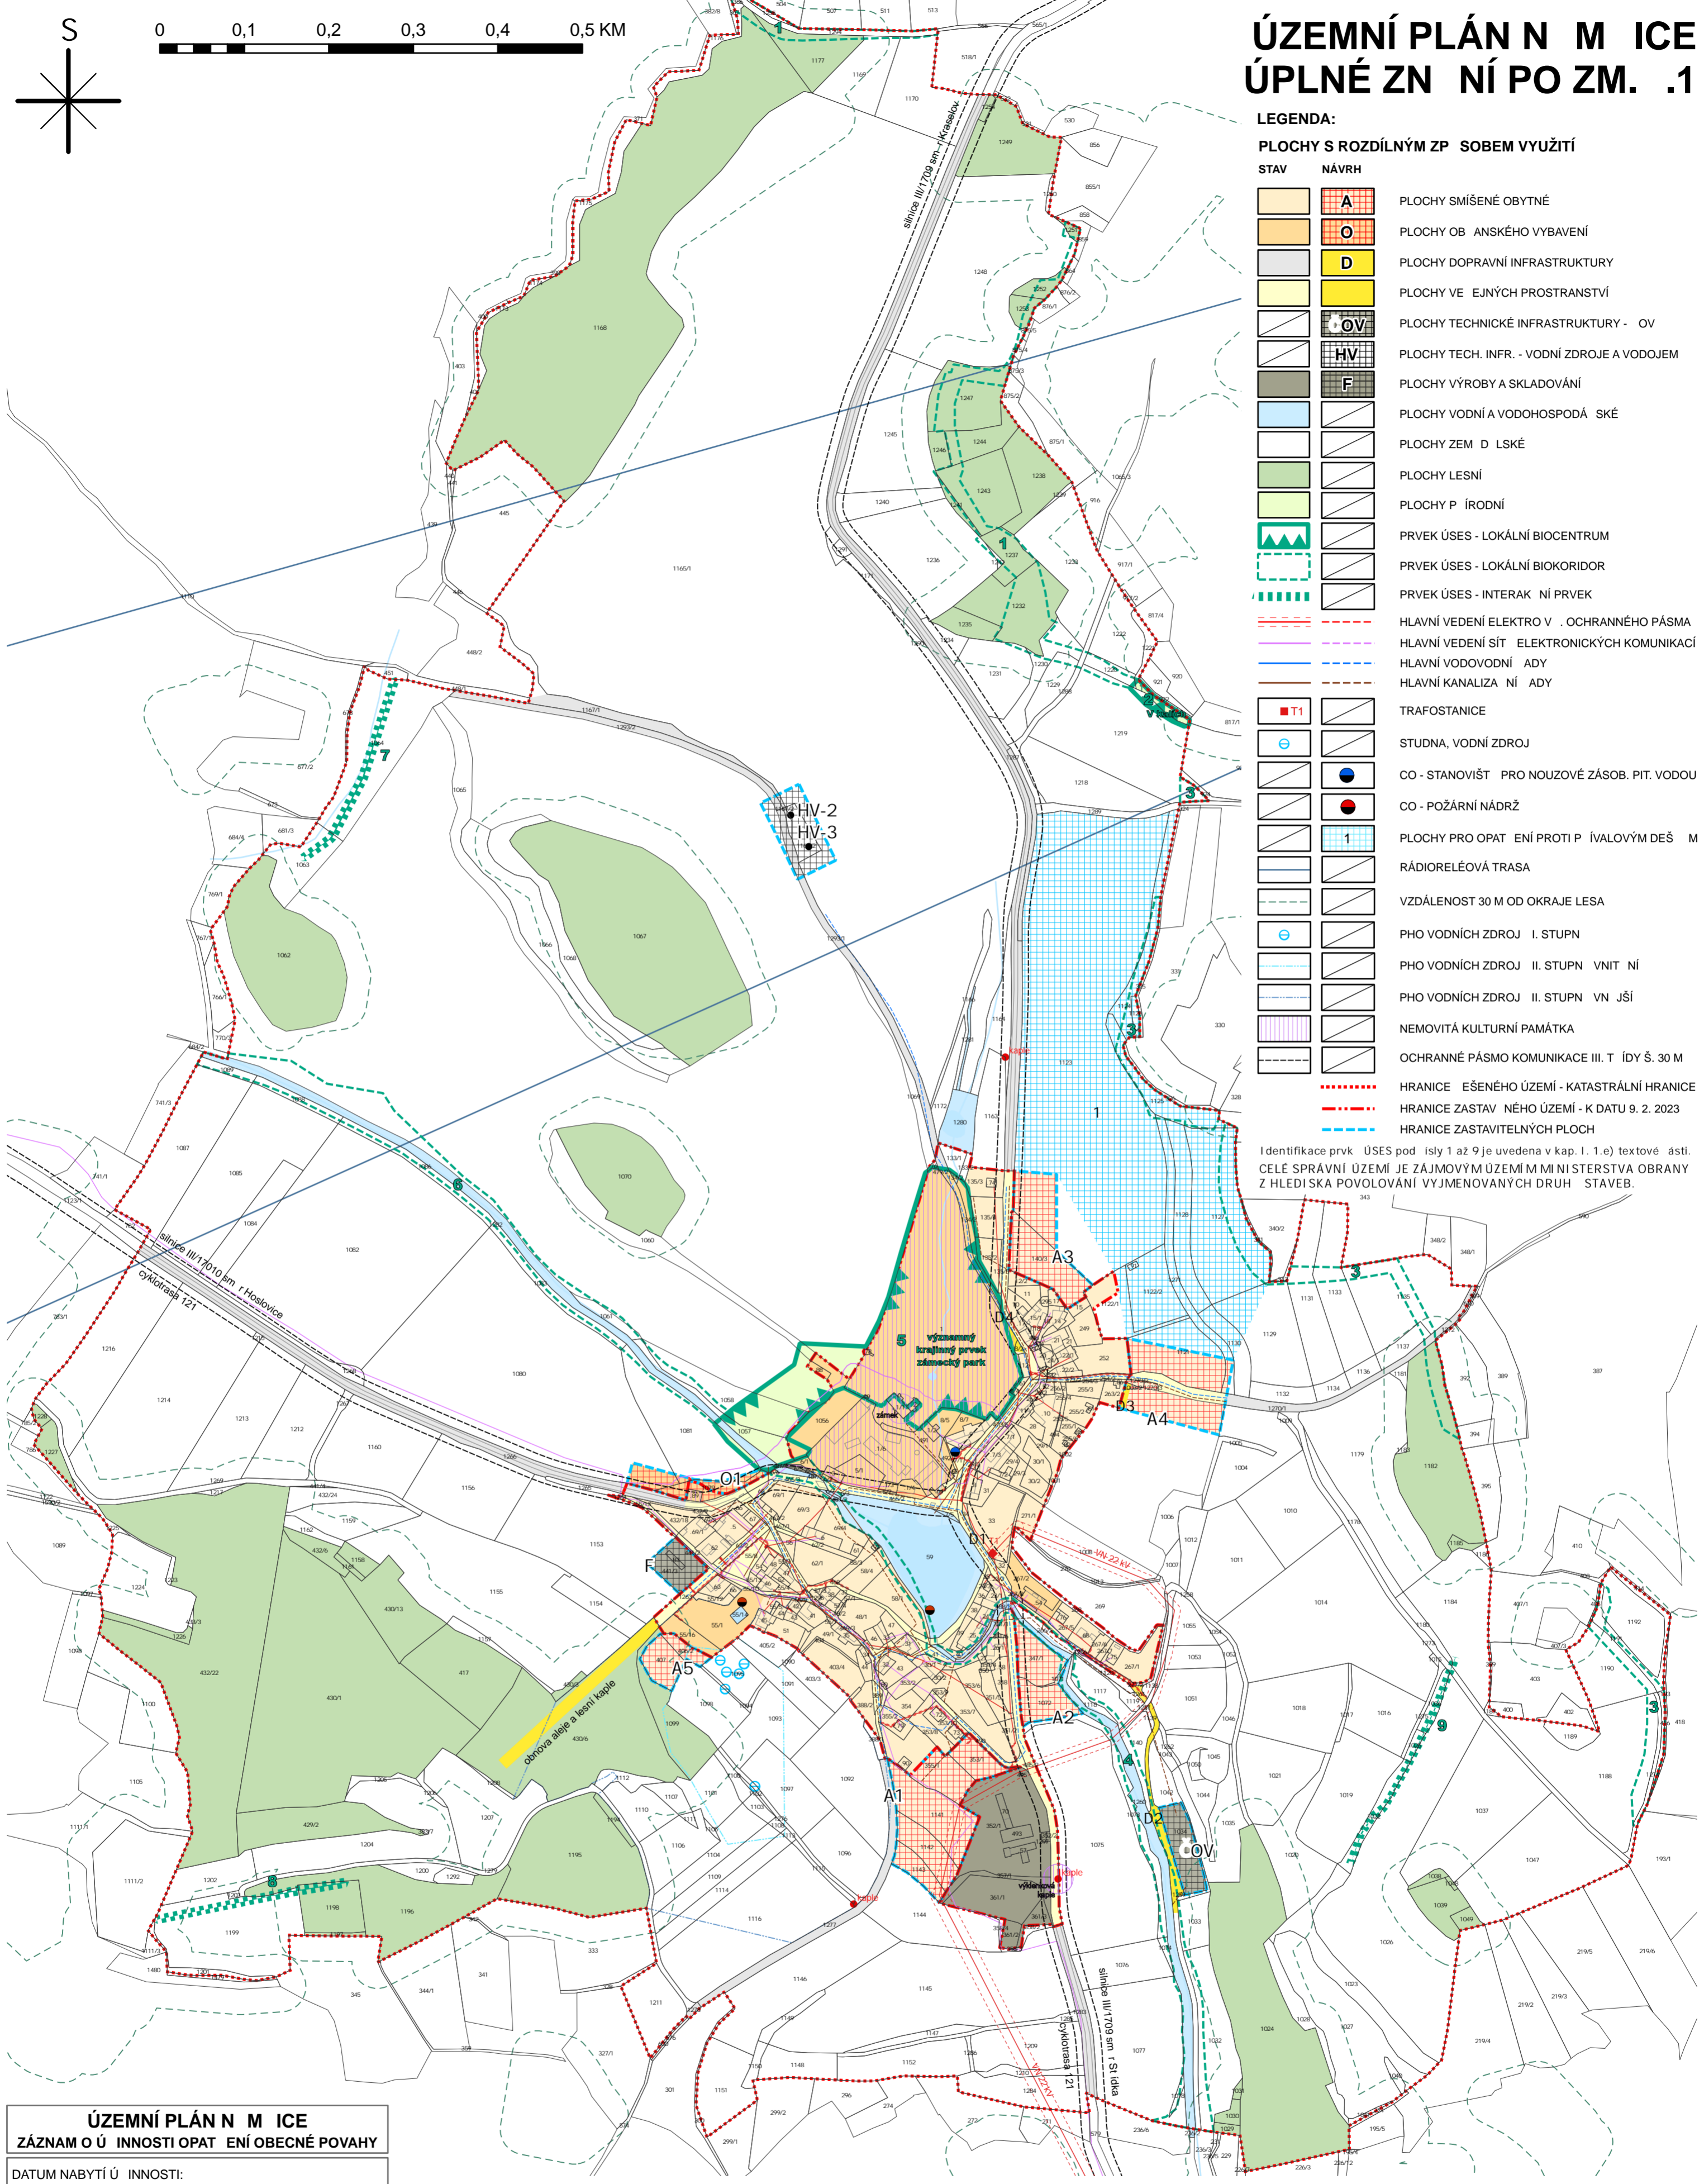

ÚZEMNÍ PLÁN N M ICE ZĀZNAM O Ū INNOSTI OPAT ĚNÍ OBECNĚ POVAHY	
DATUM NABYTÍ Ū INNOSTI:	
PO ĚIZOVATEL: M ěstský ū ad Strakonice - Odbor rozvoje, ū ad ūzemního plánování	VYDĀVĀ SPRĀVNÍ ORGĀN: Zastupitelstvo obce N m ice
RAZĪTKO A PODPIS:	RAZĪTKO A PODPIS:

ATELIĚR A113, VELKĚ NĀM STĪ 4, 386 01 STRAKONICE ZPRACOVATEL: Ing. arch. Dana ZákosteleckĀ SPOLUPRĀCE: Ing. arch. Ond ěj NovĀk	RAZĪTKO A PODPIS:	
	ÚZEMNÍ PLÁN N M ICE ÚPLNĚ ZN ĚN Í PO ZM. N .1	
JMĚNO VÝKRESU KOORDINA NÍ VÝKRES	TISK: A2 / 1:5000	DATUM: 01/2024
	ĪSLO VÝKRESU 04	ĪSLO PARĚ