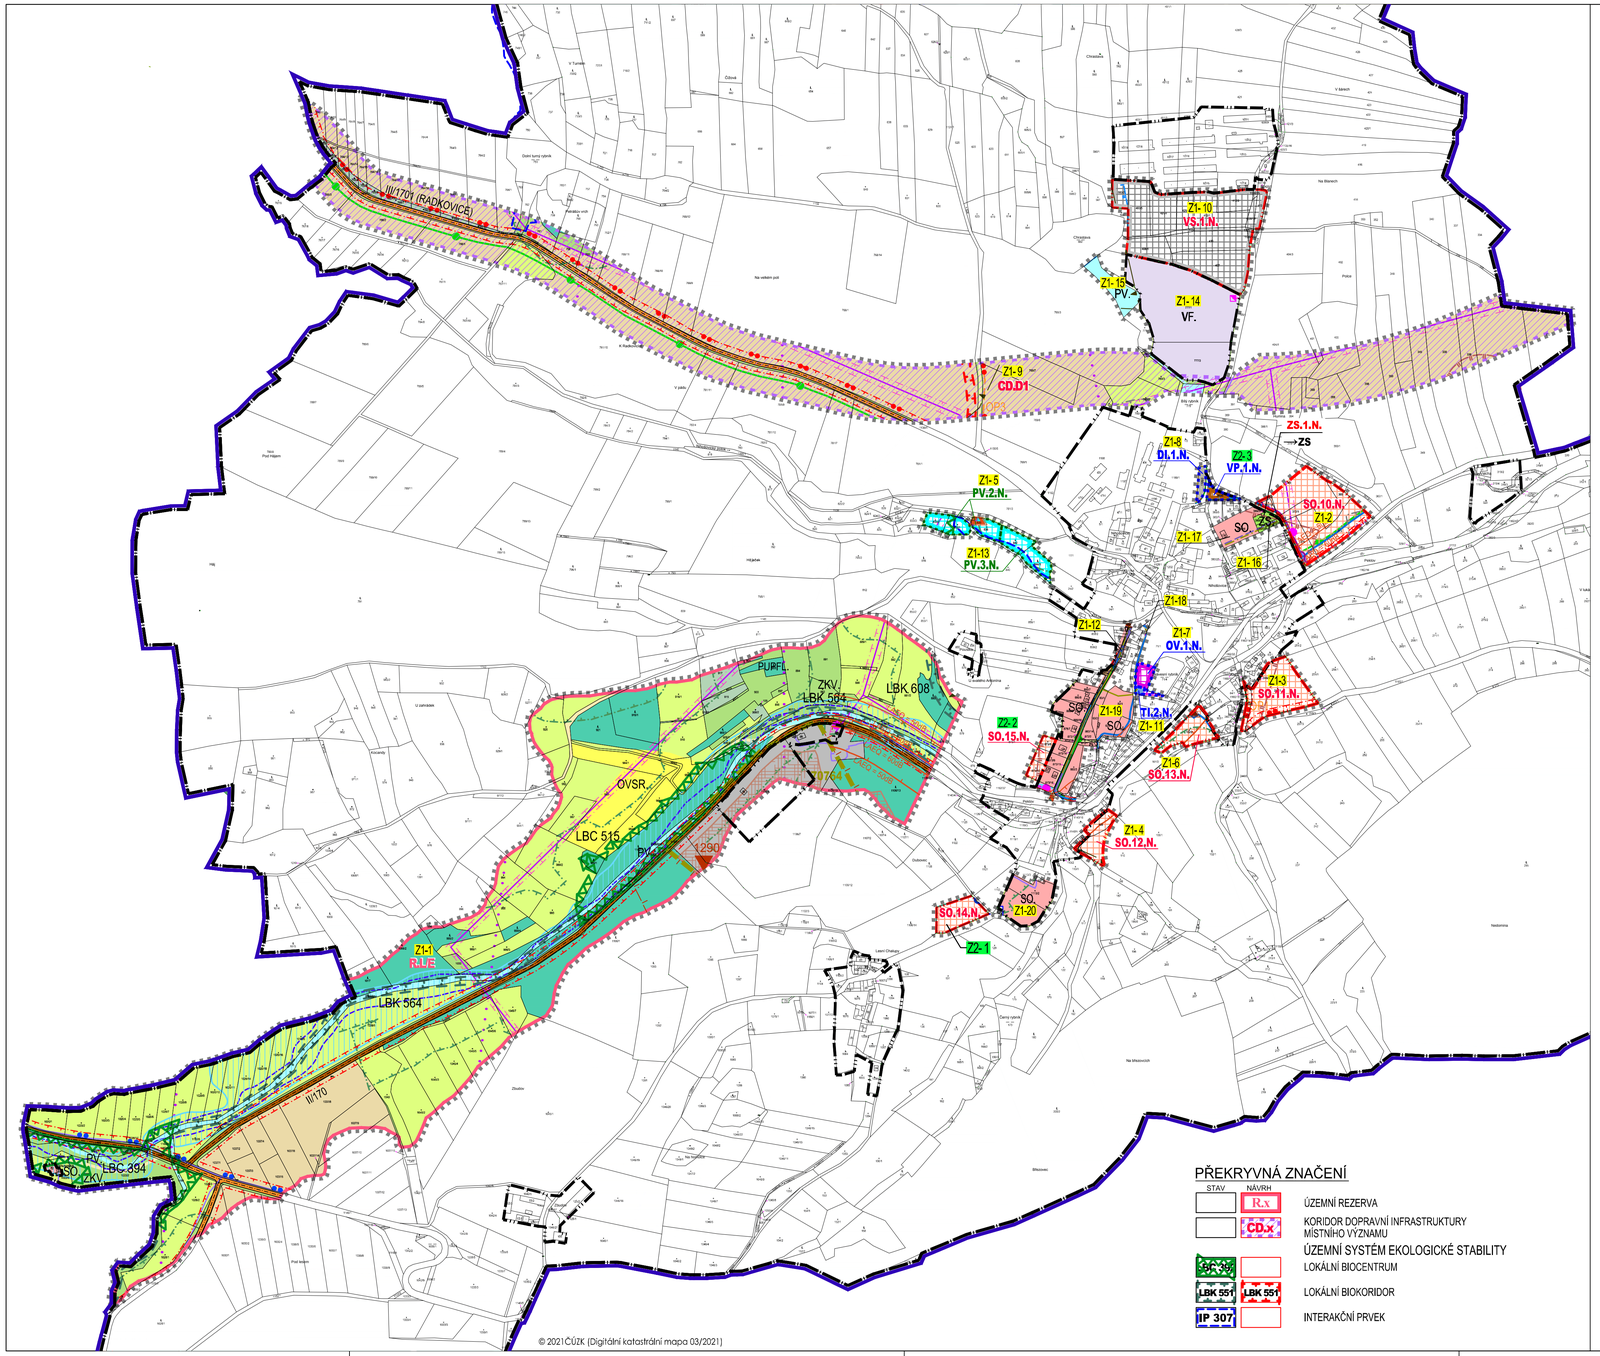

© 2021 ČÚZK (Digitální katastrální mapa 03/2021)

PŘEKRYVNÁ ZNAČENÍ

STAV	NÁVRH	
	Rx	ÚZEMNÍ REZERVA
	CD.x	KORIDOR DOPRAVNÍ INFRASTRUKTURY MÍSTNÍHO VÝZNAMU
		ÚZEMNÍ SYSTÉM EKOLOGICKÉ STABILITY
7064		LOKÁLNÍ BIOCENTRUM
LBK 551	LBK 551	LOKÁLNÍ BIOKORIDOR
IP 307		INTERAKČNÍ PRVEK

LEGENDA

HRANICE A ZNAČENÍ

- HRANICE ŘEŠENÉHO ÚZEMÍ ZMĚN č. 1 a 2 ÚP NIHOŠOVICE
- HRANICE SPRÁVNÍHO ÚZEMÍ OBCE
- HRANICE KATASTRÁLNÍHO ÚZEMÍ
- HRANICE ZASTAVĚNÉHO ÚZEMÍ KE DNI 20. 3. 2020
- ZASTAVITELNÉ PLOCHY VČETNĚ POPISU
- Z1-x — OZNAČENÍ LOKALIT ZMĚNY č. 1 ÚP NIHOŠOVICE
- Z2-x — OZNAČENÍ LOKALIT ZMĚNY č. 2 ÚP NIHOŠOVICE
- OV.x.N. — PLOCHY PŘESTAVBY VČETNĚ POPISU
- PV.x.N. — PLOCHY ZMĚN V KRAJINĚ VČETNĚ POPISU

PLOCHY S ROZDÍLNÝM ZPŮSOBEM VYUŽITÍ

STABILIZOVANÉ PLOCHY	PLOCHY ZMĚN	
SO.	SO.	PLOCHY SMÍŠENÉ OBYTNÉ (SO)
	OV.	OBČANSKÁ VYBAVENOST (OV)
OVSR.		OBČANSKÁ VYBAVENOST SPORTOVNĚ REKREAČNÍ (OVSR)
VS.	VS.	VÝROBA A SKLADOVÁNÍ (VS)
VF.		VÝROBA A SKLADOVÁNÍ FOTOVOLTAIKA (VF)
VP.	VP.	VEŘEJNÁ PROSTRANSTVÍ (VP)
II/II1/MK	DI.	DOPRAVNÍ INFRASTRUKTURA (DI)
	TI.	TECHNICKÁ INFRASTRUKTURA (TI)
ZKV.		ZELEŇ KRAJINNÁ VŠEOBECNÁ (ZKV)
ZS.		ZELEŇ SOUKROMÁ (ZS)
PV.	PV.	PLOCHY VODNÍ A VODOHOSPODÁŘSKÉ (PV)
		PLOCHY ZEMĚDĚLSKÉ (ORNÁ PŮDA, TTP, ZAHRADY)
PUPFL.		PLOCHY LESNÍ (PUPFL)
		PLOCHY SMÍŠENÉ NEZASTAVĚNÉHO ÚZEMÍ

DOPRAVNÍ INFRASTRUKTURA

STAV	NÁVRH	
II/170		SILNICE II. TŘÍDY VČ. O.P.
III/17093		SILNICE III. TŘÍDY
MK		MÍSTNÍ KOMUNIKACE
		CYKLISTICKÉ TRASY REGIONÁLNÍ

VODOHOSPODÁŘSKÉ ŘEŠENÍ

STAV	NÁVRH	
		HLAVNÍ VODOVODNÍ ŘAD
		KANALIZACE SPLAŠKOVÁ
		KANALIZACE DEŠŤOVÁ
		KANALIZACE JEDNOTNÁ
	OP2	PROTIPOVODŇOVÁ OPATŘENÍ
		VÝUSTNÍ OBJEKT

ZÁSOBOVÁNÍ EL. ENERGIÍ, SPOJE

STAV	NÁVRH	
		VENKOVNÍ VEDENÍ EL. ENERGIE VN 22kV
		DÁLKOVÝ OPTICKÝ KABEL
		RADIORELÉOVÁ TRASA
		KOMUNIKAČNÍ VEDENÍ
		TRAFOSTANICE 22/0,4 kV

ZÁSOBOVÁNÍ TEPLEM, PLYNEM

STAV	NÁVRH	
		STL PLYNOVOD

ODŮVODNĚNÍ ZMĚN č. 1 a 2 ÚP NIHOŠOVICE

II. 1. KOORDINAČNÍ VÝKRES M 1:5000

LOKALITY ZMĚNY č.1 Z1-1- Z1-20

LOKALITY ZMĚNY č.2 Z2-1 - Z2-3 k.ú. NIHOŠOVICE

LIMITY VYUŽITÍ ÚZEMÍ

- OCHRANNÉ PÁSMO DOPRAVNÍCH STAVEB
- LAEQ = 50dB — HLUKOVÁ IZOFONA LAEQ = 50dB
- LAEQ = 60dB — HLUKOVÁ IZOFONA LAEQ = 60dB
- ÚZEMÍ S ARCHEOLOGICKÝMI NÁLEZY II. KATEGORIE
- VZDÁLENOST 50m OD OKRAJE LESA
- OCHRANNÁ PÁSMA VŠEHO DRUHU
- 06870002 — CHRÁNĚNÉ LOŽISKOVÉ ÚZEMÍ
- 70764 — DOBÝVACÍ PROSTOR - TĚŽENÝ
- 1275 — PODDOLOVANÉ ÚZEMÍ - MALÉ
- 06687000 — LOŽISKO NEROSTNÝCH SUROVIN - VÝHRADNÍ (VELKÉ)
- ZÁPLAVOVÉ ÚZEMÍ S PERIODICITOU 100 LET
- ZÁPLAVOVÉ ÚZEMÍ - AKTIVNÍ ZÓNA
- OCHRANNÉ PÁSMO VODNÍHO ZDROJE II.B STUPNĚ - VNITŘNÍ
- LOKÁLNÍ BIOCENTRUM
- LOKÁLNÍ BIOKORIDOR
- MIGRAČNĚ VÝZNAMNÁ ÚZEMÍ
- OCHRANNÉ PÁSMO VODOVODNÍHO ŘADU
- OCHRANNÉ PÁSMO SPLAŠKOVÉ / JEDNOTNÉ KANALIZACE
- OCHRANNÉ PÁSMO VÝÚSTNÍHO OBJEKTU
- OCHRANNÉ PÁSMO VENKOVNÍHO VEDENÍ EL. ENERGIE VN 22kV
- OCHRANNÉ PÁSMO DÁLKOVÉHO OPTICKÉHO KABELU
- OCHRANNÉ PÁSMO RADIORELÉOVÉ TRASY
- OCHRANNÉ PÁSMO KOMUNIKAČNÍHO VEDENÍ
- OCHRANNÉ PÁSMO TRAFOSTANICE
- OCHRANNÉ PÁSMO STL PLYNOVODU

S

ZÁZNAM O ÚČINNOSTI

Vydávající správní orgán: *ZASTUPITELSTVO OBCE NIHOŠOVICE*	Datum nabytí účinnosti změny ÚP:
Pořizovatel: *MěÚ STRAKONICE, odbor rozvoje*	Otisk úředního razítka pořizovatele:
Oprávněná úřední osoba pořizovatele: jméno a příjmení: *Ing. arch. MARTA SLÁMOVÁ*	
funkce: *vedoucí odboru rozvoje*	
podpis:	
jméno a příjmení: *VÁCLAV LUKÁŠ*	
funkce: *starosta obce Nihošovice, zastupitel určený pro spolupráci s pořizovatelem*	
podpis:	

Ing. arch. JIŘÍ BRŮHA, IČ 10269533

	VEDOUCÍ PROJEKTANT	ZODPOVĚDNÝ PROJEKTANT	KRESLIL
	ING. ARCH. J. BRŮHA	ING. ARCH. J. BRŮHA	ING. VERONIKA PICKOVÁ
		ING. VERONIKA PICKOVÁ	

POŘIZOVATEL MěÚ Strakonice, odbor rozvoje, Velké náměstí 2, 386 01 Strakonice

AKCE: **Změny č. 1 a 2 ÚP NIHOŠOVICE k. ú. Nihošovice**

ČÍSLO VÝKRESU: II.1.

ČÍSLO PARE

VÝKRES: KOORDINAČNÍ VÝKRES

STUPEŇ: OOP | MĚŘÍTKO: 1: 5000 | DATUM: 03/2021

FORMÁT: 9xA4 | ČÍSLO ZAKÁZKY: 18–009.2