



ÚZEMNÍ PLÁN NIHOŠOVICE

I. ŘEŠENÍ ÚZEMNÍHO PLÁNU

I.3. VÝKRES VEŘEJNĚ PROSPĚŠNÝCH STAVEB A OPATŘENÍ

KATASTRÁLNÍ ÚZEMÍ NIHOŠOVICE A JETIŠOV M 1:5000

ÚPLNÉ ZNĚNÍ ÚP NIHOŠOVICE PO VYDÁNÍ ZMĚN č. 1 a 2

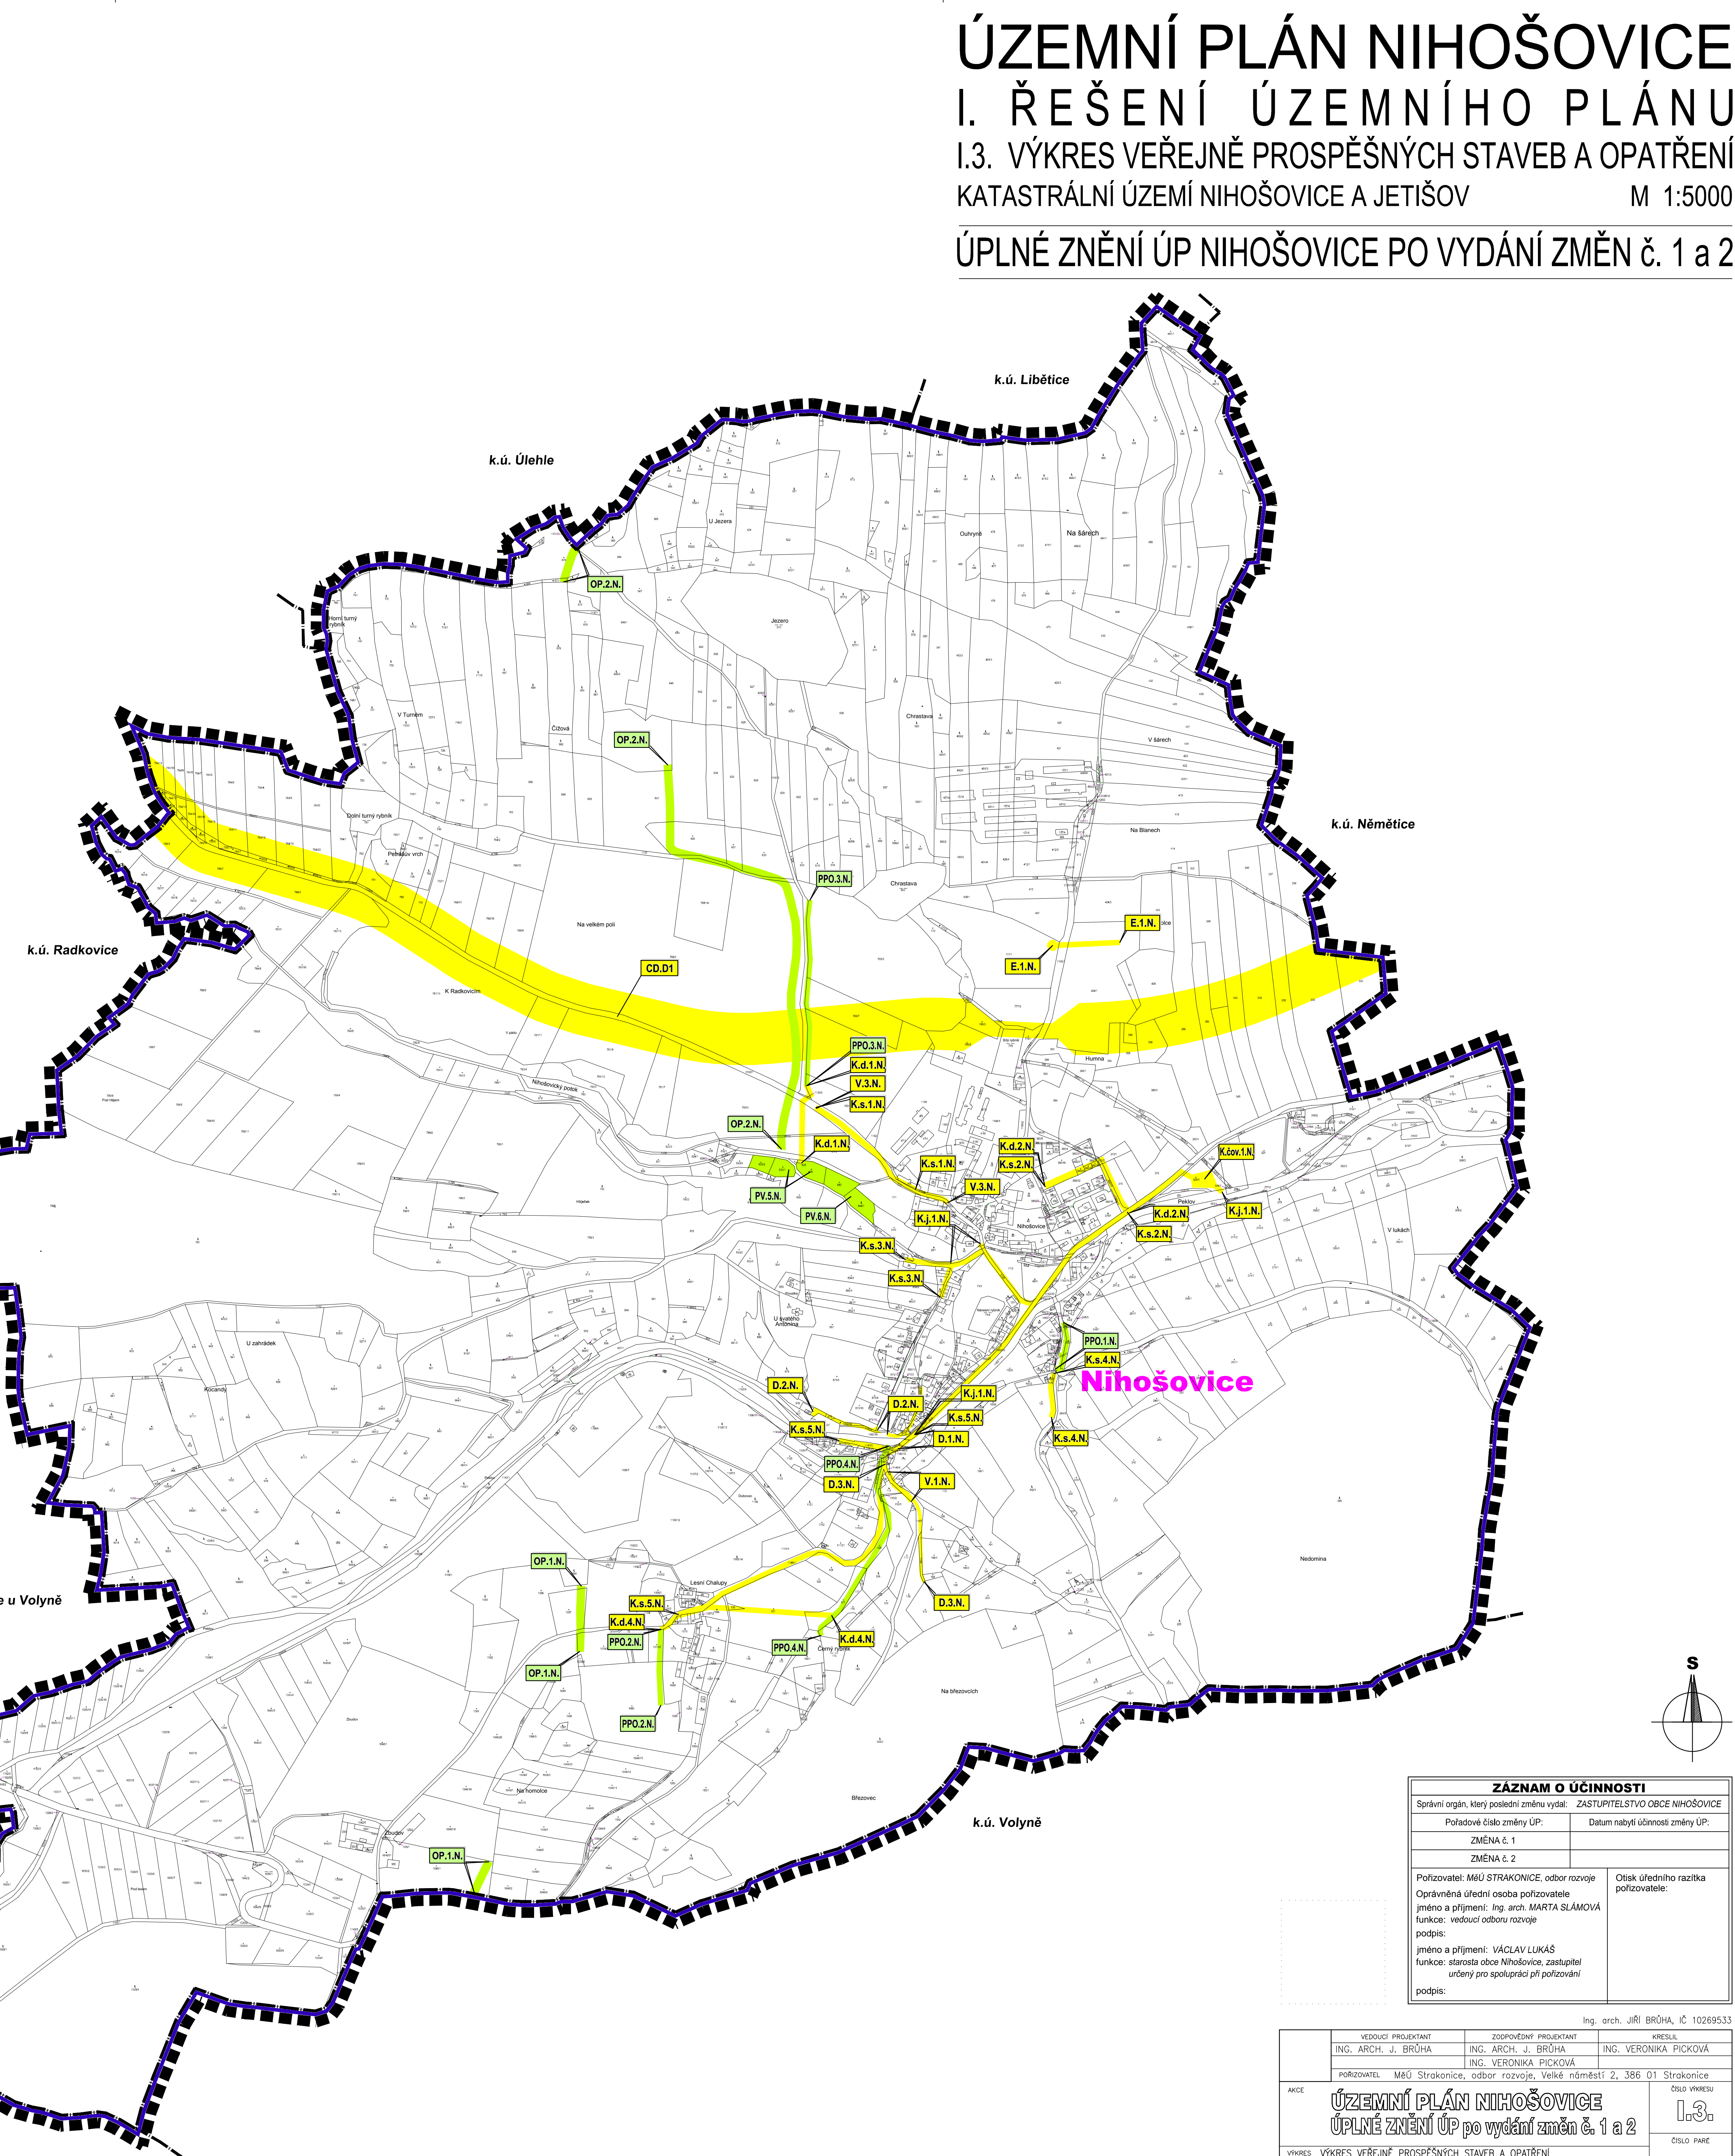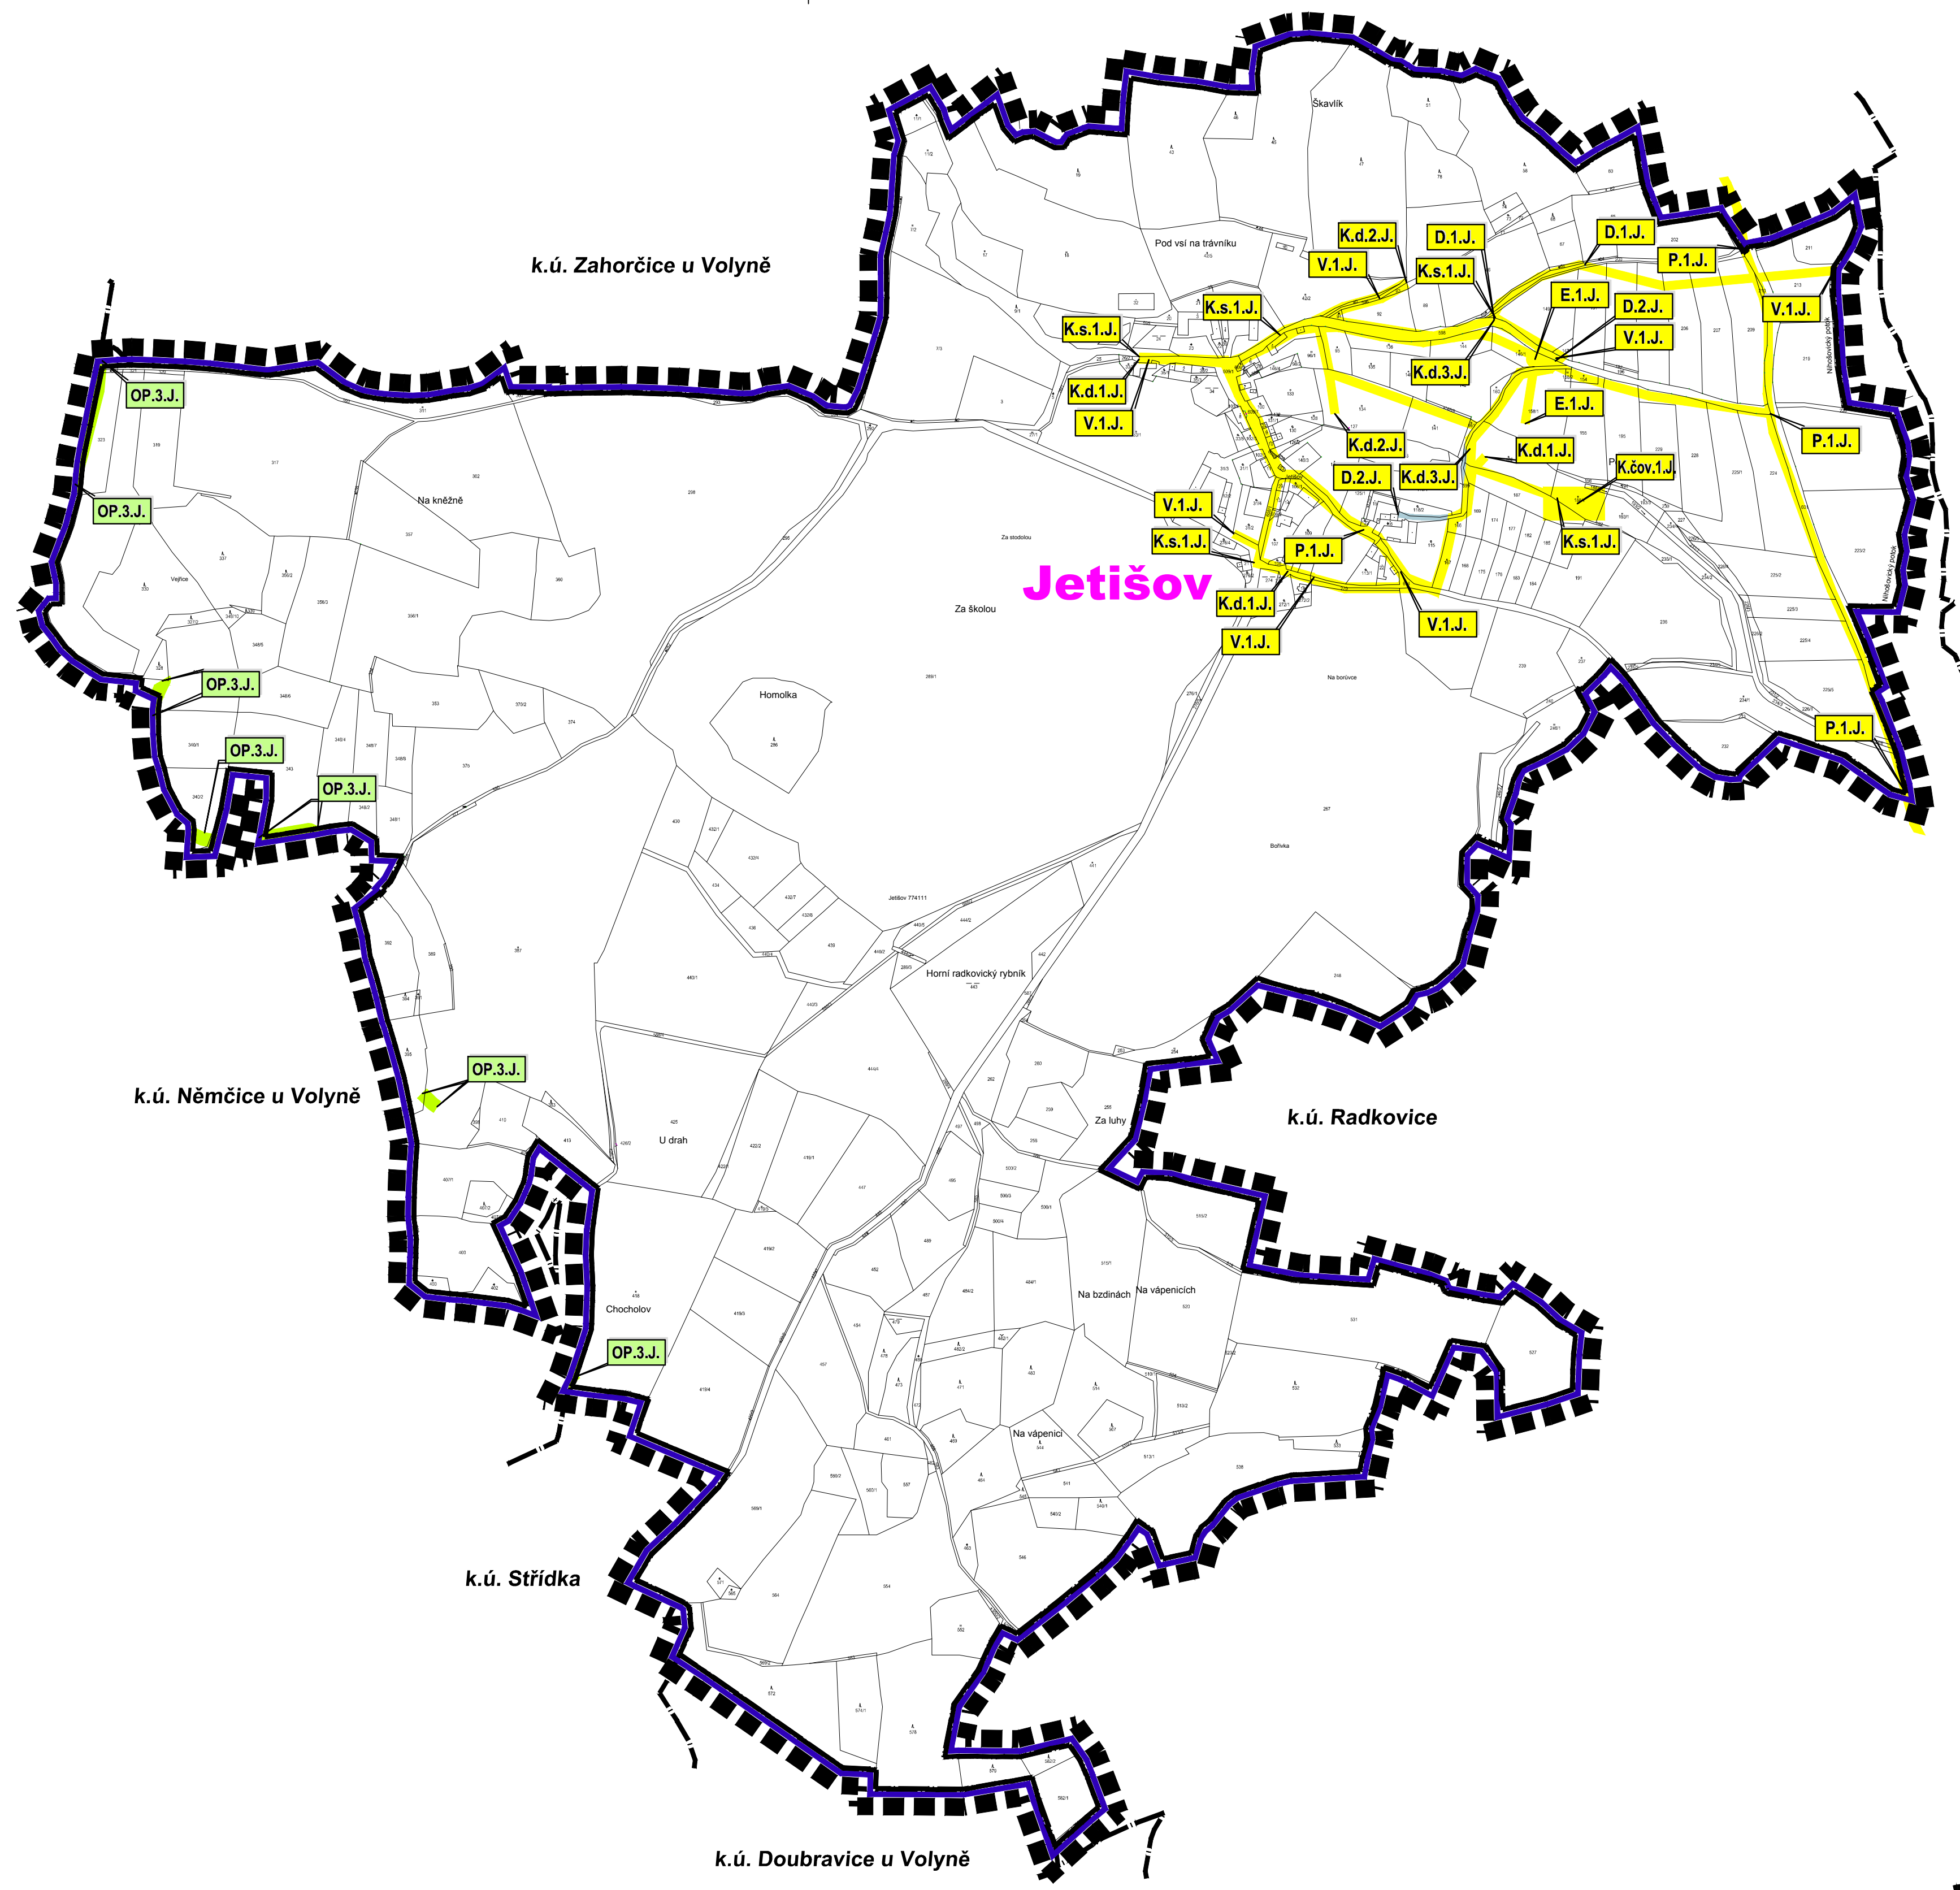

- LEGENDA**
- HRANICE A ZNAČENÍ**
- HRANICE ŘEŠENÉHO ÚZEMÍ
 - HRANICE SPRÁVNÍHO ÚZEMÍ OBCE
 - HRANICE KATASTRÁLNÍHO ÚZEMÍ
- OZNAČENÍ VEŘEJNĚ PROSPĚŠNÝCH STAVEB, OPATŘENÍ A ASANAČNÍCH ÚPRAV**
- PLOCHY UMOCŇUJÍCÍ UMÍSTĚNÍ SÍTI A OBJEKTŮ DOPRAVNÍ A TECHNICKÉ INFRASTRUKTURY
 - PLOCHY VEŘEJNĚ PROSPĚŠNÝCH OPATŘENÍ

- PLOCHY PRO VPS V OBLASTI DOPRAVY**
- CD.D1** KORIDOR DOPRAVNÍ INFRASTRUKTURY MÍSTNÍHO VÝZNAMU - HOMOGENIZACE A ÚPRAVY SILNICE III/101 A PŘELOŽKA SILNICE III/170 - SEVERNÍ OBCOVATŮ OBCE NIHOŠOVICE, k.ú. NIHOŠOVICE
 - D.1.N** NÁVRH ÚPRAVY ZUŽENÉHO ŠÍRKOVÉHO PROFILU NA MOSTE SILNICE III/107, k.ú. NIHOŠOVICE
 - D.2.3.N** NAVRŽENÉ MÍSTNÍ KOMUNIKACE, k.ú. NIHOŠOVICE
 - D.1.2.J** NAVRŽENÉ MÍSTNÍ KOMUNIKACE, k.ú. JETIŠOV
- PLOCHY PRO VPS V OBLASTI VODNÍHO HOSPODÁŘSTVÍ (VODOVODNÍ ŘADY)**
- V.1.N, V.3.N** NAVRŽENÉ VODOVODNÍ ŘADY V K.Ú. NIHOŠOVICE
 - V.1.J** NAVRŽENÝ VODOVODNÍ ŘAD V K.Ú. JETIŠOV
- PLOCHY PRO VPS V OBLASTI VODNÍHO HOSPODÁŘSTVÍ (ČOV)**
- K.čov.1.N** NAVRŽENÁ PLOCHA PRO ČOV V K.Ú. NIHOŠOVICE
 - K.čov.1.J** NAVRŽENÁ PLOCHA PRO ČOV V K.Ú. JETIŠOV
- PLOCHY PRO VPS V OBLASTI VODNÍHO HOSPODÁŘSTVÍ (NAVRH. SPLAŠK. KANALIZACE)**
- K.s.1-5.N** PLOCHY PRO NAVRH. KANALIZAČNÍ ŘADY SPLAŠKOVÉ KANALIZACE V K.Ú. NIHOŠOVICE
 - K.s.1-3.J** PLOCHY PRO NAVRH. KANALIZAČNÍ ŘADY SPLAŠKOVÉ KANALIZACE V K.Ú. JETIŠOV
- PLOCHY PRO VPS V OBLASTI VODNÍHO HOSPODÁŘSTVÍ (NAVRHOVANÁ DEŠŤOVÁ KANALIZACE A VÝÚSTNÍ OBJEKTY)**
- K.d.1.2.4.N** PLOCHY PRO NAVRH. KANALIZAČNÍ ŘADY DEŠŤOVÉ KANALIZACE A VÝÚSTNÍ OBJEKTY V K.Ú. NIHOŠOVICE
 - K.d.1.3.J** PLOCHY PRO NAVRH. KANALIZAČNÍ ŘADY DEŠŤOVÉ KANALIZACE A VÝÚSTNÍ OBJEKTY V K.Ú. JETIŠOV
- PLOCHY PRO VPS V OBLASTI VODNÍHO HOSPODÁŘSTVÍ (NAVRHOVANÁ JEDNOTNÁ KANALIZACE)**
- K.j.1.N** PLOCHY PRO NAVRH. KANALIZAČNÍ ŘADY JEDNOTNÉ KANALIZACE V K.Ú. NIHOŠOVICE

- NAVRŽENÉ VPO PRO PŘEVODNÍ OPATŘENÍ**
- PP.0.1.N** PROTIPROVODNÉ OPATŘENÍ "POD NĚDOMKOU" - ZACHYCENÍ PŘÍVAL. VOD DO PŘÍČNÝCH ODVOD. ŽLABŮ A JEJICH ODVEDENÍ OTEVŘENOU STOKOU PODĚL CESTY S NÁSLEDNÝM NÁPOJENÍM PŘES LAPAČ SPLAVENIN DO STAVAJÍCÍ KANALIZACE, k.ú. NIHOŠOVICE
 - PP.0.2.N** PROTIPROVODNÉ OPATŘENÍ "LESNÍ CHALUPY" - ODVEDENÍ PŘÍVALOVÝCH VOD ZACHYTNÝM PŘÍKOPEM A POSLEZE DEŠŤOVOU KANALIZACÍ S DALŠÍMÍ PŘÍSLUŠNÝMI OBJEKTY-PŘÍČNÝ ODVOD, PŘÍKOP S HORSKOU VPUŠTÍ NEBO LAPAČEM SPLAVENIN
 - PP.0.3.N** PROTIPROVODNÉ OPATŘENÍ - ZACHYTNÝ PŘÍKOP PODĚL KOMUNIK. NA LIBĚTICE S ODVEDENÍM VOD PŘES LAPAČ SPLAVENIN V NOVĚ NAVRŽENÉMU PROPUSKTU POD KOMUNIKACÍ NĚMĚTICE-JELEHE A ODTUD DO NIHOŠOVICKÉHO POTOKA
 - PP.0.4.N** PROTIPROVODNÉ OPATŘENÍ - PRO LEPŠÍ POUVODNÝ PŘÍKOP PŘES ZÁSTAVBU JE NAVRŽENO PROČÍSTĚNÍ A ÚPRAVA OTEVŘ. VODOTEČE S REKONSTRUCÍ STAVAJÍCÍHO PROPUSKTU A DVOU PŘEJEZDŮ OTEVŘ. VODOTEČE
 - PP.0.5.N** PROTIPROVODNÉ OPATŘENÍ - RETENČNÍ NÁDRŽ NA NIHOŠOVICKÉM POTOCĚ, k.ú. NIHOŠOVICE
 - PP.0.6.N** PROTIPROVODNÉ OPATŘENÍ - RYBNÍK S FUNKCÍ PASIVNÍHO PROTIPROVODNÉHO OPATŘENÍ V NÍVĚ NIHOŠOVICKÉHO POTOKA, k.ú. NIHOŠOVICE
- NAVRŽENÉ VPO V OBLASTI OCHRANY ŽIVOTNÍHO PROSTŘEDÍ**
- OP.1.N** LBK 608, LOKÁLNÍ BIKORIDOR "NA HOMOLCE" v k.ú. NIHOŠOVICE, DL 200m
 - OP.2.N** LBK 553, LOKÁLNÍ BIKORIDOR "ČEŽOVÁ" v k.ú. NIHOŠOVICE, DL 1110m
 - OP.3.J** LBK 551, LOKÁLNÍ BIKORIDOR "VEJŘICE" v k.ú. JETIŠOV, DL 230m

- NAVRŽENÉ VPS V OBLASTI ENERGETIKY**
- E.1.N** NAVRŽENÁ DISTRIBUČNÍ TRAFOSTANICE S PŘÍPOJNÝM VEDENÍM V K.Ú. NIHOŠOVICE
 - E.1.J** NAVRŽENÁ DISTRIBUČNÍ TRAFOSTANICE S PŘÍPOJNÝM VEDENÍM V K.Ú. JETIŠOV
- NAVRŽENÉ VPS V OBLASTI ZÁSOBOVÁNÍ PLYNEM**
- P.1.J** NAVRŽENÝ STL PLYNOVOD DO SÍDLA JETIŠOVA A JEHO POKRACOVÁNÍ DO SÍDLA ZAHORČICE

ZÁZNAM O ÚČINNOSTI		
Správní orgán, který posuzuje změny územního plánu: ZASTUPITELSTVO OBCE NIHOŠOVICE		
Podpisové číslo změny ÚP:	Datum nabytí účinnosti změny ÚP:	
ZMĚNA č. 1		
ZMĚNA č. 2		
Prořizovatel: MěÚ STRAKONICE, odbor rozvoje	Ověřitel úředního razítka pořizovatele:	
Oprávněná úřední osoba pořizovatele jméno a příjmení: Ing. arch. MARTA SLAMOVÁ		
funkce: vedoucí odboru rozvoje		
podpis:		
jméno a příjmení: VÁCLAV LUKÁŠ		
funkce: starosta obce Nihošovice, zastupitel		
určený pro spolupráci při pořizování		
podpis:		

VEDOUČÍ PROJEKTANT	ZODPOVĚDNÝ PROJEKTANT	KRESLIL
ING. ARCH. J. BRŮHA	ING. ARCH. J. BRŮHA	ING. VERONIKA PICKOVÁ
PROŘIZOVATEL	MĚÚ STRAKONICE, odbor rozvoje, Velké náměstí 2, 386 01 Strakonice	ČÍSLO VÝKRESU
		1-3
AVČE	ÚZEMNÍ PLÁN NIHOŠOVICE	
	ÚPLNÉ ZNĚNÍ ÚP po vydání změn č. 1 a 2	
VÝKRES	VÝKRES VEŘEJNĚ PROSPĚŠNÝCH STAVEB A OPATŘENÍ	ČÍSLO PÁNE
STUPĚŇ ÚPLNÉ ZNĚNÍ	MĚRITKO 1:5 000	DATAUM 03/2021
FORMÁT 17xA4	ČÍSLO ZAKAZKY 18-009.4	