



# ÚZEMNÍ PLÁN NIHOŠOVICE

## I. ŘEŠENÍ ÚZEMNÍHO PLÁNU

### I.4. VÝKRES TI - VODOHOSPODÁŘSKÉ ŘEŠENÍ

KATASTRÁLNÍ ÚZEMÍ NIHOŠOVICE A JETIŠOV M 1: 5000

ÚPLNÉ ZNĚNÍ ÚP NIHOŠOVICE PO VYDÁNÍ ZMĚN Č. 1 A 2

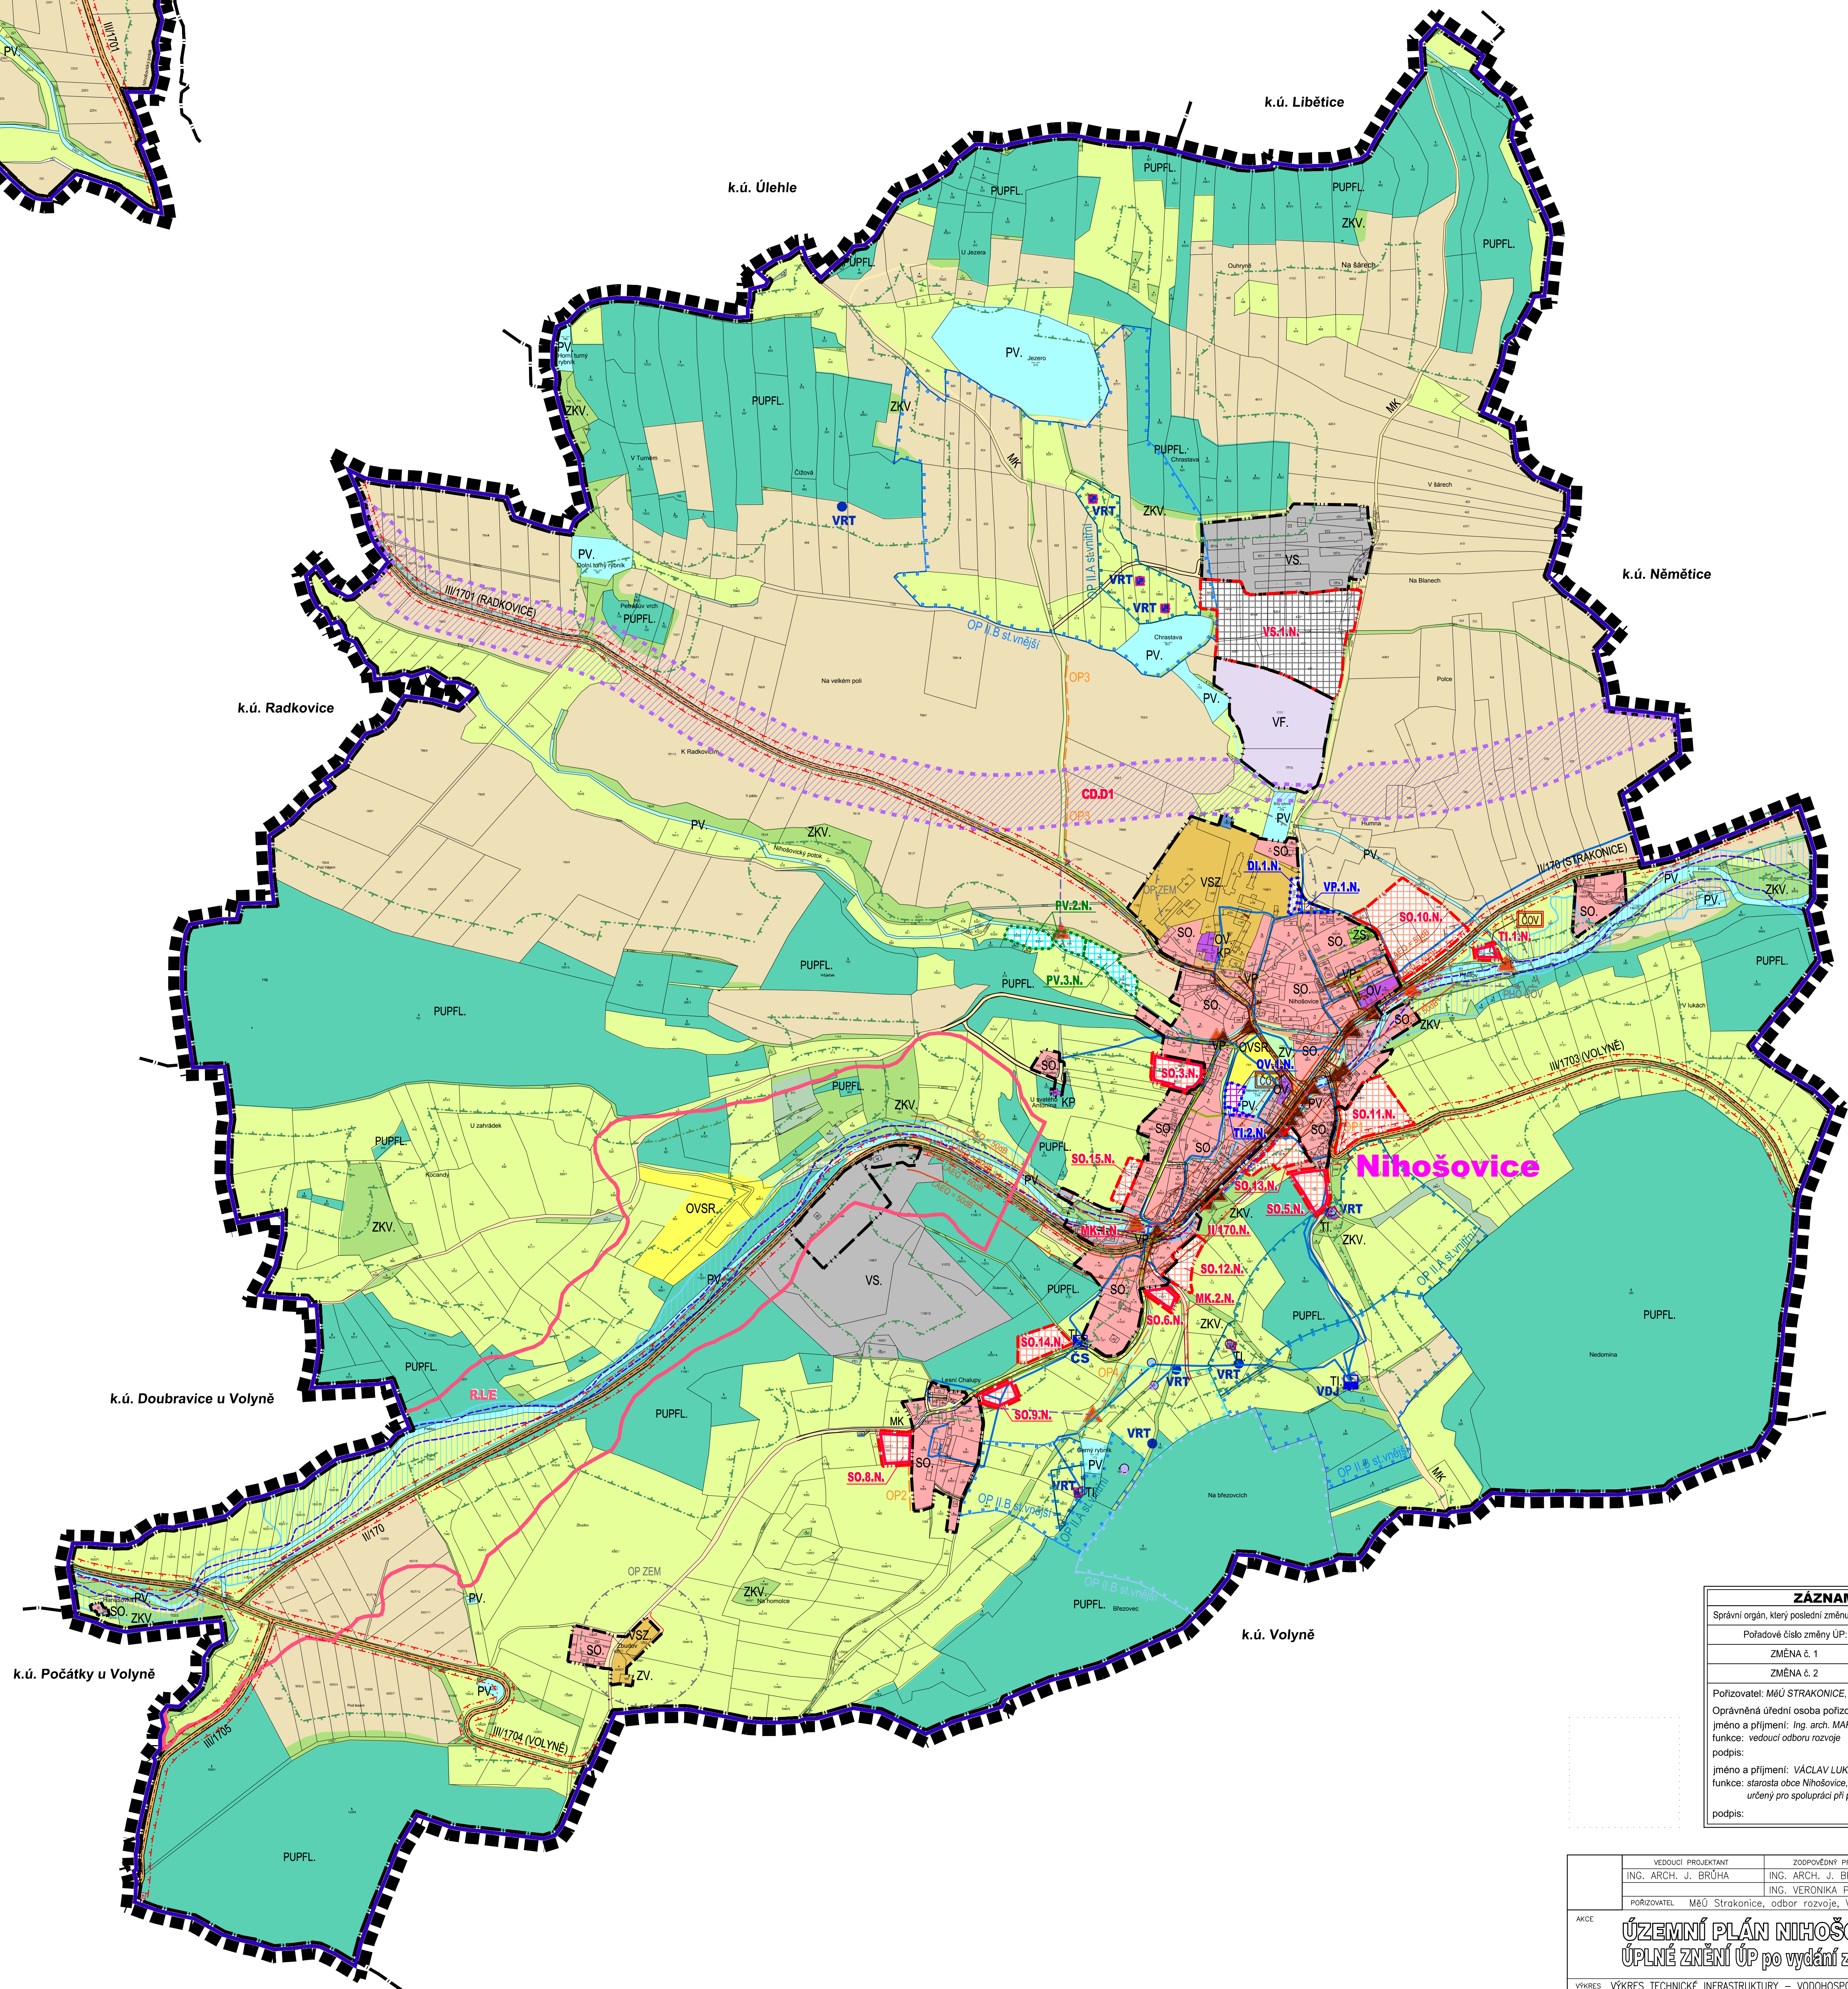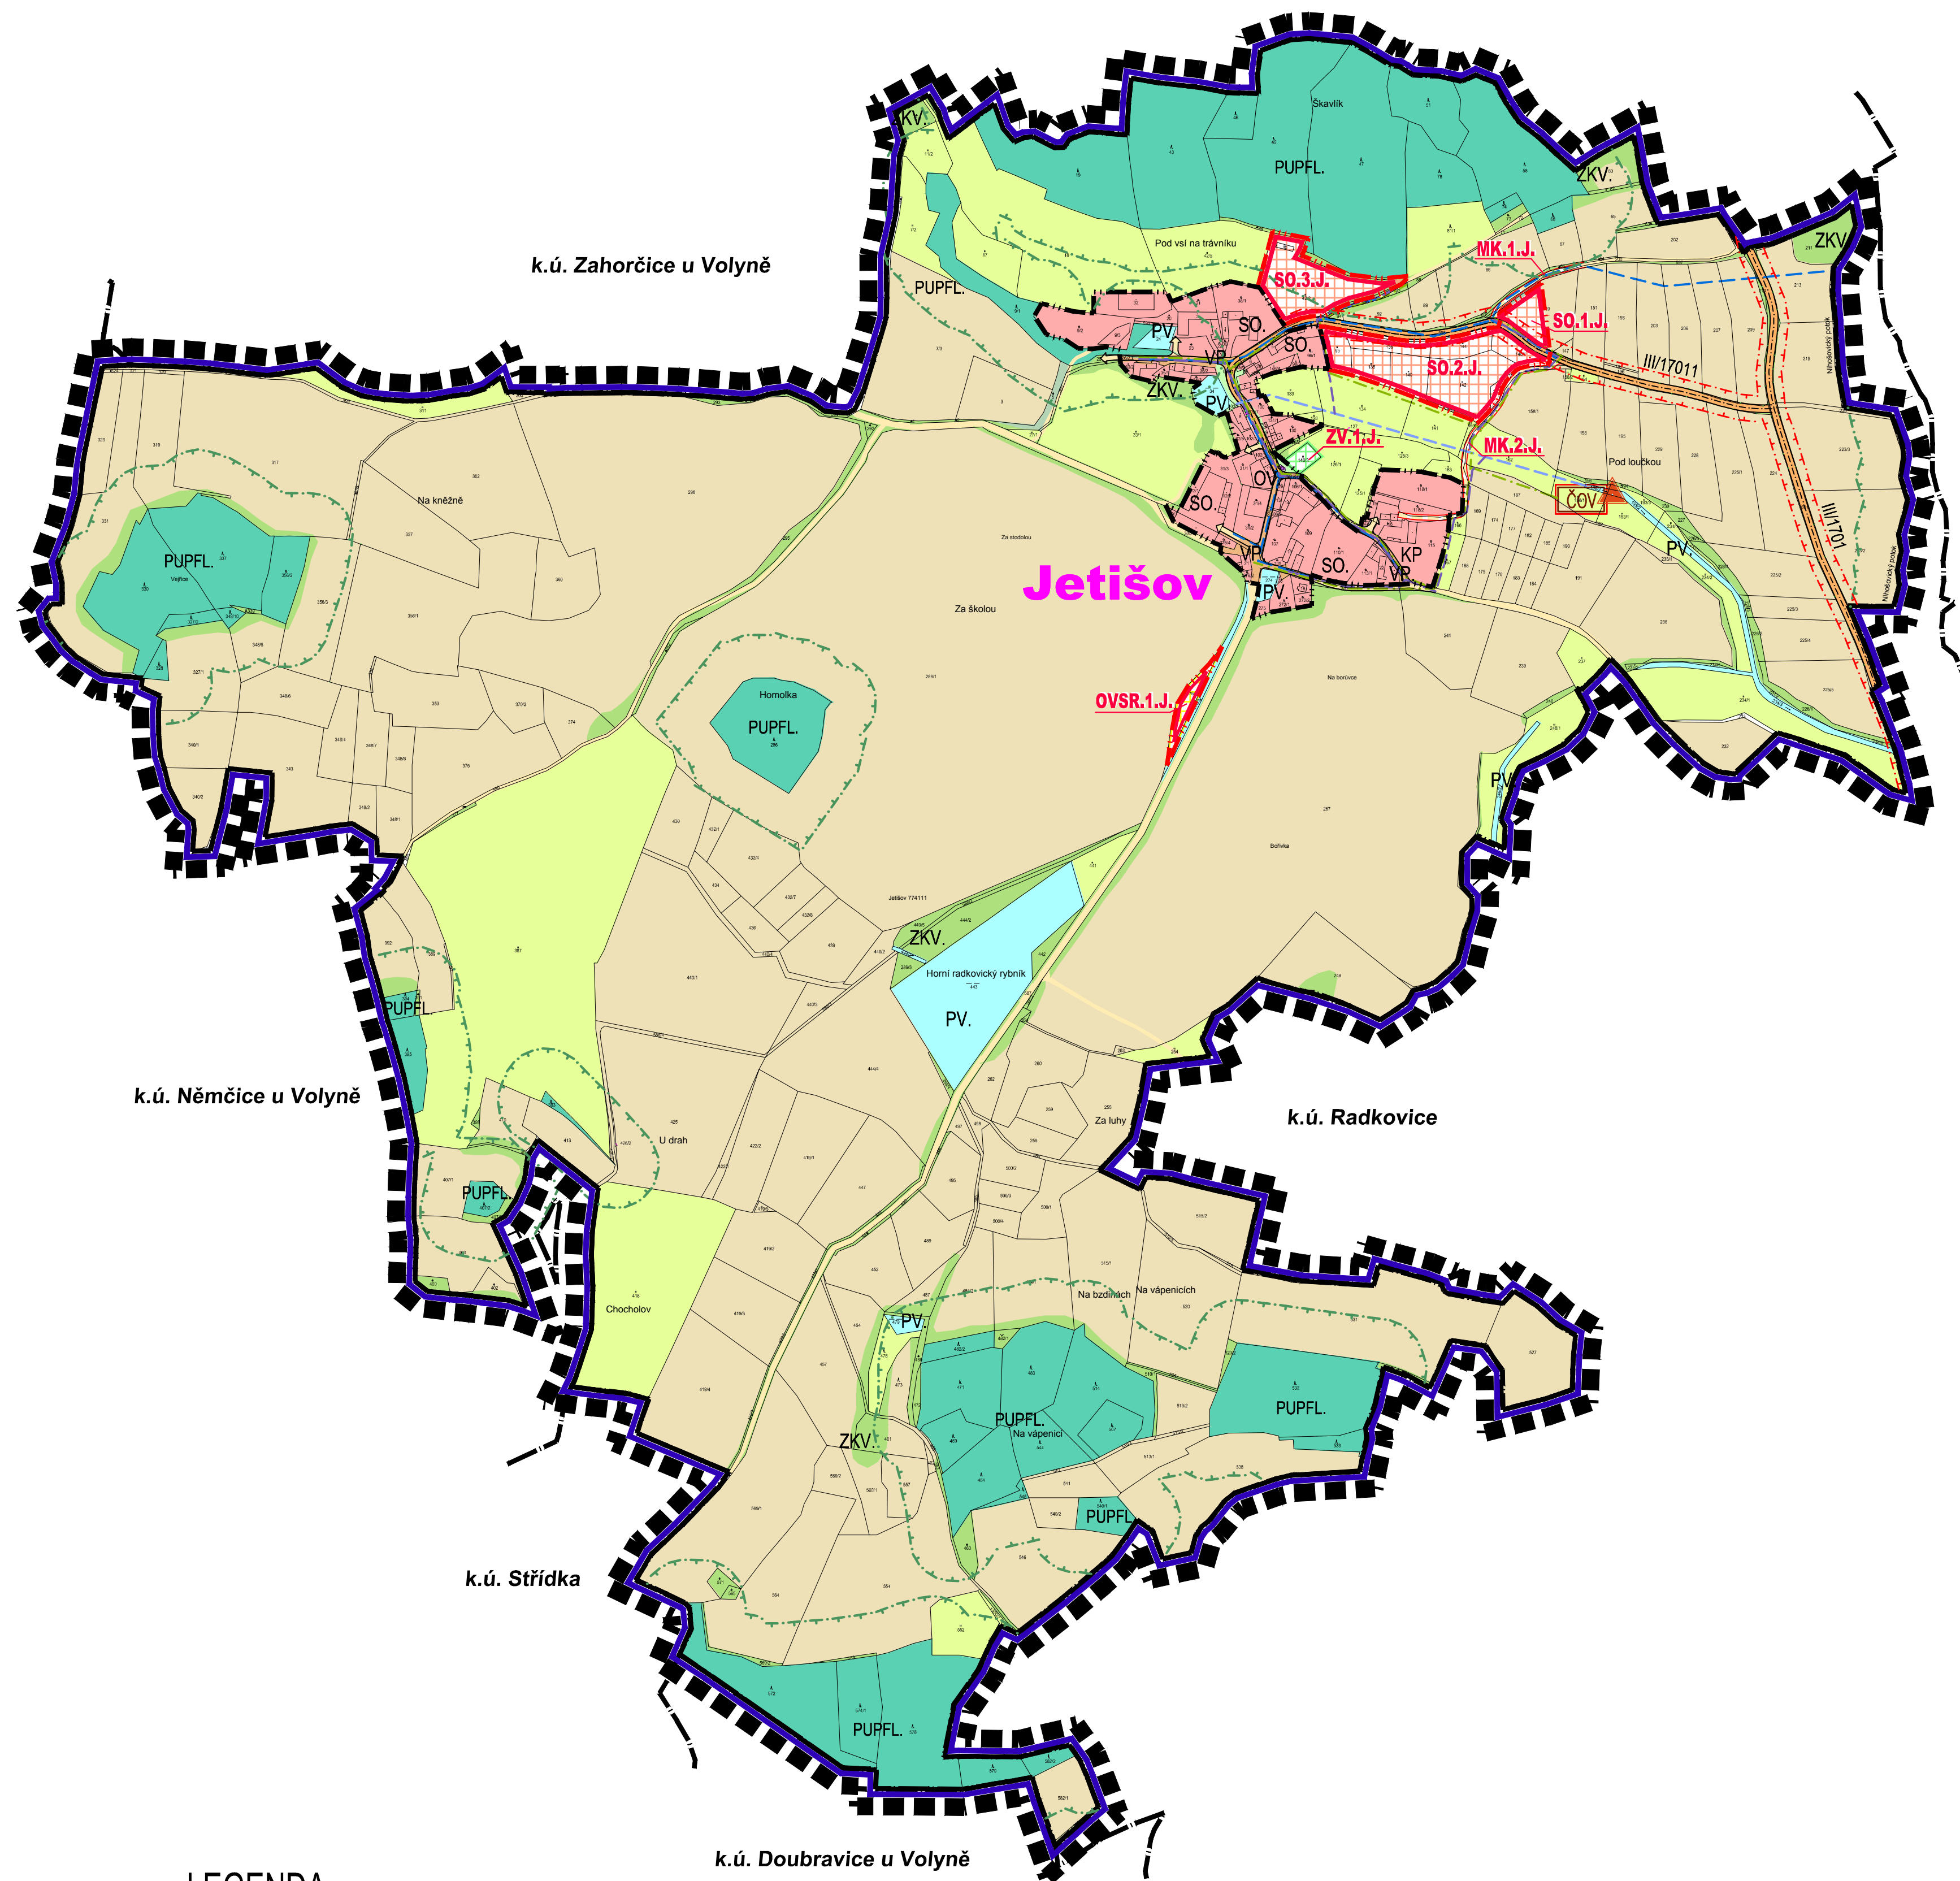

#### LEGENDA

##### HRANICE A ZNAČENÍ

- HRANICE ŘEŠENÉHO ÚZEMÍ
- HRANICE SPRÁVNÍHO ÚZEMÍ OBCE
- HRANICE KATASTRÁLNÍHO ÚZEMÍ
- HRANICE ZASTAVĚNÉHO ÚZEMÍ KE DNI 20. 3. 2020
- SO.x.N. ZASTAVITELNÉ PLOCHY VČETNĚ POPISU
- OV.x.N. PLOCHY PŘESTAVBY VČETNĚ POPISU
- PV.x.N. PLOCHY ZMĚN V KRAJINĚ VČETNĚ POPISU
- OCHRANNÉ PÁSMA DOPRAVNÍCH STAVEB
- VZDÁLENOST 50m OD OKRAJE LEŠA
- OCHRANNÁ PÁSMA VŠEHO DRUHU

##### PŘEKRYVNÁ ZNAČENÍ

- R.x. ÚZEMNÍ REZERVA
- KODOR DOPRAVNÍ INFRASTRUKTURY MÍSTNÍHO VÝZNAMU

##### PLOCHY S ROZDILNÝM ZPŮSOBEM VYUŽITÍ

- SO. PLOCHY SMÍŠENÉ OBYTNÉ (SO)
- OV. OBČANSKÁ VYBAVENOST (OV)
- OVSR. OBČANSKÁ VYBAVENOST SPORTOVNĚ REKREAČNÍ (OVSR)
- VS. VÝROBA A SKLADOVÁNÍ (VS)
- VF. VÝROBA A SKLADOVÁNÍ FOTOVOLTAIKA (VF)
- VP. VEŘEJNÁ PROSTRANSTVÍ (VP)
- VSZ. VÝROBA A SKLADY ZEMĚDĚLSKÉ (VSZ)
- DI. DOPRAVNÍ INFRASTRUKTURA (DI)
- TI. TECHNICKÁ INFRASTRUKTURA (TI)
- ZV. VEŘEJNÁ PROSTRANSTVÍ VELEJNÁ ZELENĚ (ZV)
- ZKV. ZELENĚ KRAJINNÁ VŠEOBECNÁ (ZKV)
- ZS. ZELENĚ SOUKROMÁ (ZS)
- PV. PLOCHY VODNÍ A VODOHOSPODÁŘSKÉ (PV)
- PUPFL. PLOCHY ZEMĚDĚLSKÉ (ORNÁ PŮDA, TTP, ZAHRADY)
- PUPFL. PLOCHY LEŠNÍ (PUPFL)
- PLOCHY SMÍŠENÉ NEZASTAVĚNÉHO ÚZEMÍ

##### DOPRAVNÍ INFRASTRUKTURA

- SILNICE II. TŘÍDY VČ. OP.
- SILNICE III. TŘÍDY
- MÍSTNÍ KOMUNIKACE
- HLUKOVÁ IZOFONA LAEQ = 50dB
- HLUKOVÁ IZOFONA LAEQ = 60dB

##### VODOHOSPODÁŘSKÉ ŘEŠENÍ

- HLAVNÍ VODOVODNÍ ŘÁD
- KANALIZACE SPLAŠKOVÁ
- KANALIZACE DEŠŤOVÁ
- KANALIZACE JEDNOTNÁ
- ZATRUBNĚNÁ VODOTEČ
- PROTIPROVODŇOVÁ OPATŘENÍ
- VÝUSTNÍ OBJEKT
- ČIŠTÍRNA ODPADNÍCH VOD
- VODOJEM
- ČERPAČÍ STANICE VODY
- ZDROJ VODY
- ZDROJ PŘÍRODNÍ PITNÉ VODY
- ZÁPLAVOVÉ ÚZEMÍ S PERIODICITOU 100 LET
- ZÁPLAVOVÉ ÚZEMÍ - AKTIVNÍ ZONA
- OCHR. PÁSMA VODNÍHO ZDROJE I. STUPNĚ
- OCHRANNÉ PÁSMA VODNÍHO ZDROJE II. STUPNĚ - VNĚJŠÍ
- OCHRANNÉ PÁSMA VODNÍHO ZDROJE II. STUPNĚ - VNITŘNÍ

ZÁZNAM O ÚČINNOSTI	
Správní orgán, který posoudil změnu úP:	ZASTUPITELSTVO OBCE NIHOŠOVICE
Podávající číslo změny ÚP:	Datum nabytí účinnosti změny ÚP:
ZMĚNA Č. 1	
ZMĚNA Č. 2	
Projizovatel: MěÚ STRAKONICE, odbor rozvoje	Odliš úředního razítka projizovatele:
Oprávněná úřední osoba projizovatele jméno a příjmení: Ing. arch. MARTA SLAMOVÁ	
funkce: vedoucí odboru rozvoje	
podpis:	
jméno a příjmení: VÁCLAV LUKÁŠ	
funkce: starosta obce Nihošovice, zastupitel	
určený pro spolupráci při projizování	
podpis:	

VEDOUČÍ PROJEKTANT	ZODPOVĚDNÝ PROJEKTANT	KRESLIL
ING. ARCH. J. BRŮHA	ING. ARCH. J. BRŮHA	ING. VERONIKA PICKOVÁ
PROJEKTOVATEL	MěÚ Strakonice, odbor rozvoje, Velké náměstí 2, 386 01 Strakonice	ČÍSLO VÝKRESU
<b>ÚZEMNÍ PLÁN NIHOŠOVICE</b> <b>ÚPLNÉ ZNĚNÍ ÚP po vydání změn č. 1 a 2</b>		<b>I.4.</b> ČÍSLO PÁNE
VÝKRES	VÝKRES TECHNICKÉ INFRASTRUKTURY – VODOHOSPODÁŘSKÉ ŘEŠENÍ	
STUPĚŇ ÚPLNÉ ZNĚNÍ	MĚRITKO	1:5 000
FORMÁT	ČÍSLO ZAKÁZKY	18-009.4
	DATA	03/2021