ÚZEMNÍ PLÁN NIHOŠOVICE - NÁVRH

I. ŘEŠENÍ ÚZEMNÍHO PLÁNU

I.5. VÝKRES TI - ZÁSOBOVÁNÍ EL. ENERGIÍ A PLYNEM

KATASTRÁLNÍ ÚZEMÍ NIHOŠOVICE A JETIŠOV M 1:5000

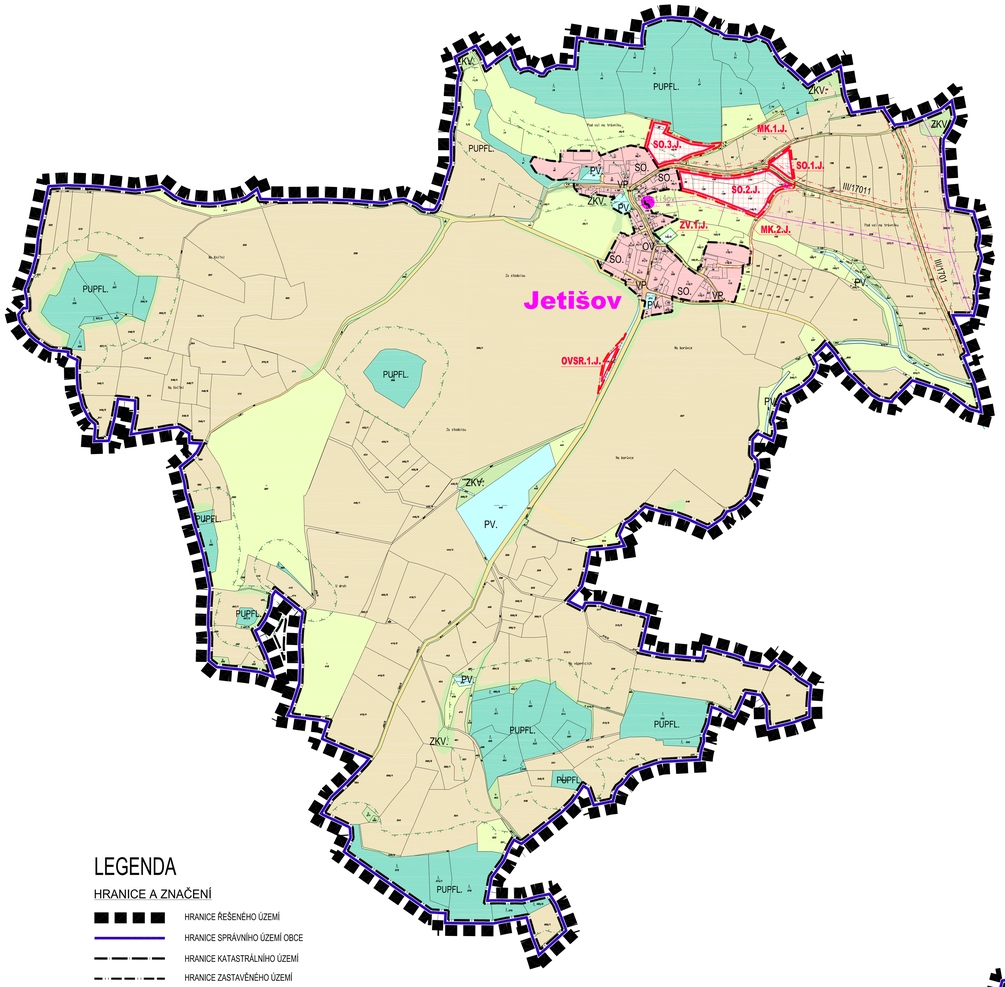

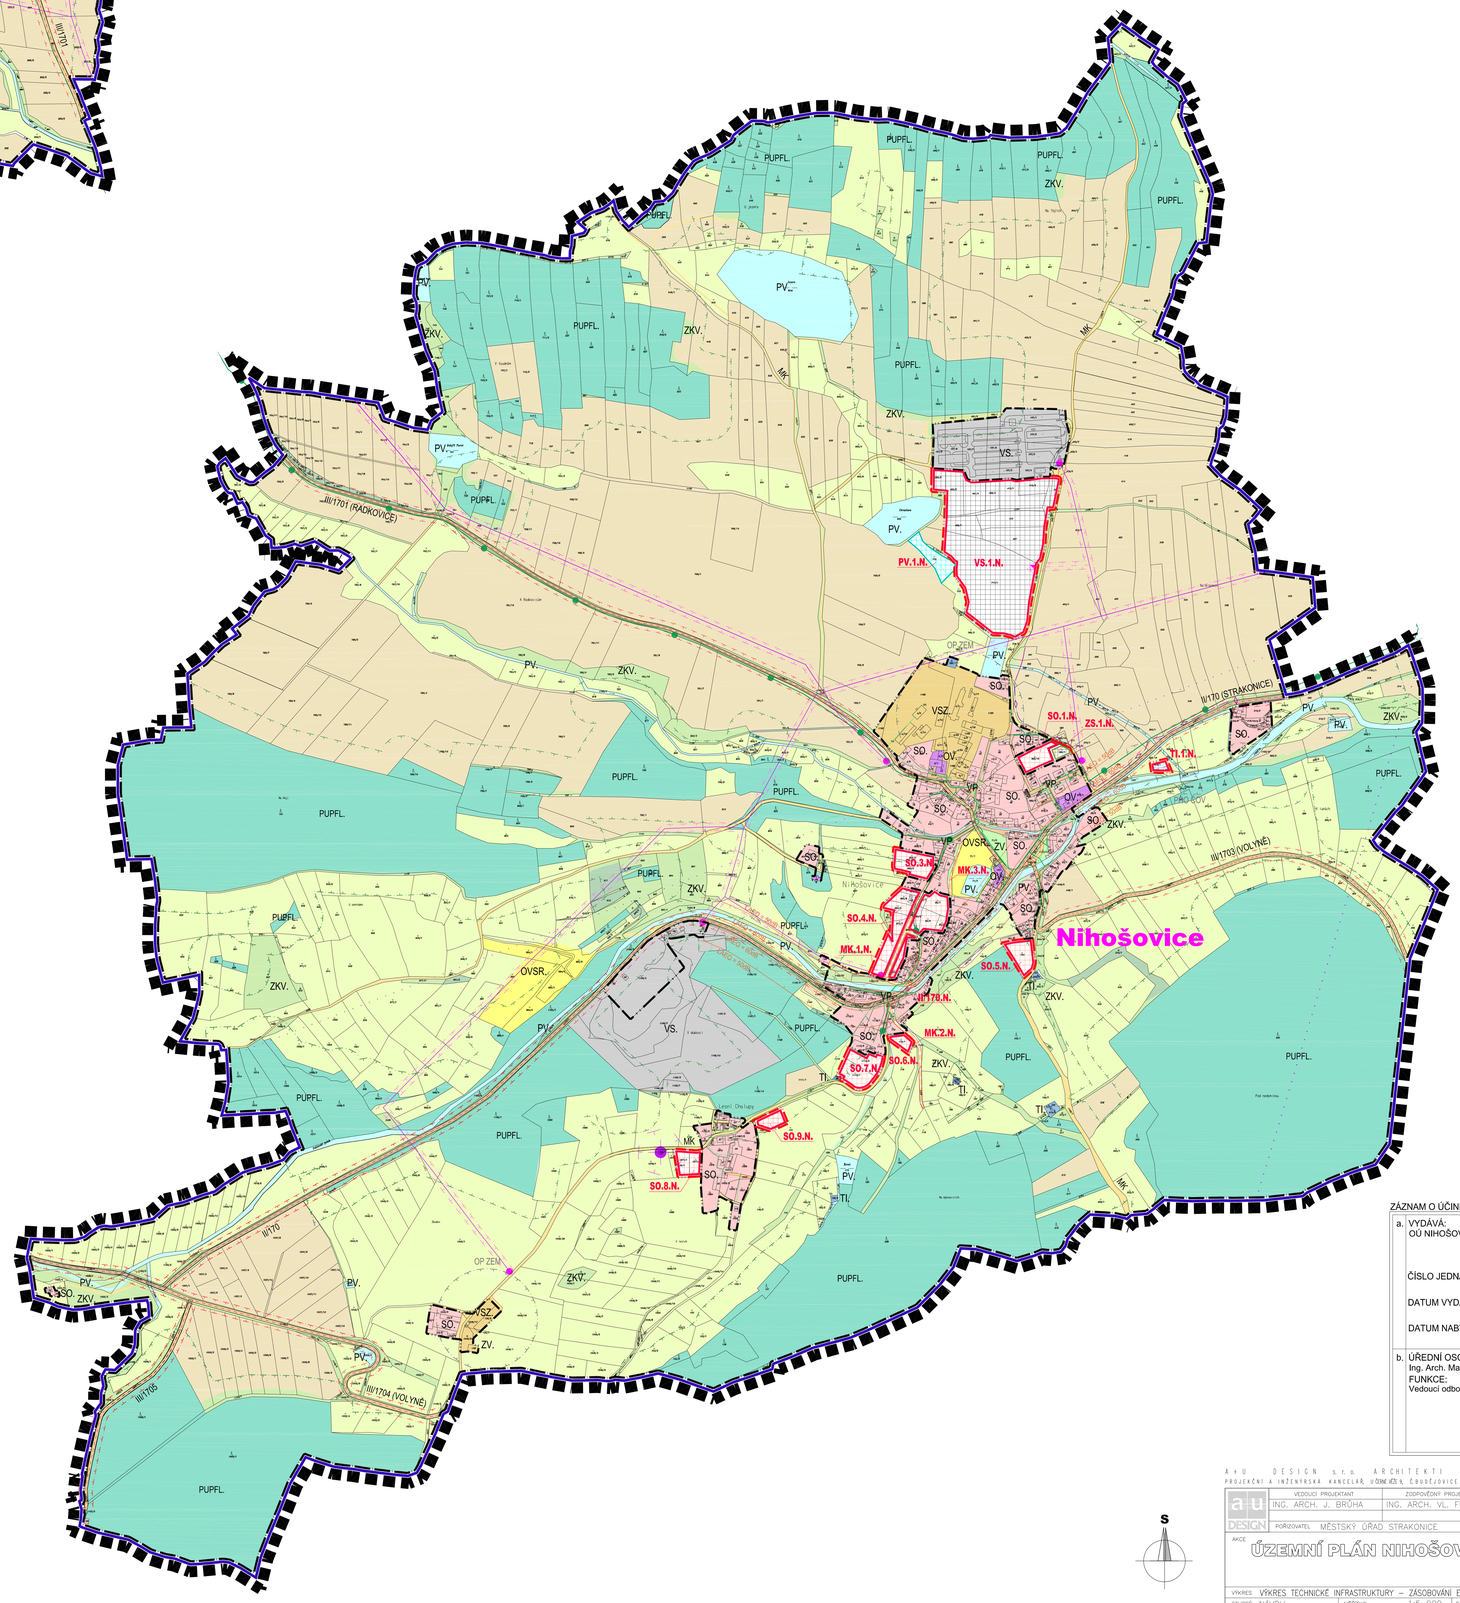

LEGENDA

HRANICE A ZNAČENÍ

- HRANICE ŘEŠENÉHO ÚZEMÍ
- HRANICE SPRÁVNÍHO ÚZEMÍ OBCE
- HRANICE KATASTRÁLNÍHO ÚZEMÍ
- HRANICE ZASTAVĚNÉHO ÚZEMÍ
- HRANICE ZASTAVITELNÉHO ÚZEMÍ
- OCHRANNÉ PÁSMO LESA
- OCHRANNÉ PÁSMO SILNICE
- OCHRANNÁ PÁSMA VŠEHO DRUHU

FUNKČNÍ VYUŽITÍ ÚZEMÍ

STAV	NÁVRH	
SO.	SO.	SMÍŠENÁ OBYTNÁ FUNKCE (SO)
OV.		OBČANSKÁ VYBAVENOST (OV)
OVSR.	OVSR.	OBČANSKÁ VYBAVENOST SPORTOVNĚ REKREAČNÍ (OVSR)
VS.	VS.	VÝROBA A SKLADY (VS)
VP.		VEŘEJNÁ PROSTRANSTVÍ (VP)
VSZ.		VÝROBA A SKLADY ZEMĚDĚLSKÉ (VSZ)
TI.	TI.	TECHNICKÁ INFRASTRUKTURA (TI)
ZV.	ZV.	ZELEŇ VEŘEJNÁ (ZV)
ZKV.		ZELEŇ KRAJINNÁ VŠEOBECNÁ (ZKV)
	ZS.	ZELEŇ SOUKROMÁ (ZS)
PV.	PV.	PLOCHY VODNÍ A VODOHOSPODÁŘSKÉ (PV)
		ZPF-PLOCHY ZEMĚDĚLSKÉ-ORNÁ PŮDA, TTP, ZAHRADY
PUPFL.		POZEMKY URČENÉ K PLNĚNÍ FUNKCÍ LESA-PLOCHY LESNÍ (PUPFL)
		OSTATNÍ PLOCHY VOLNÉ KRAJINY

DOPRAVNÍ A TECH. INFRASTRUKTURA

STAV	NÁVRH	
II/170		SILNICE II. TŘÍDY VČ. O.P.
III/1703		SILNICE III. TŘÍDY
MK		MÍSTNÍ KOMUNIKACE
LAEQ = 50dB		HLUKOVÁ IZOFONA LAEQ = 50dB
LAEQ = 60dB		HLUKOVÁ IZOFONA LAEQ = 60dB

ZÁSOBOVÁNÍ EL. ENERGIÍ, SPOJE

STAV	NÁVRH	
		VENKOVNÍ VEDENÍ EL. ENERGIE VN 22kV VČ. O.P.
		DÁLKOVÝ OPTICKÝ KABEL VČ. O.P.
		RADIORELÉOVÁ TRASA
		KABELOVÉ VEDENÍ - ČESKÝ TELEKOM VČ. O.P.
		VYSÍLAČ, ZÁKLADNOVÁ STANICE VČ. O.P.
		TRAFOSTANICE 22/0,4 kV VČ. O.P.

ZÁSOBOVÁNÍ TEPLEM, PLYNEM

STAV	NÁVRH	
		STL PLYNOVOD VČ. OCHRANNÉHO PÁSMA

ZÁZNAM O ÚČINNOSTI:

a. VYDÁVÁ:
OÚ NIHOŠOVICE

ČÍSLO JEDNACÍ:

DATUM VYDÁNÍ:

DATUM NABYTÍ ÚČINNOSTI ÚZEMNÍHO PLÁNU:

b. ÚŘEDNÍ OSOBA POŘIZOVATELE:
Ing. Arch. Marta Slámová
FUNKCE:
Vedoucí odboru rozvoje Městského úřadu Strakonice

A+U DESIGN s.r.o. ARCHITEKTI BRŮHA & POLCAROVÁ
PROJEKČNÍ A INŽENÝRSKÁ KANCELÁŘ, U ŽIVNÍKŮ 6, ČBUDĚJOVICE T: 387436898 audesign@audesign.cz

VEDOUCÍ PROJEKTANT	ZODPOVĚDNÝ PROJEKTANT	KRESLIL
ING. ARCH. J. BRŮHA	ING. ARCH. VL. FUČÍK	ING. VERONIKA PICKOVÁ

POŘIZOVATEL MĚSTSKÝ ÚŘAD STRAKONICE

AKCE ÚZEMNÍ PLÁN NIHOŠOVICE

ČÍSLO VÝKRESU I.5

ČÍSLO PARÉ

VÝKRES VÝKRES TECHNICKÉ INFRASTRUKTURY – ZÁSOBOVÁNÍ EL.ENERGII A PLYNEM

STUPEŇ	MĚŘÍTKO	DATUM
NÁVRH	1:5 000	03/2008
FORMÁT 1170X870 mm	ČÍSLO ZAKÁZKY Z/052.4-07	