


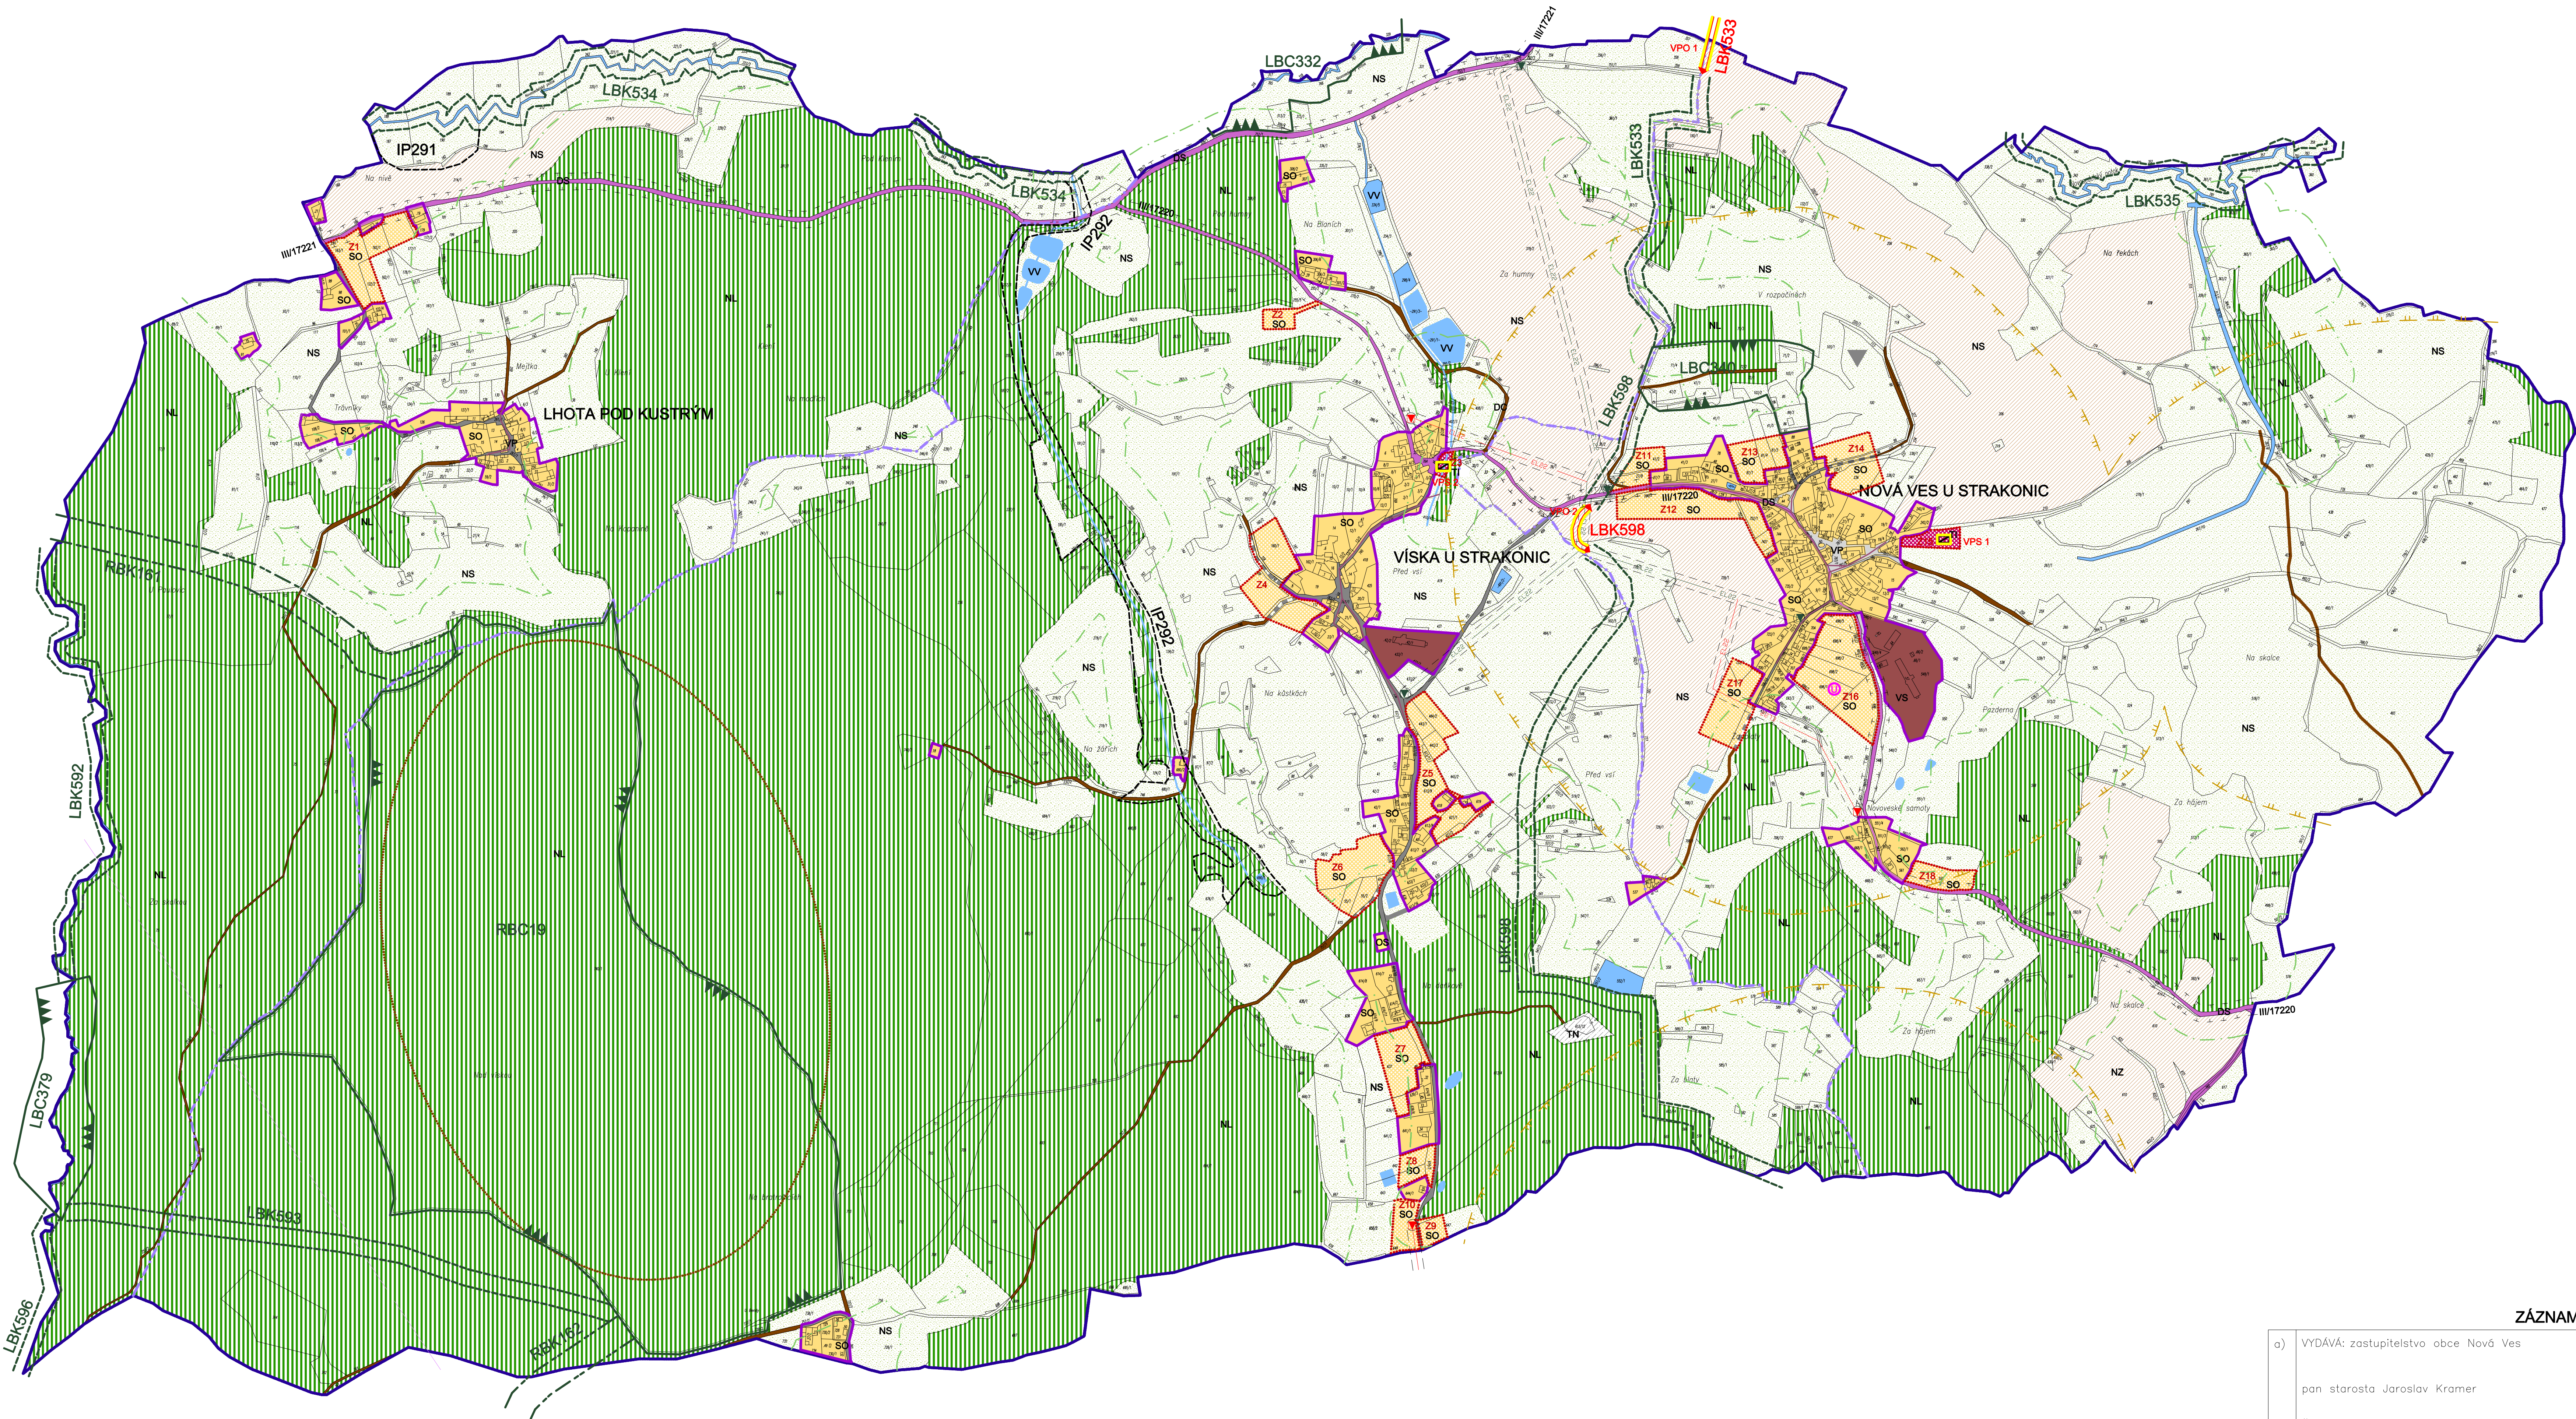

LEGENDA

HRANICE

- SPRÁVNÍ ÚZEMNÍ CELEK = ŘEŠENÉ ÚZEMÍ
- KATASTRÁLNÍ ÚZEMÍ
- ZASTAVĚNÉ ÚZEMÍ OBCE K DATU 9/2008
- ZASTAVITELNÁ PLOCHA
- ÚZEMÍ S PŘEDEPSANOU ÚZEMNÍ STUDIÍ

PLOCHY S ROZDÍLNÝM VYUŽITÍM

- STAV/NÁVRH
- SO PLOCHY SMÍŠENÉ OBYTNÉ
 - OS PLOCHY OBČANSKÉ VYBAVENOSTI – SPORTOVNÍ ZAŘÍZENÍ
 - VP PLOCHY VEŘEJNÝCH PROSTRANSTVÍ
 - DS PLOCHY DOPRAVNÍ INFRASTRUKTURY – SILNICE III. TŘÍDY
 - DM PLOCHY DOPRAVNÍ INFRASTRUKTURY – MÍSTNÍ KOMUNIKACE
 - DC PLOCHY DOPRAVNÍ INFRASTRUKTURY – POLNÍ A LESNÍ CESTY
 - TI PLOCHY TECHNICKÉ INFRASTRUKTURY
 - VS PLOCHY VÝROBY A SKLADOVÁNÍ
 - VV PLOCHY VODNÍ A VODOHOSPODÁŘSKÉ
 - NZ PLOCHY ZEMĚDĚLSKÉ
 - NL PLOCHY LESNÍ
 - NS PLOCHY SMÍŠENÉ NEZASTAVĚNÉHO ÚZEMÍ
 - TN PLOCHY TĚŽBY NEROSTŮ – PÍSKOVNA

TECHNICKÁ INFRASTRUKTURA

- VZDUŠNÉ EL. VEDENÍ 22KV
- TRAFOSTANICE
- RADIORELEOVÁ TRASA
- KANALIZACE
- ČOV

ÚSES

- REGIONÁLNÍ BIOCENTRUM
- REGIONÁLNÍ BIOKORIDOR
- LOKÁLNÍ BIOCENTRUM
- LOKÁLNÍ BIOKORIDOR
- INTERAKČNÍ PRVEK

LIMITY VYUŽITÍ ÚZEMÍ

- OCHRANNÉ PÁSMO LESA...50m
- OCHRANNÉ PÁSMO DOPRAVNÍ INFRASTRUKTURY silnice III. třídy...15m od osy vozovky
- OCHRANNÉ PÁSMO VZDUŠNÉHO EL. VEDENÍ 22kv...10m
- OCHRANNÉ PÁSMO TRAFOSTANICE...10m
- REGIONÁLNÍ BIOCENTRUM

- PROGNÓZNÍ ZDROJ NEROSTNÝCH SUROVIN
- ARCHEOLOGICKÁ ZÓNA I
- MALÉ PODDOLOVANÉ ÚZEMÍ

VEŘEJNÉ PROSPĚŠNÉ STAVBY


- VPS 1 ČOV – NOVÁ VES
- VPS 2 ČOV – VÍSKA

VEŘEJNÉ PROSPĚŠNÁ OPATŘENÍ

- VPO 1,2 NÁVRH LBK

ZÁZNAM O ÚČINNOSTI:

a)	VYDÁVÁ: zastupitelstvo obce Nová Ves
	pan starosta Jaroslav Kramer
	ČÍSLO JEDNACÍ:
	DATUM VYDÁNÍ:
	DATUM NABYTÍ ÚČINNOSTI ÚZEMNÍHO PLÁNU:
b)	POŘIZOVATEL: Městský úřad Strakonice
	odbor rozvoje
	ÚŘEDNÍ OSOBA POŘIZOVATELE: Bc. Jaroslav Bašta
	zástupce vedoucího odboru rozvoje MÚ Strakonice

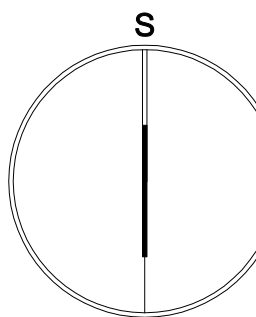

ING.ARCH. ZDENĚK GOTTFRIED		NOVÁ VES U STRAKONICE, 370 01	
PROJEKTANT	ING.ARCH. ZDENĚK GOTTFRIED	SPOLUPRÁCE	ING.ARCH. VĚRA KUPKOVÁ
POŘIZOVATEL	OBEC NOVÁ VES	DATUM	09/2010
STUPEŇ	ČISTOPIS	MĚŘITKO	1:5000
VÝKRES	KOORDINAČNÍ VÝKRES	ČÍSLO	5
AKCE	ÚZEMNÍ PLÁN NOVÁ VES		