


NOVOSEDLY
ODŮVODNĚNÍ
ÚZEMNÍHO PLÁNU
KOORDINAČNÍ VÝKRES
1 : 5000

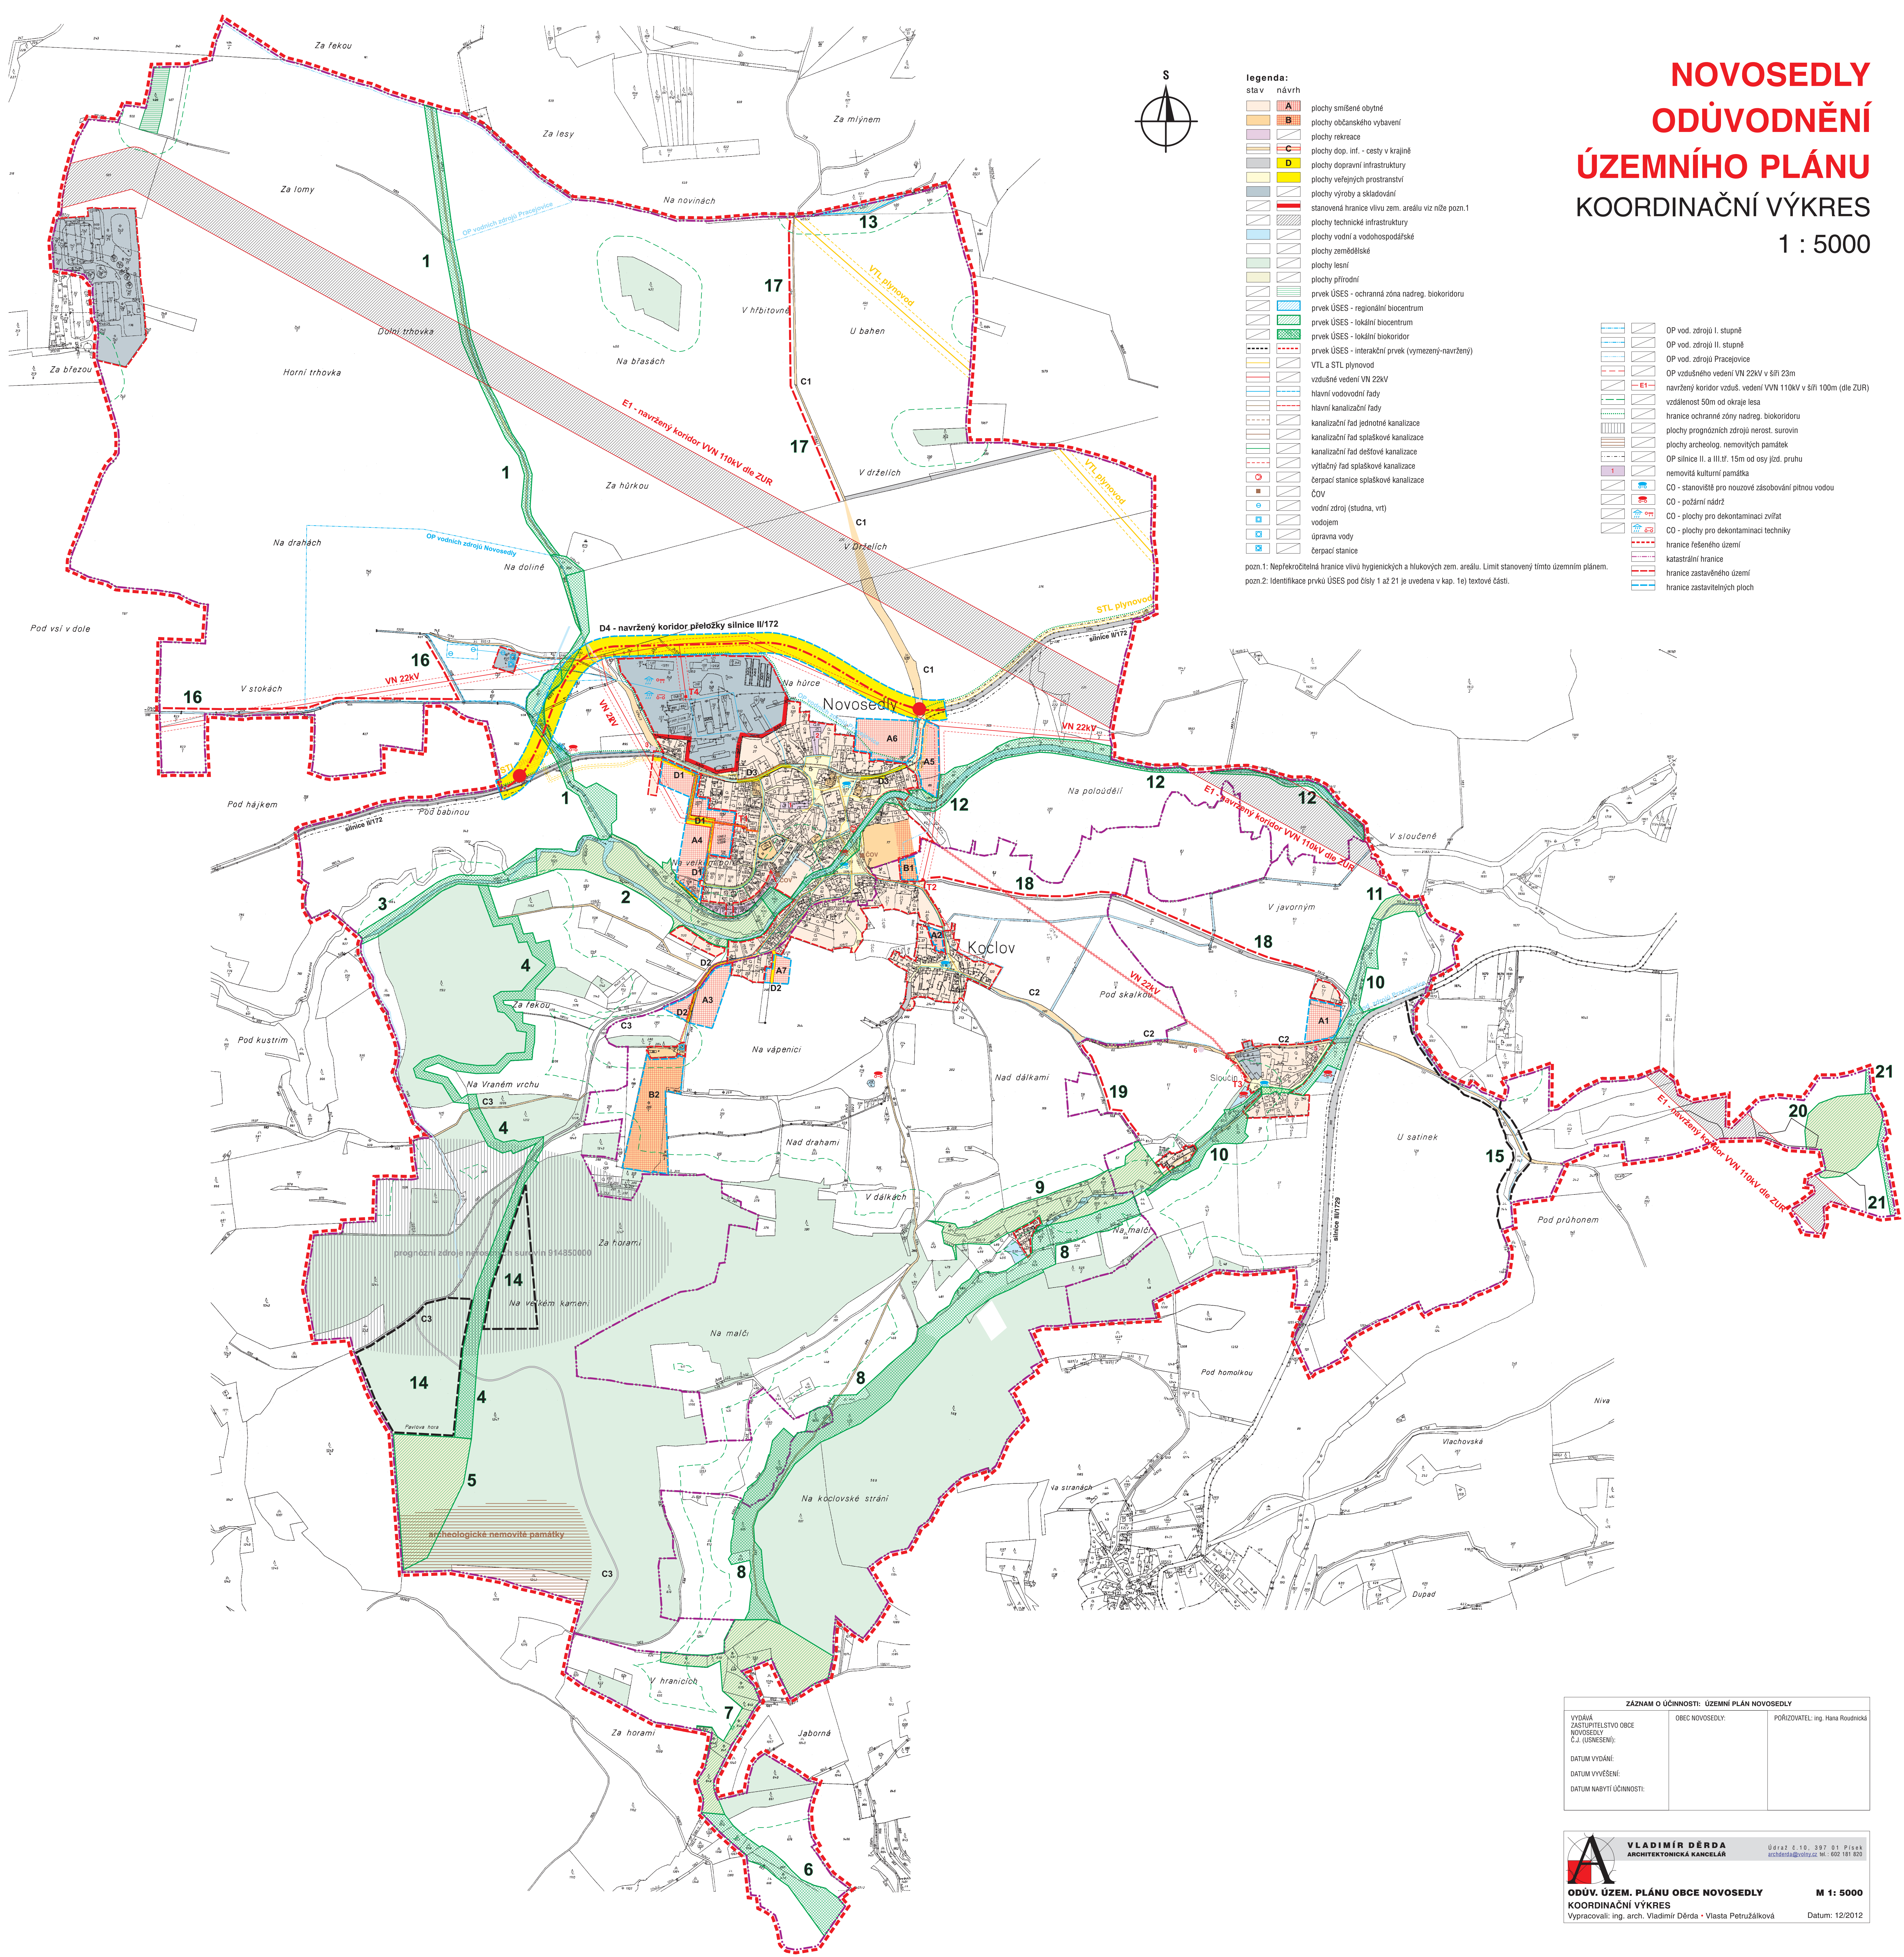

ZÁZNAM O ÚČINNOSTI: ÚZEMNÍ PLÁN NOVOSEDLY		
VYDÁVÁ ZASTUPITELSTVO OBCE NOVOSEDLY Č.J. (USNESENÍ):	OBEC NOVOSEDLY:	PŘÍJIZOVATEL: Ing. Hana Roudnická
DATUM VYDÁNÍ:		
DATUM VYVĚŠENÍ:		
DATUM NABÝTÍ ÚČINNOSTI:		