


záznam o účinnosti		
Pořizovatel: Městský úřad Strakonice odbor rozvoje - oddělení úřad územního plánování Úřední osoba pořizovatele: Ing. Helena Ondrášková	Schvalující orgán: Zastupitelstvo obce Osek Starosta obce: Milošlav Kinkor	Projektant: Ing. arch. Jan Rampich Ing. arch. David Andrlík Písecká 506 386 01 Strakonice
Číslo usnesení:		
Datum schválení:		
Datum nabytí účinnosti:		
Vydáno:		

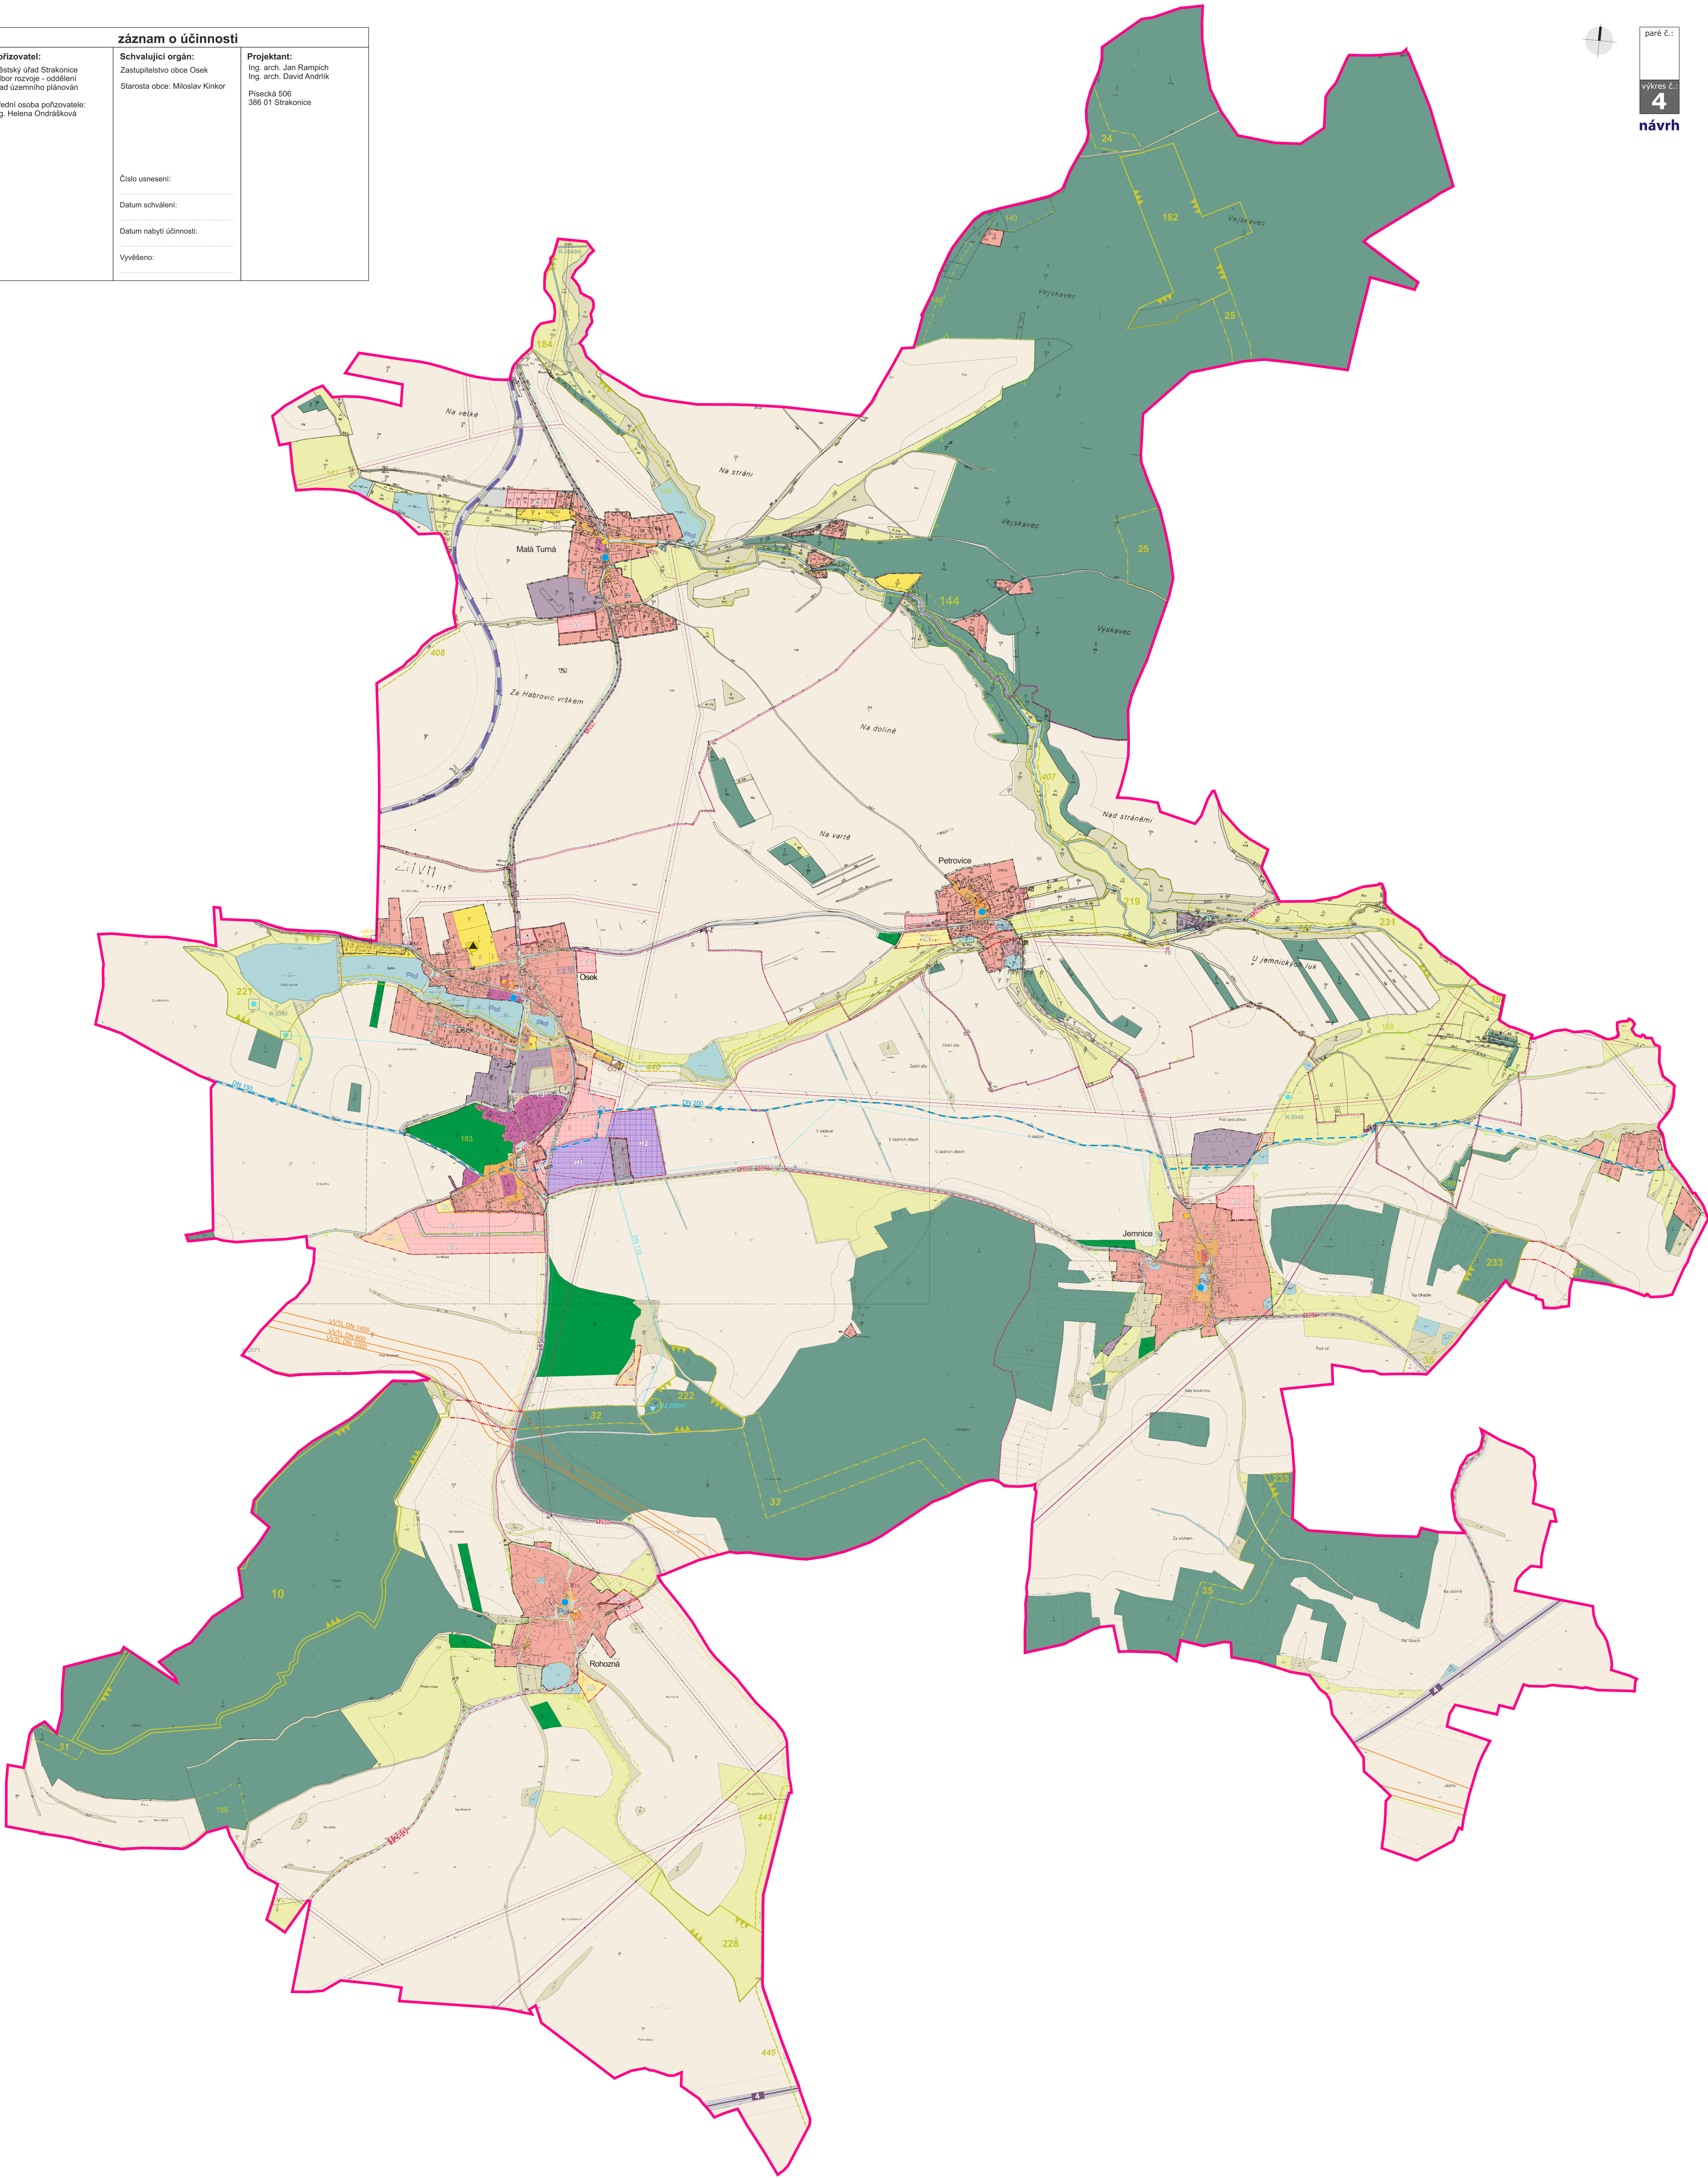

LEGENDA:

VYMEZENÍ PLOCH S ROZDÍLNÝM VYUŽITÍM

- stabilizované plochy

10

228

32

443

195
- plochy pro bydlení

plochy rekreační

plochy občanského vybavení

plochy veřejných prostranství

plochy smíšené obytné

plochy dopravní infrastruktury

plochy technické infrastruktury

plochy výroby a skladování

plochy vodní a vodohospodářské

plochy zemědělské - orná půda

plochy zemědělské - trvalý travní porost (louky, pastviny)

plochy zemědělské - sady, zahrady

plochy lesní

plochy smíšeného nezastavěného území

ÚZEMNÍ SYSTÉM EKOLOG. STABILITY

- biocentrum regionální

biocentrum lokální funkční a částečně funkční

biokoridor nadregionální

hranice ochranné zóny nadregionálních biokoridorů

biokoridor lokální

hranice stávajícího interakčního prvku

DOPRAVNÍ INFRASTRUKTURA

- silnice I. třídy

silnice II. třídy

silnice III. třídy

železniční trať

regionální cyklotrasa

TECHNICKÁ INFRASTRUKTURA

- obecní vodovod (ochranné pásmo 1,5 m od vnějšího lince stěny potrubí na každou stranu - nezakresleno)

vrt, studna

vodárenský

vodárenská soustava Jižní Čechy

obecní kanalizace (ochranné pásmo 1,5 m od vnějšího lince stěny potrubí na každou stranu - nezakresleno)

čistištní odpadních vod

čerpací stanice odpadních vod

nízkotlaký/středotlaký plynovod (ochranné pásmo 1 m na obě strany od půdorysu - nezakresleno)

vysoktlaký plynovod (ochranné pásmo 4 m na obě strany od půdorysu - nezakresleno)

anodové uzemnění (ocelová trubka o délce 200 m v hloubce 2m)

kabeľové podzemní vedení NN k anodovému uzemnění (ochranné pásmo 1,5 m od povrchu vedení po obou stranách krajních kabelů - nezakresleno)

podzemní komunikační síť DOK + MOK (ochranné pásmo 1,5 m po stranách krajního vedení - nezakresleno)

venkovní vedení VVN 110 kV

venkovní vedení VN 22 kV

trafostanice 22/0,4 kV

kabeľové podzemní vedení NN 0,4 kV (ochranné pásmo 1 m od povrchu vedení po obou stranách krajních kabelů)

HRANICE A ZNAČENÍ

- hranice řešeného území, hranice správního území

hranice katastrálních území

hranice zastavěného území (stav k 1. 10. 2011)

hranice zastavěných ploch

hranice a označení ploch přestavby

hranice a označení pozemků dle KN

hranice a označení pozemků dle PK
- LIMITY VYUŽITÍ ÚZEMÍ

hranice 50m od okraje lesa

ochranná a bezpečnostní pásma technické infrastruktury

ochranné pásma dopravních tras

ochranné pásmo vodních zdrojů

ŘEŠENÍ POŽADAVKY CO

- pracoviště krizového řízení

nouzové uskladnění materiálu CO

sířna

nouzové zásobování obyvatelstva vodou, čistými

nouzové zásobování obyvatelstva el. energií

trasy evakuace obyvatelstva

místa dekontaminace

plochy pro vodu na hasební práce

odůvodnění územního plánu
Osek, Petrovice, Jemnice,
Rohozná, Malá Turná

zpracoval: Ing. arch. Jan Rampich, Ing. arch. David Andrlík
AIS atelier - Písecká 506, 386 01 Strakonice

měřítko: **1:5 000** datum: 10/2012