


PARAČOV ODŮV. ÚZEMNÍHO PLÁNU

KOORDINAČNÍ VÝKRES 1 : 5000

legenda:
stav návrh

		plochy smíšené obytné
		plochy občanského vybavení
		plochy dop. inf. - cesty v krajině
		plochy dopravní infrastruktury
		plochy veřejných prostranství
		plochy technické infrastruktury
		plochy výroby a skladování
		plochy vodní a vodo hospodářské
		plochy protipovodňových opatření
		plochy zemědělské
		plochy lesní
		plochy smíšené nezastavěného území
		prvek ÚSES - lokální biokoridor - funkční
		prvek ÚSES - lokální biokoridor - nefunkční
		prvek ÚSES - lokální biocentrum - funkční
		prvek ÚSES - interakční prvek (vymezený/navržený)
		vzdušné vedení VN 22kV
		telekomunikační kabely
		hlavní vodovodní řady
		vodní zdroj (studna, vrt)
		hlavní kanalizační řady
		CO - stanoviště pro nouzové zásobování pitnou vodou
		CO - požární nádrž
		hranice řešeného území (= katastr. hranice)
		hranice zastavěného území (k 31.12.2009)
		hranice zastavitelných ploch

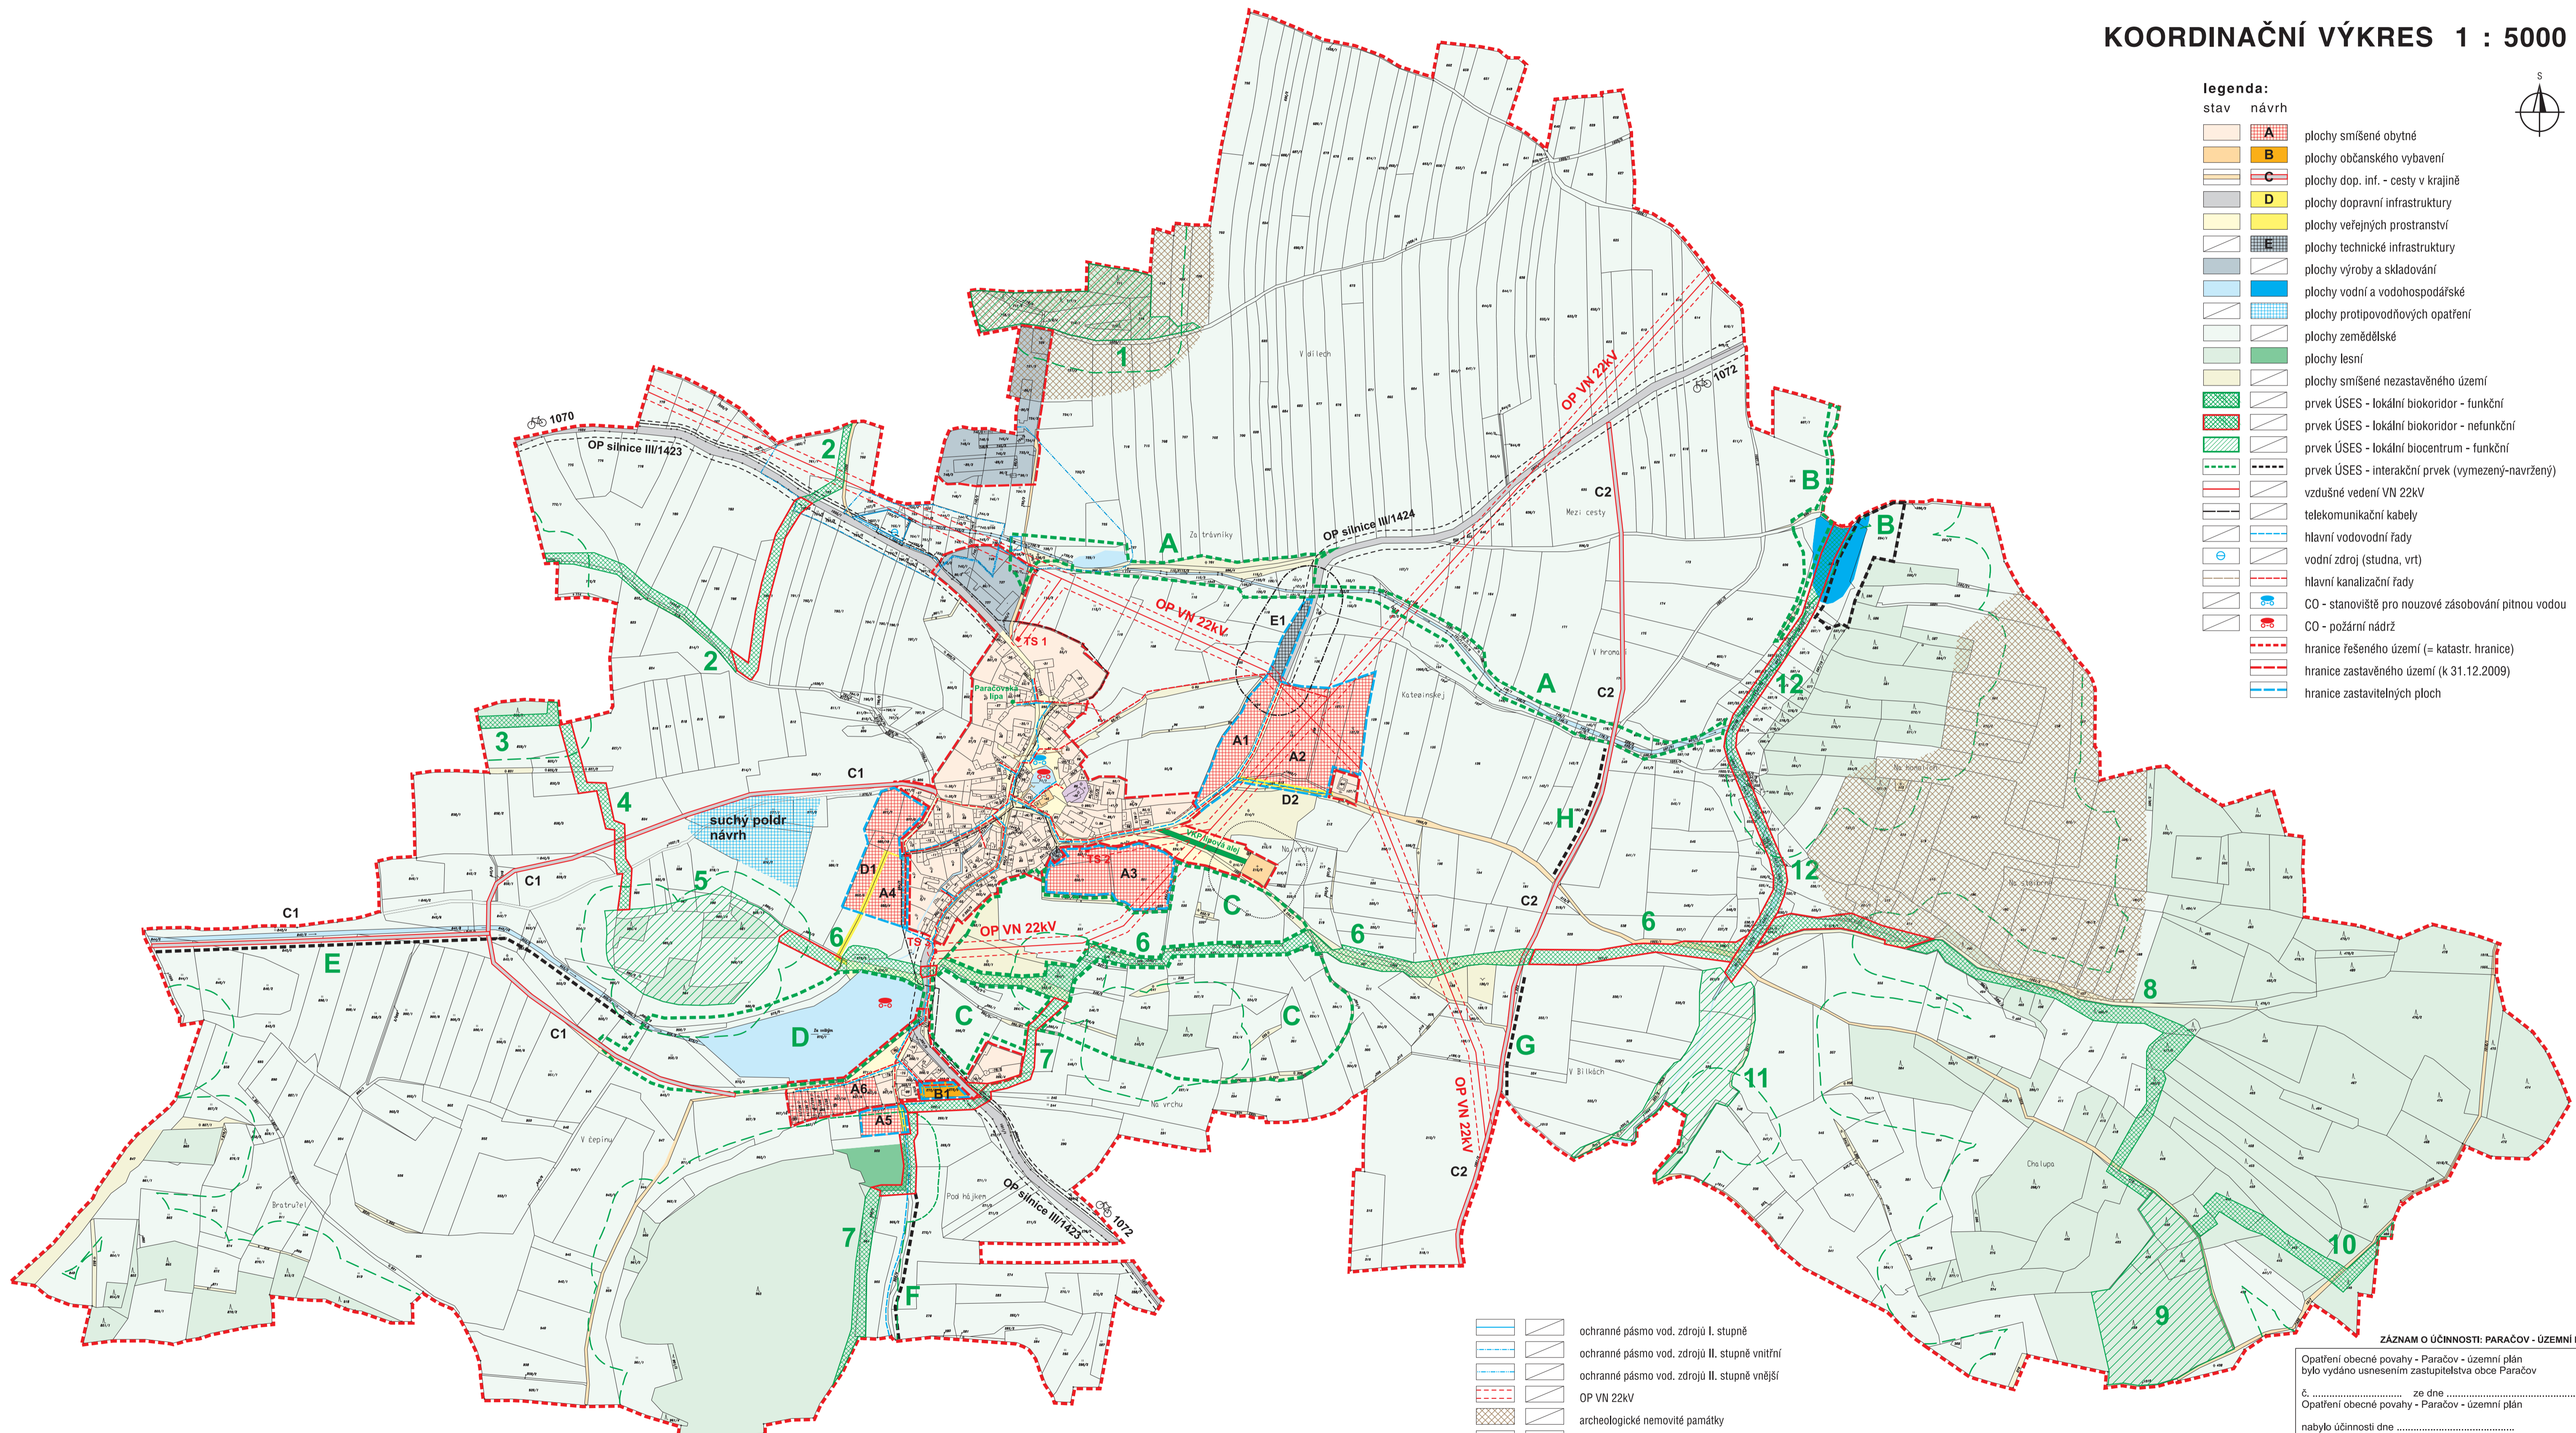

	ochranné pásmo vod. zdrojů I. stupně
	ochranné pásmo vod. zdrojů II. stupně vnitřní
	ochranné pásmo vod. zdrojů II. stupně vnější
	OP VN 22kV
	archeologické nemovité památky
	ochranné pásmo lesa 50m
	ochranné pásmo ČOV 50m
	ochranné pásmo hřbitova 50m
	ochranné pásmo silnic III.tř. 15m od osy jzd. pruhu
	movitá kulturní památka RČ 26568 / 3-4298
	památný strom Paračovská lípa
	registrovaný VKP lípová alej

ZÁZNAM O ÚČINNOSTI: PARAČOV - ÚZEMNÍ PLÁN

Opatření obecné povahy - Paračov - územní plán bylo vydáno usnesením zastupitelstva obce Paračov č. ze dne

Opatření obecné povahy - Paračov - územní plán nabylo účinnosti dne

Pořizovatel: obecní úřad Paračov, zast. starostou Jiřím Šterem
Oprávněná úřední osoba pořizovatele:

VLADIMÍR DĚRDA Jírovcova 2, 370 01 České Budějovice
ARCHITECTONICKÁ KANCELÁŘ tel.: 382 288 099, 602 181 820

PARAČOV - ODŮV. ÚZEM. PLÁNU M 1: 5000
KOORDINAČNÍ VÝKRES

Vypracoval: ing. arch. Vladimír Děřda • Vlasta Petružalková Datum: 12/2009