


ÚZEMNÍ PLÁN PRACEJOVICE

měřítko 1:5 000

ODŮVODNĚNÍ KOORDINAČNÍ VÝKRES

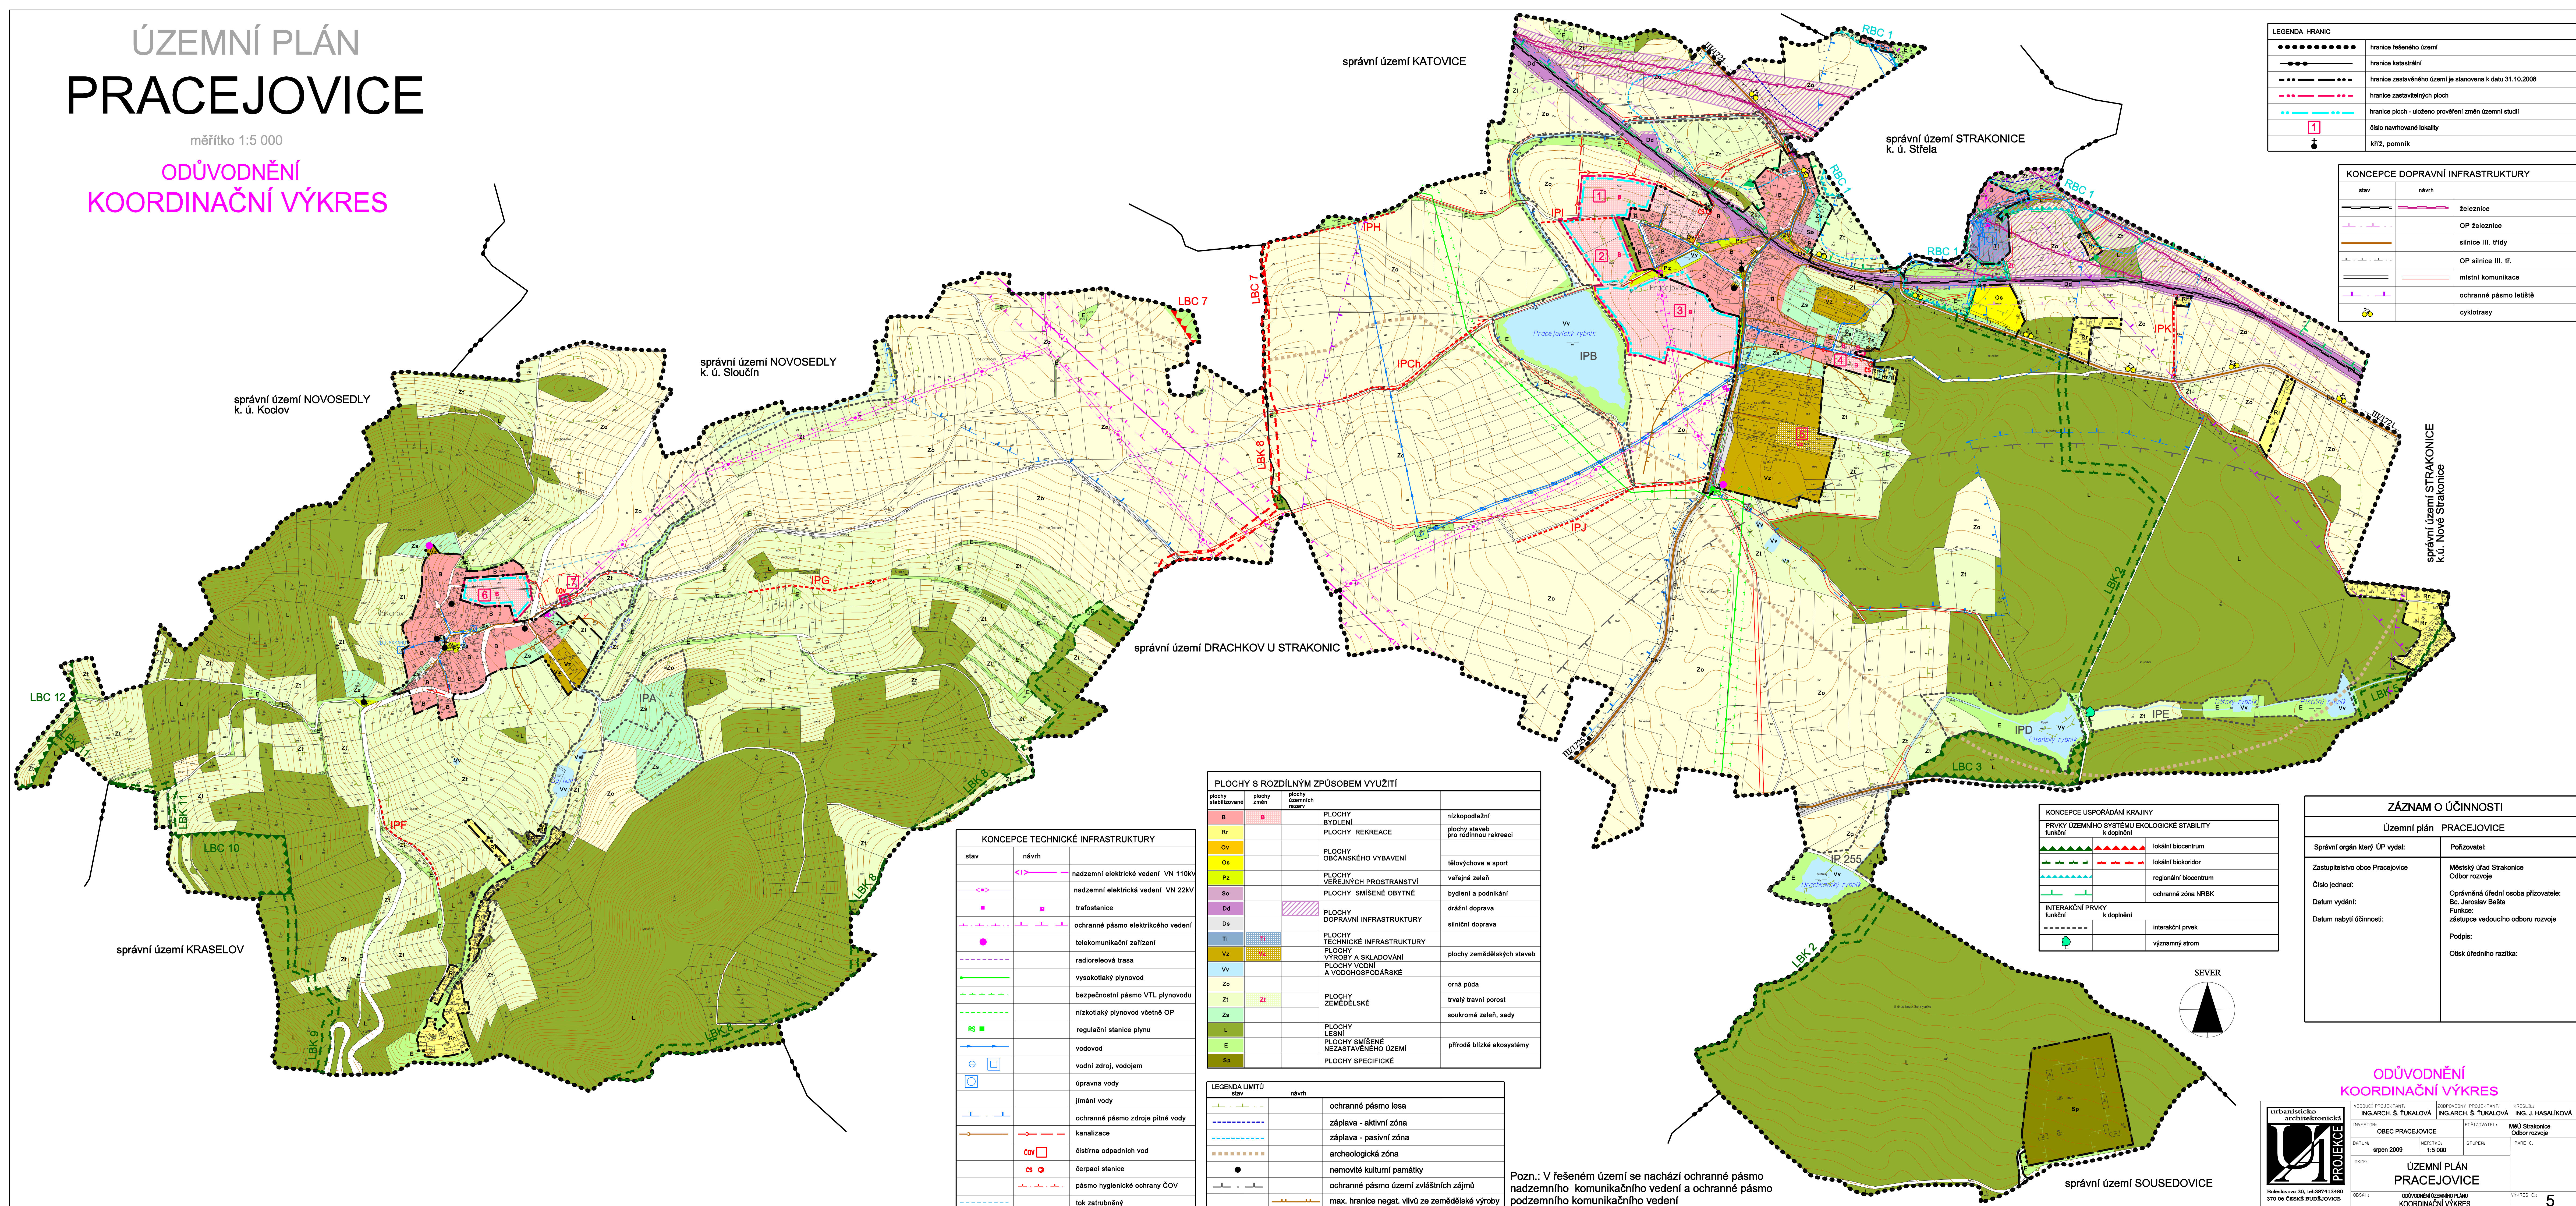

Pozn.: V řešeném území se nachází ochranné pásmo nadzemního komunikačního vedení a ochranné pásmo podzemního komunikačního vedení