
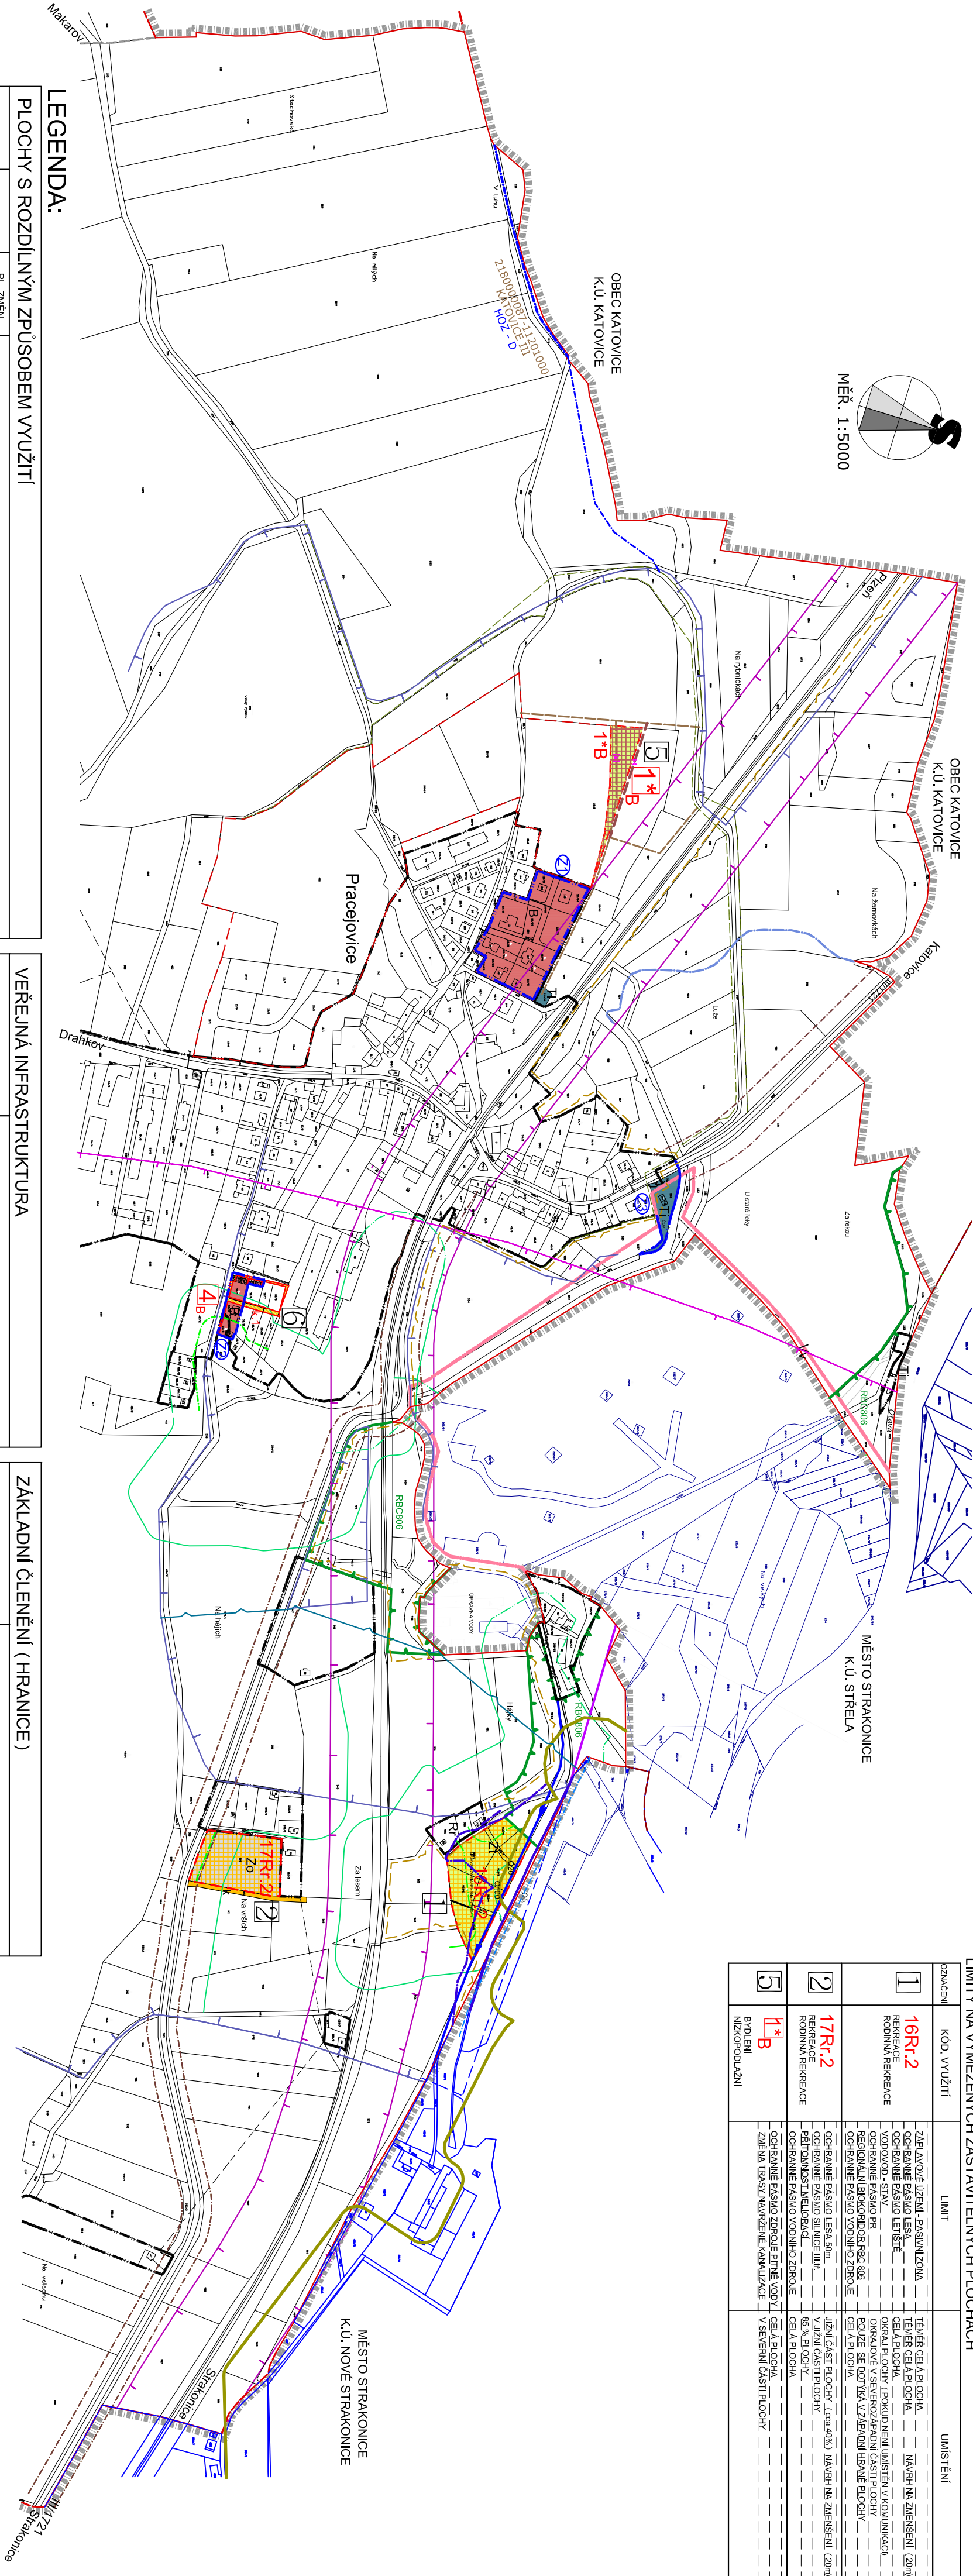


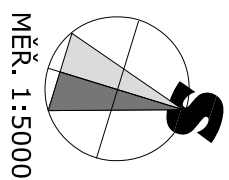

IMITY NA VMIEZITELNÝCH ZASTAVITELNÝCH PLOCHÁCH		
ZOZNAČENÍ	KOD, VYUŽITÍ	UMÍSTĚNÍ
1	16Rr2 REFERENČNÍ PLOCHA ROVNINNÁ REFERENCE OCHRANĚ PŘÍSTOJ VODOPRŮVOD - STYL OCHRANĚ PŘÍSTOJ VODOPRŮVOD - STYL REFERENČNÍ PLOCHA REF. OBĚ OCHRANĚ PŘÍSTOJ VODNÍHO ZPŮJ	TEŘEŽ, ČELIA PLOCHA NA ROKU NA ZEMĚNĚ (Zem) ČELIA PLOCHA OKRAJ PLOCHY (POKROUŠENÍ UMÍSTĚNÍ V ODMĚNĚ) OKRAJ PLOCHY V SEVEROZÁPADNÍ ČÁSTI PLOCHY POUZE SE DOTYKA UZPŮBNÍ HRANĚ PLOCHY ČELIA PLOCHA
2	17Rr2 REFERENČNÍ PLOCHA ROVNINNÁ REFERENCE	ČELIA PLOCHA ZEMĚNA HRANĚ VYKAZUJÍCÍ KANALIZACE V SEVERNÍ ČÁSTI PLOCHY
5	1* B BYTŮVNÍ MİKROPOULAZNÍ	ČELIA PLOCHA ZEMĚNA HRANĚ VYKAZUJÍCÍ KANALIZACE V SEVERNÍ ČÁSTI PLOCHY

LEGENDA:

PLOCHY S ROZDLILNÝM ZPŮSOBEM VYUŽITÍ				
PLOCHY STABILIZOVANÉ	PLOCHY ZMĚN	PL. ZMĚN V ZASTAV. ÚZEMÍ	PLOCHY	
B	B		BYDLENÍ	NÍZKOPODLAŽNÍ
Rr	Rr		REKREACE	STAVBY PRO RODINNOU REKREACI
k		k,3	DOPRAVNÍ INFRASTRUKTURA	MÍSTNÍ A ÚČELOVÉ KOMUNIKACE
Ti			TECHNICKÉ INFRASTRUKTURA	
Zo			ZEMĚDĚLSKÉ	ORNÁ PŮDA
Zi				TRVALÝ TRAVNÍ POROST

VYMEZENÍ - ZASTAVITELNÉ PLOCHY

- 1 REKREACE 16R¹²
STAVBY PRO RODINNOU REKREACI
- 2 REKREACE 17R¹²
STAVBY PRO RODINNOU REKREACI
- ČEŠŤENÍ ZASTAVITELNÉ PLOCHY

AKTUALIZACE ZASTAVĚNÉHO ÚZEMÍ

- (Z1) ČÁST ZASTAVITELNÉ PLOCHY 1_B
 (Z2) ČÁST ZASTAVITELNÉ PLOCHY 4_B
 (Z3) POZEMKY ČISTIŠŤNÝ ODPADNÍCH VOD 4_B

ÚPRAVA HRANICE SPRÁVNÍHO ÚZEMÍ OBCE


ODKAZ NA GRAFICKOU PRÍLOHU Č. 1 - SCHEMA I.

DOPRAVNÍ ŘEŠENÍ-VZTAH K POZEMKOVÝM ÚPRAVÁM

ODKAZ NA GRAFICKOU PŘÍLOHU C. 1.1.-SCHEMA II.

VEREJNÁ INFRASTRUKTÚRA	
	VODOVOD - STAV
	KANALIZACE - NÁVRH ÚP
	KANALIZACE - NÁVRH ÚP - ZRUŠENO
	KANALIZACE - NÁVRH ZMĚNA č.2
LIMITY VYUŽITÍ ÚZEMÍ	
	OCHRANNÉ PÁSMO LESA 50m
	OCHRANNÉ PÁSMO LESA 20m - NÁVRH
	ZÁPLAVOVÉ ÚZEMÍ - Q20
	ZÁPLAVOVÉ ÚZEMÍ - Q100
	OCHRANNÉ PÁSMO PŘÍRODNÍ REZERVACE PR - Bálantienka u Priebeľce
	OCHRANNÉ PÁSMO ZDROJE PITNÉ VODY
	OCHRANNÉ PÁSMO ZDROJE PITNÉ VODY
	OCHRANNÉ PÁSMO LETIŠTĚ
	OCHRANNÉ PÁSMO LETIŠTĚ
	OCHRANNÉ PÁSMO SILNICE - ŽÚR
	OCHRANNÉ PÁSMO ŽELEZNICE
ÚZEMNÍ SYSTÉM EKOLOGICKÉ STABILITY	
	REGIONÁLNÍ BIOKOCENTRUM RBC 806
	OCHRANNÁ ZÓNA NRBK - ZRUŠENÍ

ZÁKLADNÍ ČLENĚNÍ (HRANICE)	
	OBEC PRACEJOVICE - SOUČASNÁ
	OBEC PRACEJOVICE - PŮVODNÍ
	KATASTRÁLNÍ ÚZEMÍ
	ZASTAVĚNÉ ÚZEMÍ
	AKTUALIZACE ZASTAVĚNÉHO ÚZEMÍ (21, 22, 23) - KE DNI 1.1.2023
	ZASTAVITELNÁ PLOCHA
	HRANICE KN - PRACEJOVICE
	HRANICE KN - STŘELA
	KATASTRÁLNÍ ÚZEMÍ SOUSEDNÍCH OBČÍ

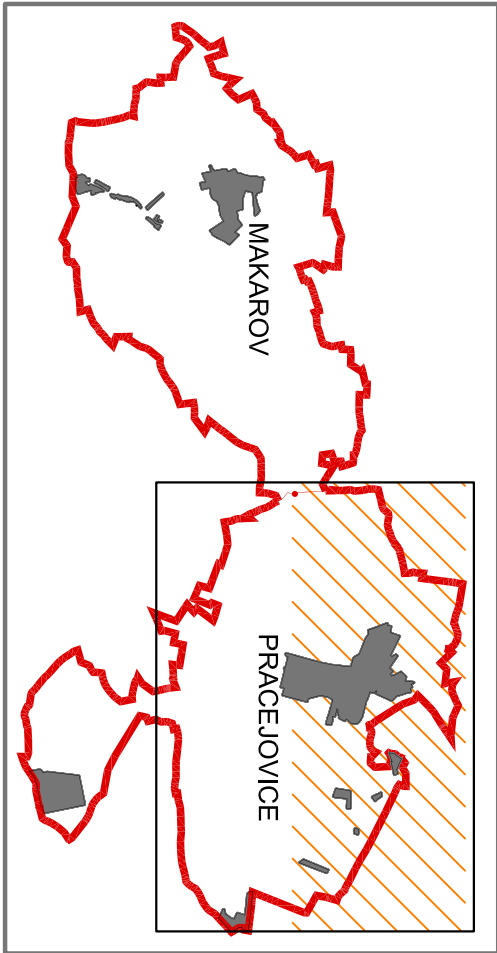

ZÁZNAM O ÚČINNOSTI ZMĚNA Č. 2 ÚZEMNÍHO PLÁNU PRACEJOVICE

Správní orgán, který Změnu č.2 ÚP vydal: Otisk razítka-pořizovatel:
Zastupitelstvo obce Pracejovice

Datum nabytí účinnosti:

Porizovatel:
Obeční úřad Pracejovice
Opravněná úřední osoba pořizovatele:
Ing. Hana Roudnická
Podpis:

ZMĚNA č.2 ÚZEMNÍHO PLÁNU PRACEJOVICE

Podle §55a a následujících stavebního zákona

VÝKRES:		KOORDINACNÍ VÝKRES		Číslo prvku:	5	Číslo patry:	
MĚŘÍTKO: 1:5000		MAPOVÝ PODKLAD: KATASTRÁLNÍ MAPA		DATUM: 05. 2025			
VYPRACOVAL: Ing.arch. Dagmar Buzi, Kostnická 158, 39001 Tábor							