

M 1 : 5 000

ÚZEMNÍ PLÁN PŘECHOVICE

ODŮVODNĚNÍ - KOORDINAČNÍ VÝKRES

LEGENDA:

HRANICE, ZNAČENÍ	
	hranice řešeného území
	hranice katastrálního území
	hranice zastavěného území ke dni 1.3. 2012
	zastavitelné plochy
	plochy změn v krajině
	plochy, kde změny prověří územní studie

KONCEPCE DOPRAVNÍ INFRASTRUKTURY		
stav	návrh	
		silnice I.třída silnice III.třída
		koridor přeložky silnice I/4 (D5/3 dle ZÚR Jihočeského kraje)
		místní a účelové komunikace
		železnice

KONCEPCE TECHNICKÉ INFRASTRUKTURY		
stav	návrh	
		elektrické vedení VVN 110kV
		elektrické vedení VN 22kV
		trafostanice
		komunikační vedení
		kanalizace
		čistiřna odpadních vod čerpací stanice
		vodovod
		vodní zdroj vodojem
		AT stanice

KONCEPCE USPOŘADÁNÍ KRAJINY		
ÚZEMNÍ SYSTÉM EKOLOGICKÉ STABILITY		
funkční	k doplnění	
		regionální biocentrum
		regionální biokoridor
		lokální biocentrum
		lokální biokoridor
		interakční prvek
PROTIPOVODŇOVÁ A PROTIEROZNÍ OPATŘENÍ		
stav	návrh	
		retenční nádrž

ZÁZNAM O ÚČINNOSTI	
Územní plán Přechovice	
správní orgán, který ÚP vydal	pořizovatel
Zastupitelstvo obce Přechovice	MÚ Strakonice, Odbor rozvoje
datum nabytí účinnosti:	úřední osoba pořizovatele: Ing. Helena Ondrášková

KOORDINAČNÍ VÝKRES


	VEDOUcí PROJEKTANTŮ	ZODPOVĚDNÝ PROJEKTANTŮ
	ING.ARCH. Š. TUKALOVÁ	ING.ARCH. Š. TUKALOVÁ
	INVESTOR	POŘIZOVATEL
	OBEC PŘECHOVICE	MÚ STRAKONICE
DATUM:	MĚRITOK:	STUPEŇ:
srpen 2013	1 : 5 000	PÁRE C.
AKCE:	ÚZEMNÍ PLÁN PŘECHOVICE	
OBSAH:	ODŮVODNĚNÍ KOORDINAČNÍ VÝKRES	VÝKRES Č. II.1

LIMITY VYUŽITÍ ÚZEMÍ	
	nemovitá kulturní památka
	území s archeologickými nálezy 1. kategorie
	území s archeologickými nálezy 2. kategorie
	vzdálenost 50 m od okraje lesa
	ochranné pásmo silnice
	ochranné pásmo železnice
	ochranné pásmo elektrického vedení
	ochranné pásmo vodního zdroje 1. stupně
	ochranné pásmo vodního zdroje 2. stupně
	záplavové území - aktivní zóna
	záplavové území - Q100
	plošné odvodnění pozemků
celé správní území je zranitelnou oblastí	

PLOCHY S ROZDÍLNÝM ZPŮSOBEM VYUŽITÍ			
plochy stabilizované	plochy změn		
B	B	PLOCHY BYDLENÍ	
Ov		PLOCHY OBČANSKÉHO VYBAVENÍ	sport a tělovýchova
Os			
Pv	Pv	PLOCHY VEŘEJNÝCH PROSTRANSTVÍ	veřejná zeleň
Pz	Pz		
Sbp		PLOCHY SMÍŠENÉ OBYTNÉ	bydlení a podnikání
Ds	Ds	PLOCHY DOPRAVNÍ INFRASTRUKTURY	silniční doprava
Dd			drážní doprava
Ti	Ti	PLOCHY TECHNICKÉ INFRASTRUKTURY	
Vz		PLOCHY VÝROBY A SKLADOVÁNÍ	pozemky zemědělských staveb
Vv	Vv	PLOCHY VODNÍ A VODOHOSPODÁŘSKÉ	
Zo			orná půda
Zt		PLOCHY ZEMĚDĚLSKÉ	trvalý travní porost
Zs	Zs		soukromá zeleň
L	L	PLOCHY LESNÍ	
N		PLOCHY SMÍŠENÉ NEZASTAVĚNÉHO ÚZEMÍ	

MAXIMÁLNÍ HRANICE NEGATIVNÍCH VLIVŮ	
	maximální hranice negativních vlivů ČOV
	maximální hranice negativních vlivů zemědělského areálu
	hranice nadlimitní hlukové zátěže

VYBRANÉ HODNOTY ÚZEMÍ	
	drobné sakrální stavby (zvonice, boží muka)
	urbanisticky hodnotný prostor
	místo panoramatických rozhledů
	hodnotný soliterní strom

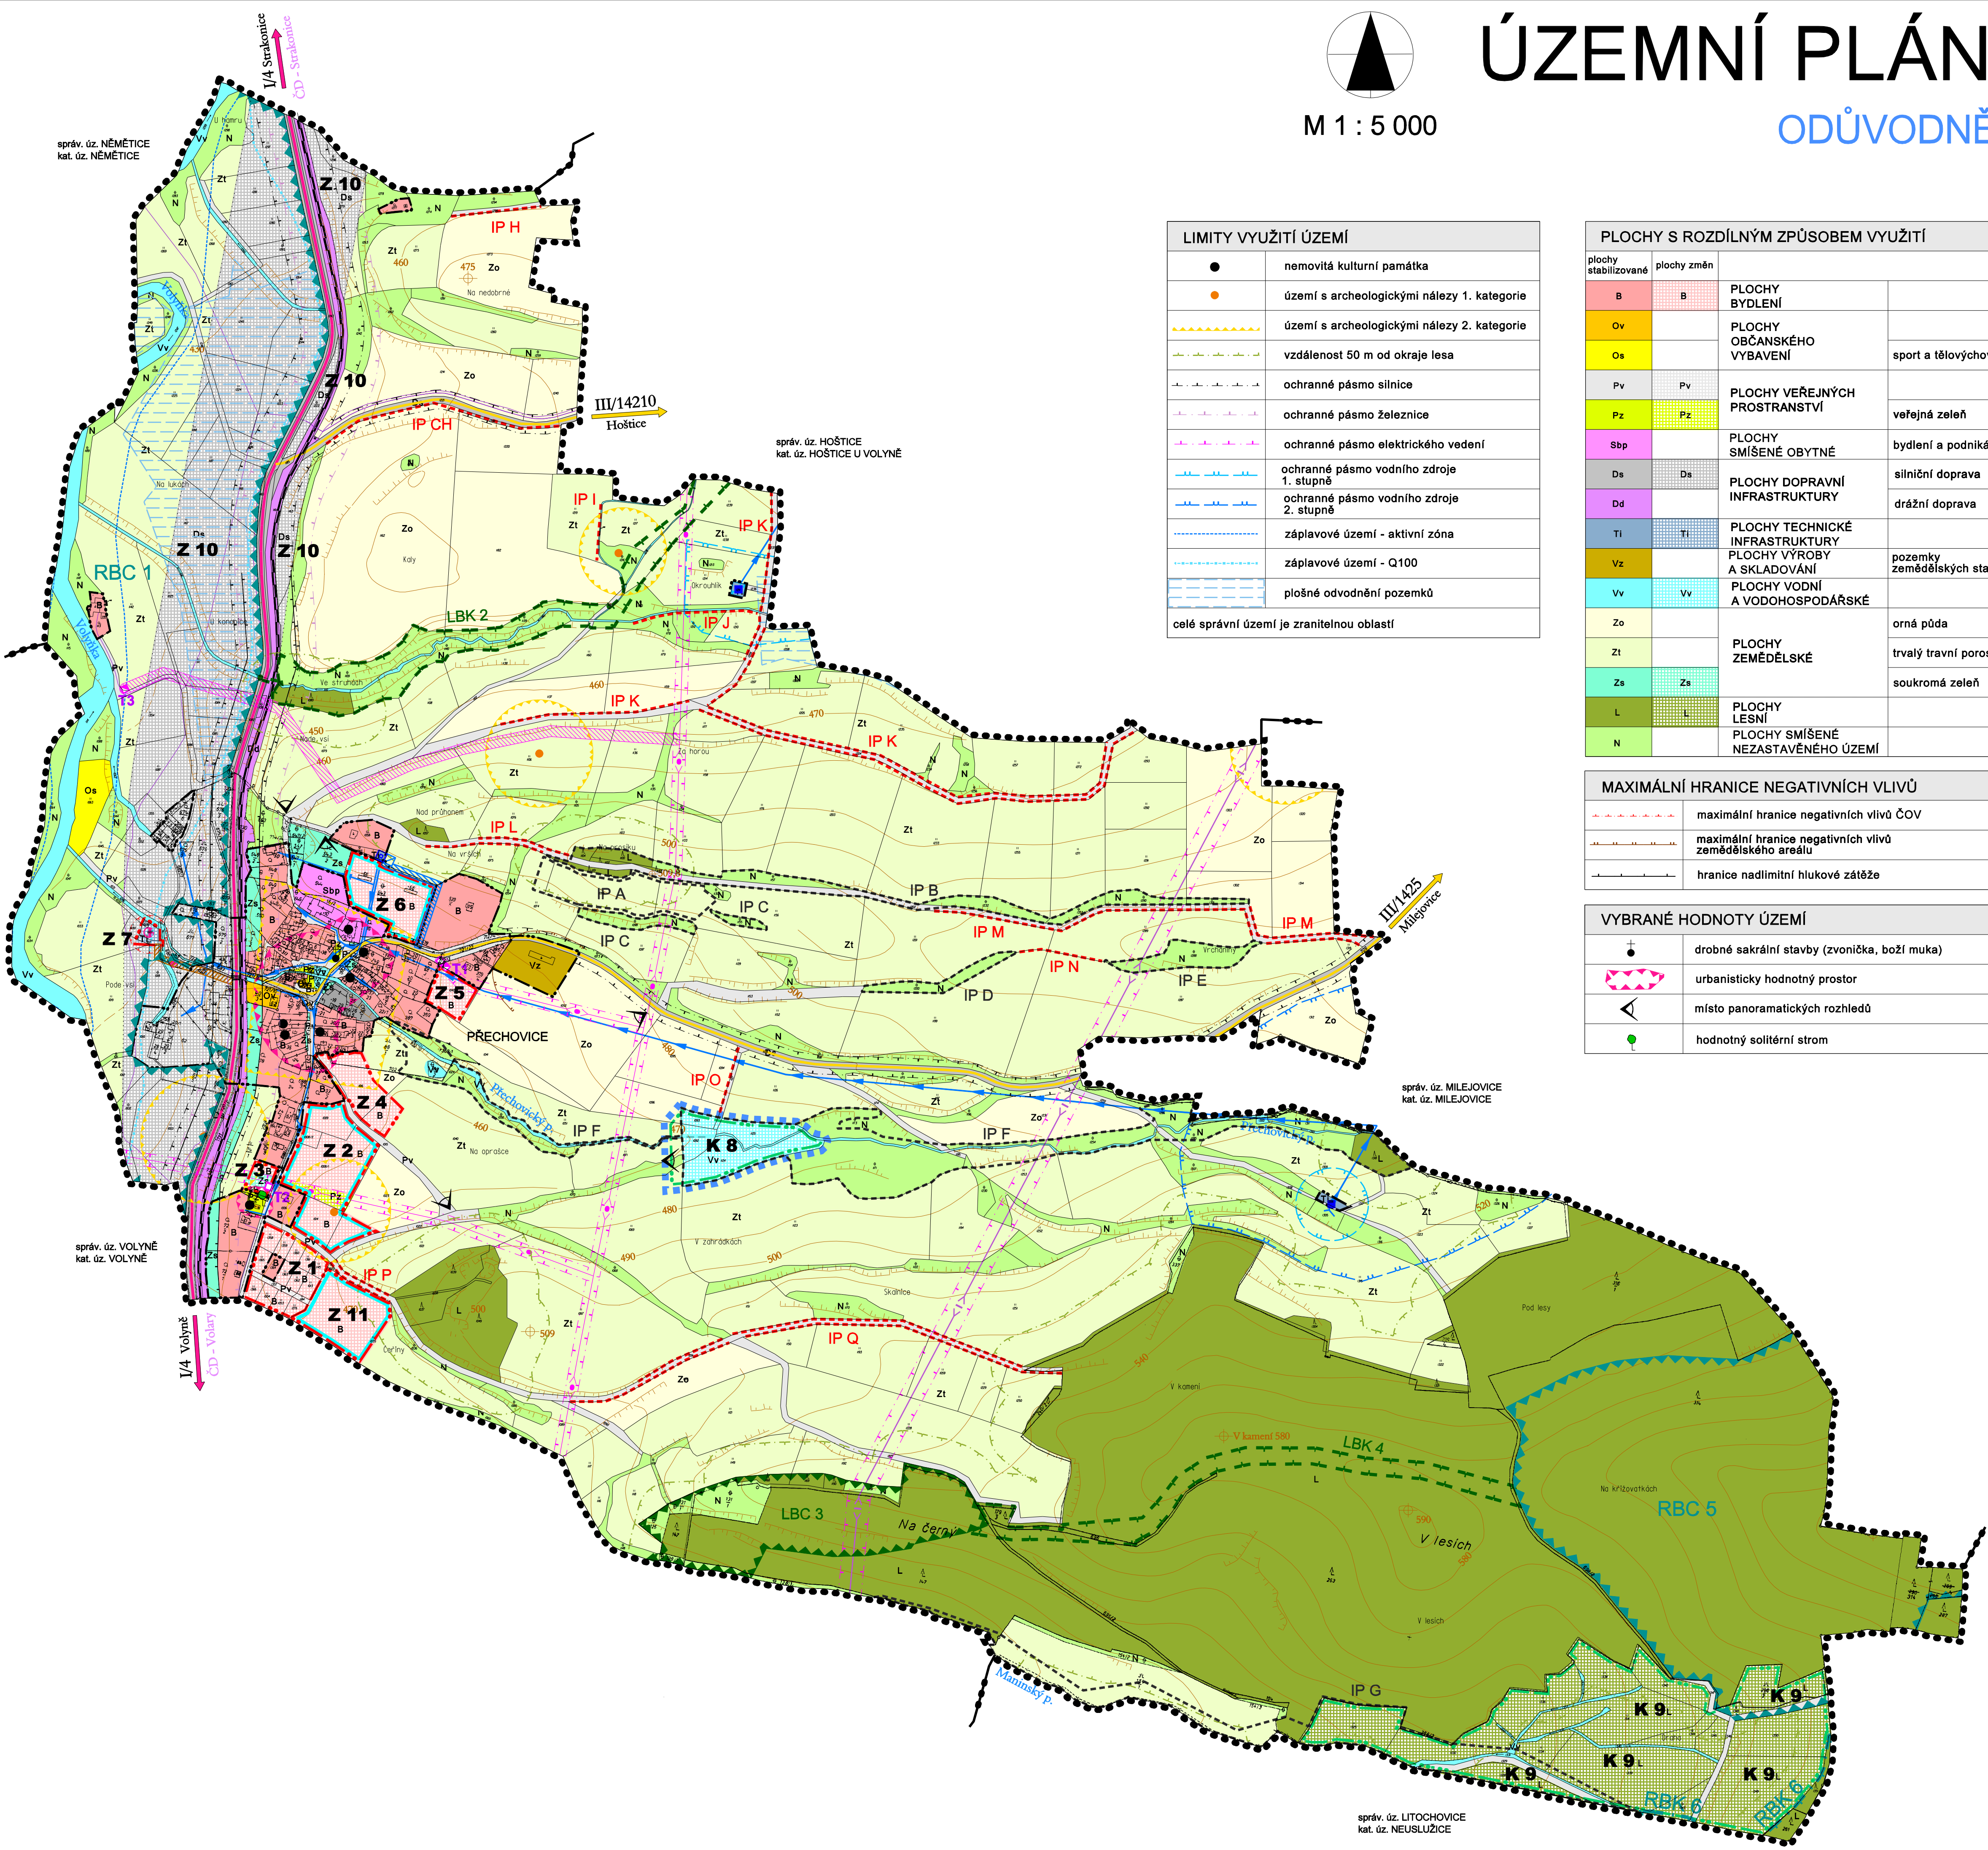

správ. úz. LITOMYŠLICE
kat. úz. NEUSLUŽICE