Výkres širších vztahů dokumentující vazby na sousední území

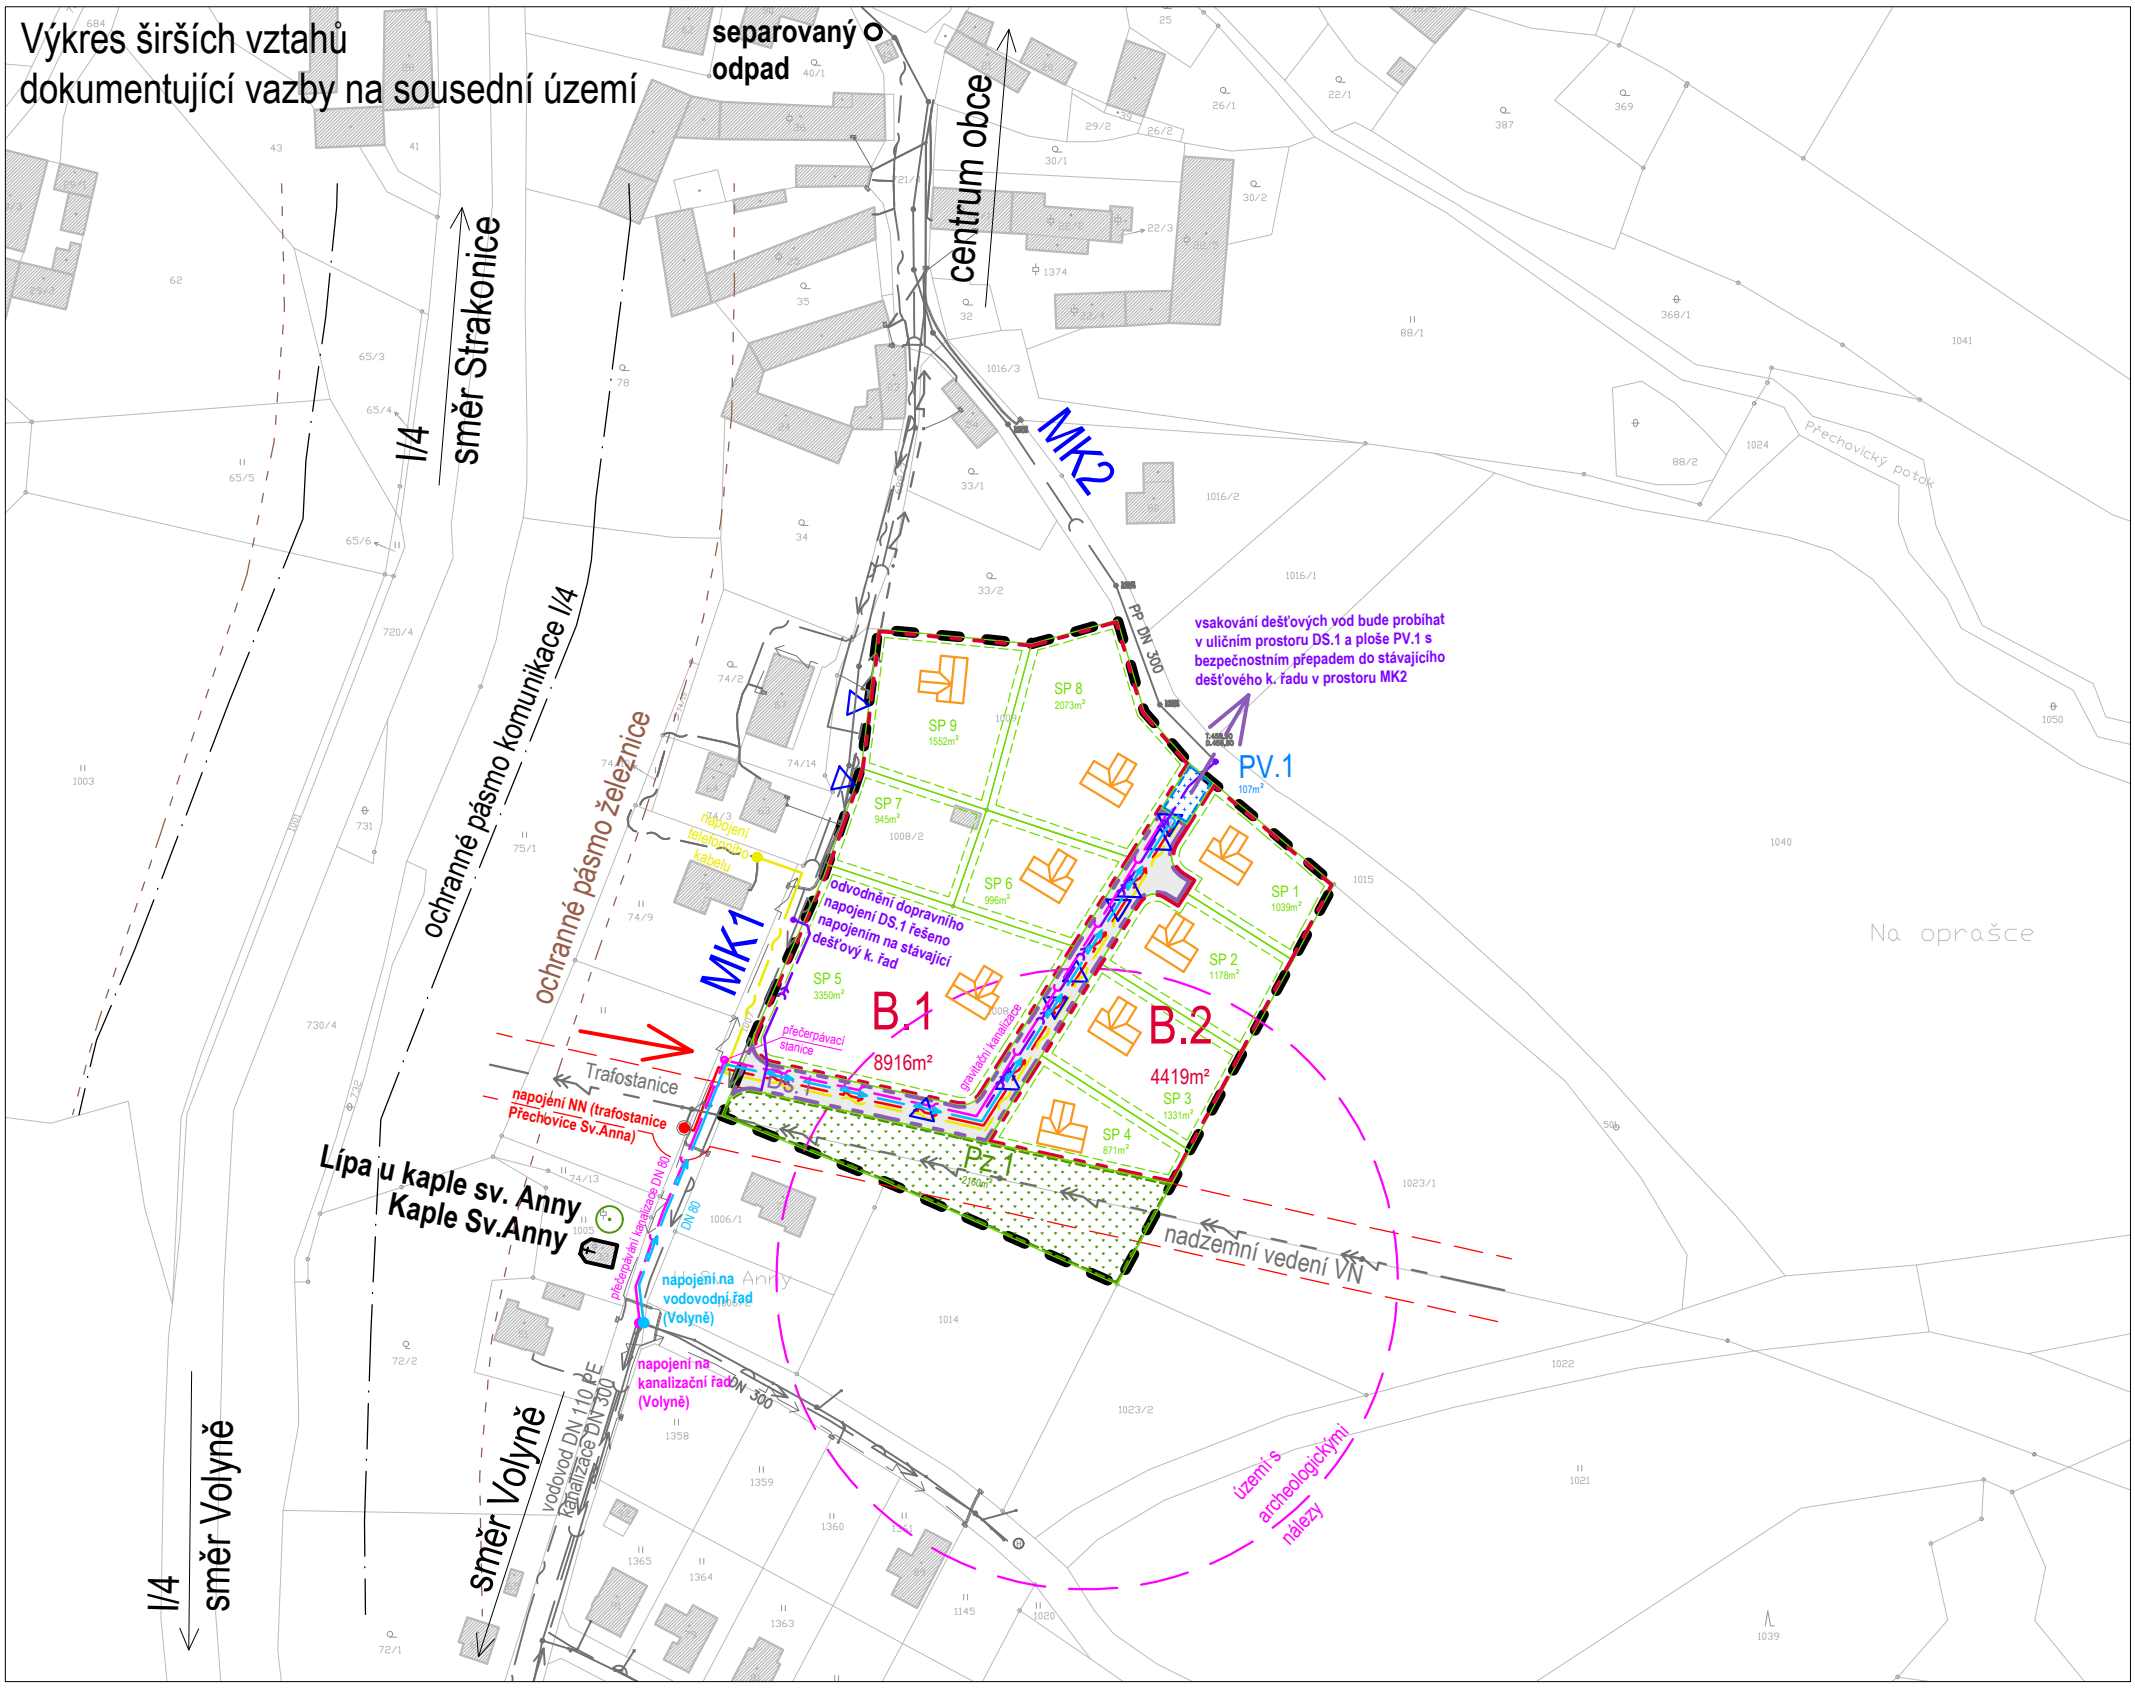

Výřez z územního plánu obce Přechovice

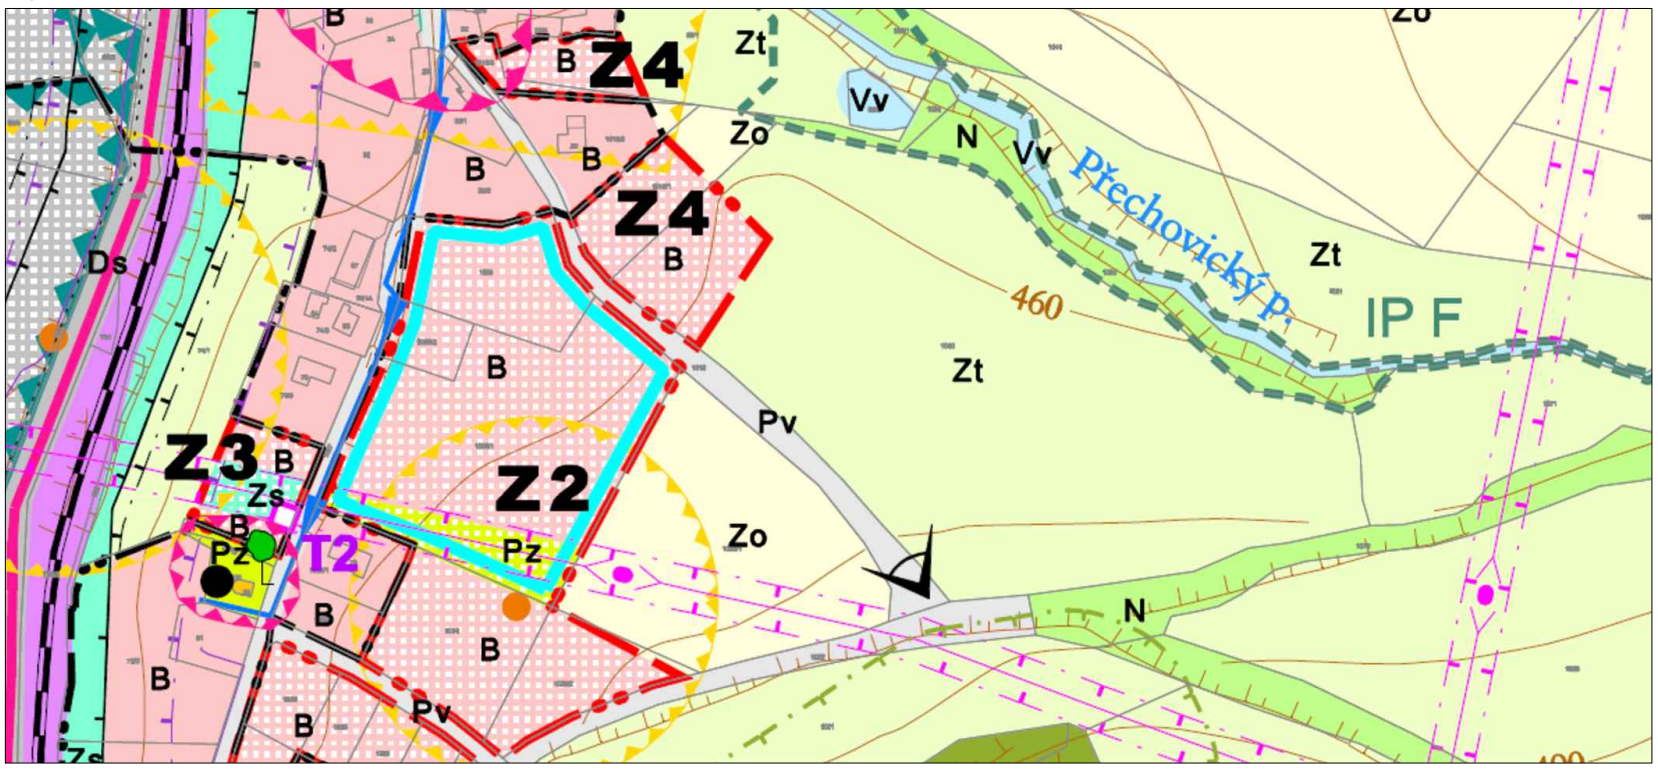

Legenda

plochy bydlení	
plochy stabilizované	plochy změn
B	B

plochy veřejných prostranství veřejná zeleň

Pz	Pz

Situace širších vztahů

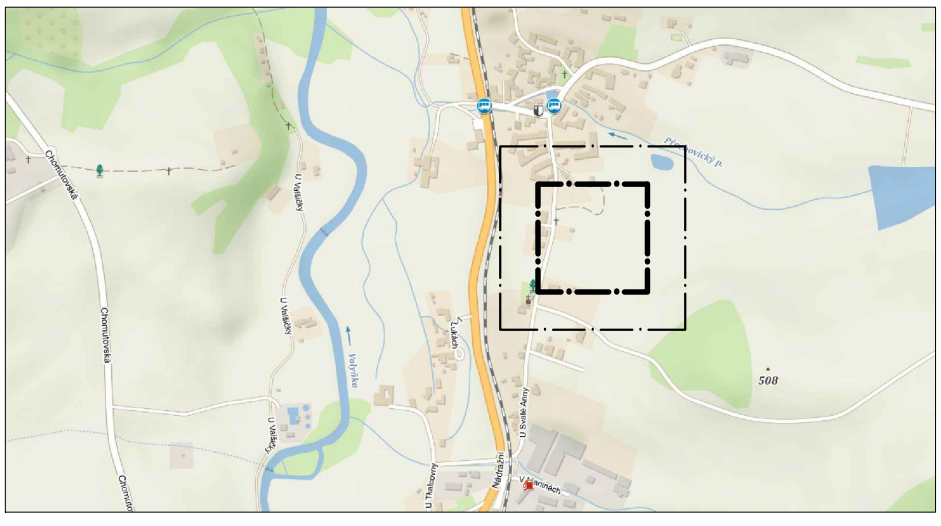

BUILDING INVESTMENT s.r.o.			
Zodp. projektant	Kreslil	Kontroloval	Building–Investment, s.ro. Doubravice 40, 387 35 Doubravice u Strakonic mobil: 602 145 242, 731 406 007 email: info@build–in.cz www.build–in.cz
ing.arch.Václav Franěk	Jan Jeništa	ing.arch.Václav Franěk	
Úřad územního plánování: MěÚ Strakonice		Obec: Přechovice	
Pořizovatel: Městský úřad Strakonice, odbor rozvoje – úřad územního plánování			

Název akce: **Územní studie „Z2 Přechovice“**	Formát	2xA4
	Datum	04/2022
	Arch. číslo	A–1720
	Účel	ÚS
Obsah: Výkres širších vztahů dokumentující vazby na sousední území	Měřítko 1:2000	Číslo výkresu B.3