


Výkres dopravní a technické infrastruktury

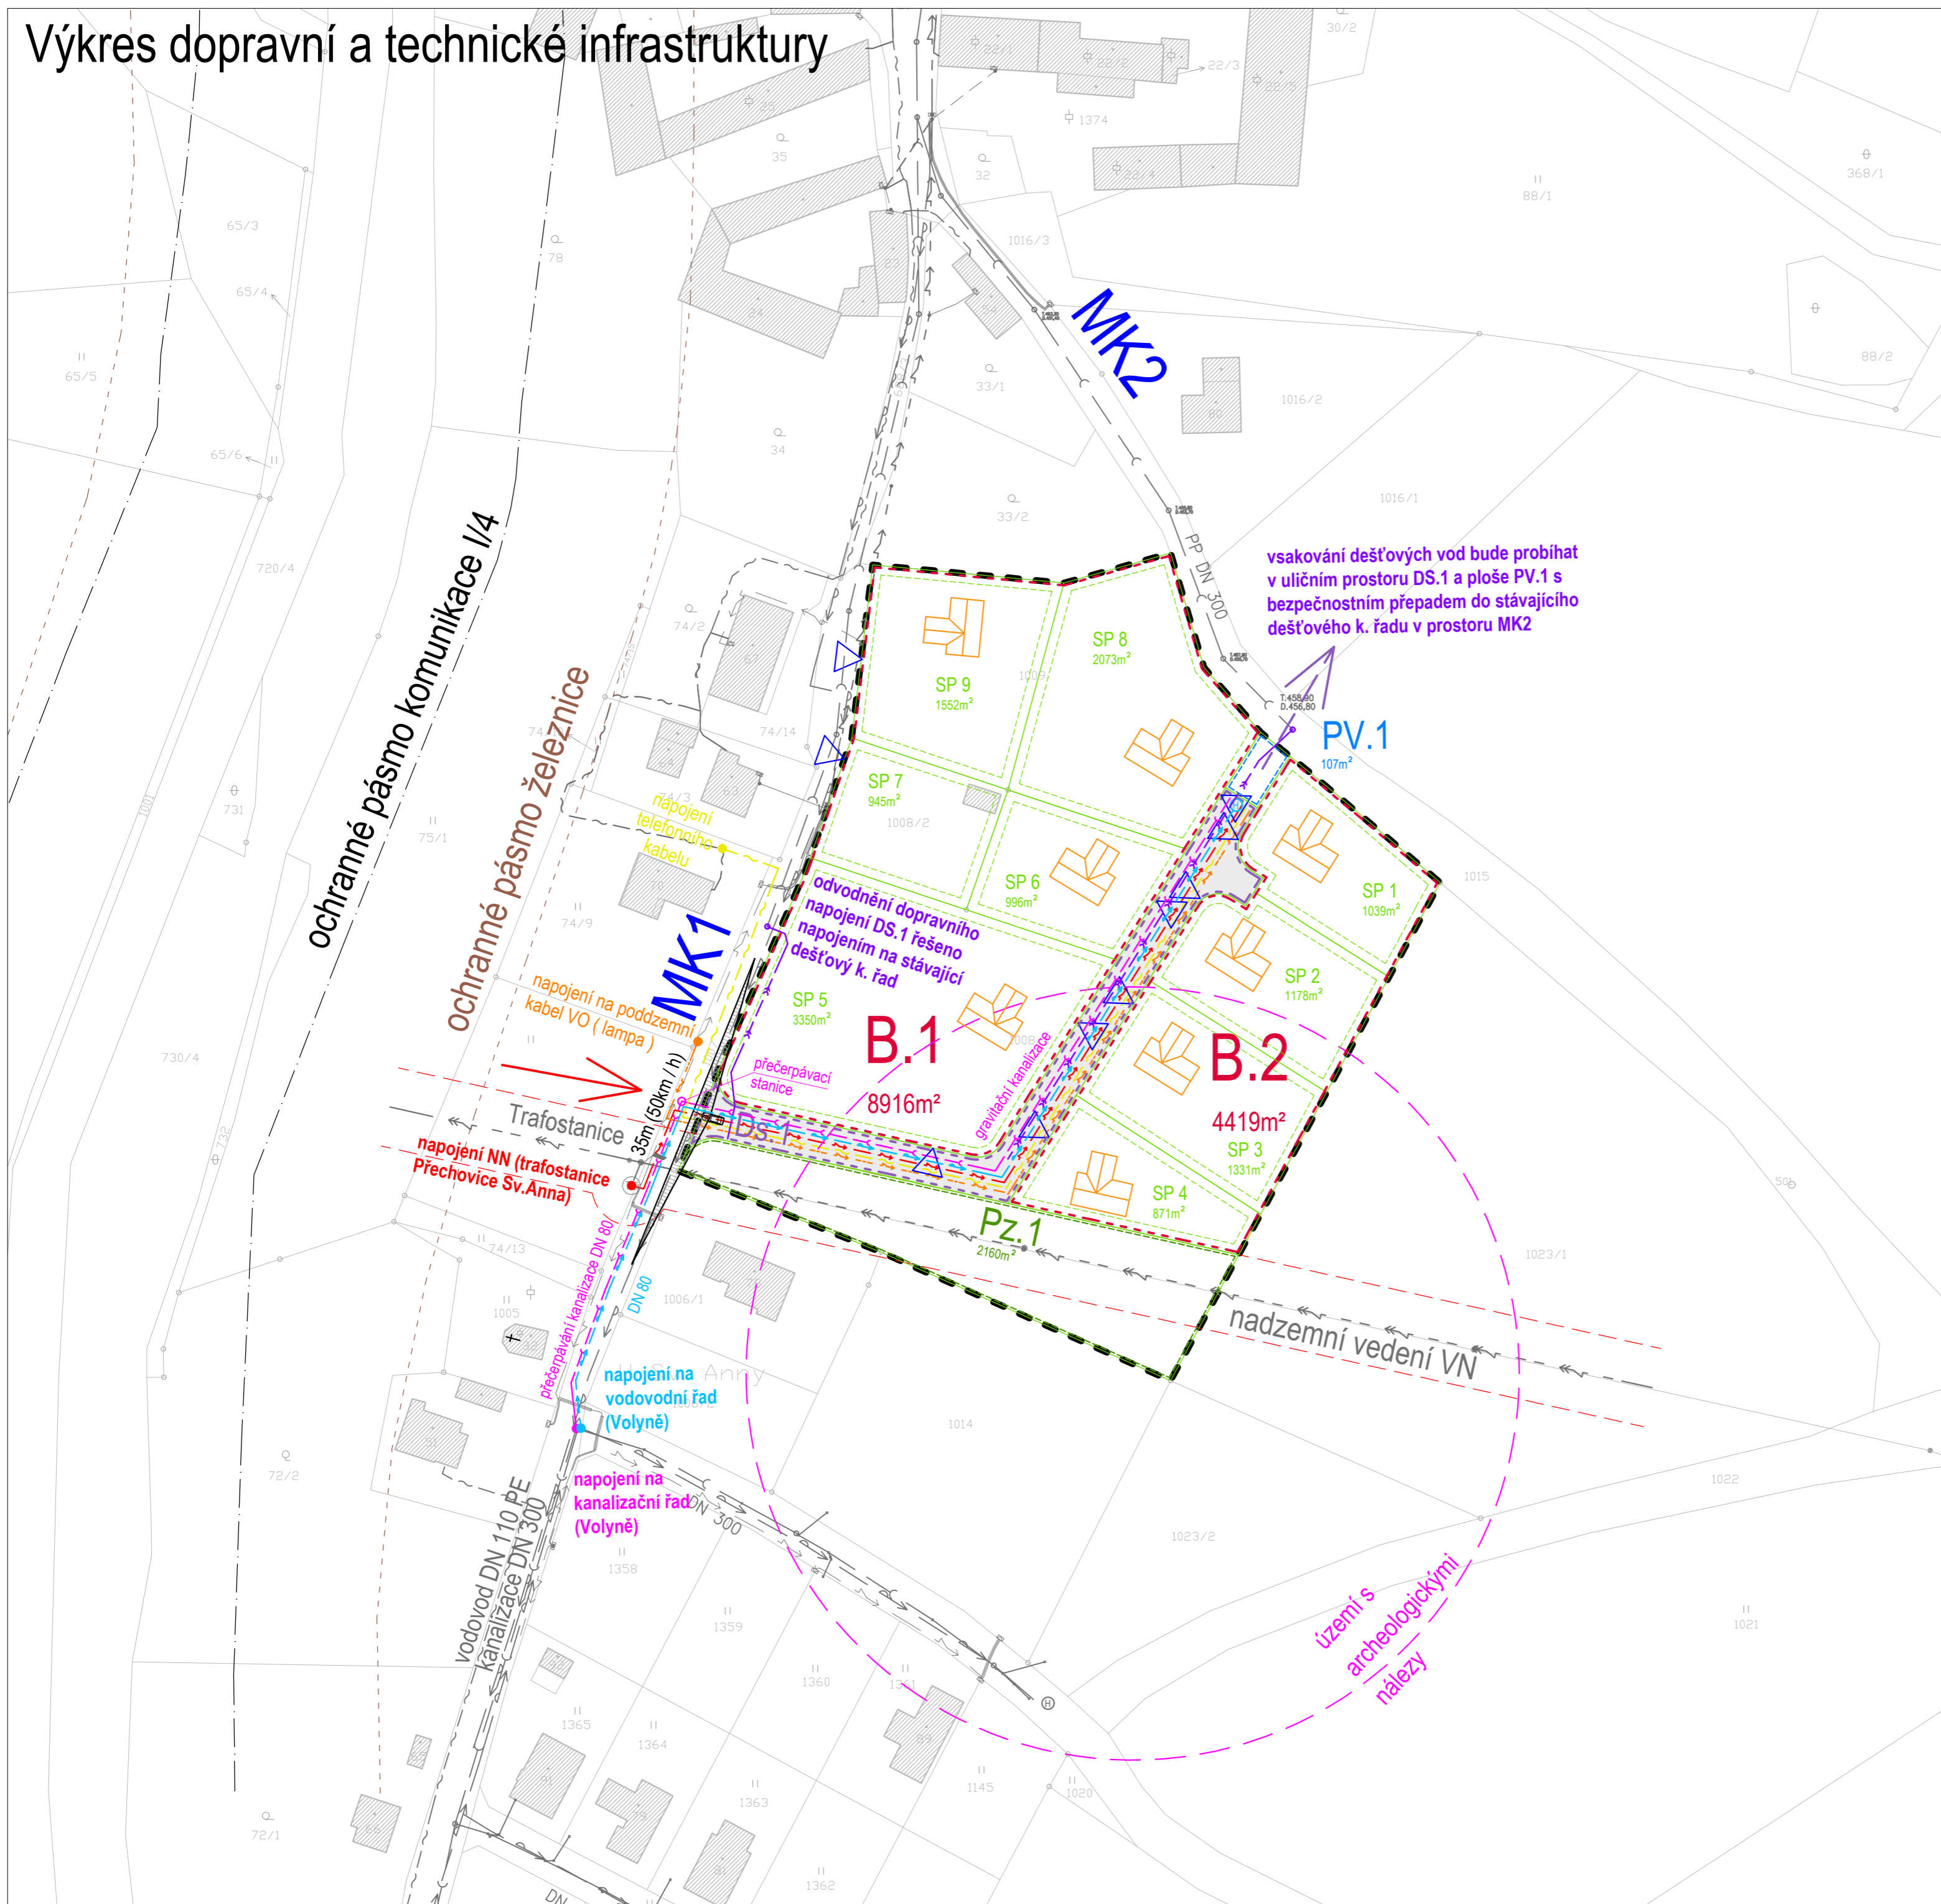

Legenda

- hranice řešeného území
- parcely KN
- SP 917m² návrh nové parcelace (nezávazný)
- hranice zastavitelnosti pozemků
- B. plochy bydlení
- Pz. veřejná zeleň
- PV. plochy veřejného prostranství
- Ds. plocha dopravní infrastruktury – místní komunikace
- dopravní přístup do zóny ze stávající místní komunikace
- komunikační rezerva pro budoucí napojení zastavěného území
- stávající stavby
- plánovaná nízkopodlažní zástavba
- vjezdy na stavební parcely
- ochranné pásmo komunikace I/4
- ochranné pásmo železnice
- MK1, MK2 stávající místní komunikace

Legenda inženýrských sítí


Stávající sítě

- vodovodní řad/hydrant
- kanalizační řad
- nadzemní/podzemní vedení NN
- nadzemní vedení VN, vč. ochranného pásma
- sdělovací kabel, provozovaný

Nové sítě a napojovací body

- vodovodní řad, hydrant
- kanalizační řad (gravitační/čerpaný)
- dešťový kanalizační řad (gravitační)
- podzemní vedení veřejného osvětlení
- podzemní telefonní kabel
- podzemní vedení NN

Návrh řešení uličního prostoru

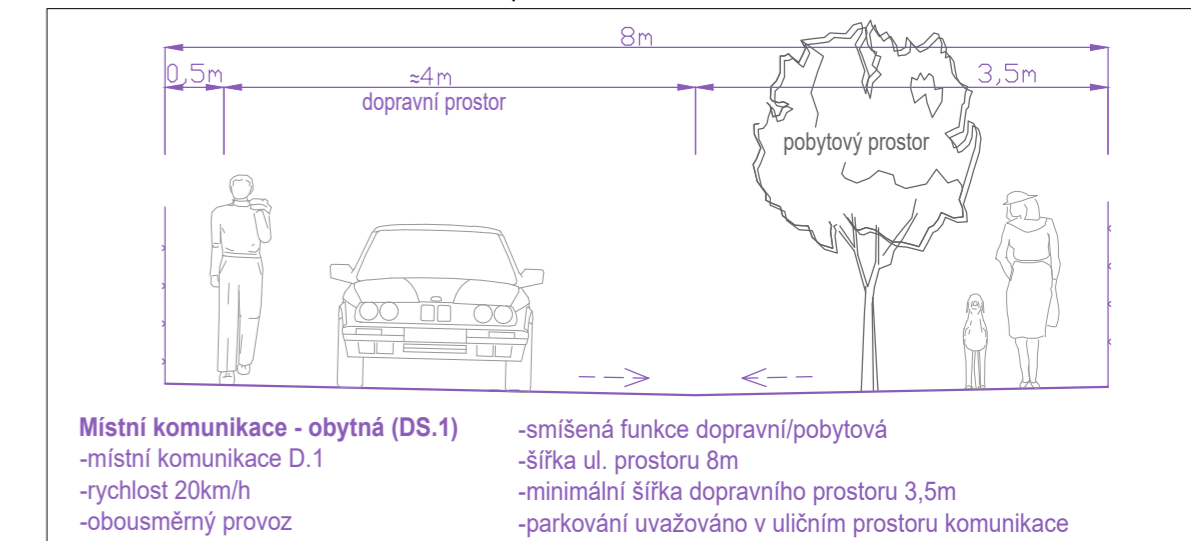

BUILDING INVESTMENT S.R.O.			
Zodp. projektant ing.arch.Václav Franěk	Kreslil Jan Jeništa	Kontroloval ing.arch.Václav Franěk	Building-Investment, s.r.o. Doubravice 40, 387 35 Doubravice u Strakonice mobil: 602 145 242, 731 406 007 email: info@build-in.cz www.build-in.cz
Úřad územního plánování: MěÚ Strakonice		Obec: Přechevice	
Pořizovatel: Městský úřad Strakonice, odbor rozvoje – úřad územního plánování			
Název akce: Územní studie „Z2 Přechevice“		Formát 4xA4	Datum 04/2022
Obsah: Výkres dopravní a technické infrastruktury		Měřítko 1:1000	Číslo výkresu B.2