


# Výkres urbanistického řešení

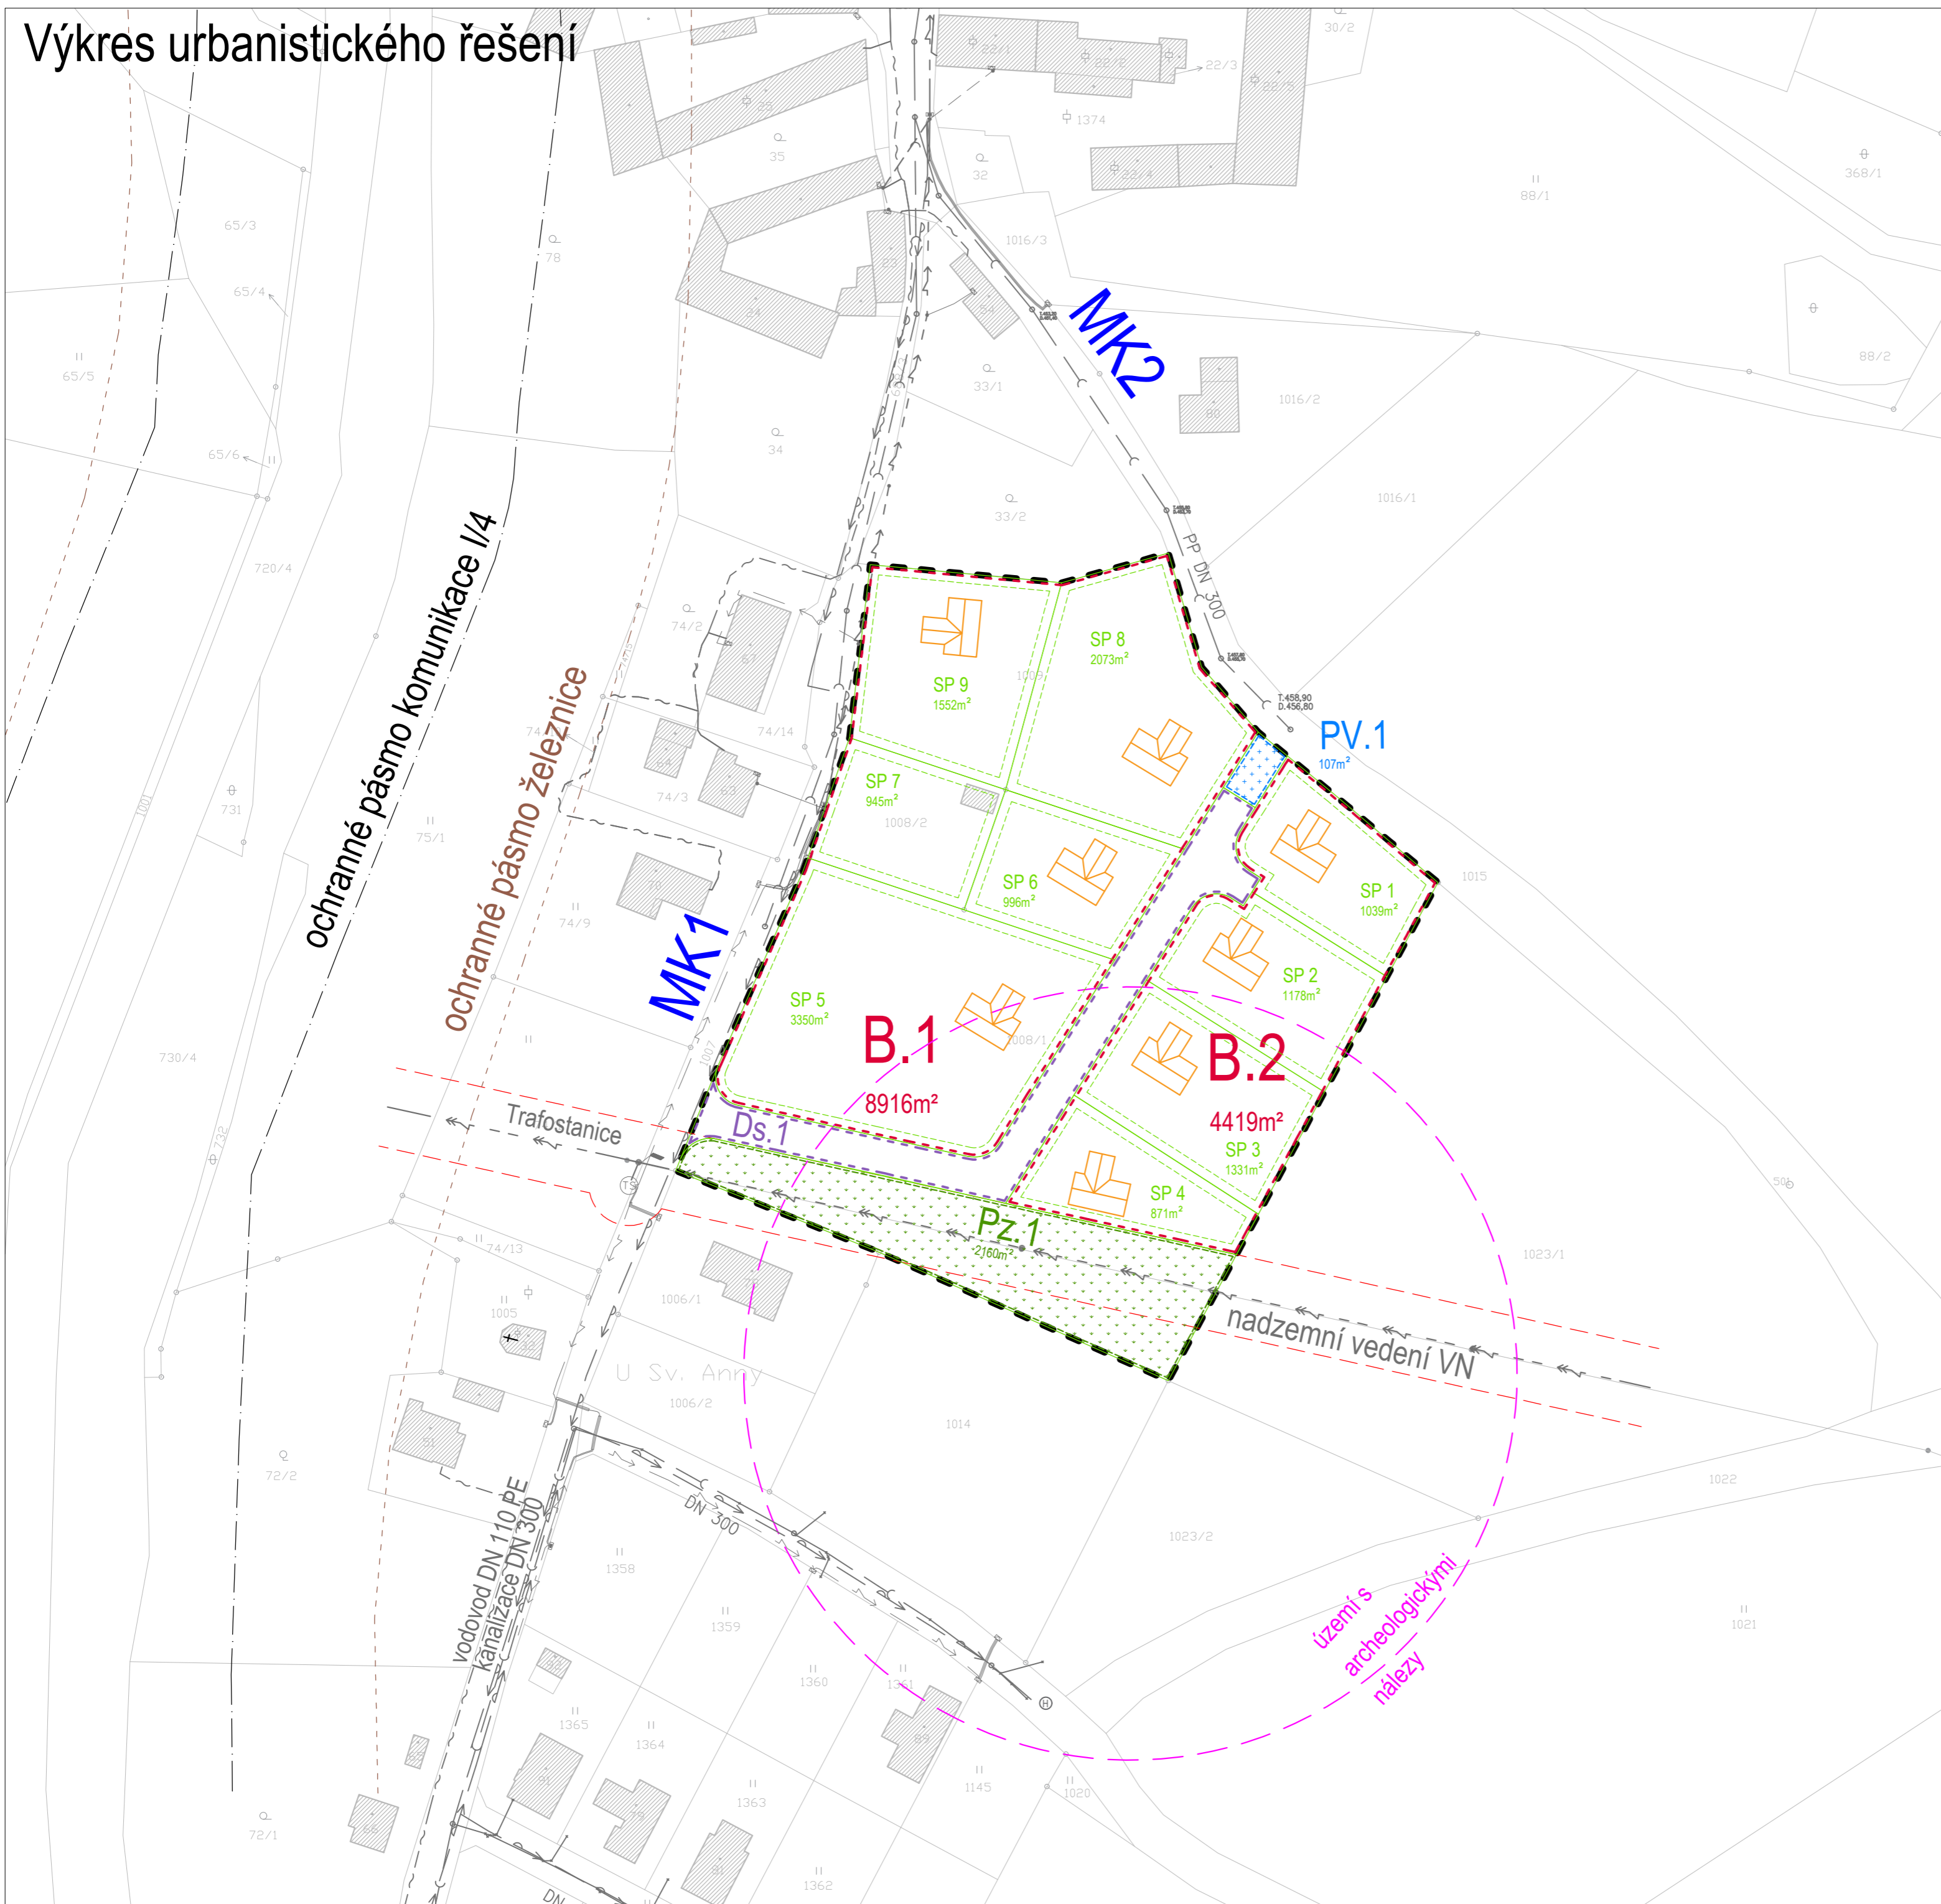

## Legenda


- hranice řešeného území
- parcely KN
- návrh nové parcelace (nezávazný)
- hranice zastavitelnosti pozemků
- plochy bydlení
- veřejná zeleň
- plochy veřejného prostranství
- plocha dopravní infrastruktury – místní komunikace
- stávající stavby
- plánovaná nízkopodlažní zástavba
- ochranné pásmo komunikace I/4
- ochranné pásmo železnice
- stávající místní komunikace

## Legenda inženýrských sítí

### Stávající sítě

- vodovodní řad/hydrant
- kanalizační řad
- nadzemní/podzemní vedení NN
- nadzemní vedení VN, vč. ochranného pásma
- sdělovací kabel, provozovaný

## Radonový index v podloží

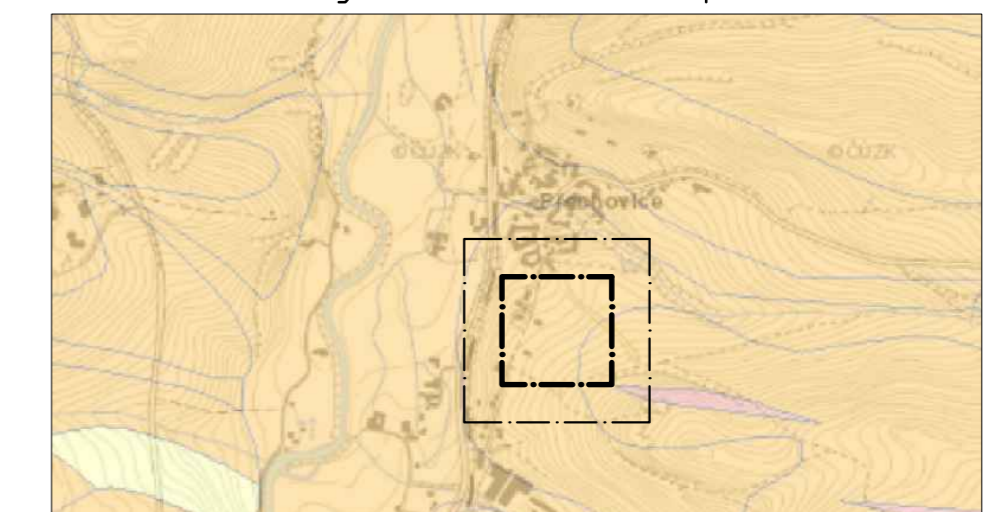

- vysoký
- střední
- nízký

<b>BUILDING INVESTMENT S.R.O.</b>			
Zodp. projektant ing.arch.Václav Franěk	Kreslil Jan Jeništa	Kontroloval ing.arch.Václav Franěk	Building-Investment, s.r.o. Doubovice 40, 387 35 Doubovice u Strakonice mobil: 602 145 242, 731 406 007 email: info@build-in.cz www.build-in.cz
Úřad územního plánování: MěÚ Strakonice		Obec: Přechevice	
Pořizovatel: Městský úřad Strakonice, odbor rozvoje – úřad územního plánování			
Název akce: <b>Územní studie „Z2 Přechevice“</b>		Formát	4xA4
Obsah: Výkres urbanistického řešení		Datum	04/2022
		Arch. číslo	A-1720
		Účel	ÚS
		Měřítko	1:1000
		Číslo výkresu	B.1