ÚPLNÉ ZNĚNÍ PO ZMĚNĚ č.1 ÚZEMNÍHO PLÁNU PŘEŠŤOVICE • HLAVNÍ VÝKRES • měřítko 1 : 5 000

LEGENDA:

HRANICE, ZNAČENÍ

stav | návrh

- HRANICE SPRÁVNÍHO ÚZEMÍ = ŘEŠENÉ ÚZEMÍ
- HRANICE KATASTRU
- HRANICE ZASTAVĚNÉHO ÚZEMÍ
- PLOCHY PŘESTAVBY
- HRANICE ZASTAVITELNÝCH PLOCH
- T1 — VEŘEJNĚ PROSPĚŠNÉ STAVBY
- NS5 — VEŘEJNĚ PROSPĚŠNÁ OPATŘENÍ

DOPRAVNÍ INFRASTRUKTURA

stav | návrh | územní rezerva

- CPZ-1
- DS1,DS2
- II/... III/...
- D-ÚR
- DS4-DS6

- KORIDOR PLOŠNĚ VYMEZENÝ Z NADŘAZENÉ DOKUMENTACE (ZÚR JčK) - PLOCHA DOPRAVNÍHO KORIDORU - DS/I
- SILNICE I. TŘÍDY
- SILNICE II. TŘÍDY
- SILNICE III. TŘÍDY
- MÍSTNÍ OBSLUŽNÉ A ÚČELOVÉ KOMUNIKACE V NEZASTAVĚNÉM ÚZEMÍ
- CYKLOTRASA

PLOCHY S ROZDÍLNÝM ZPŮSOBEM VYUŽITÍ

stabilizované plochy	plochy změn	územní rezervy	
B	B1 - B18		PLOCHY BYDLENÍ rodinné domy venkovského charakteru
	SV1-SV3		PLOCHY SMÍŠENÉ OBYTNÉ venkovské - bydlení s drobnou výrobou a službami
OV			PLOCHY OBČANSKÉHO VYBAVENÍ veřejná infrastruktura, drobná komerční činnost
OS			PLOCHY OBČANSKÉHO VYBAVENÍ tělovýchova a sport
RI	RI1		PLOCHY REKREACE individuální rekreace
RZ	RZ1-RZ2		PLOCHY REKREACE samostatné zahrady
	VD1		PLOCHY VÝROBY A SKLADOVÁNÍ drobná a řemeslná výroba
VZ			PLOCHY VÝROBY A SKLADOVÁNÍ zemědělská výroba
	ZO1		PLOCHY ZELENĚ ochranná a izolační
PV	PV1-PV10		PLOCHY VEŘEJNÝCH PROSTRANSTVÍ obslužné a pěší komunikace, parkoviště, veřejná zeleň v zastavěném území
	PX1		PLOCHY VEŘEJNÝCH PROSTRANSTVÍ se specifickým využitím - zeleň ochranná a izolační
DS	DS1,DS2		PLOCHY DOPRAVNÍ INFRASTRUKTURY silniční doprava - silnice I. třídy
DS	DS3	D-ÚR	PLOCHY DOPRAVNÍ silniční doprava - silnice II. a III. třídy
DS	DS4-DS6		PLOCHY DOPRAVNÍ INFRASTRUKTURY silniční doprava - místní a účelové komunikace v nezastavěném území
DK			PLOCHY DOPRAVNÍ INFRASTRUKTURY logistická centra
DX			PLOCHY DOPRAVNÍ INFRASTRUKTURY specifické využití - zemědělské letiště
T	T1-T7		PLOCHY TECHNICKÉ INFRASTRUKTURY
NZ			PLOCHY ZEMĚDĚLSKÉ ZPF orná
NZ			PLOCHY ZEMĚDĚLSKÉ ZPF trvalé travní porosty
NS	NS1-NS9		PLOCHY SMÍŠENÉ NEZASTAVĚNÉHO ÚZEMÍ pozemky přirozených a přírodě blízkých ekosystémů
W	W1-W3		PLOCHY VODNÍ A VODOHOSPODÁŘSKÉ vodní plochy a toky
WM			PLOCHY VODNÍ A VODOHOSPODÁŘSKÉ zamokřené pozemky
	WP1-WP4		PLOCHY VODNÍ A VODOHOSPODÁŘSKÉ protipovodňová a protierozní opatření
NL			PLOCHY LESNÍ

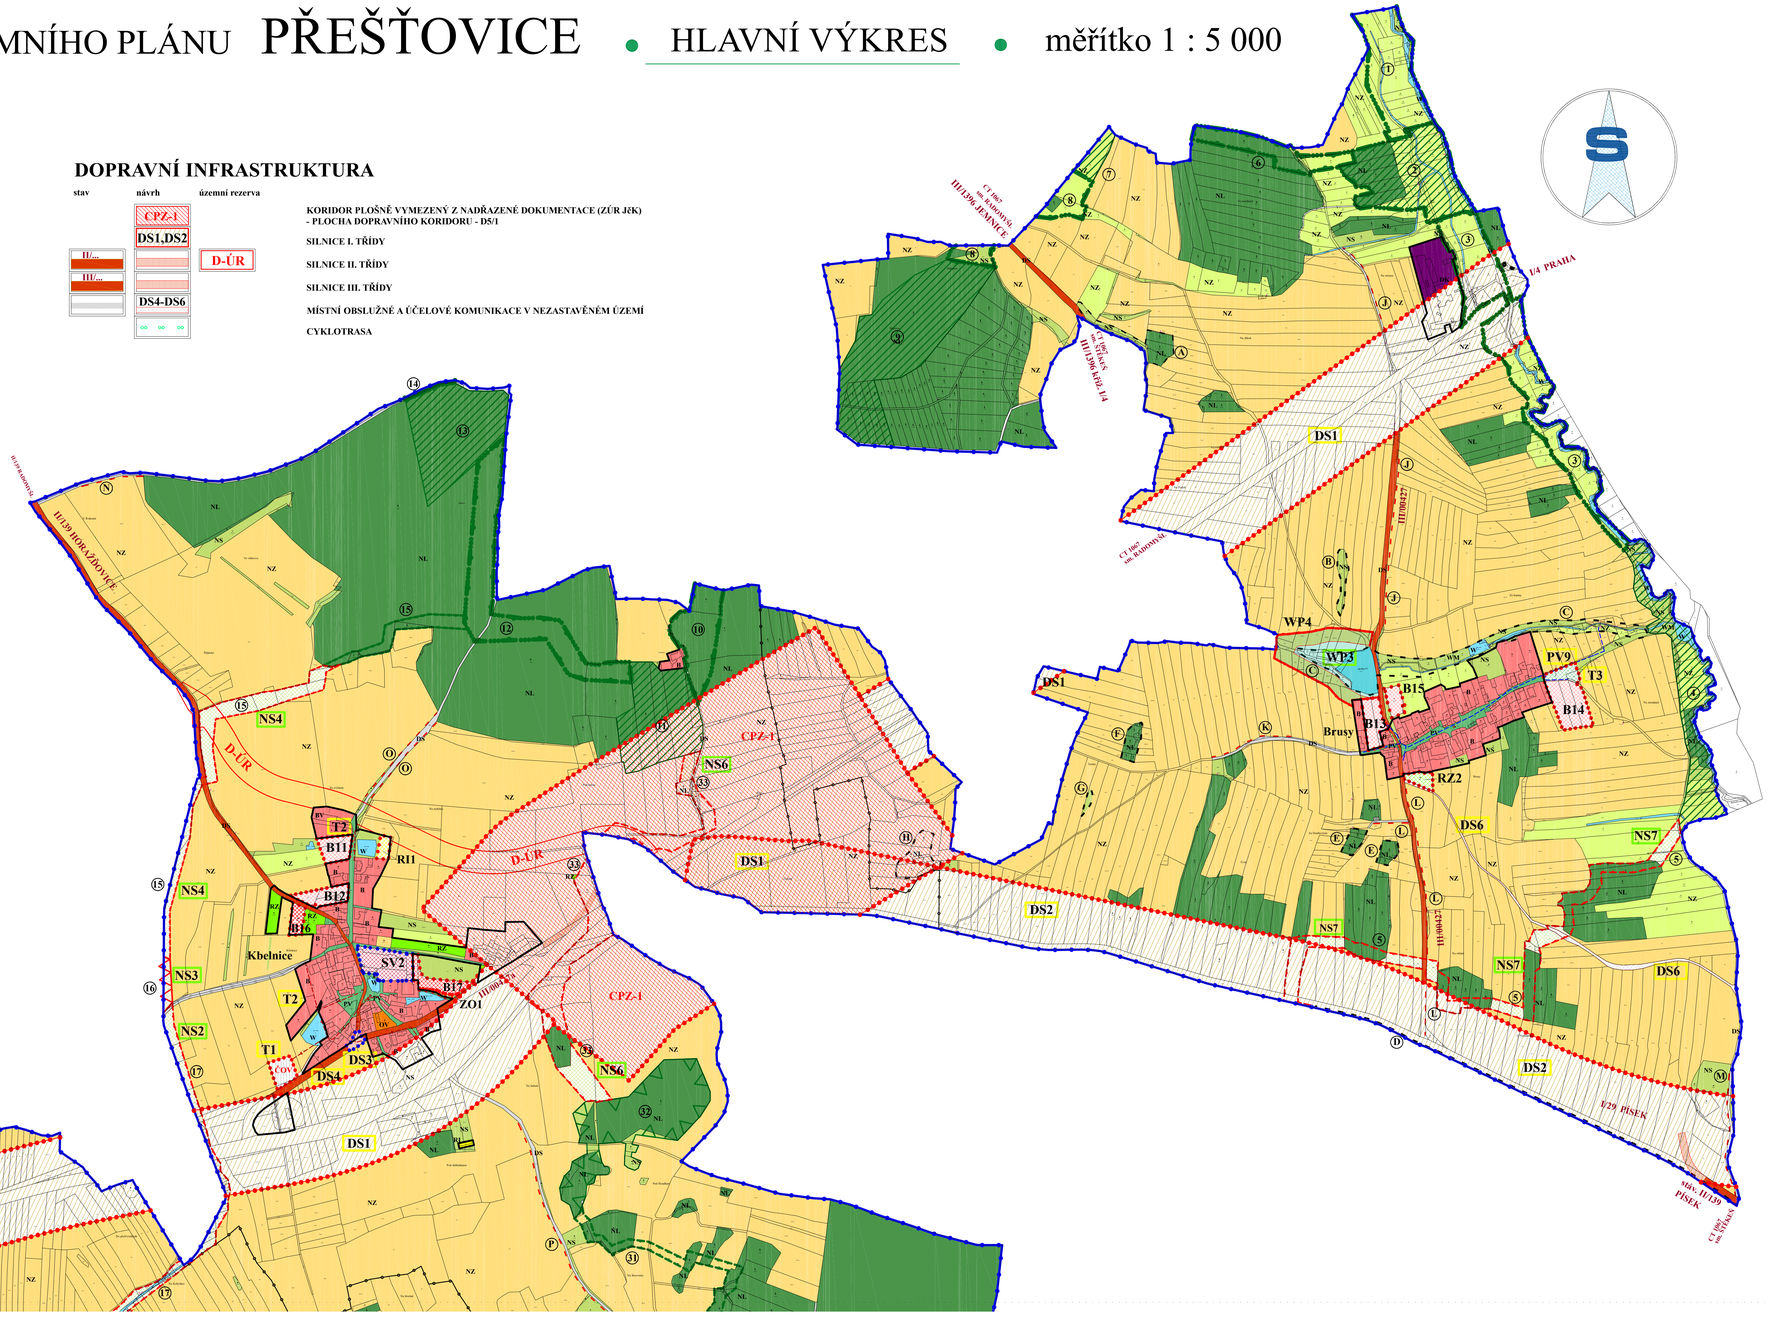
S
I/4 PRAHA
CT 1067
ulic. RADOMYŠL
III/13962 JEMNICE
CT 1067
ulic. RADOMYŠL
III/13962 MIRAŽ
III/00427
III/00427
III/00427