


koordinální výkres
odůvodnění změny č. 1 územního plánu Radomyšl

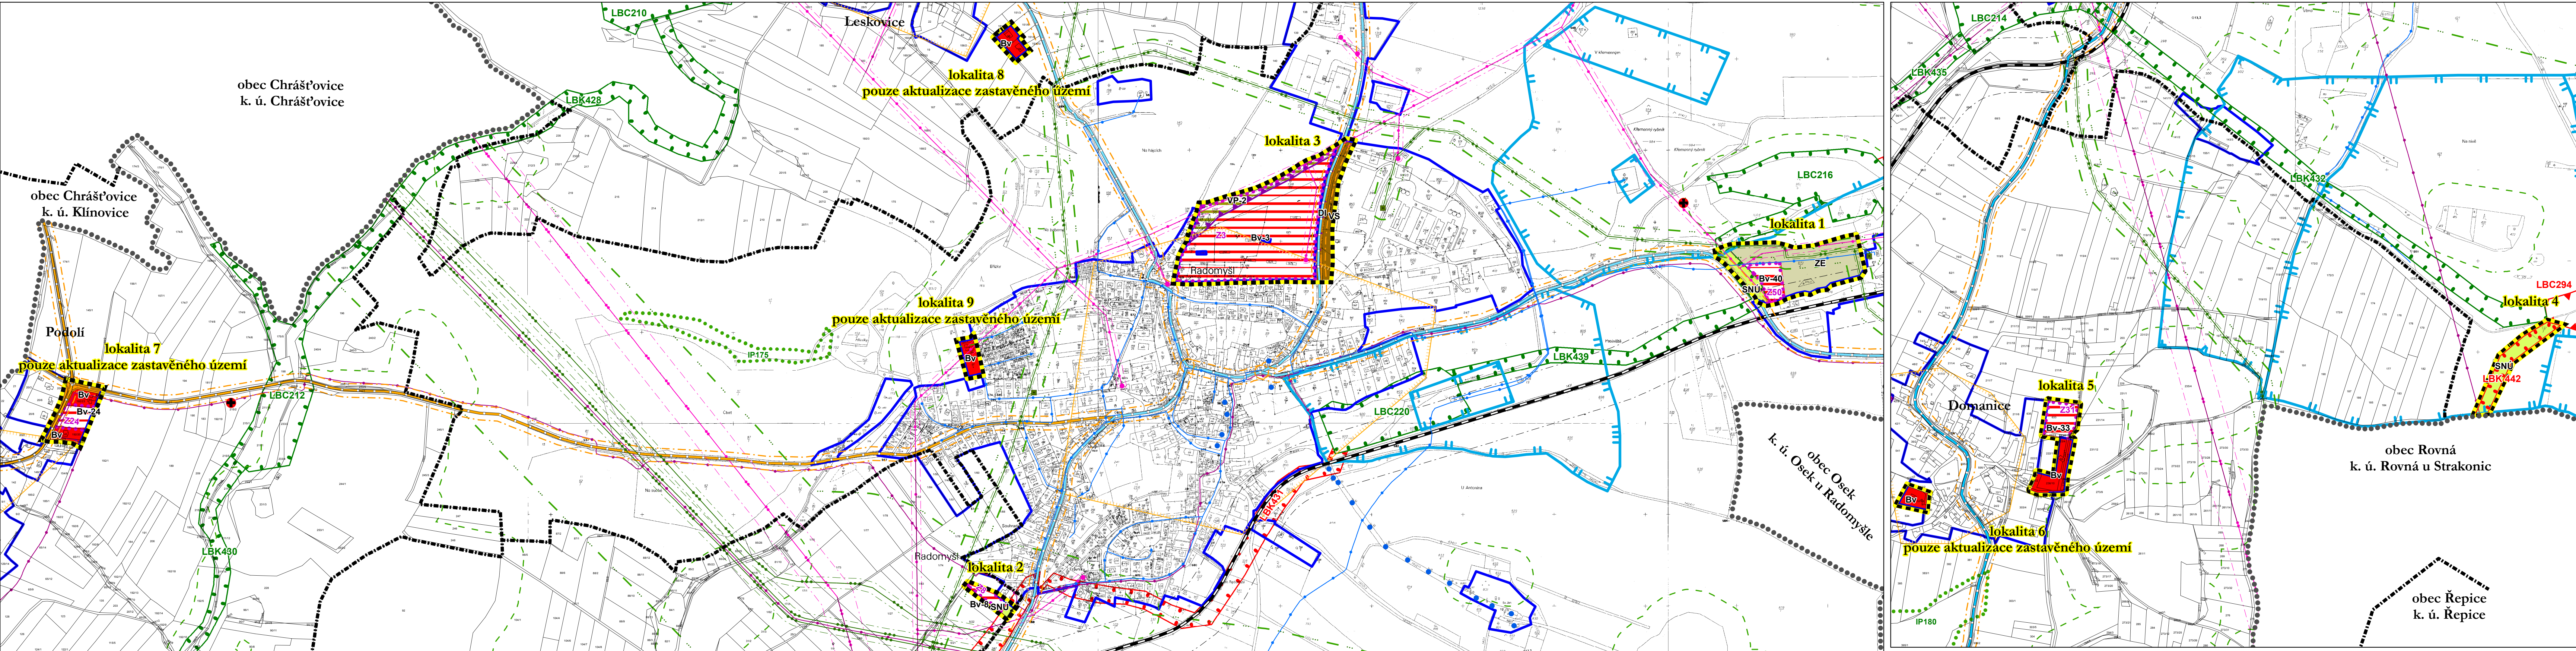

Legenda

- správní území obce
- hranice katastrálních území
- řešená území změny č. 1
- zastavěné území k 1. 9. 2014
- zastavitelná plocha
- maximální hranice negativních vlivů

ÚSES

- lokální biocentrum - stav
- lokální biokoridor - stav
- lokální biocentrum - návrh
- lokální biokoridor - návrh
- interakční prvek

limity a další limitující skutečnosti

- elektrická stanice
- komunikační vedení
- elektrické vedení VNN
- elektrické vedení VN
- ochranné pásmo elektrizační soustavy
- plynový objekt
- plynovod VVTL
- plynovod VTL
- ochranné pásmo plynovodu
- bezpečnostní pásmo plynovodu
- vodovod včetně ochranného pásma
- ochranné pásmo vodního zdroje 2b
- ochranné pásmo vodního zdroje 2a
- stará ekologická zátěž
- nemovitá kulturní památka
- ochranné pásmo silnice
- silnice II. třídy
- silnice III. třídy
- železniční dráha
- ochranné pásmo železniční dráhy
- území s archeologickými nálezy
- vzdálenost 50 m od okraje lesa

plochy
stabilizované

- BV
- DI
- VS
- ZE
- SNU

plochy
změn

- BV-1
- VP-1

C - koordinální výkres
odůvodnění změny č. 1 územního plánu Radomyšl

Záznam o účinnosti	
vydávající orgán: Zastupitelstvo městyse Radomyšl	datum nabytí účinnosti:
oprávněná úřední osoba pořizovatele jméno a příjmení: Ing. Vladimír Smolka funkce: pracovník společnosti UPLAN s.r.o., která vykonává dočasně plánovací činnost podpis:	otisk úředního razítka pořizovatele
Za Úřad městyse Radomyšl: jméno a příjmení: Ing. Luboš Peterka funkce: starosta městyse Radomyšl podpis:	
UPLAN s.r.o. Vlašatel 21, 392 01 Sobotka	razítko projektant
datum vyhotovení: prosinec 2014	
vypřisahal: Ing. Vladimír Smolka Ing. Vlasta Bráňková	
odpovědný projektant: Ing. arch. Jaroslav Poláček	
číslo parčí:	