koordinační výkres

změna č. 2 územního plánu Radomyšl

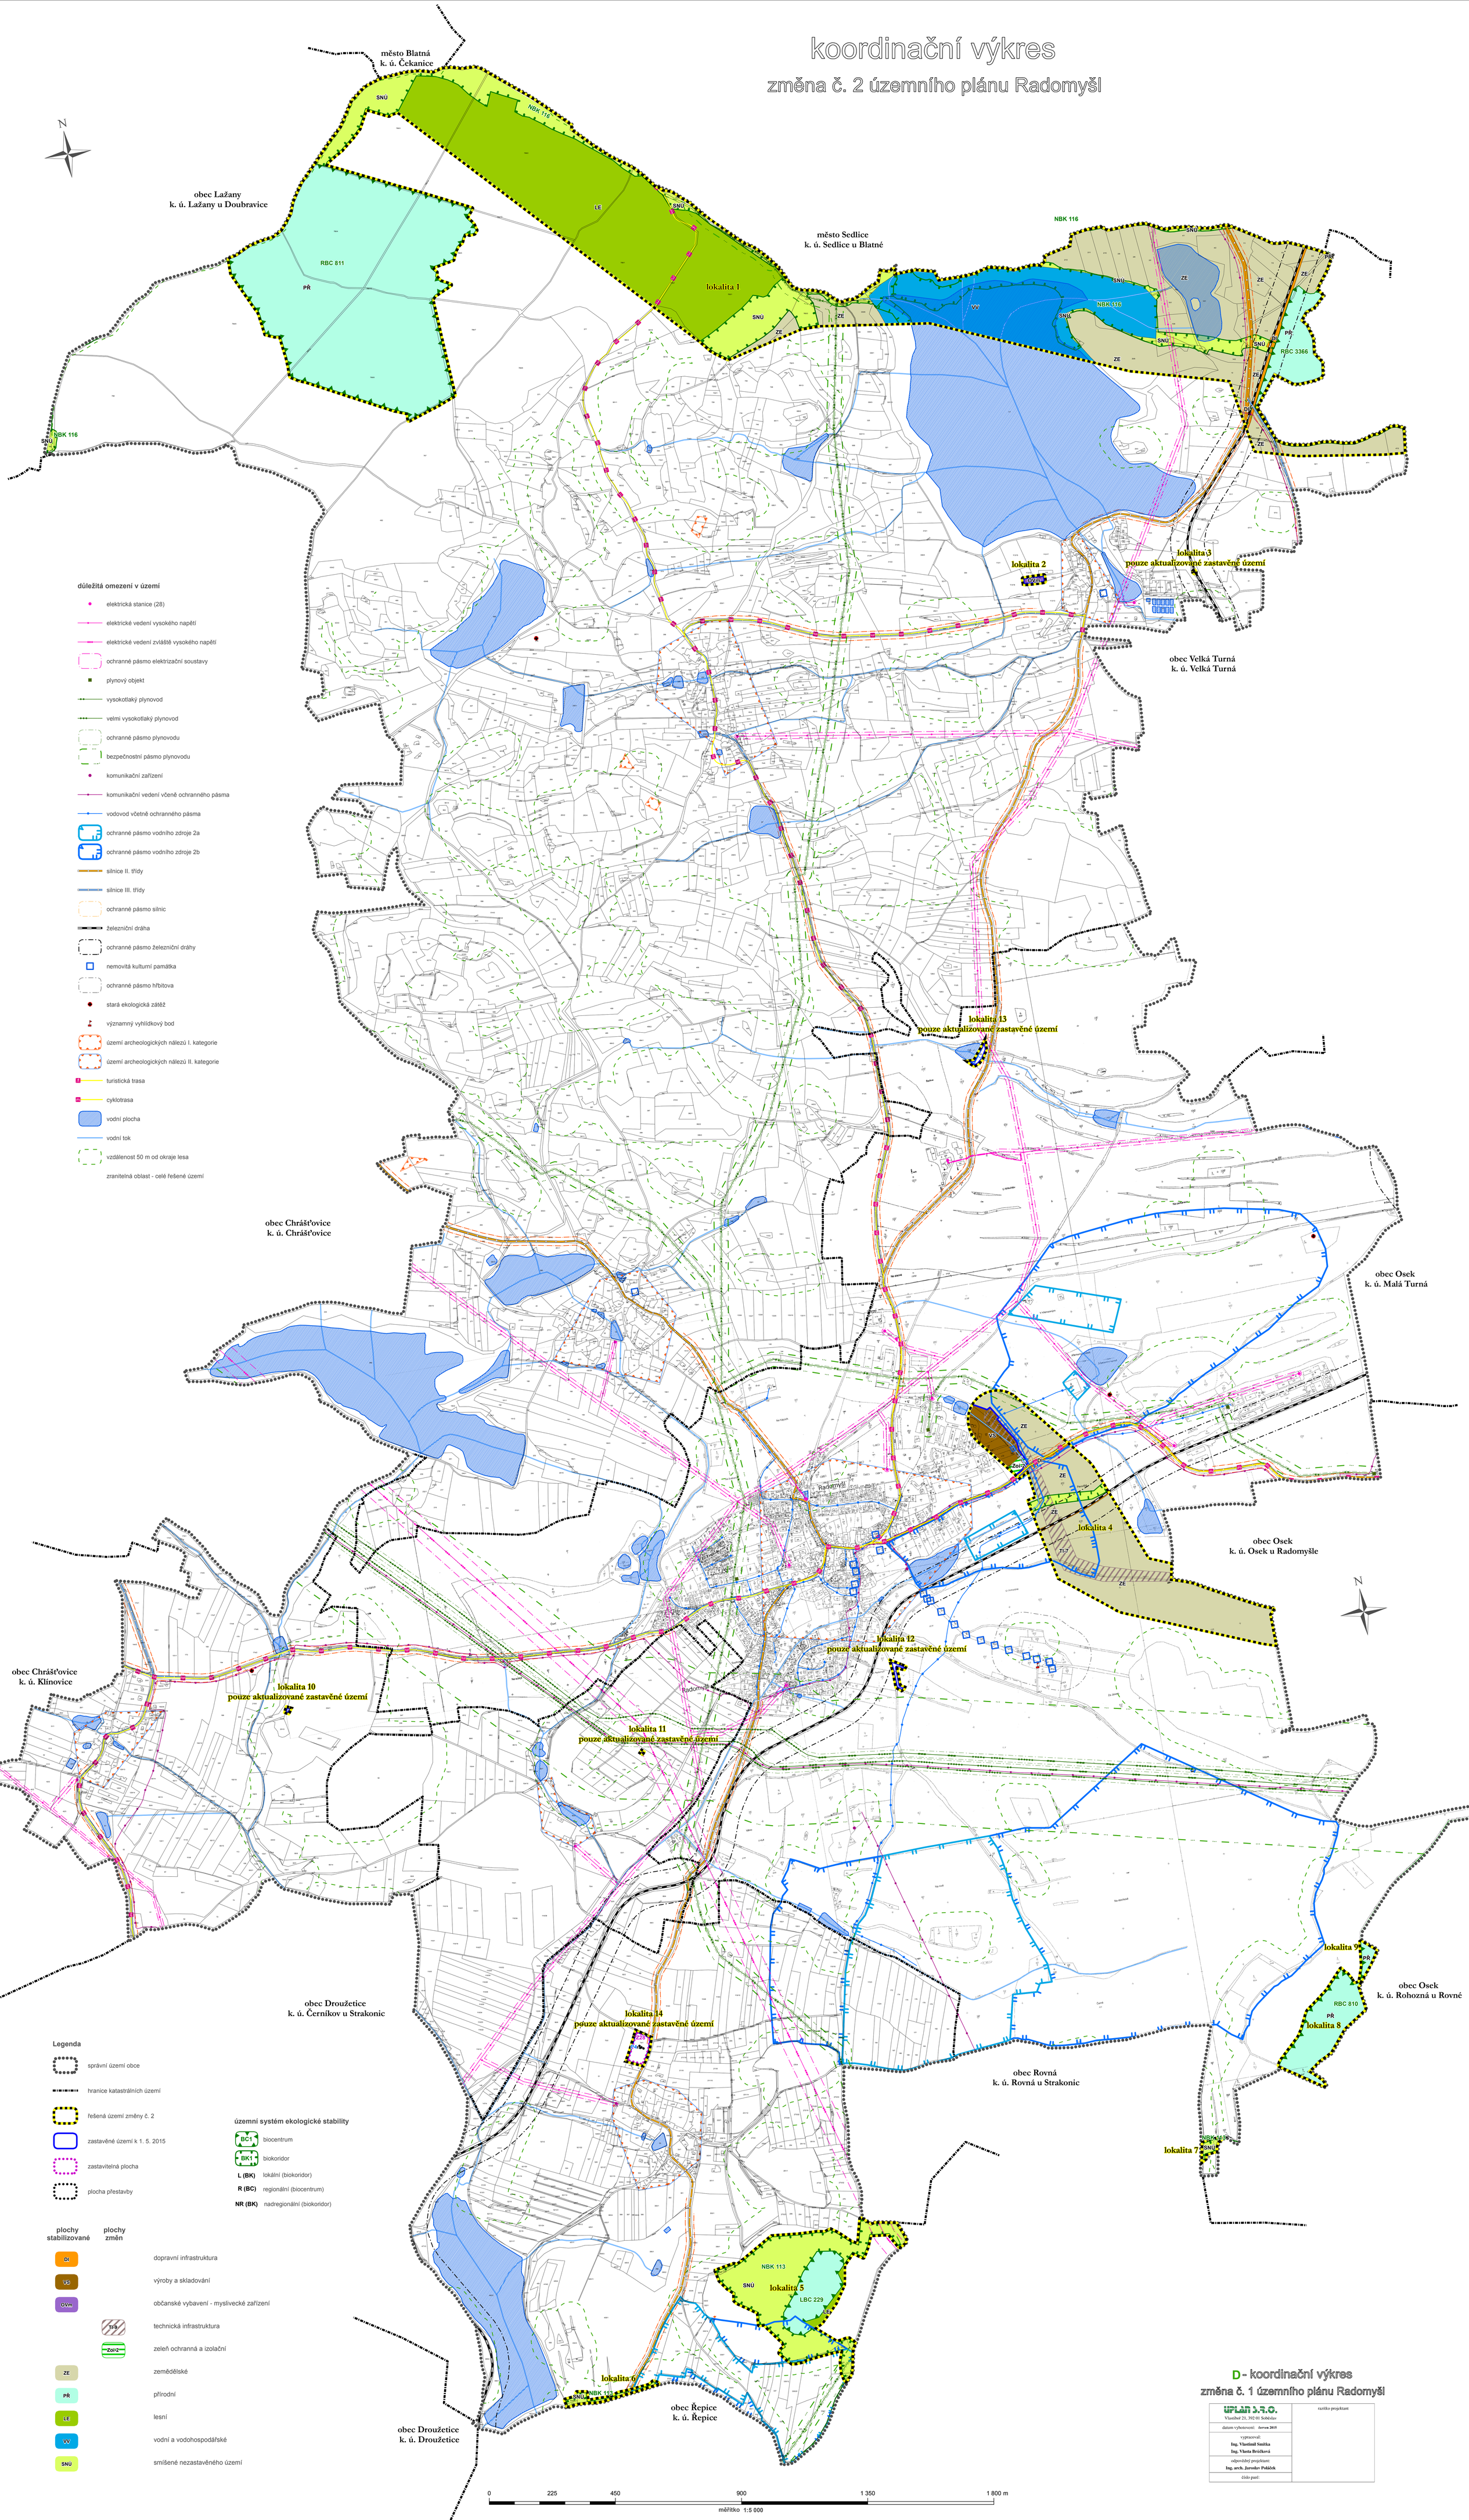

důležitá omezení v území

- elektrická stanice (28)
- elektrické vedení vysokého napětí
- elektrické vedení zvláště vysokého napětí
- ochranné pásmo elektrizační soustavy
- plynový objekt
- vysokotlaký plynovod
- velmi vysokotlaký plynovod
- ochranné pásmo plynovodu
- bezpečnostní pásmo plynovodu
- komunikační zařízení
- komunikační vedení včetně ochranného pásma
- vodovod včetně ochranného pásma
- ochranné pásmo vodního zdroje 2a
- ochranné pásmo vodního zdroje 2b
- silnice II. třídy
- silnice III. třídy
- ochranné pásmo silnic
- železniční dráha
- ochranné pásmo železniční dráhy
- nemovitá kulturní památka
- ochranné pásmo hřbitova
- stará ekologická zátěž
- významný vyhlídkový bod
- území archeologických nálezů I. kategorie
- území archeologických nálezů II. kategorie
- turistická trasa
- cyklotrasa
- vodní plocha
- vodní tok
- vzdálenost 50 m od okraje lesa
- zranitelná oblast - celé řešené území

Legenda

- správní území obce
- hranice katastrálních území
- řešená území změny č. 2
- zastavěné území k 1. 5. 2015
- zastavitelná plocha
- plocha přestavby

územní systém ekologické stability

- BC1 biocentrum
- BK1 biokoridor
- L (BK) lokální (biokoridor)
- R (BC) regionální (biocentrum)
- NR (BK) nadregionální (biokoridor)

plochy stabilizované	plochy změn	
DI		dopravní infrastruktura
VS		výroby a skladování
OVm		občanské vybavení - myslivecké zařízení
	TI-9	technická infrastruktura
	Zol-2	zeleň ochranná a izolační
ZE		zemědělské
PŘ		přírodní
LE		lesní
VV		vodní a vodohospodářské
SNÚ		smíšené nezastavěného území

0 225 450 900 1 350 1 800 m

měřítko 1:5 000

D - koordinační výkres

změna č. 1 územního plánu Radomyšl

ÚPLAN S.R.O. Vlastiboř 21, 392 01 Soběslav	razítko projektant
datum vyhotovení: červen 2015	
vypracoval: Ing. Vlastimil Smitka, Ing. Vlasta Brůčková	
odpovědný projektant: Ing. arch. Jaroslav Poláček	
číslo paré:	