


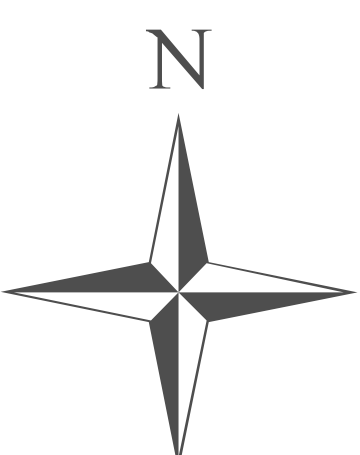

koordinální výkres výřez sídlo Radomyšl

odůvodnění územního plánu Radomyšl


G1

INTEGROVANÝ
OPERAČNÍ
PROGRAM

EVROPSKÁ UNIE
EVROPSKÝ FOND PRO REGIONÁLNÍ ROZVOJ
ŠANCE PRO VÁŠ ROZVOJ

MINISTERSTVO
REGIONÁLNÍHO ROZVOJE

Návrh územního plánu městyse Radomyšl byl spolufinancován z prostředků Evropské unie, Evropského fondu pro regionální rozvoj v rámci Integrovaného operačního programu
Projekt č. CZ.1.06/5.3.00/08.06240 Územní plán městyse Radomyšl
www.strukturalni-fondy.cz/lop

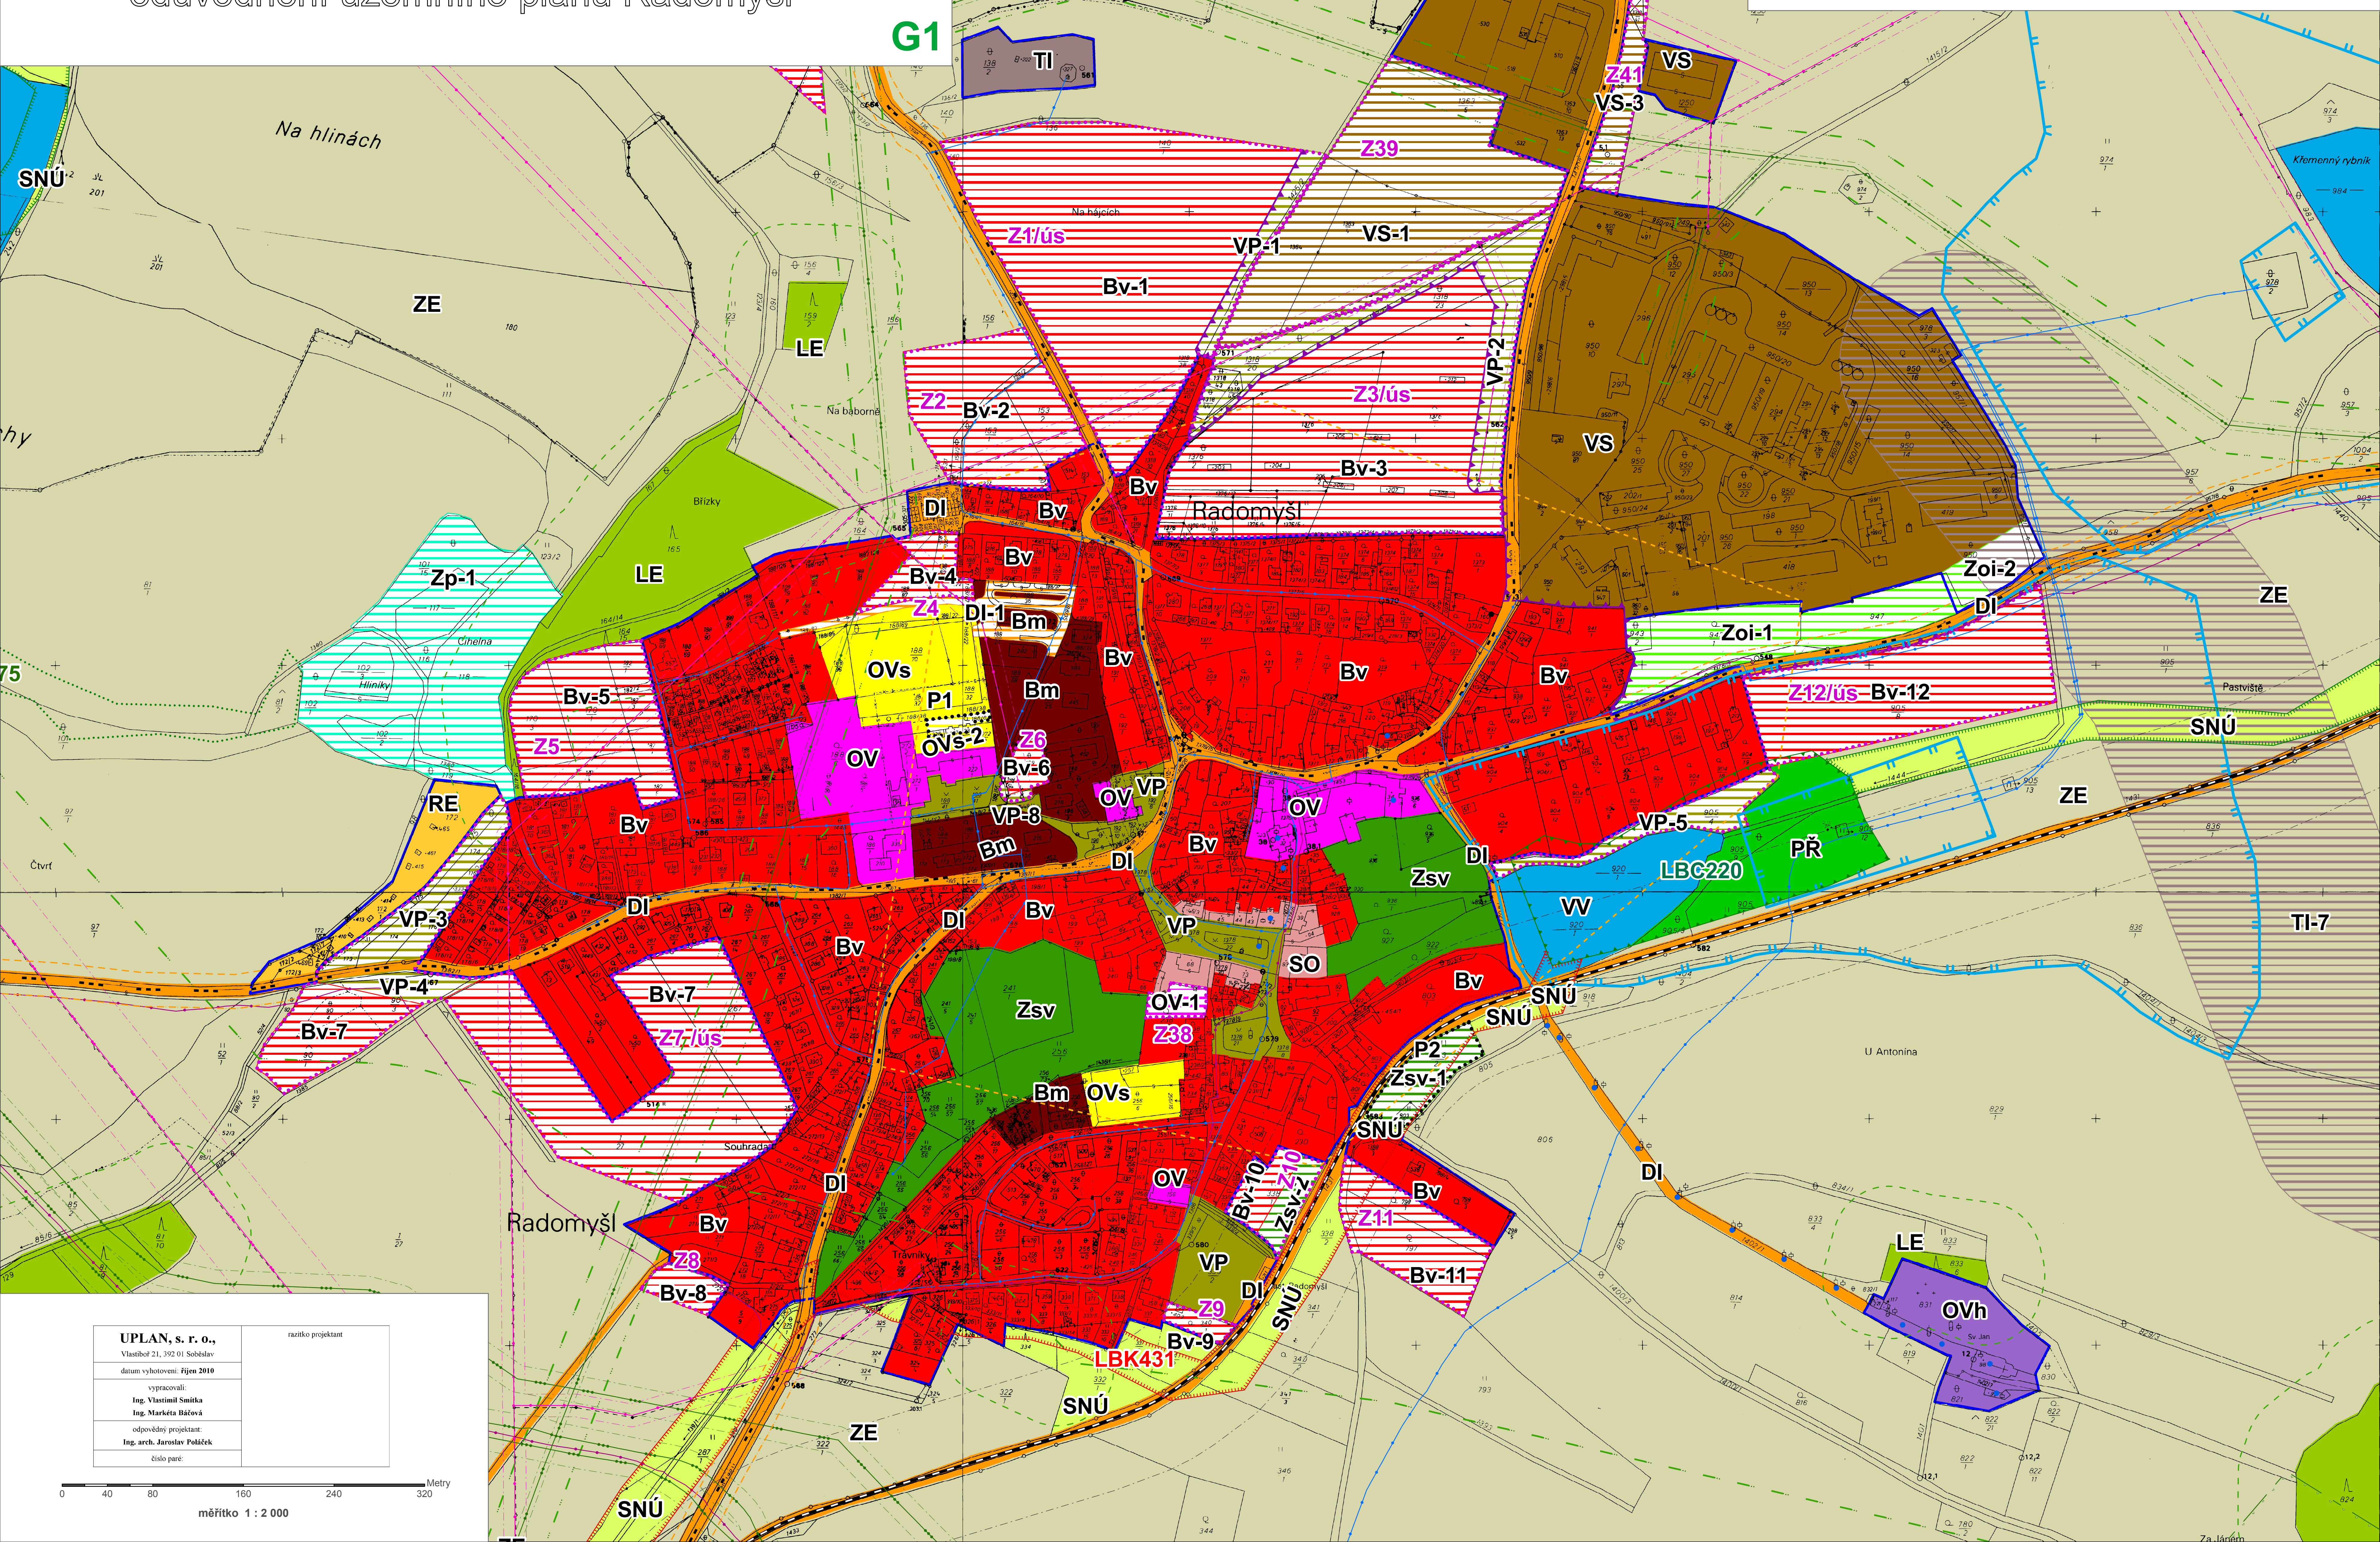

UPLAN, s. r. o., Vlastibot 21, 392 01 Soběslav	razítko projektant
datum vyhotovení: říjen 2010	
vypracovali: Ing. Vlastimil Smítka Ing. Markéta Bálková	
odpovědný projektant: Ing. arch. Jaroslav Poláček	
číslo paré:	

0 40 80 160 240 320 Metry
měřítko 1 : 2 000