


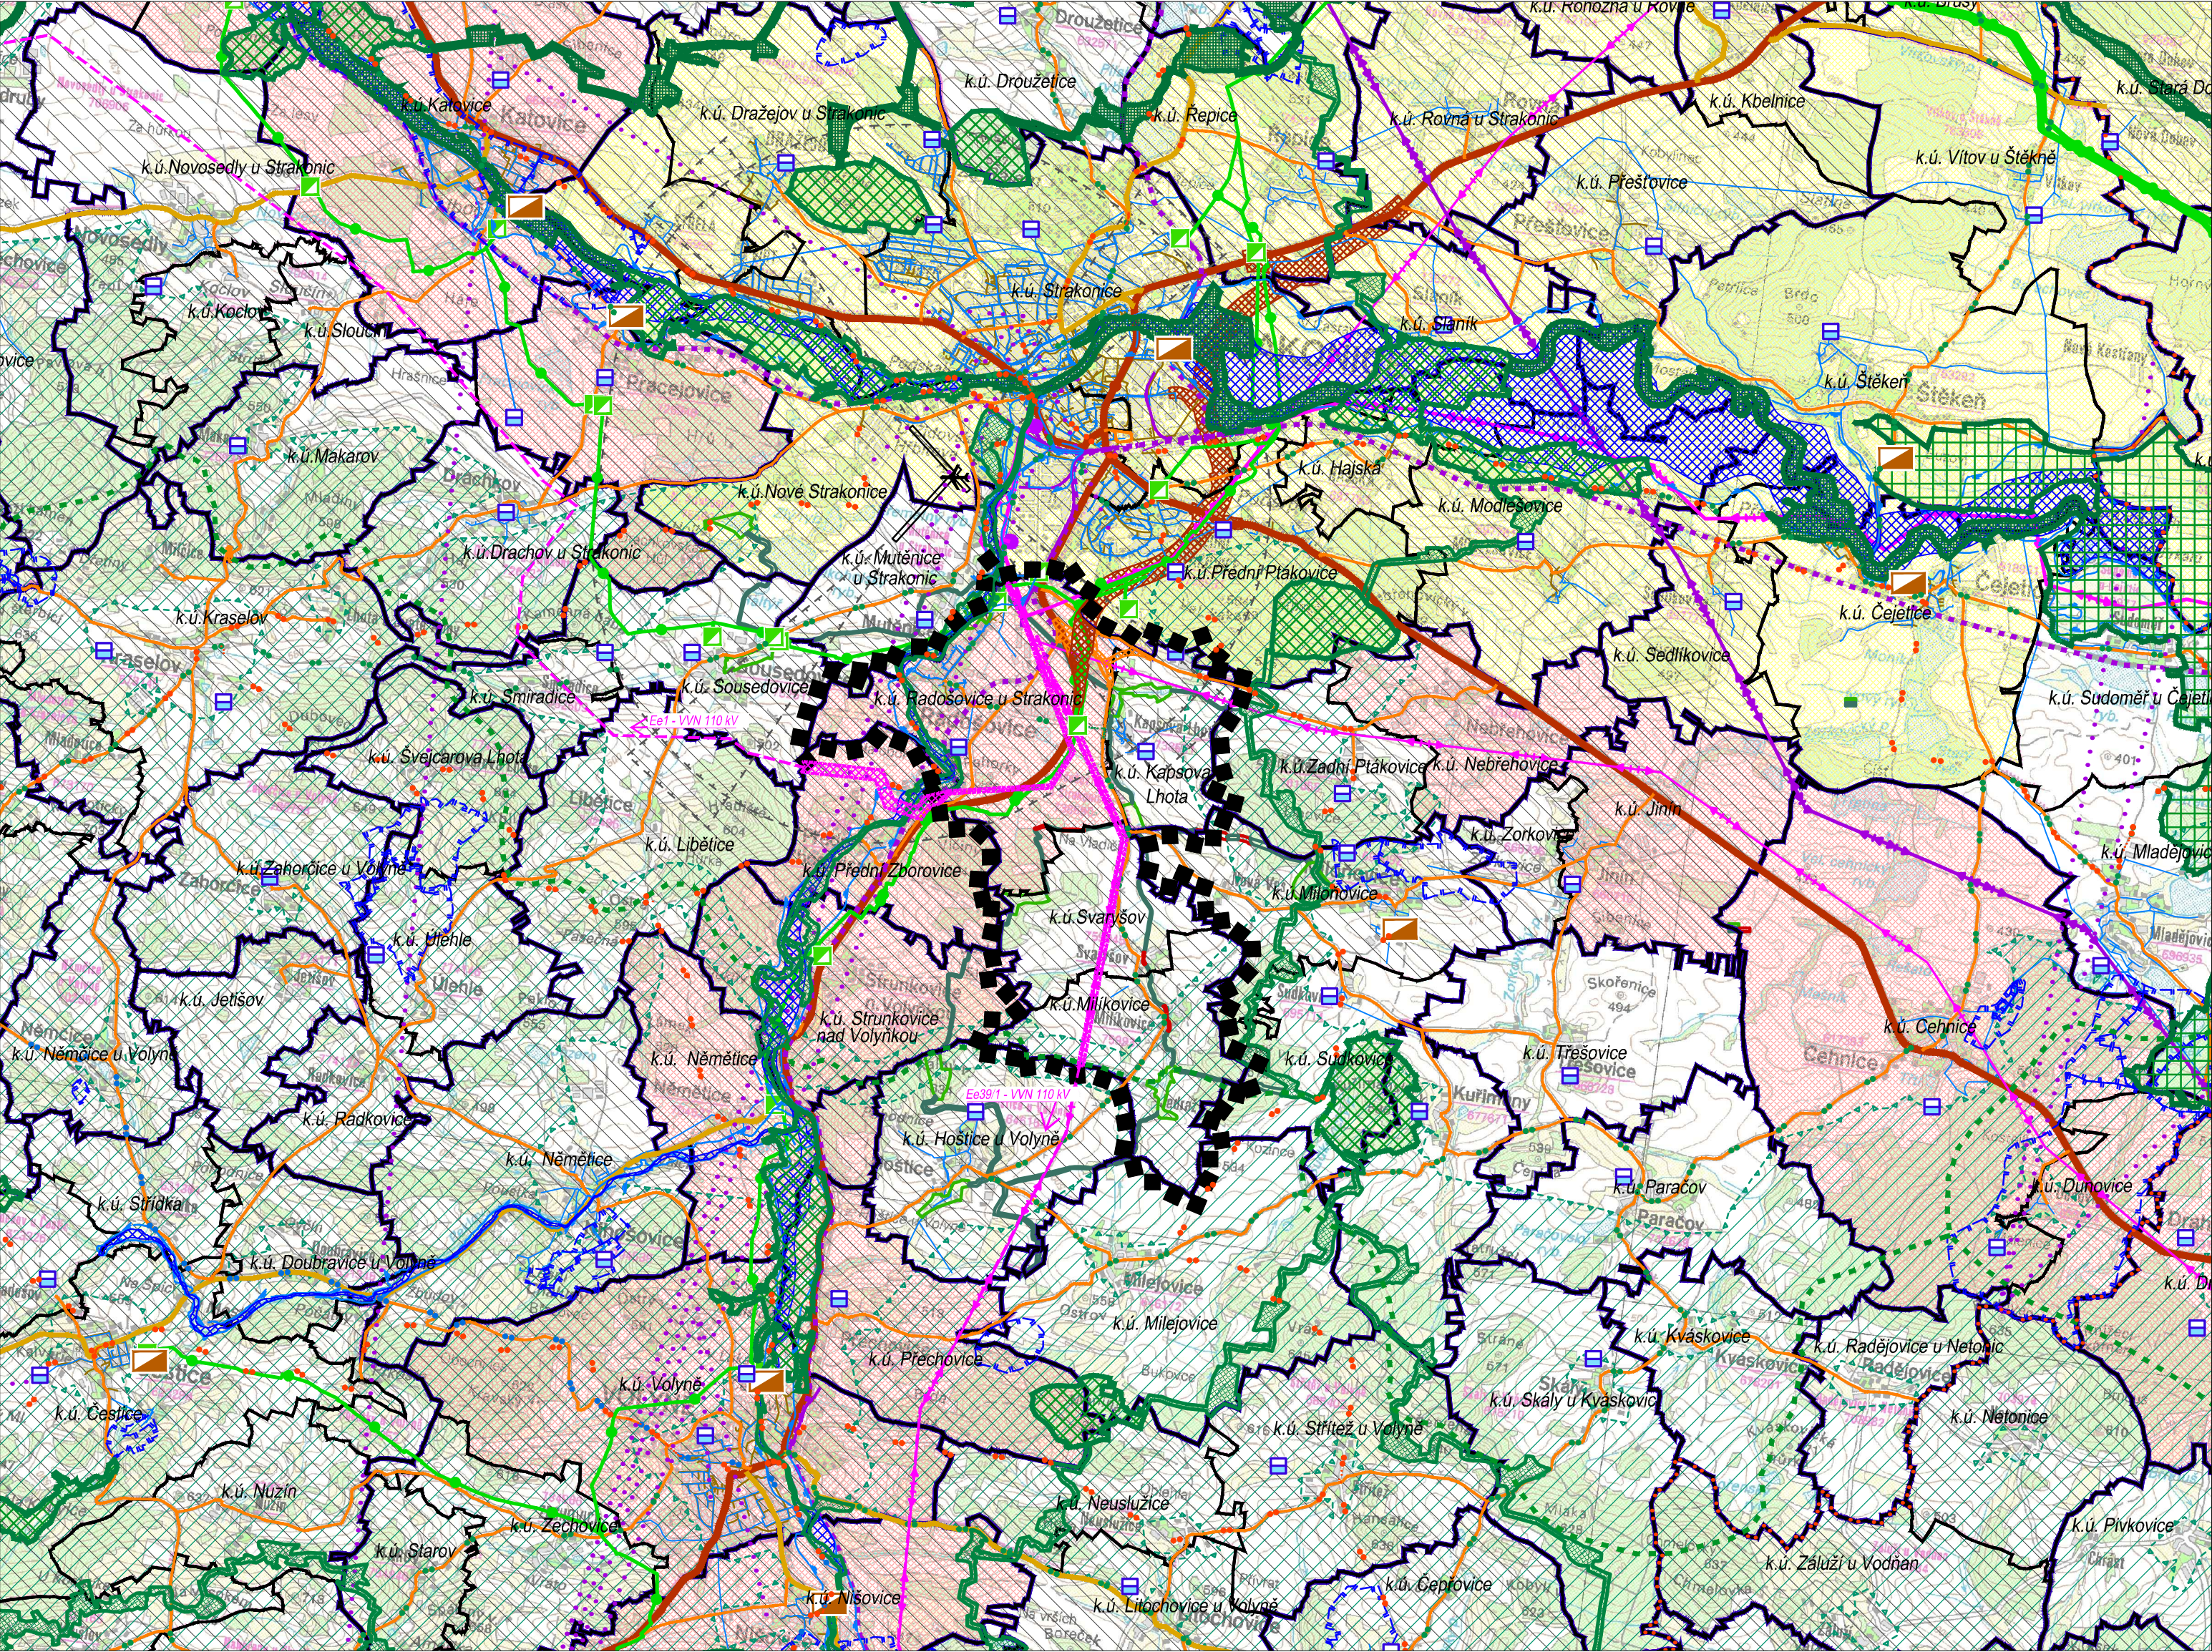

LEGENDA

HRANICE A ZNAČENÍ	
■ ■ ■ ■	HRANICE ŘEŠENÉHO ÚZEMÍ ÚP KOCELOVICE
• • • •	HRANICE SPRÁVNÍCH OBVODŮ OBCÍ S ROZŠ. PŮSOBNOSTÍ
—	HRANICE SPRÁVNÍHO ÚZEMÍ OBCÍ
k.ú. Milíkovice	HRANICE A NÁZEV KATASTRÁLNÍHO ÚZEMÍ

DOPRAVNÍ A TECH. INFRASTRUKTURA	
STAV	NÁVRH
—	SILNICE I. TŘÍDY
—	SILNICE II. TŘÍDY
—	SILNICE III. TŘÍDY
• •	CYKLISTICKÁ TRASA III. TŘÍDY
• •	CYKLISTICKÁ TRASA REGIONÁLNÍ
• •	TURISTICKÁ TRASA
—	ŽELEZNICE
—	VLEČKA

ZÁSOBOVÁNÍ VODOU	
STAV	NÁVRH
—	VODOVODNÍ ŘAD
—	KANALIZAČNÍ ŘAD
■	VODOJEM
■	ČISTIŘNA ODPADNÍCH VOD

EL. ENERGETIKA A SPOJE	
STAV	NÁVRH
—	VENKOVNÍ VEDENÍ VVN - 400 kV
—	VENKOVNÍ VEDENÍ VVN - 110 kV
●	ELEKTRICKÉ STANICE ROZVODNÉ SÍTĚ
• • • •	RADIOVÉ SMĚROVÉ SPOJE

ZÁSOBOVÁNÍ TEPEM A PLYNEM	
STAV	NÁVRH
—	PLYNOVOD VELMI VYSOKOTLAKÉHO
—	PLYNOVOD VTL
■	REGULAČNÍ STANICE VTL PLYNOVODU

OCHRANA PŘED ZÁPLAVAMI	
STAV	NÁVRH
■	AKTIVNÍ ZÓNA ZÁPLAVOVÉHO ÚZEMÍ
■	ZÁPLAVOVÉ ÚZEMÍ Q100


OCHRANA PODZEM. A POVRCH. VODNÍCH ZDROJŮ	
STAV	NÁVRH
■	OCHRANNÉ PÁSMO VODNÍHO ZDROJE
■	ZRANITELNÁ OBLAST

OCHRANA DOPRAVNÍ INFRASTRUKTURY	
STAV	NÁVRH
■	OCHRANNÉ PÁSMO LETIŠTĚ SE ZÁKAZEM STAVEB
■	OCHRANNÉ PÁSMO LETIŠTĚ S VÝŠKOVÝM OMEZENÍM STAVEB

ÚSES A OCHRANA PŘÍRODY A KRAJINY	
STAV	NÁVRH
■	BIOKORIDOR NADREGIONÁLNÍ
■	BIOCENTRUM NADREGIONÁLNÍ
■	BIOCENTRUM REGIONÁLNÍ
■	BIOKORIDOR REGIONÁLNÍ
■	BIOCENTRUM LOKÁLNÍ
■	BIOKORIDOR LOKÁLNÍ
■	MIGRAČNĚ VÝZNAMNÁ ÚZEMÍ
■	DÁLKOVÉ MIGRAČNÍ KORIDORY

ROZVOJOVÉ OBLASTI A OSY NADMÍST. VÝZNAMU	
STAV	NÁVRH
■	ROZVOJOVÁ OBLAST NADMÍSTNÍHO VÝZNAMU N-OB1
■	ROZVOJOVÁ OSA NADMÍSTNÍHO VÝZNAMU N-OS1

ZÁZNAM O ÚČINNOSTI	
a) Vydávající správní orgán: Zastupitelstvo obce Radošovice	b) Datum nabytí účinnosti:
c) Oprávněná úřední osoba pořizovatele: jméno a příjmení: Ing. arch. Marta Slámová funkce: vedoucí odboru rozvoje MÚ Strakonice podpis: jméno a příjmení: Rudolf Slavík funkce: starosta obce Radošovice podpis:	Otisk úředního razítka pořizovatele:

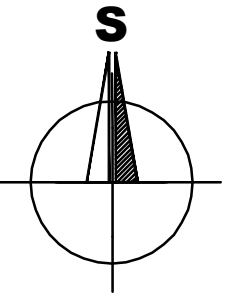

BRŮHA A KRAMPERA, ARCHITEKTI, s.p.o. PROJEKČNÍ A INŽENÝRSKÁ KANCELÁŘ, RIEGROVA 1745/59, 370 01 Č. BUDĚJOVICE tel: 387425213 info@bkarchitekti.cz			
BRŮHA KRAMPERA ARCHITEKTI	VEDOUČÍ PROJEKTANT ING. ARCH. J. BRŮHA	ZODPOVĚDNÝ PROJEKTANT ING. ARCH. J. BRŮHA	KRESLIL IVA KRÝCHOVÁ
	POŘIZOVATEL MĚSTSKÝ ÚŘAD STRAKONICE, ODBOR ROZVOJE – ÚŘAD ÚZEMNÍHO PLÁNOVÁNÍ		
AKCE			ČÍSLO VÝKRESU II.2.
ÚZEMNÍ PLÁN RADOŠOVICE			ČÍSLO PARE
VÝKRES II.2. VÝKRES ŠIRŠÍCH VZTAHŮ			
STUPEŇ OOP	MĚŘITKO 1:50 000	DATUM 01/2016	
FORMÁT 5 x A4	ČÍSLO ZAKÁZKY 14-039.4		