


ÚZEMNÍ PLÁN RADOŠOVICE

ÚPLNÉ ZNĚNÍ VE ZNĚNÍ ZMĚN č. 1 a 3

I. ŘEŠENÍ ÚZEMNÍHO PLÁNU

I.2. HLAVNÍ VÝKRES

KATASTRÁLNÍ ÚZEMÍ:
RADOŠOVICE U STRAKONIC, KAPSOVA LHOTA, SVARYŠOV, MILÍKOVICE
M 1 : 5 000

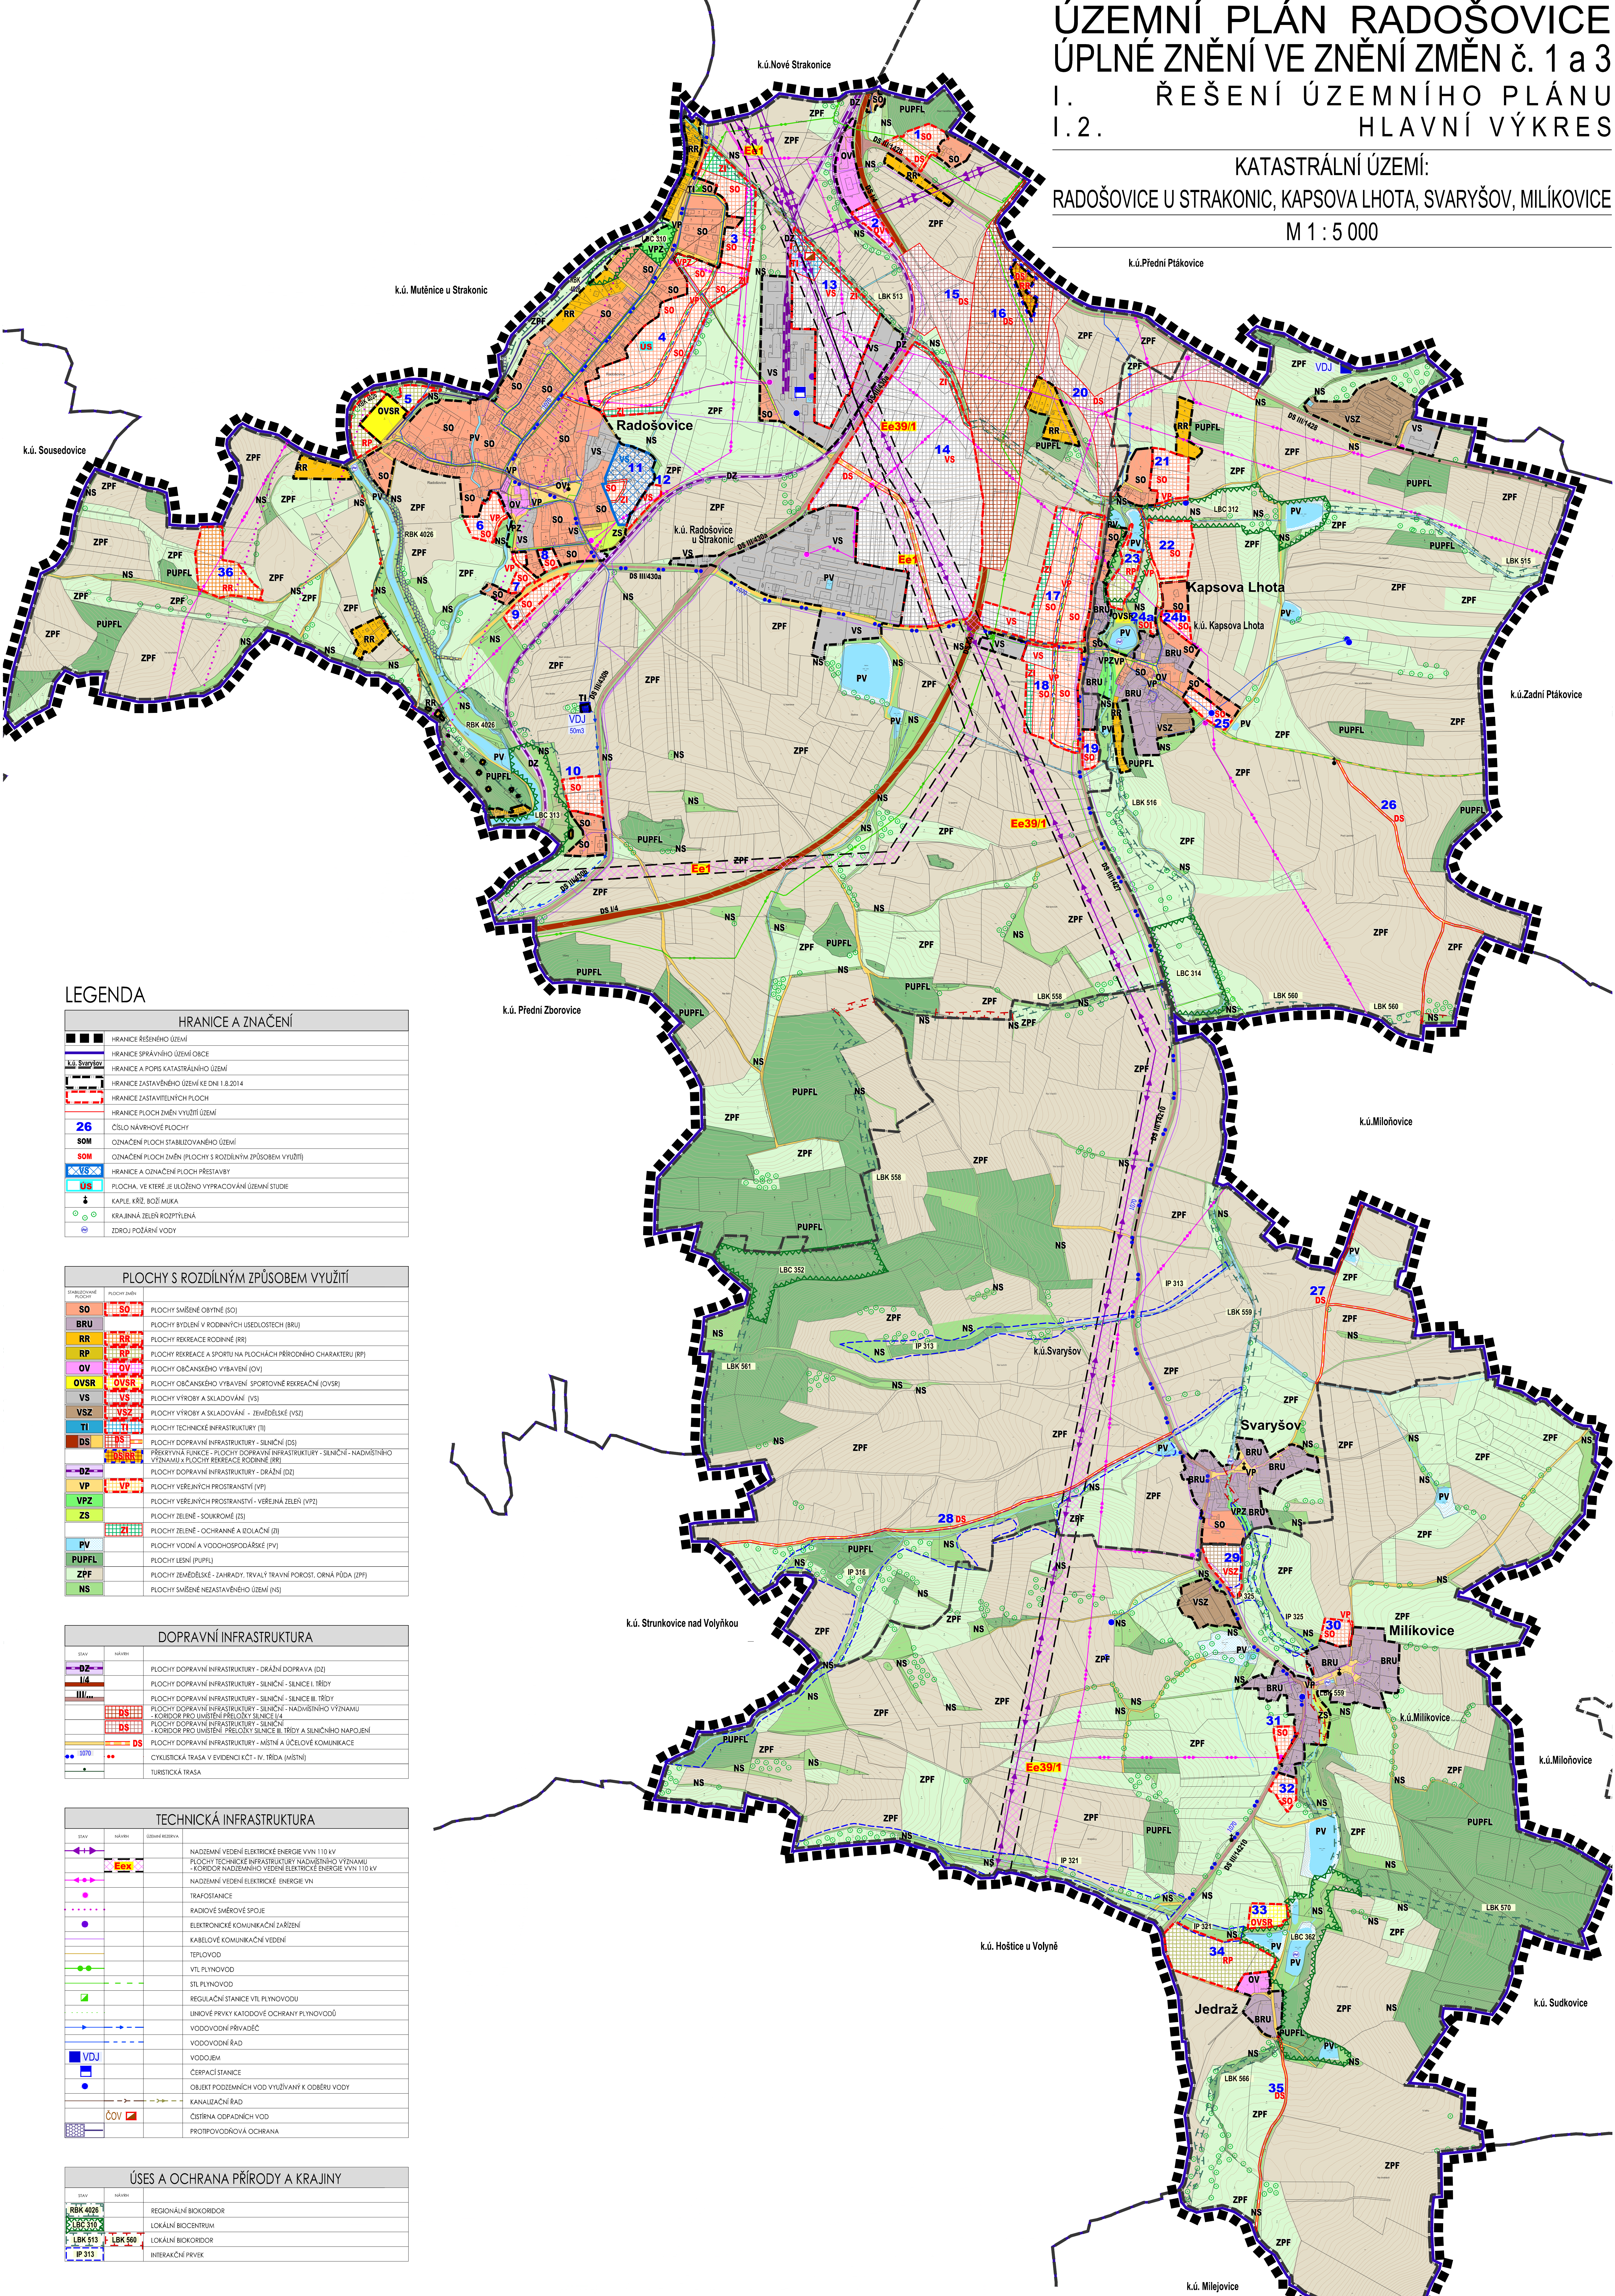

LEGENDA	
HRANICE A ZNAČENÍ	
	HRANICE ŘEŠENÉHO ÚZEMÍ
	HRANICE SPRÁVNÍHO ÚZEMÍ OBCE
	HRANICE A POPIS KATASTRÁLNÍHO ÚZEMÍ
	HRANICE ZASTAVĚNÉHO ÚZEMÍ KE DNI 1.8.2014
	HRANICE ZASTAVITELNÝCH PLOCH
	HRANICE PLOCH ZMĚNY VYUŽITÍ ÚZEMÍ
	ČÍSLO NÁVRHOVÉ PLOCHY
	ODNÁŠENÍ PLOCH STABILIZOVANÉHO ÚZEMÍ
	ODNÁŠENÍ PLOCH ZMĚNY (PLOCHY S ROZDÍLNÝM ZPŮSOBEM VYUŽITÍ)
	HRANICE A ODNÁŠENÍ PLOCH PŘESTAVBY
	PLOCHA, VE KTERÉ JE ULOŽENO VYPRACOVÁNÍ ÚZEMNÍ STUDIE
	KAPLE, KŘŽ, BOŽÍ MUKA
	KRAJINNÁ ZELEN ROZPTYLENÁ
	ZDROJ POŽÁRNÍ VODY


PLOCHY S ROZDÍLNÝM ZPŮSOBEM VYUŽITÍ	
STABILIZOVANÉ PLOCHY	PLOCHY ZMĚNY
	PLOCHY SMÍŠENÉ OBYTNÉ (SO)
	PLOCHY BYDLENÍ V RODINNÝCH ÚSEDOSTECH (BRU)
	PLOCHY REKREACE RODINNÉ (RR)
	PLOCHY REKREACE A SPORTU NA PLOCHÁCH PŘÍRODNÍHO CHARAKTERU (RP)
	PLOCHY OBČANSKÉHO VYBAVENÍ (OV)
	PLOCHY OBČANSKÉHO VYBAVENÍ SPORTOVNĚ REKREAČNÍ (OVSR)
	PLOCHY VÝROBY A SKLADOVÁNÍ (VS)
	PLOCHY VÝROBY A SKLADOVÁNÍ - ZEMĚDĚLSKÉ (VSZ)
	PLOCHY TECHNICKÉ INFRASTRUKTURY (TI)
	PLOCHY DOPRAVNÍ INFRASTRUKTURY - SILNIČNÍ (DS)
	PŘEKYVNÁ FUNKCE - PLOCHY DOPRAVNÍ INFRASTRUKTURY - SILNIČNÍ - NADMÍSTNÍHO VÝZNAMU A PLOCHY REKREACE RODINNÉ (RR)
	PLOCHY DOPRAVNÍ INFRASTRUKTURY - DRÁŽNÍ (DZ)
	PLOCHY VEŘEJNÝCH PROSTRASTVÍ (VP)
	PLOCHY VEŘEJNÝCH PROSTRASTVÍ - VEŘEJNÁ ZELEN (VPZ)
	PLOCHY ZELENÉ - SOUKROMÉ (ZS)
	PLOCHY ZELENÉ - OCHRANNÉ A ISOLAČNÍ (ZI)
	PLOCHY VODNÍ A VODOHOSPODÁŘSKÉ (PV)
	PLOCHY LEŠNÍ (PUPFL)
	PLOCHY ZEMĚDĚLSKÉ - ZAHRADY, TRVALÝ TRÁVNÍ POROST, ORNÁ PŮDA (ZPF)
	PLOCHY SMÍŠENÉ NEZASTAVĚNÉHO ÚZEMÍ (NS)

DOPRAVNÍ INFRASTRUKTURA	
STAV	NAVRH
	PLOCHY DOPRAVNÍ INFRASTRUKTURY - DRÁŽNÍ DOPRAVA (DZ)
	PLOCHY DOPRAVNÍ INFRASTRUKTURY - SILNIČNÍ - SILNICE II. TŘÍDY
	PLOCHY DOPRAVNÍ INFRASTRUKTURY - SILNIČNÍ - SILNICE III. TŘÍDY
	PLOCHY DOPRAVNÍ INFRASTRUKTURY - SILNIČNÍ - NADMÍSTNÍHO VÝZNAMU
	KORIDOR PRO UMÍSTĚNÍ PŘELOŽKY SILNICE I/4
	PLOCHY DOPRAVNÍ INFRASTRUKTURY - SILNIČNÍ - KORIDOR PRO UMÍSTĚNÍ PŘELOŽKY SILNICE III. TŘÍDY A SILNIČNÍHO NÁPOJENÍ
	PLOCHY DOPRAVNÍ INFRASTRUKTURY - MÍSTNÍ A ÚČELOVÉ KOMUNIKACE
	CYKLISTICKÁ TRASA V EVIDENCI KČT - IV. TŘÍDA (MÍSTNÍ)
	TURISTICKÁ TRASA

TECHNICKÁ INFRASTRUKTURA	
STAV	NAVRH
	NADMÍSTNÍ VEDENÍ ELEKTRICKÉ ENERGIE VN 110 kV
	PLOCHY TECHNICKÉ INFRASTRUKTURY NADMÍSTNÍHO VÝZNAMU
	KORIDOR NADMÍSTNÍHO VEDENÍ ELEKTRICKÉ ENERGIE VN 110 kV
	NADMÍSTNÍ VEDENÍ ELEKTRICKÉ ENERGIE VN
	TRAFOSTANICE
	RADIOVÉ SMĚROVÉ SPOJE
	ELEKTRONICKÉ KOMUNIKAČNÍ ZAŘÍZENÍ
	KABELOVÉ KOMUNIKAČNÍ VEDENÍ
	TEPLOVOD
	VTL PLYNOVOD
	STL PLYNOVOD
	REGULAČNÍ STANICE VTL PLYNOVODU
	LINOVÉ PRVKY KATODOVÉ OCHRANY PLYNOVODŮ
	VODOVODNÍ PŘÍVADĚČ
	VODOVODNÍ ŘAD
	VODOJEM
	CERPAČNÍ STANICE
	OBJEKT PODZEMNÍCH VOD VYUŽÍVANÝ K ODČERPU VODY
	KANALIZAČNÍ ŘAD
	OSTŘRNA ODPADNÍCH VOD
	PROTIPOVODŇOVÁ OCHRANA

ÚSES A OCHRANA PŘÍRODY A KRAJINY	
STAV	NAVRH
	REGIONÁLNÍ BIOKORIDOR
	LOKÁLNÍ BIOCENTRUM
	LOKÁLNÍ BIOKORIDOR
	INTERAKČNÍ PRVEK

ZÁZNAM O ÚČINNOSTI	
a) označení správního orgánu, který poslední změnu vydal:	Zastupitelstvo obce Radošovice
b) pořadové číslo změny ÚP: č. 1	c) datum nabytí účinnosti: 06.12.2018
d) pořizovatel:	Městský úřad Strakonice, odbor rozvoje
e) oprávněná úřední osoba pořizovatele:	Velké náměstí 2, 386 21 Strakonice
f) jméno a příjmení:	Ing. arch. Marta Slámová
g) funkce:	vedoucí odboru rozvoje
h) podpis:	
i) jméno a příjmení:	Ing. Hana Ružičková
j) funkce:	starostka obce Radošovice
k) podpis:	

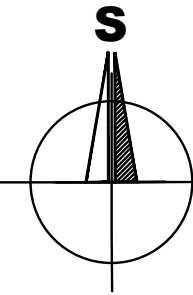

B K A R C H I T E K T I s. r. o.		PROJEKČNÍ A INŽENÝRSKÁ KANCELÁŘ	
PROJEKTANT		PROJEKČNÍ A INŽENÝRSKÁ KANCELÁŘ	
ING. ARCH. JIRÍ BRŮHA		ING. ARCH. JIRÍ BRŮHA	
ING. VĚRA KRAMPERA		ING. VĚRA KRAMPERA	
POŘIZOVATEL		MĚSTSKÝ ÚŘAD STRAKONICE, ODBOR ROZVOJE	
PROJEKTANT		PROJEKČNÍ A INŽENÝRSKÁ KANCELÁŘ	
ING. ARCH. JIRÍ BRŮHA		ING. ARCH. JIRÍ BRŮHA	
ING. VĚRA KRAMPERA		ING. VĚRA KRAMPERA	
POŘIZOVATEL		MĚSTSKÝ ÚŘAD STRAKONICE, ODBOR ROZVOJE	
AMCE	ÚZEMNÍ PLÁN ROZDOŠOVICE		ČÍSLO VÝKRESU
	ÚPLNÉ ZNĚNÍ VE ZNĚNÍ ZMĚN č. 1 a 3		I.2.
L2. HLAVNÍ VÝKRES		ČÍSLO PÁNE	
VÝKRES	ÚPLNÉ ZNĚNÍ (P	ČÍSLO	1:5 000
FORMÁT	A3/A4	ČÍSLO ZÁKAZY	23-003/4
		DATAUM	09/2024