

ÚZEMNÍ PLÁN RADOŠOVICE

ÚPLNÉ ZNĚNÍ VE ZNĚNÍ ZMĚN č. 1 a 3


II. ODŮVODNĚNÍ ÚZEMNÍHO PLÁNU

II.1. KOORDINAČNÍ VÝKRES

KATASTRÁLNÍ ÚZEMÍ:

RADOŠOVICE U STRAKONIC, KAPSOVA LHOTA, SVARYŠOV, MILÍKOVICE

M 1 : 5 000

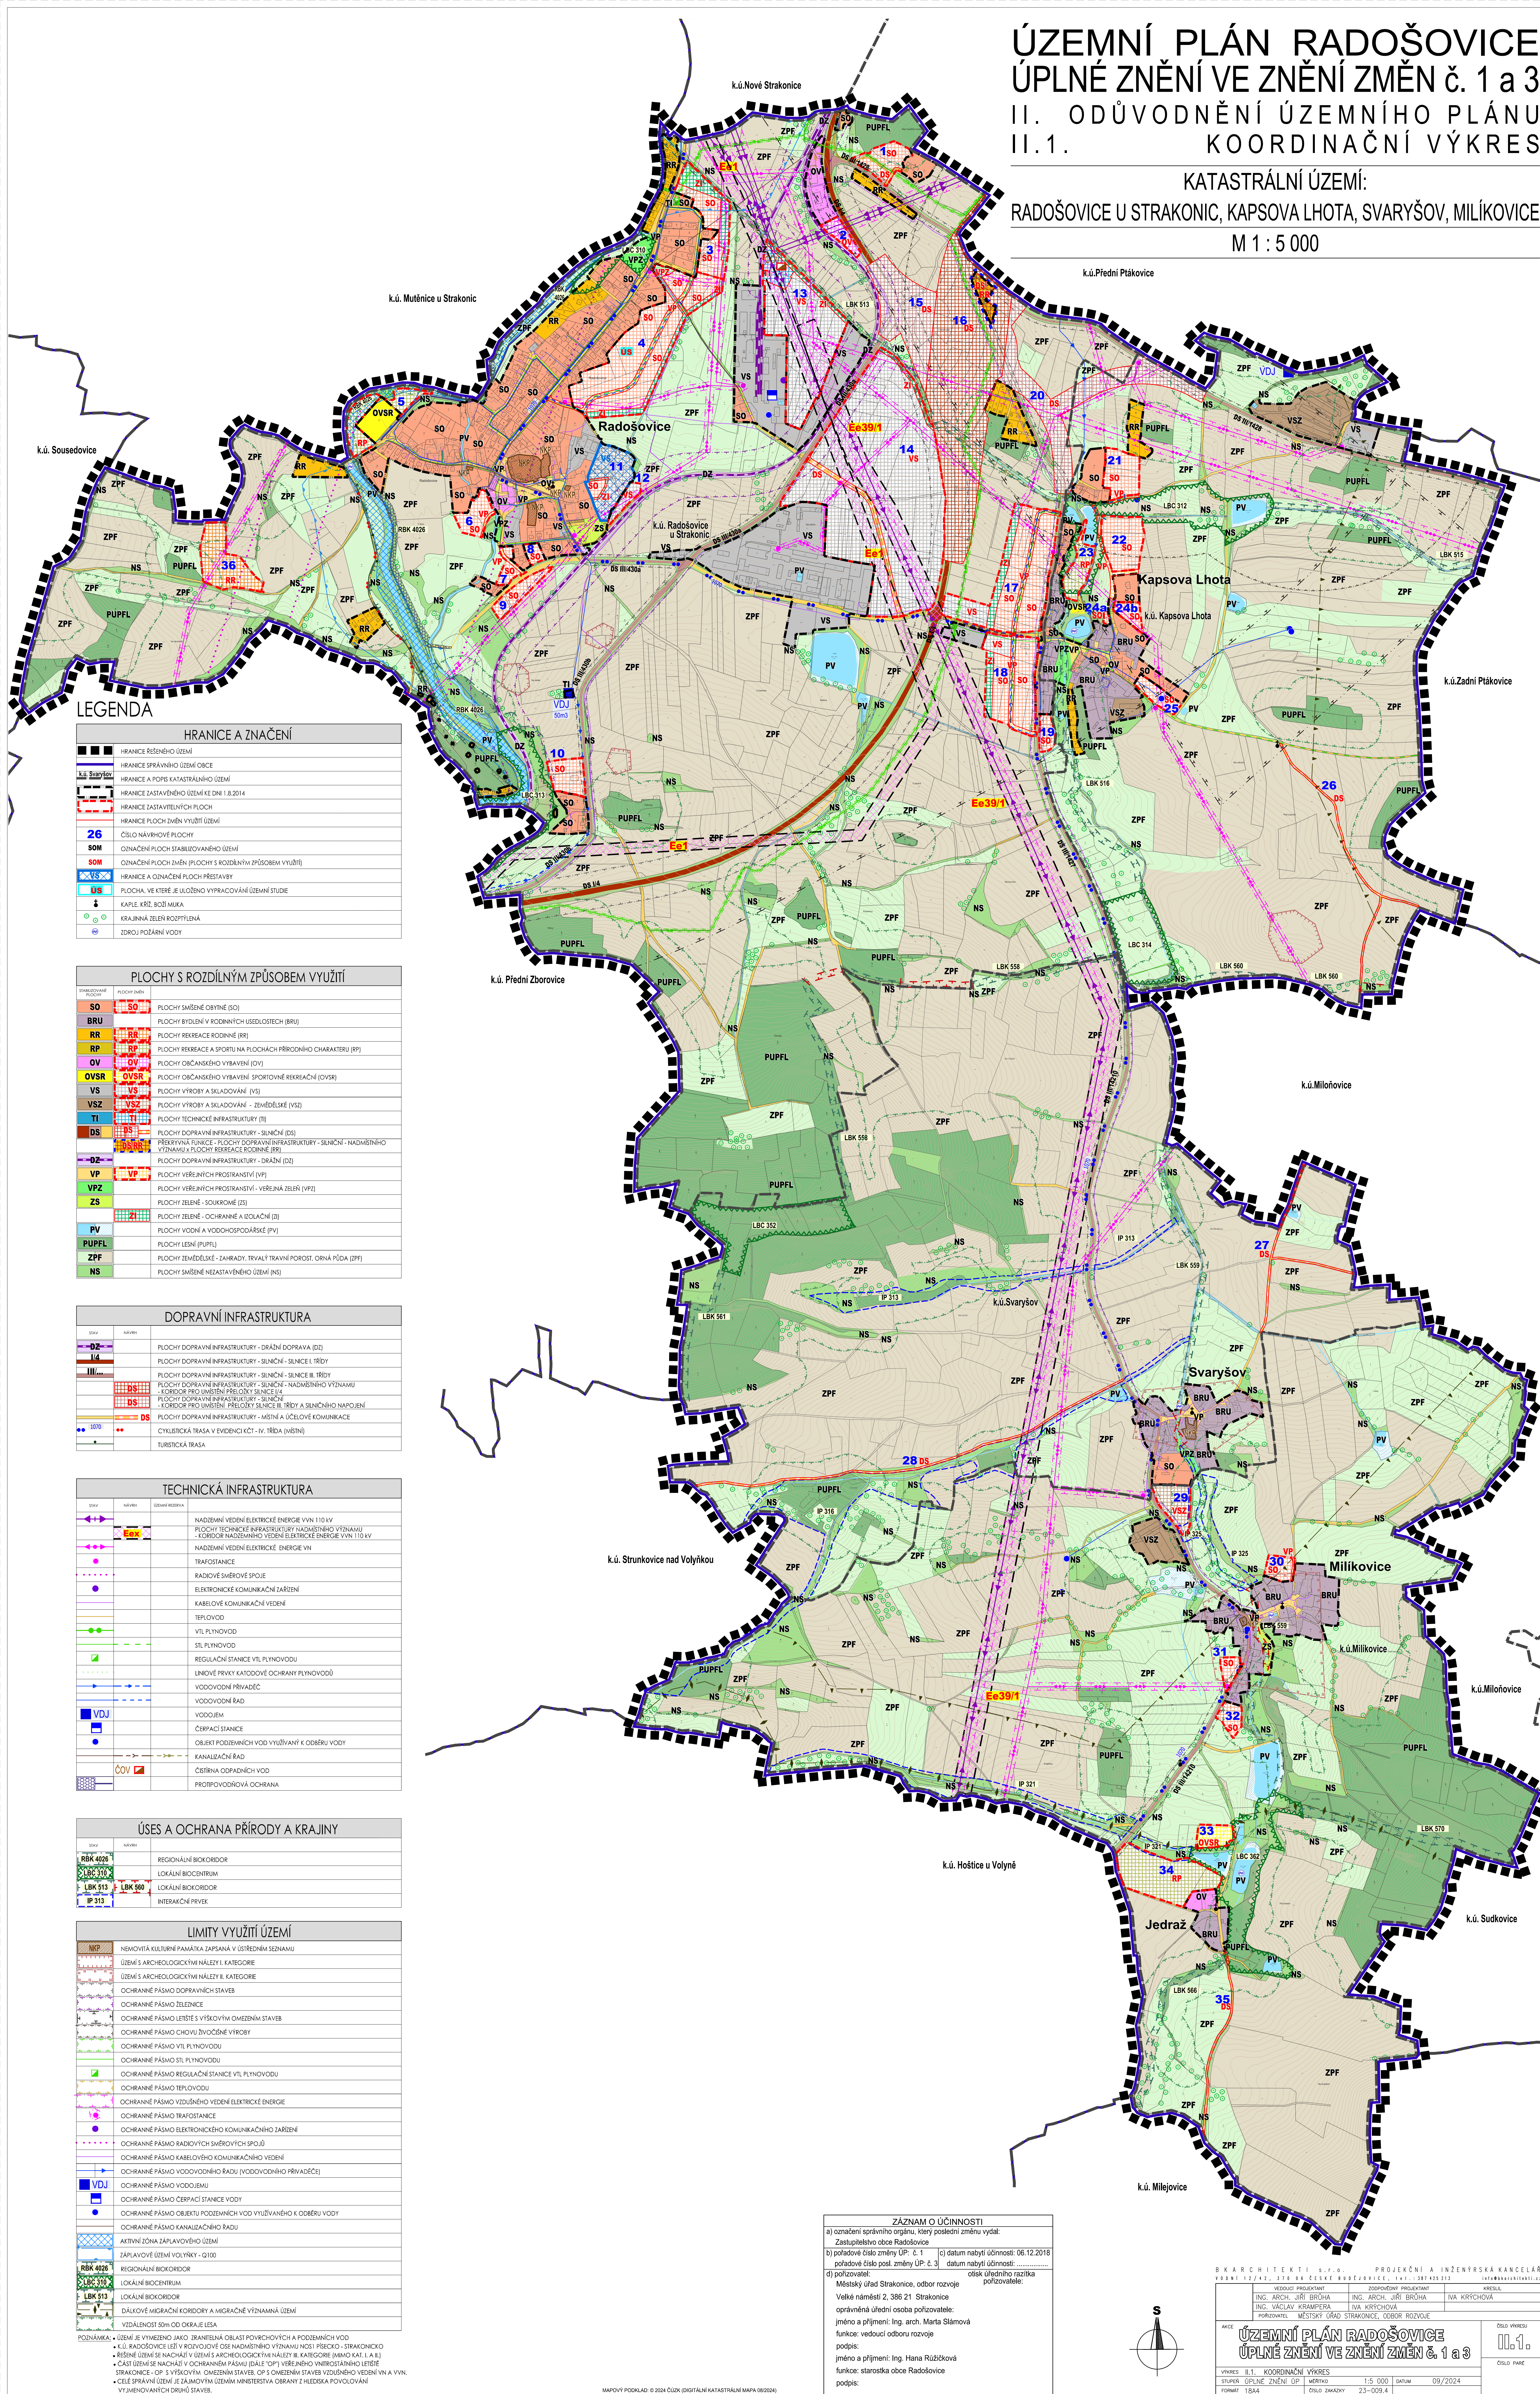

LEGENDA

HRANICE A ZNAČENÍ	
	HRANICE ŘEŠENÉHO ÚZEMÍ
	HRANICE SPRÁVNÍHO ÚZEMÍ OBCE
	HRANICE A POPIS KATASTRÁLNÍHO ÚZEMÍ
	HRANICE ZASTAVĚNÉHO ÚZEMÍ KE DNI 1.8.2014
	HRANICE ZASTAVITELNÝCH PLOCH
	HRANICE PLOCH ZMĚNY VYUŽITÍ ÚZEMÍ
	ČÍSLO NÁVRHOVÉ PLOCHY
	OZNAČENÍ PLOCH STABILIZOVANÉHO ÚZEMÍ
	OZNAČENÍ PLOCH ZMĚNY (PLOCHY S ROZDÍLNÝM ZPŮSOBEM VYUŽITÍ)
	HRANICE A OZNAČENÍ PLOCH PŘESTAVBY
	PLOCHA, VE KTERÉ JE ULOŽENO VYPRACOVÁNÍ ÚZEMNÍ STUDIE
	KAPLE, KŘÍŽ, BOŽÍ MUKA
	KRAJINNÁ ZELEN ROZPTYLENÁ
	ZDROJ POŽÁRNÍ VODY

PLOCHY S ROZDÍLNÝM ZPŮSOBEM VYUŽITÍ	
	PLOCHY SMÍŠENÉ OBYTNÉ (SO)
	PLOCHY BYDLEBNÍ V RODINNÝCH ÚSEDOSTECH (BRU)
	PLOCHY REKREACE RODINNÉ (RR)
	PLOCHY REKREACE A SPORTU NA PLOCHÁCH PŘÍRODNÍHO CHARAKTERU (RP)
	PLOCHY OBČANSKÉHO VYBAVENÍ (OV)
	PLOCHY OBČANSKÉHO VYBAVENÍ - SPORTOVNĚ REKREAČNÍ (OVSR)
	PLOCHY VÝROBY A SÍLADOVÁNÍ (VS)
	PLOCHY VÝROBY A SÍLADOVÁNÍ - ZEMĚDĚLSKÉ (VSZ)
	PLOCHY TECHNICKÉ INFRASTRUKTURY (TI)
	PLOCHY DOPRAVNÍ INFRASTRUKTURY - SILNIČNÍ (DS)
	PŘEKRYVNÁ FUNKCE - PLOCHY DOPRAVNÍ INFRASTRUKTURY - SILNIČNÍ - NADMÍSTNÍHO VÝZNAMU x PLOCHY REKREACE RODINNÉ (RR)
	PLOCHY DOPRAVNÍ INFRASTRUKTURY - DRÁŽNÍ (DZ)
	PLOCHY VEŘEJNÝCH PROSTRASTVÍ (VP)
	PLOCHY VEŘEJNÝCH PROSTRASTVÍ - VEŘEJNÁ ZELEN (VPZ)
	PLOCHY ZELENÉ - SOUKROMÉ (ZS)
	PLOCHY ZELENÉ - OCHRANNÉ A ISOLAČNÍ (ZI)
	PLOCHY VODNÍ A VODOHOSPODÁŘSKÉ (PV)
	PLOCHY LEVNÍ (PUPFL)
	PLOCHY ZEMĚDĚLSKÉ - ZAHRADY, TRVALÝ TRÁVNÍ POROST, ORNÁ PŮDA (ZPF)
	PLOCHY SMÍŠENÉ NEZASTAVĚNÉHO ÚZEMÍ (NS)


DOPRAVNÍ INFRASTRUKTURA	
	PLOCHY DOPRAVNÍ INFRASTRUKTURY - DRÁŽNÍ DOPRAVA (DZ)
	PLOCHY DOPRAVNÍ INFRASTRUKTURY - SILNIČNÍ - SILNICE I. TŘÍDY
	PLOCHY DOPRAVNÍ INFRASTRUKTURY - SILNIČNÍ - SILNICE II. TŘÍDY
	KORIDOR PRO UMÍSTĚNÍ PŘELOŽKY SILNICE II. TŘÍDY
	PLOCHY DOPRAVNÍ INFRASTRUKTURY - SILNIČNÍ - KORIDOR PRO UMÍSTĚNÍ PŘELOŽKY SILNICE II. TŘÍDY A SILNIČNÍHO NAPAJENÍ
	PLOCHY DOPRAVNÍ INFRASTRUKTURY - MÍSTNÍ A ÚČELOVÉ KOMUNIKACE
	CYKLISTICKÁ TRASA V EVIDENCI KČT - IV. TŘÍDA (MÍSTNÍ)
	TURISTICKÁ TRASA

TECHNICKÁ INFRASTRUKTURA	
	NADĚVNÍ VEDENÍ ELEKTRICKÉ ENERGIE VVN 110 kV
	PLOCHY TECHNICKÉ INFRASTRUKTURY - KOROZIVNÍHO VÝZNAMU
	KORIDOR NADĚVNÍHO VEDENÍ ELEKTRICKÉ ENERGIE VVN 110 kV
	NADĚVNÍ VEDENÍ ELEKTRICKÉ ENERGIE VN
	TRAFOSTANICE
	RADIOVÉ SMĚROVÉ SPOJE
	ELEKTRONICKÉ KOMUNIKAČNÍ ZAŘÍZENÍ
	KABELOVÉ KOMUNIKAČNÍ VEDENÍ
	TEPLOVOD
	VTL PLYNOVOD
	STL PLYNOVOD
	REGULAČNÍ STANICE VTL PLYNOVODU
	LINOVÉ PŘEVY KATODOVÉ OCHRANY PLYNOVODU
	VODOVODNÍ PŘÍVADĚC
	VODOVODNÍ ŘAD
	VODOJEM
	ČERPACÍ STANICE
	OBJEKT PODZEMNÍCH VOD VYUŽÍVANÝ K ODĚBRU VODY
	KANALIZAČNÍ ŘAD
	ČIŠTÍRNA ODPADNÍCH VOD
	PROTIPODVODNÍ OCHRANA

ÚSES A OCHRANA PŘÍRODY A KRAJINY	
	REGIONÁLNÍ BIKORIDOR
	LOKÁLNÍ BIOCENTRUM
	LOKÁLNÍ BIKORIDOR
	INTERAKČNÍ PŘEVK

LIMITY VYUŽITÍ ÚZEMÍ	
	NEMOVITÁ KULTURNÍ PAMÁTKA ZAPISANÁ V ÚSTŘEDNÍM SEZNAMU ÚZEMÍ S ARCHEOLOGICKÝMI NÁLEZY I. KATEGORIE
	ÚZEMÍ S ARCHEOLOGICKÝMI NÁLEZY II. KATEGORIE
	OCHRANNÉ PÁSMO DOPRAVNÍCH STAVEB
	OCHRANNÉ PÁSMO ŽELEZNICE
	OCHRANNÉ PÁSMO LETIŠTĚ S VÝŠKOVÝM OMEZENÍM STAVEB
	OCHRANNÉ PÁSMO CHOVU ŽIVOČIŠNÉ VÝROBY
	OCHRANNÉ PÁSMO VTL PLYNOVODU
	OCHRANNÉ PÁSMO STL PLYNOVODU
	OCHRANNÉ PÁSMO REGULAČNÍ STANICE VTL PLYNOVODU
	OCHRANNÉ PÁSMO TEPLOVODU
	OCHRANNÉ PÁSMO VZDUŠNÉHO VEDENÍ ELEKTRICKÉ ENERGIE
	OCHRANNÉ PÁSMO TRAFOSTANICE
	OCHRANNÉ PÁSMO ELEKTRONICKÉHO KOMUNIKAČNÍHO ZAŘÍZENÍ
	OCHRANNÉ PÁSMO RADIOVÝCH SMĚROVÝCH SPOJŮ
	OCHRANNÉ PÁSMO KABELOVÉHO KOMUNIKAČNÍHO VEDENÍ
	OCHRANNÉ PÁSMO VODOVODNÍHO RADU (VODOVODNÍHO PŘÍVADĚCE)
	OCHRANNÉ PÁSMO VODOJEMU
	OCHRANNÉ PÁSMO ČERPACÍ STANICE VODY
	OCHRANNÉ PÁSMO OBJEKTU PODZEMNÍCH VOD VYUŽÍVANÝHO K ODĚBRU VODY
	OCHRANNÉ PÁSMO KANALIZAČNÍHO RADU
	AKTIVNÍ ZONA ZAPLAVOVÉHO ÚZEMÍ
	ZAPLAVOVÉ ÚZEMÍ VOLYNĚ - G100
	REGIONÁLNÍ BIKORIDOR
	LOKÁLNÍ BIOCENTRUM
	LOKÁLNÍ BIKORIDOR
	DAKOVÉ MIGRAČNÍ KORIDORY A MIGRAČNĚ VÝZNAMNÁ ÚZEMÍ
	VZDÁLENOST 50m OD OKRAJE LESA
	POZNÁMKA:
	ÚZEMÍ JE VYMEZENÉ JAKO ZRANITELNÁ OBLAST POVRCHOVÝCH A PODZEMNÍCH VOD
	K.Ú. RADOŠOVICE LEŽÍ V ROZVOJOVÉ OSE NADMÍSTNÍHO VÝZNAMU NOSÍ PÍSEČKO - STRAKONICKO
	ŘEŠENÉ ÚZEMÍ SE NACHÁZÍ V ÚZEMÍ S ARCHEOLOGICKÝMI NÁLEZY II. KATEGORIE (MIMO KAT. I. A II.)
	ČÁSTI ÚZEMÍ SE NACHÁZÍ V OCHRANNÉM PÁSMU (DLE Č. 17) VÝŠKOVÉHO VNITROSTÁTNÍHO LETIŠTĚ STRAKONICE - OP. S VÝŠKOVÝM OMEZENÍM STAVEB, OP. S OMEZENÍM STAVEB VZDUŠNÉHO VEDENÍ V A VVN.
	CELE SPRÁVNÍ ÚZEMÍ JE ZAJÍMOVÝM ÚZEMÍM MINISTERSTVA OBRANY Z HLEDISKA POVOLOVÁNÍ VYJEMOVANÝCH DRUHŮ STAVEB.

ZÁZNAM O ÚČINNOSTI	
a) označení správního orgánu, který poslední změnu vydal:	Zastupitelstvo obce Radošovice
b) pořadové číslo změny ÚP: 1	c) datum nabytí účinnosti: 06.12.2018
d) pořadové číslo posl. změny ÚP: 6, 3	datum nabytí účinnosti:
e) pořizovatel:	Městský úřad Strakonice, odbor rozvoje
f) oprávněná úřední osoba pořizovatele:	Ing. arch. Jirka Brůha
g) jméno a příjmení: Ing. arch. Marie Slámová	funkce: vedoucí odboru rozvoje
h) podpis:	Ing. arch. Jirka Brůha
i) jméno a příjmení: Ing. Hana Ružicková	funkce: starostka obce Radošovice
j) podpis:	Ing. Hana Ružicková

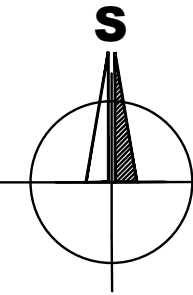

B. K. ARCHITEKTI s.r.o. PROJEKČNÍ A INŽENÝRSKÁ KANCELÁŘ	
ING. ARCH. JIRKA BRŮHA	ING. ARCH. JIRKA BRŮHA
ING. VĚRA KRAMPERA	ING. VĚRA KRAMPERA
POŘIZOVATEL: MĚSTSKÝ ÚŘAD STRAKONICE, ODBOR ROZVOJE	POŘIZOVATEL: MĚSTSKÝ ÚŘAD STRAKONICE, ODBOR ROZVOJE
ÚZEMNÍ PLÁN RADOŠOVICE	ÚPLNÉ ZNĚNÍ VE ZNĚNÍ ZMĚN č. 1 a 3
VÝKRES: II.1. KOORDINAČNÍ VÝKRES	STUPEŇ: ÚPLNÉ ZNĚNÍ ÚP
MĚRITVO: 1:5 000	DATA: 09/2024
FORMÁT: A4	ČÍSLO ZÁKAZY: 23-009_4
ČÍSLO VÝKRESU: 001	ČÍSLO PRÁCE: 001