


LEGENDA			
HRANICE			
			HRANICE ŘEŠENÉHO ÚZEMÍ = HRANICE ÚZEMÍ OBCE
			ZASTAVĚNÉ ÚZEMÍ OBCE K DATU 04/2014
	P1-4		PLOCHY PŘESTAVBY
	Z1.x		ZASTAVITELNÉ PLOCHY (Z1.1–11, Z2.3–11, Z2.13–15, Z2.17)
	Z2.x		

PLOCHY S ROZDÍLNÝM ZPŮSOBEM VYUŽITÍ			
STAV	LETAPÍ	NAVRH	# ETAPA
SO			PLOCHY SMÍŠENÉ OBYTNÉ
R			PLOCHY REKREACE
OV			PLOCHY OBČANSKÉHO VYBAVENÍ
OS			
OH			
VP			PLOCHY VEŘEJNÝCH PROSTRANSTVÍ
ZV			
DZ			VEŘEJNÁ ZELENĚ
DS-I			ŽELEZNICNÍ
DS			SILNICE I. TŘÍDY
DM			SILNICE II. A III. TŘÍDY
DC			MÍSTNÍ KOMUNIKACE
VS			POLNÍ A LESNÍ CESTY
TI			PLOCHY VÝROBY A SKLADOVÁNÍ
VV			PLOCHY TECHNICKÉ INFRASTRUKTURY
NZ			PLOCHY VODNÍ A VODOHOSPODÁŘSKÉ
NL			PLOCHY ZEMĚDĚLSKÉ
NS			PLOCHY LESNÍ
ZS			PLOCHY SMÍŠENÉ NEZASTAVĚNÉHO ÚZEMÍ
			PLOCHY ZELENÉ
			PLOCHY TECHNICKÉ INFRASTRUKTURY-VVN

KONCEPCE USPOŘÁDÁNÍ KRAJINY	
	OCHRANNÁ ZÓNA NADREGIONÁLNÍHO BIOKORIDORU
	NADREGIONÁLNÍ BIOKORIDOR
	REGIONÁLNÍ BIOKORIDOR
	LOKÁLNÍ BIOCENTRUM
	LOKÁLNÍ BIOKORIDOR
	INTERAKČNÍ PRVEK

VEŘEJNÉ PROSPĚŠNÉ STAVBY	
	VPS1 VEŘEJNÁ ZELENĚ
	VPS2 PARKOVIŠTĚ
	VPS3 KORIDOR SILNIČNÍ DOPRAVY D5/2
	VPS5 Ee6 KORIDOR PRO VEDENÍ VN 110kV Strakonice-Řepice včetně ES
	VPS7 HRŠTĚ A VEŘEJNÉ PROSTRANSTVÍ
	VPS8 ŠKOLKA A ŠKOLNÍ ZAHRADA

KONCEPCE TECHNICKÉ INFRASTRUKTURY	
STAV	NAVRH
	VZDUŠNÉ EL. VEDENÍ 400kV
	VZDUŠNÉ EL. VEDENÍ 22kV
	TRAFOSTANICE
	VODNÍ ZDROJ
	VODOJEM
	VODOVOD
	VODOVOD ŘEPIČE – ROVNÁ
	VODOVOD DÁLKOVÝ
	KANALIZACE
	KANALIZACE DEŠŤOVÁ
	PLYNOVOD VTL
	DÁLKOVÝ OPTICKÝ KABEL
	TELEKOMUNICAČNÍ ZAŘÍZENÍ AČR
	CYKLOSTEZKA
	OBJEKTY VOJENSKÉ
	ROZHLEDNA

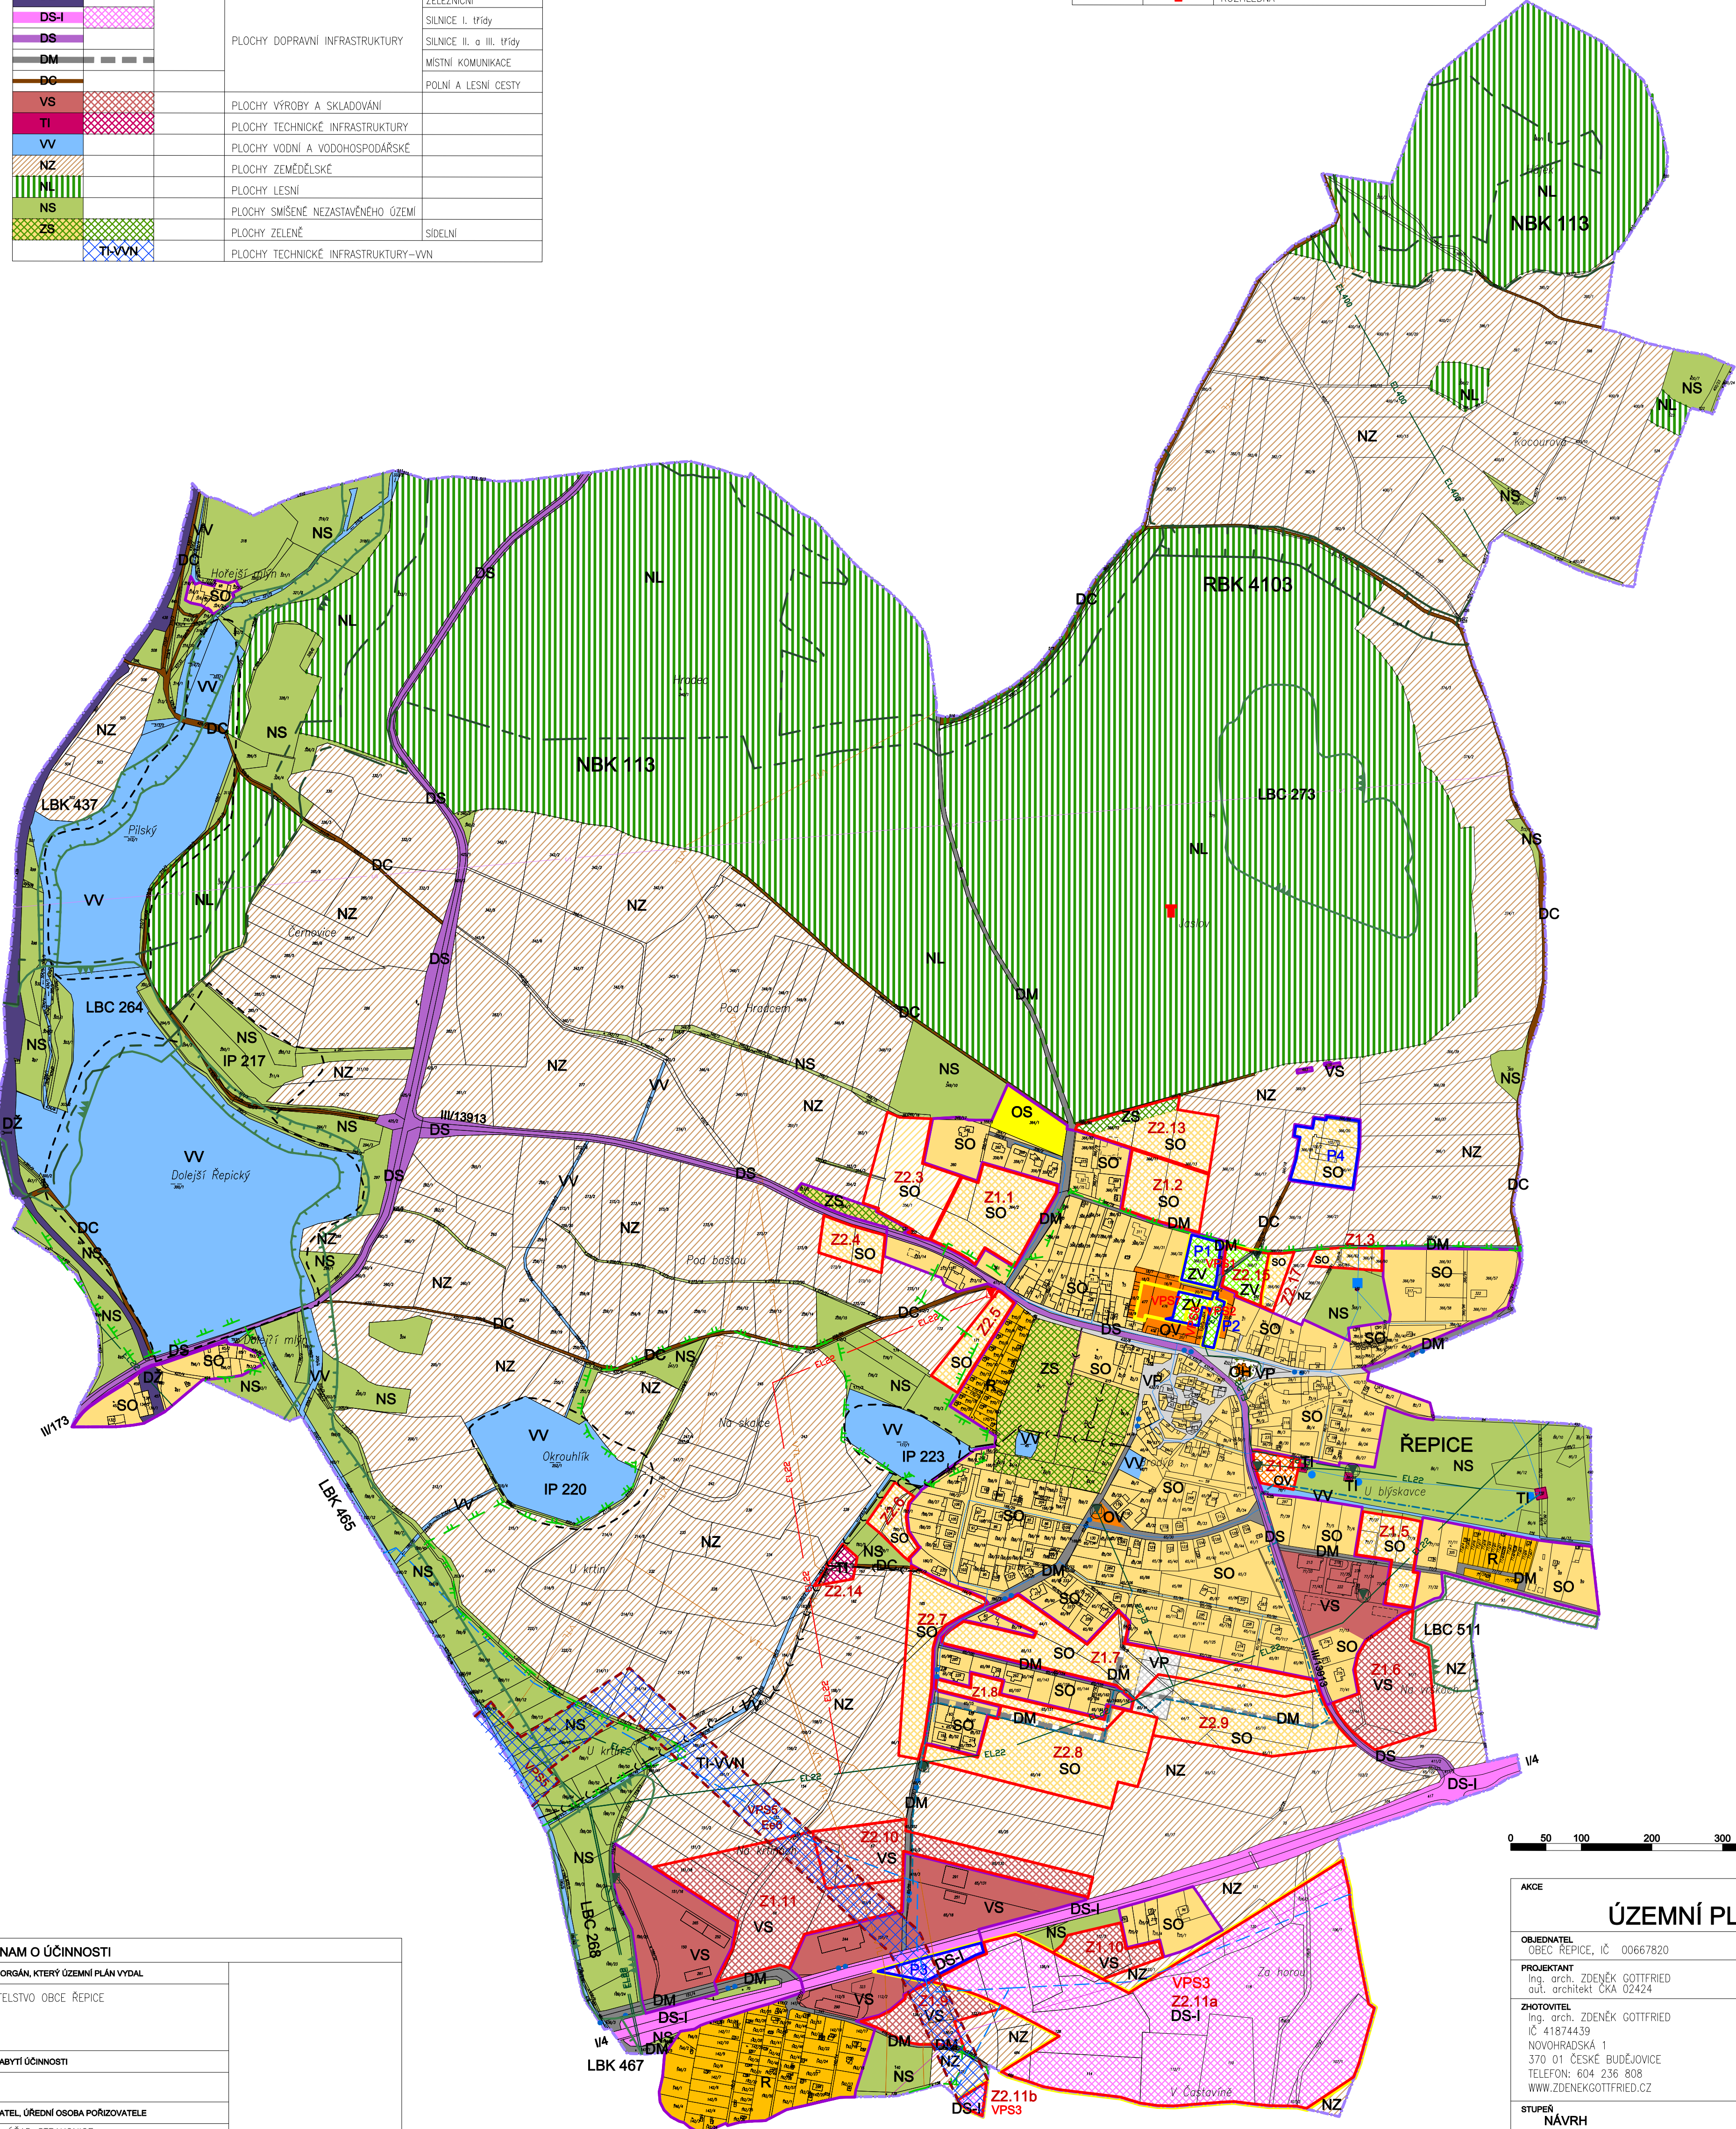

ZÁZNAM O ÚČINNOSTI	
A) SPRÁVNÍ ORGÁN, KTERÝ ÚZEMNÍ PLÁN VYDAL	ZASTUPITELSTVO OBCE ŘEPIČE
B) DATUM NABÝTÍ ÚČINNOSTI	
C) POŘIZOVATEL, ÚŘEDNÍ OSOBA POŘIZOVATELE	MĚSTSKÝ ÚŘAD STRAKONICE odbor rozvoje Velké náměstí 2, 386 01 Strakonice ÚŘEDNÍ OSOBA POŘIZOVATELE: Mgr. Robert Flachs

AKCE		
OBJEDNATEL OBEC ŘEPIČE, IČ 00667820		POŘIZOVATEL OBECNÍ ÚŘAD ŘEPIČE
PROJEKTANT Ing. arch. ZDENĚK GOTTFRIED aut. architekt ČKA 02424		AUTORIZAČNÍ RAZÍTKO
ZHOTOVITEL Ing. arch. ZDENĚK GOTTFRIED IČ 41874439 NOVOHRADSKÁ 1 370 01 ČESKÉ BUDĚJOVICE TELEFON: 604 236 808 WWW.ZDENEKGOTTFRIED.CZ		ČÍSLO PARÉ
STUPEŇ NAVRH	DATUM 03/2015	
VÝKRES HLAVNÍ VÝKRES		
ČÍSLO VÝKRESU I/2	MĚŘÍTKO 1:5000	