

LEGENDA		
HRANICE		
		HRANICE ŘEŠENÉHO ÚZEMÍ = HRANICE ÚZEMÍ OBCE
		ZASTAVĚNÉ ÚZEMÍ OBCE K DATU 04/2014
	P1-4	PLOCHY PŘESTAVBY
	Z1.x Z2.x	ZASTAVITELNÉ PLOCHY (Z1.1–11, Z2.3–11, Z2.13–15, Z2.17)

PLOCHY S ROZDÍLNÝM ZPŮSOBEM VYUŽITÍ			
STAV	LETAPRA	NÁVRH	ILETAPRA
SO			
R			
OV			
OS			
OH			
VP			
DŽ			
DS-I			
DS			
DM			
DC			
VS			
TI			
VV			
NZ			
NL			
NS			
ZS			
TI-VVN			


PLOCHY SMÍŠENÉ OBYTNÉ	
PLOCHY REKREACE	
PLOCHY OBČANSKÉHO VYBAVENÍ	VEŘEJNÁ INFRASTRUKTURA SPORT HRBITOV
PLOCHY VEŘEJNÝCH PROSTRANSTVÍ	VEŘEJNÁ ZELEN
PLOCHY DOPRAVNÍ INFRASTRUKTURY	ŽELEZNIČNÍ SILNICE I. TŘÍDY SILNICE II. A III. TŘÍDY MÍSTNÍ KOMUNIKACE POLNÍ A LESNÍ CESTY
PLOCHY VÝROBY A SKLADOVÁNÍ	
PLOCHY TECHNICKÉ INFRASTRUKTURY	
PLOCHY VODNÍ A VODOHOSPODÁŘSKÉ	
PLOCHY ZEMĚDĚLSKÉ	
PLOCHY LESNÍ	
PLOCHY SMÍŠENÉ NEZASTAVĚNÉHO ÚZEMÍ	
PLOCHY ZELENÉ	SIDELNÍ
PLOCHY TECHNICKÉ INFRASTRUKTURY-VVN	překryvná funkce

KONCEPCE USPOŘÁDÁNÍ KRAJINY	
	OCHRANNÁ ZÓNA NADREGIONÁLNÍHO BIOKORIDORU
	NADREGIONÁLNÍ BIOKORIDOR NBK 113
	REGIONÁLNÍ BIOKORIDOR RBK 4103
	LOKÁLNÍ BIOCENTRUM
	LOKÁLNÍ BIOKORIDOR
	INTERAKČNÍ PRVEK

LIMITY VYUŽITÍ ÚZEMÍ	
	OCHRANNÉ PÁSMO DOPRAVNÍ INFRASTRUKTURY
	ŽELEZNIČNÍ SILNIČNÍ
	OCHRANNÉ PÁSMO LETIŠTĚ
	VZDÁLENOST 50m OD KRAJE LESA
	OCHRANNÉ PÁSMO HRBITOVA
	OCHRANNÉ PÁSMO VZDUŠNÉHO EL. VEDENÍ, TRAFOSTANICE
	PHO I.STUPNĚ
	PHO II.STUPNĚ vnější
	OCHRANNÉ PÁSMO VTL PLYNOVODU
	BEZPEČNOSTNÍ PÁSMO VTL PLYNOVODU
	OCHRANNÉ PÁSMO TELEKOMUNIKAČNÍHO ZÁŘÍZENÍ AČR
	NEMOVITÁ KULTURNÍ PAMÁTKA 1 kostel sv. Marii Magdaleny 2 výklenková kaplička 3 zemědělský dvůr – renesanční průčelí 4 sýpka 5 most 6 hradisko Hradec 7 tvrz
	ÚZEMÍ S ARCHEOLOGICKÝMI NÁLEZY
	OCHRANNÉ PÁSMO VOJ. OBJEKTU

VEŘEJNÉ PROSPĚŠNÉ STAVBY	
	VPS1 VEŘEJNÁ ZELEN
	VPS2 PARKOVIŠTĚ
	VPS3 KORIDOR SILNIČNÍ DOPRAVY D5/2
	VPS5 E66 KORIDOR PRO VEDENÍ VVN 110kV Strakonice–Řepice včetně ES
	VPS7 HRADIŠTĚ A VEŘEJNÉ PROSTRANSTVÍ
	VPS8 ŠKOLKA A ŠKOLNÍ ZAHRADA

KONCEPCE TECHNICKÉ INFRASTRUKTURY	
STAV	NÁVRH
	EL 400
	EL 22
	VZDUŠNÉ EL. VEDENÍ 400kV
	VZDUŠNÉ EL. VEDENÍ 22kV
	TRAFOSTANICE
	VODNÍ ZDROJ
	VODOJEM
	VODOVOD
	VODOVOD ŘEPIČE – ROVNÁ
	VODOVOD DÁLKOVÝ
	KANALIZACE
	KANALIZACE DEŠŤOVÁ
	PLYNOVOD VTL
	DÁLKOVÝ OPTICKÝ KABEL
	TELEKOMUNIKAČNÍ ZÁŘÍZENÍ AČR
	CYKLOSTEZKA
	OBJEKTY VOJENSKÉ
	ROZHLEDNA

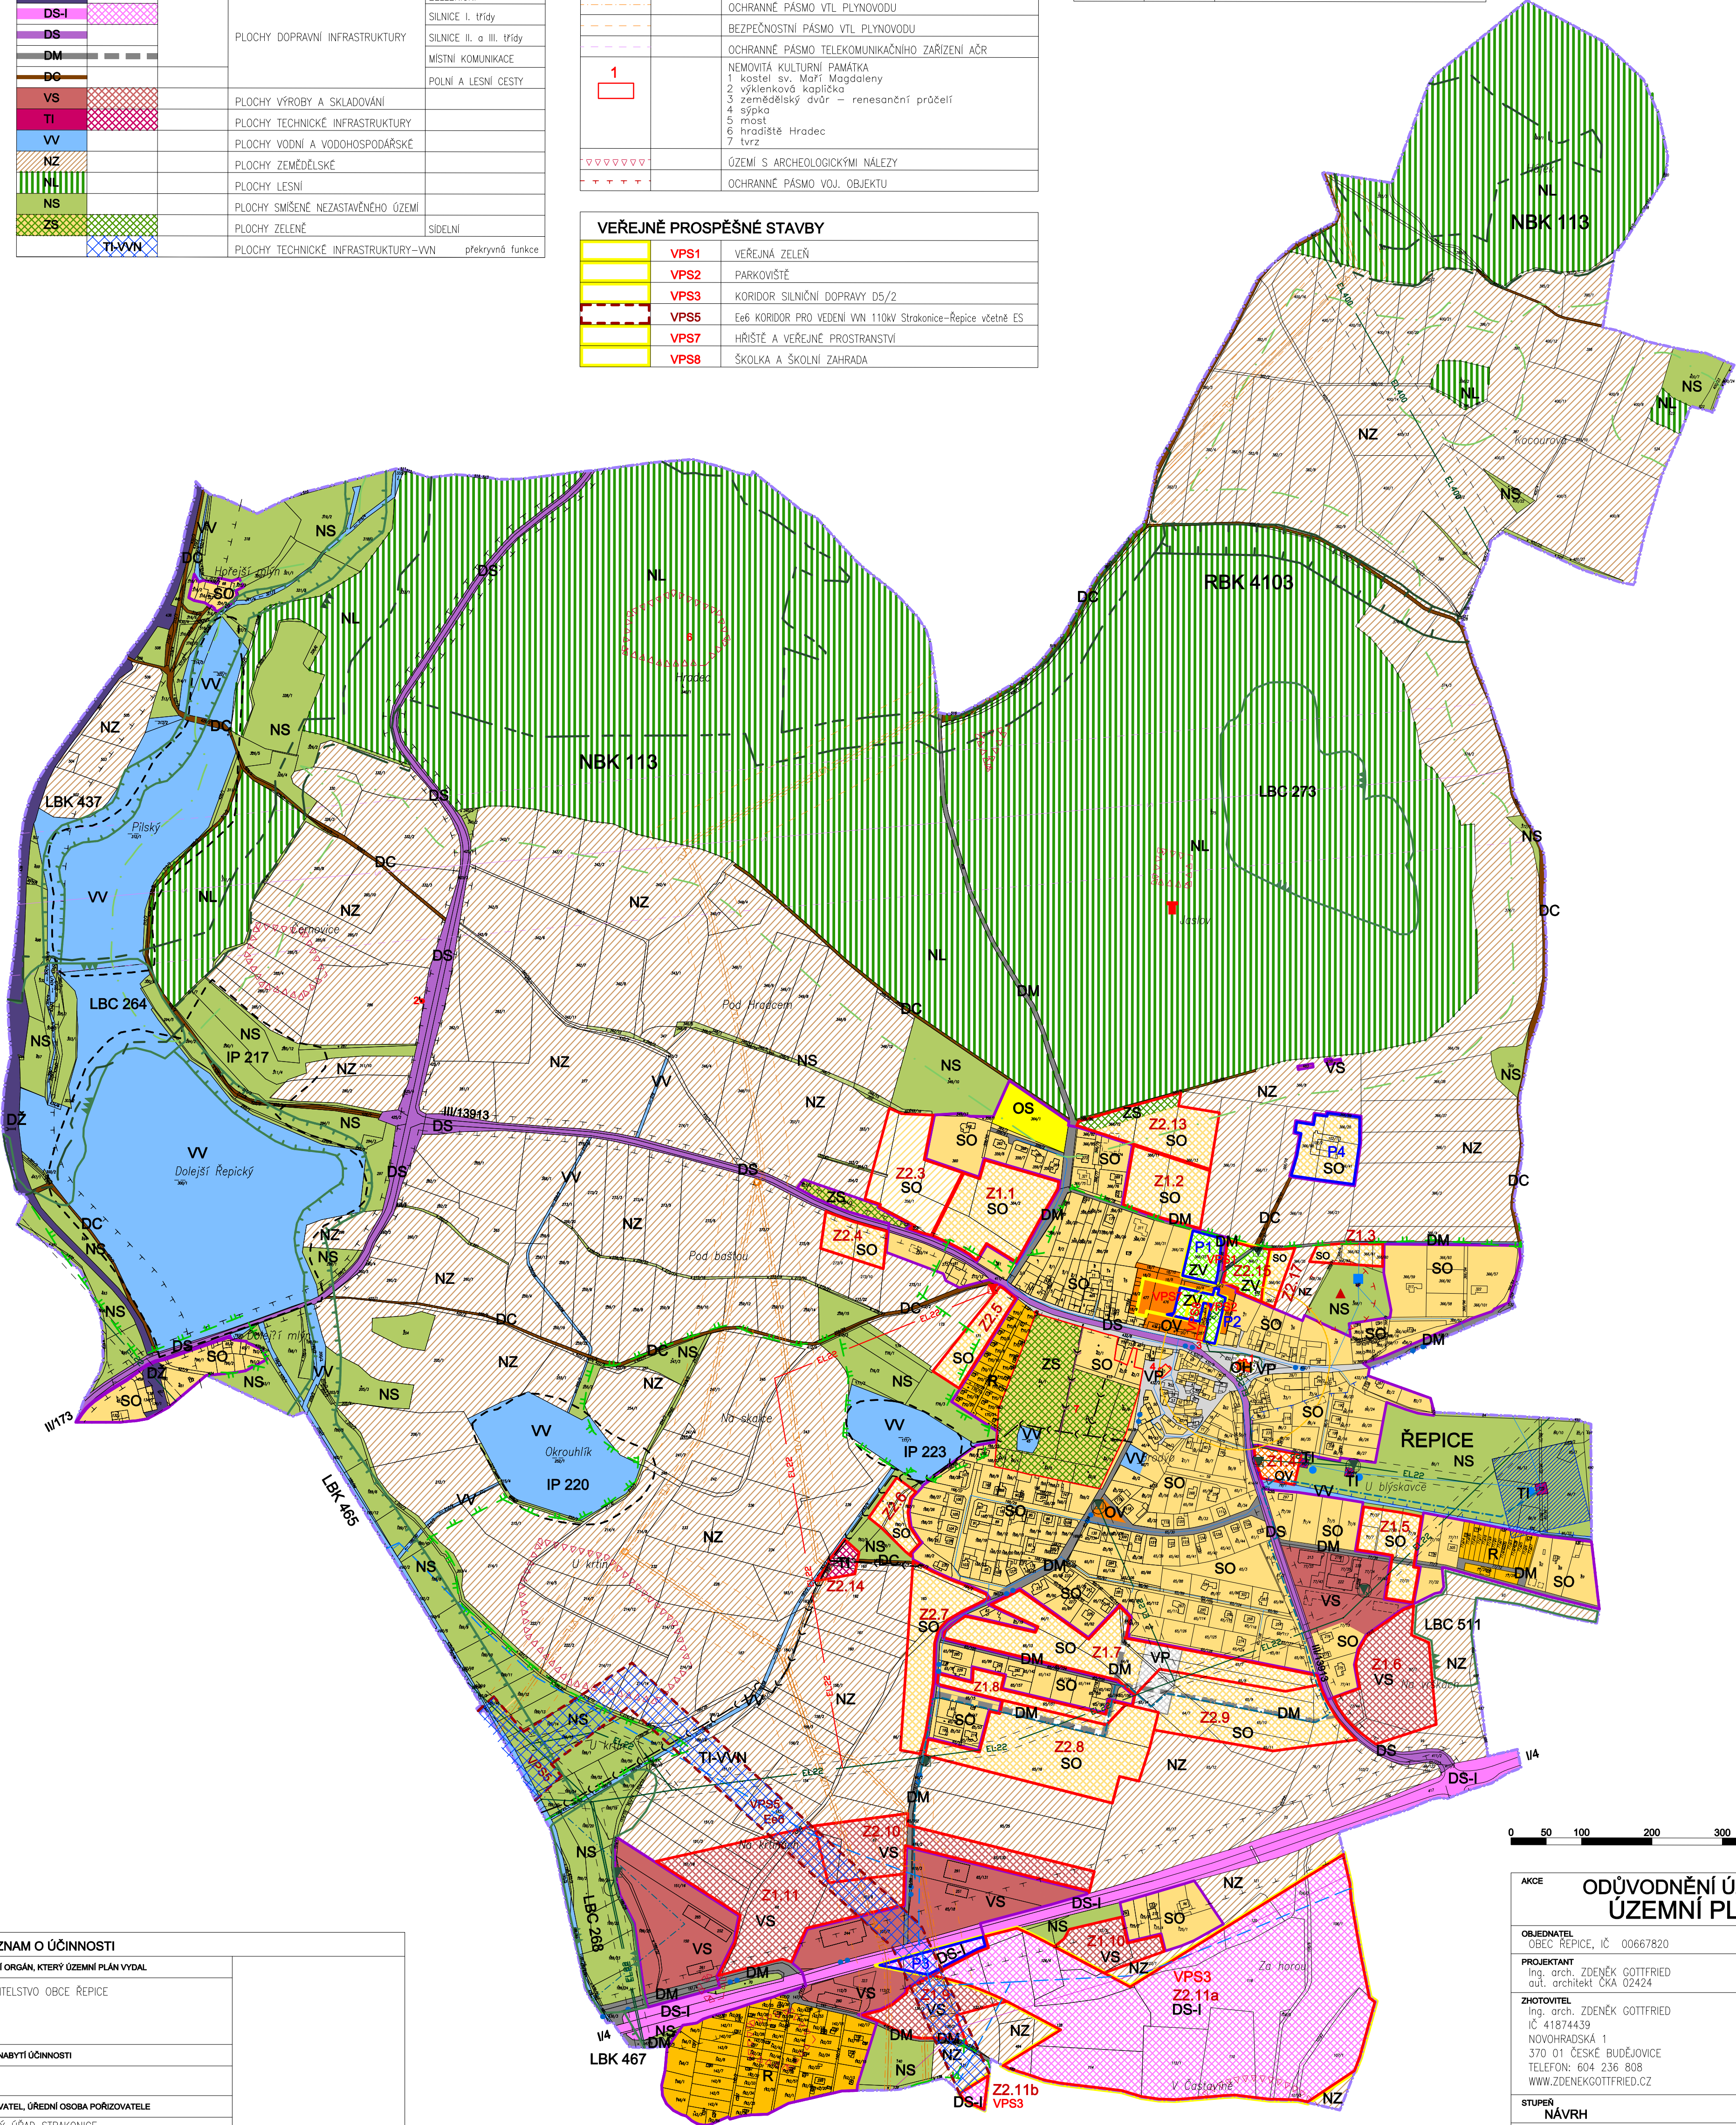

ZÁZNAM O ÚČINNOSTI	
A) SPRÁVNÍ ORGÁN, KTERÝ ÚZEMNÍ PLÁN VYDAL	ZASTUPITELSTVO OBCE ŘEPIČE
B) DATUM NABYTÍ ÚČINNOSTI	
C) PORÍZOVATEL, ÚŘEDNÍ OSOBA PORÍZOVATELE	MĚSTSKÝ ÚŘAD STRAKONICE odbor rozvoje Velké náměstí 2, 386 01 Strakonice ÚŘEDNÍ OSOBA PORÍZOVATELE: Mgr. Robert Flachs

AKCE			
ODŮVODNĚNÍ ÚZEMNÍHO PLÁNU ÚZEMNÍ PLÁN ŘEPIČE			
OBJEDNATEL OBEC ŘEPIČE, IČ 00667820		PORÍZOVATEL OBECNÍ ÚŘAD ŘEPIČE	
PROJEKTANT Ing. arch. ZDENĚK GOTTFRIED aut. architekt ČKA 02424		AUTORIZAČNÍ RAZÍTKO	ČÍSLO PARÉ
ZHOTVITEL Ing. arch. ZDENĚK GOTTFRIED IČ 41874439 NOVOHRADSKÁ 1 370 01 ČESKÉ BUDĚJOVICE TELEFON: 604 236 808 WWW.ZDENEKGOTTFRIED.CZ			
STUPEŇ NÁVRH		DATUM 03/2015	
VÝKRES KOORDINAČNÍ VÝKRES			
ČÍSLO VÝKRESU II/1		MĚŘÍTKO 1:5000	