LEGENDA

HRANICE

		HRANICE ÚZEMÍ OBCE
		ZASTAVĚNÉ ÚZEMÍ OBCE K DATU 02/2021
	P1-4	PLOCHY PŘESTAVBY
	Z1.x, Z2.x	ZASTAVITELNÉ PLOCHY DLE ÚP
	LZ1 -LZ8	LOKALITY ZMĚNY
	Z2.18-Z2.23	NOVÉ ZASTAVITELNÉ PLOCHY

PLOCHY S ROZDÍLNÝM ZPŮSOBEM VYUŽITÍ

STAV	I.ETAPA	NÁVRH	
SO	SO	PLOCHY SMÍŠENÉ OBYTNÉ	
VP		PLOCHY VEŘEJNÝCH PROSTRANSTVÍ	
	ZV		VEŘEJNÁ ZELEŇ
DS		PLOCHY DOPRAVNÍ INFRASTRUKTURY	SILNICE II. a III. třídy
DM			MÍSTNÍ KOMUNIKACE
DC			POLNÍ A LESNÍ CESTY
VS		PLOCHY VÝROBY A SKLADOVÁNÍ	
NZ		PLOCHY ZEMĚDĚLSKÉ	
NL		PLOCHY LESNÍ	
NS		PLOCHY SMÍŠENÉ NEZASTAVĚNÉHO ÚZEMÍ	
ZS		PLOCHY ZELENĚ	SÍDELNÍ
	PLOCHY S PŘEKRYVNOU FUNKCÍ		
	TI-VVN	PLOCHY TECHNICKÉ INFRASTRUKTURY	VVN

Do správního území obce zasahuje vymezené území ministerstva obrany – jev082a – koridor RR spoje, které je nutno respektovat podle ustanovení §175 stavebního zákona

Celé správní území je zájmovým územím Ministerstva obrany z hlediska povolování vybraných druhů staveb

KONCEPCE USPOŘÁDÁNÍ KRAJINY

	OCHRANNÁ ZÓNA NADREGIONÁLNÍHO BIOKORIDORU
	NADREGIONÁLNÍ BIOKORIDOR NBK 113
	REGIONÁLNÍ BIOKORIDOR RBK 4103

LIMITY VYUŽITÍ ÚZEMÍ

	VZDÁLENOST 50m OD KRAJE LESA
	OCHRANNÉ PÁSMO HŘBITOVA
	OCHRANNÉ PÁSMO VZDUŠNÉHO EL. VEDENÍ, TRAFOSTANICE
	OCHRANNÉ PÁSMO VTL PLYNOVODU
	BEZPEČNOSTNÍ PÁSMO VTL PLYNOVODU
	OCHRANNÉ PÁSMO TELEKOMUNIKAČNÍHO ZAŘÍZENÍ AČR
	NEMOVITÁ KULTURNÍ PAMÁTKA
	OCHRANNÉ PÁSMO VOJ. OBJEKTU
	OCHRANNÉ PÁSMO RRT
	lokalita výskytu zvláště chráněných druhů rostlin a živočichů s národním významem

VEŘEJNĚ PROSPĚŠNÉ STAVBY

VPS9	Ee36 KORIDOR PRO VEDENÍ VVN 400kV

KONCEPCE TECHNICKÉ INFRASTRUKTURY

STAV	NÁVRH	
EL400		VZDUŠNÉ EL. VEDENÍ 400kV
	EL 22	VZDUŠNÉ EL. VEDENÍ 22kV
		TRAFOSTANICE
		VODNÍ ZDROJ
		ČERPACÍ STANICE
		VODOJEM
		VODOVOD
		VODOVOD DÁLKOVÝ
		KANALIZACE
VTL		PLYNOVOD VTL
		TELEKOMUNIKAČNÍ ZAŘÍZENÍ AČR
		CYKLOTRASA
		HIPOSTEZKA
		OBJEKTY VOJENSKÉ

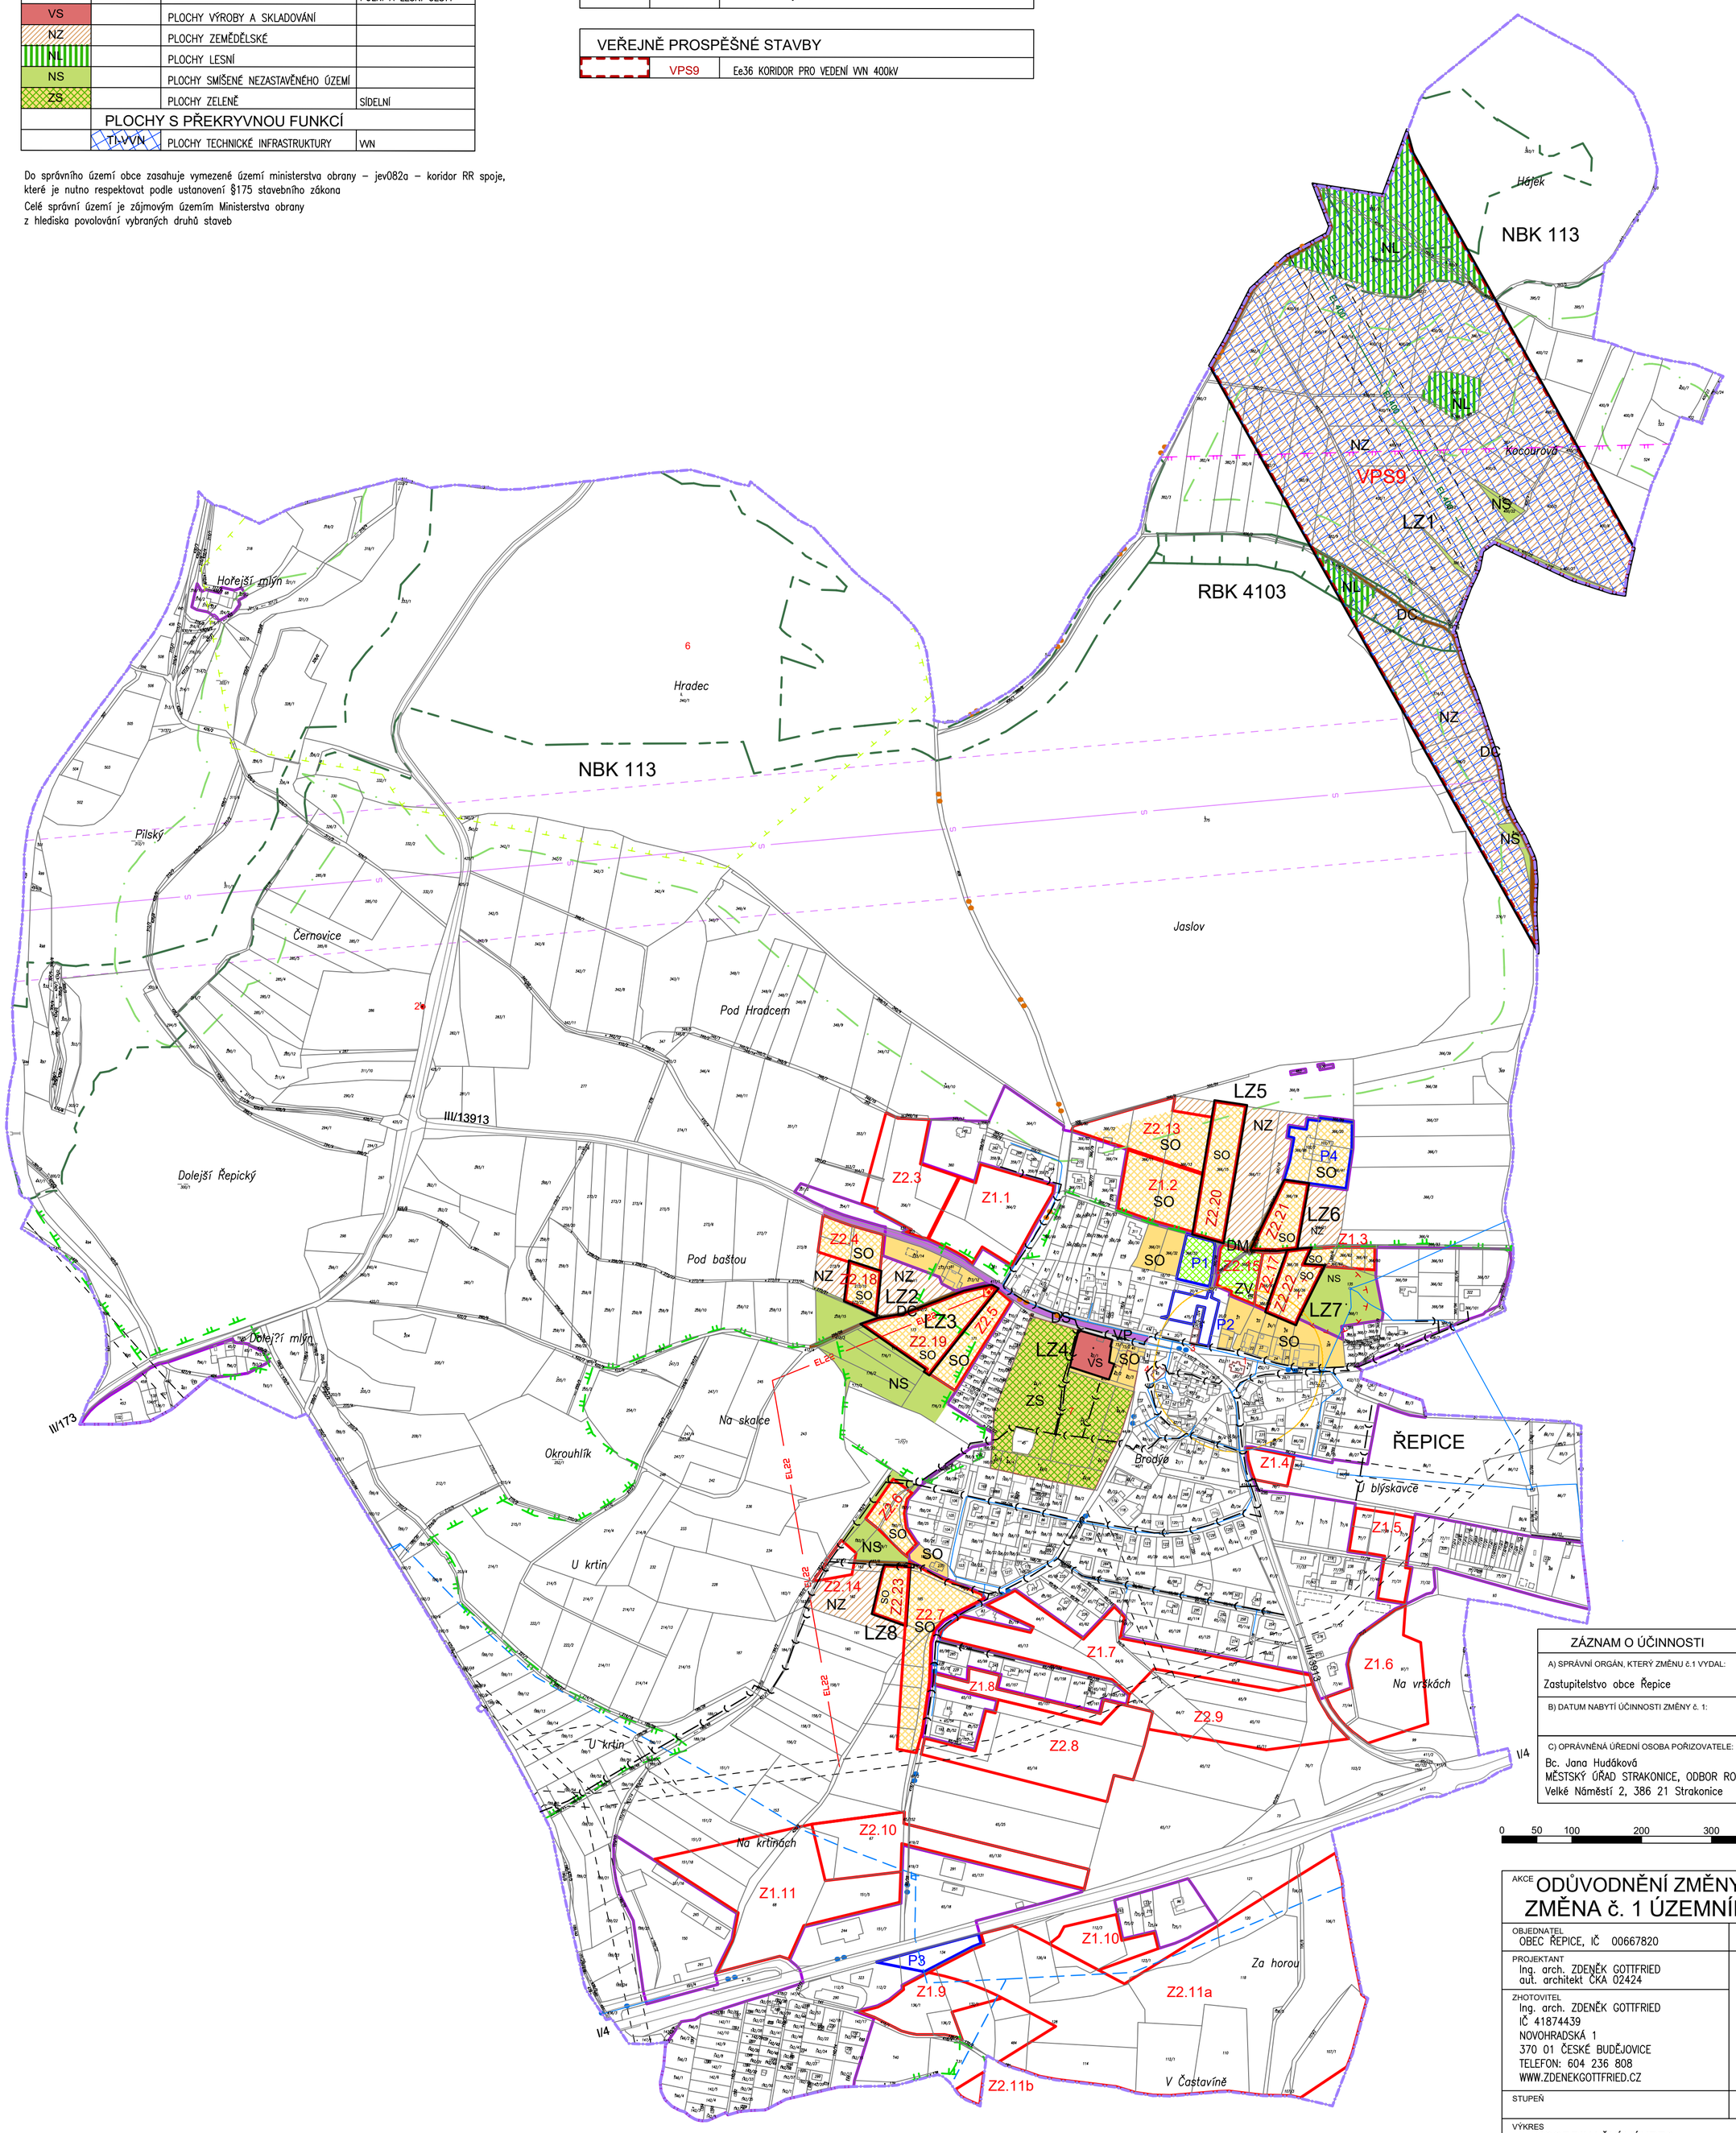

ZÁZNAM O ÚČINNOSTI

A) SPRÁVNÍ ORGÁN, KTERÝ ZMĚNU č.1 VYDAL: Zastupitelstvo obce Řepice	
B) DATUM NABYTÍ ÚČINNOSTI ZMĚNY č. 1:	
C) OPRÁVNĚNÁ ÚŘEDNÍ OSOBA POŘIZOVATELE: Bc. Jana Hudáková, MĚSTSKÝ ÚŘAD STRAKONICE, ODBOR ROZVOJE, Velké Náměstí 2, 386 21 Strakonice	razítko a podpis:

0 50 100 200 300 400 500

AKCE ODŮVODNĚNÍ ZMĚNY ÚZEMNÍHO PLÁNU
ZMĚNA č. 1 ÚZEMNÍHO PLÁNU ŘEPICE

OBJEDNATEL: OBEC ŘEPICE, IČ 00667820	POŘIZOVATEL: OBECNÍ ÚŘAD ŘEPICE	
PROJEKTANT: Ing. arch. ZDENĚK GOTTFRIED, aut. architekt ČKA 02424	AUTORIZAČNÍ RAZÍTKO	ČÍSLO PARÉ
ZHOTOVITEL: Ing. arch. ZDENĚK GOTTFRIED, IČ 41874439, NOVOHRADSKÁ 1, 370 01 ČESKÉ BUDĚJOVICE, TELEFON: 604 236 808, WWW.ZDENEKGOTTFRIED.CZ		
STUPEŇ	DATUM: 12/2021	
VÝKRES: KOORDINAČNÍ VÝKRES		
ČÍSLO VÝKRESU: II/1	MĚŘÍTKO: 1:5000	