LEGENDA

HRANICE

		HRANICE ŘEŠENÉHO ÚZEMÍ = HRANICE ÚZEMÍ OBCE
		ZASTAVĚNÉ ÚZEMÍ OBCE K DATU 02/2021
	P1-4	PLOCHY PŘESTAVBY
	Z1.x Z2.x	ZASTAVITELNÉ PLOCHY (Z1.1–11, Z2.3–11, Z2.13–15, Z2.23)

PLOCHY S ROZDÍLNÝM ZPŮSOBEM VYUŽITÍ

STAV	I.ETAPA	NÁVRH II.ETAPA		
SO			PLOCHY SMÍŠENÉ OBYTNÉ	
R			PLOCHY REKREACE	
OV			PLOCHY OBČANSKÉHO VYBAVENÍ	VEŘEJNÁ INFRASTRUKTURA
OS				SPORT
OH				HŘBITOV
VP			PLOCHY VEŘEJNÝCH PROSTRANSTVÍ	
	ZV			VEŘEJNÁ ZELEŇ
DŽ			PLOCHY DOPRAVNÍ INFRASTRUKTURY	ŽELEZNIČNÍ
DS-I				SILNICE I. třídy
DS				SILNICE II. a III. třídy
DM				MÍSTNÍ KOMUNIKACE
DC				POLNÍ A LESNÍ CESTY
VS			PLOCHY VÝROBY A SKLADOVÁNÍ	
TI			PLOCHY TECHNICKÉ INFRASTRUKTURY	
VV			PLOCHY VODNÍ A VODOHOSPODÁŘSKÉ	
NZ			PLOCHY ZEMĚDĚLSKÉ	
NL			PLOCHY LESNÍ	
NS			PLOCHY SMÍŠENÉ NEZASTAVĚNÉHO ÚZEMÍ	
ZS			PLOCHY ZELEŇ	SÍDELNÍ
	TI-VVN		PLOCHY TECHNICKÉ INFRASTRUKTURY–VVN	překryvná funkce

Do správního území obce zasahuje vymezené území ministerstva obrany – jev082a – koridor RR spoje, které je nutno respektovat podle ustanovení §175 stavebního zákona

Celé správní území je zájmovým územím Ministerstva obrany z hlediska povolování vybraných druhů staveb

KONCEPCE USPOŘÁDÁNÍ KRAJINY

	OCHRANNÁ ZÓNA NADREGIONÁLNÍHO BIOKORIDORU
	NADREGIONÁLNÍ BIOKORIDOR NBK 113
	REGIONÁLNÍ BIOKORIDOR RBK 4103
	LOKÁLNÍ BIOCENTRUM
	LOKÁLNÍ BIOKORIDOR
	INTERAKČNÍ PRVEK

LIMITY VYUŽITÍ ÚZEMÍ

	OCHRANNÉ PÁSMO DOPRAVNÍ INFRASTRUKTURY	ŽELEZNIČNÍ
		SILNIČNÍ
	OCHRANNÉ PÁSMO LETIŠTĚ	
	VZDÁLENOST 50m OD KRAJE LESA	
	OCHRANNÉ PÁSMO HŘBITOVA	
	OCHRANNÉ PÁSMO VZDUŠNÉHO EL. VEDENÍ, TRAFOSTANICE	
	PHO I.STUPNĚ	
	PHO II.STUPNĚ vnější	
	OCHRANNÉ PÁSMO VTL PLYNOVODU	
	BEZPEČNOSTNÍ PÁSMO VTL PLYNOVODU	
	OCHRANNÉ PÁSMO TELEKOMUNIKAČNÍHO ZAŘÍZENÍ AČR	
1	NEMOVITÁ KULTURNÍ PAMÁTKA 1 kostel sv. Maři Magdaleny 2 výklenková kaplička 3 zemědělský dvůr – renesanční průčelí 4 sýpka 5 most 6 hradiště Hradec 7 tvrz	
	ÚZEMÍ S ARCHEOLOGICKÝMI NÁLEZY	
	OCHRANNÉ PÁSMO VOJ. OBJEKTU	

VEŘEJNĚ PROSPĚŠNÉ STAVBY

	VPS1	VEŘEJNÁ ZELEŇ
	VPS2	PARKOVIŠTĚ
	VPS3	KORIDOR SILNIČNÍ DOPRAVY D5/2
	VPS5	Ee6 KORIDOR PRO VEDENÍ VN 110kV Strakonice–Řepice včetně ES
	VPS7	HŘIŠTĚ A VEŘEJNÉ PROSTRANSTVÍ
	VPS8	ŠKOLKA A ŠKOLNÍ ZAHRADA
	VPS9	Ee36 KORIDOR PRO VEDENÍ VVN 400kV

KONCEPCE TECHNICKÉ INFRASTRUKTURY

STAV	NÁVRH	
EL400		VZDUŠNÉ EL. VEDENÍ 400kV
EL 22	EL 22	VZDUŠNÉ EL. VEDENÍ 22kV
		TRAFOSTANICE
		VODNÍ ZDROJ
		ČERPACÍ STANICE
		VODOJEM
		VODOVOD
		VODOVOD ŘEPICE – ROVNÁ
		VODOVOD DÁLKOVÝ
		KANALIZACE
VTL		PLYNOVOD VTL
		DÁLKOVÝ OPTICKÝ KABEL
		TELEKOMUNIKAČNÍ ZAŘÍZENÍ AČR
		CYKLOSTEZKA
		HIPOSTEZKA
		OBJEKTY VOJENSKÉ
		ROZHLEDNA

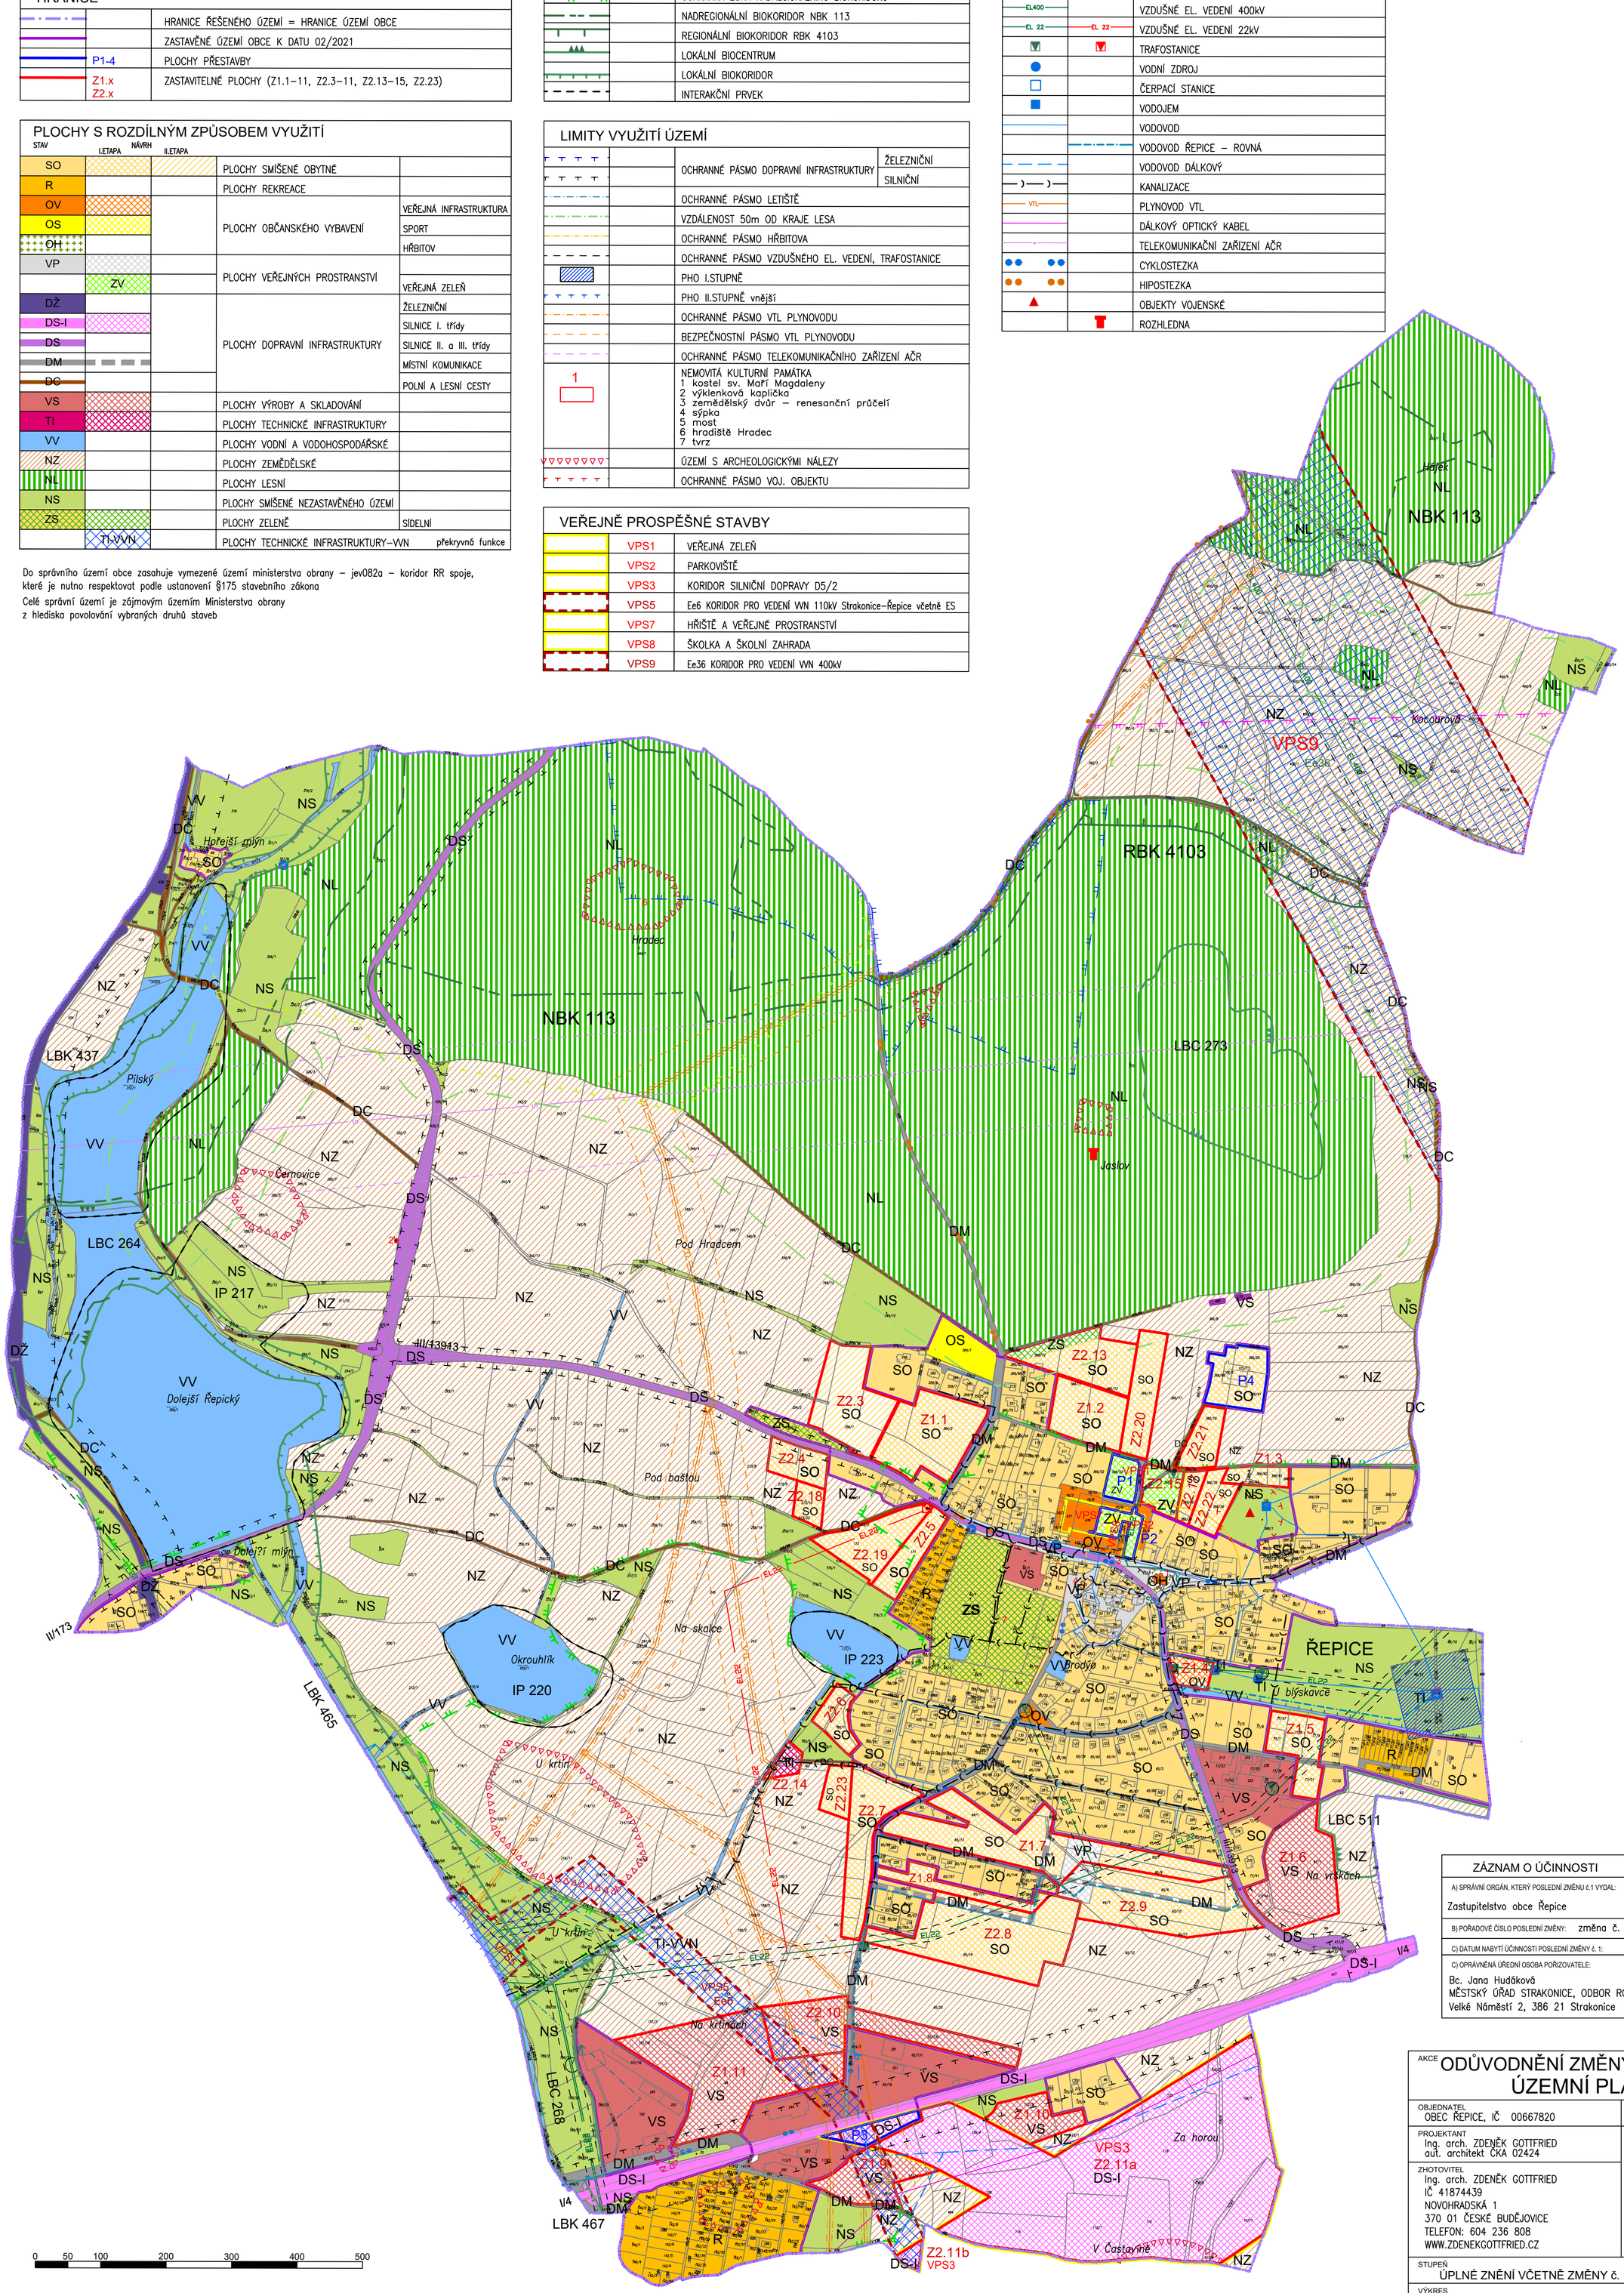

ZÁZNAM O ÚČINNOSTI	
A) SPRÁVNÍ ORGÁN, KTERÝ POSLEDNÍ ZMĚNU č.1 VYDAL: Zastupitelstvo obce Řepice	
B) POŘADOVÉ ČÍSLO POSLEDNÍ ZMĚNY: změna č. 1	
C) DATUM NABYTÍ ÚČINNOSTI POSLEDNÍ ZMĚNY č. 1:	
C) OPRÁVNĚNÁ ÚŘEDNÍ OSOBA POŘIZOVATELE: Bc. Jana Hudáková MĚSTSKÝ ÚŘAD STRAKONICE, ODBOR ROZVOJE Velké Náměstí 2, 386 21 Strakonice	razítko a podpis:

AKCE **ODŮVODNĚNÍ ZMĚNY ÚZEMNÍHO PLÁNU**
ÚZEMNÍ PLÁN ŘEPICE

OBJEDNATEL OBEC ŘEPICE, IČ 00667820	POŘIZOVATEL OBECNÍ ÚŘAD ŘEPICE	
PROJEKTANT Ing. arch. ZDENĚK GOTTFRIED aut. architekt ČKA 02424	AUTORIZAČNÍ RAZÍTKO	ČÍSLO PARÉ
ZHOTOVITEL Ing. arch. ZDENĚK GOTTFRIED IČ 41874439 NOVOHRADSKÁ 1 370 01 ČESKÉ BUDĚJOVICE TELEFON: 604 236 808 WWW.ZDENEKGOTTFRIED.CZ		
STUPEŇ ÚPLNÉ ZNĚNÍ VČETNĚ ZMĚNY č. 1		DATUM 12/2021
VÝKRES KOORDINAČNÍ VÝKRES		
ČÍSLO VÝKRESU II/1		MĚŘÍTKO 1:5000