


ÚZEMNÍ PLÁN SLANÍK

HLAVNÍ VÝKRES
měřítko 1 : 5 000

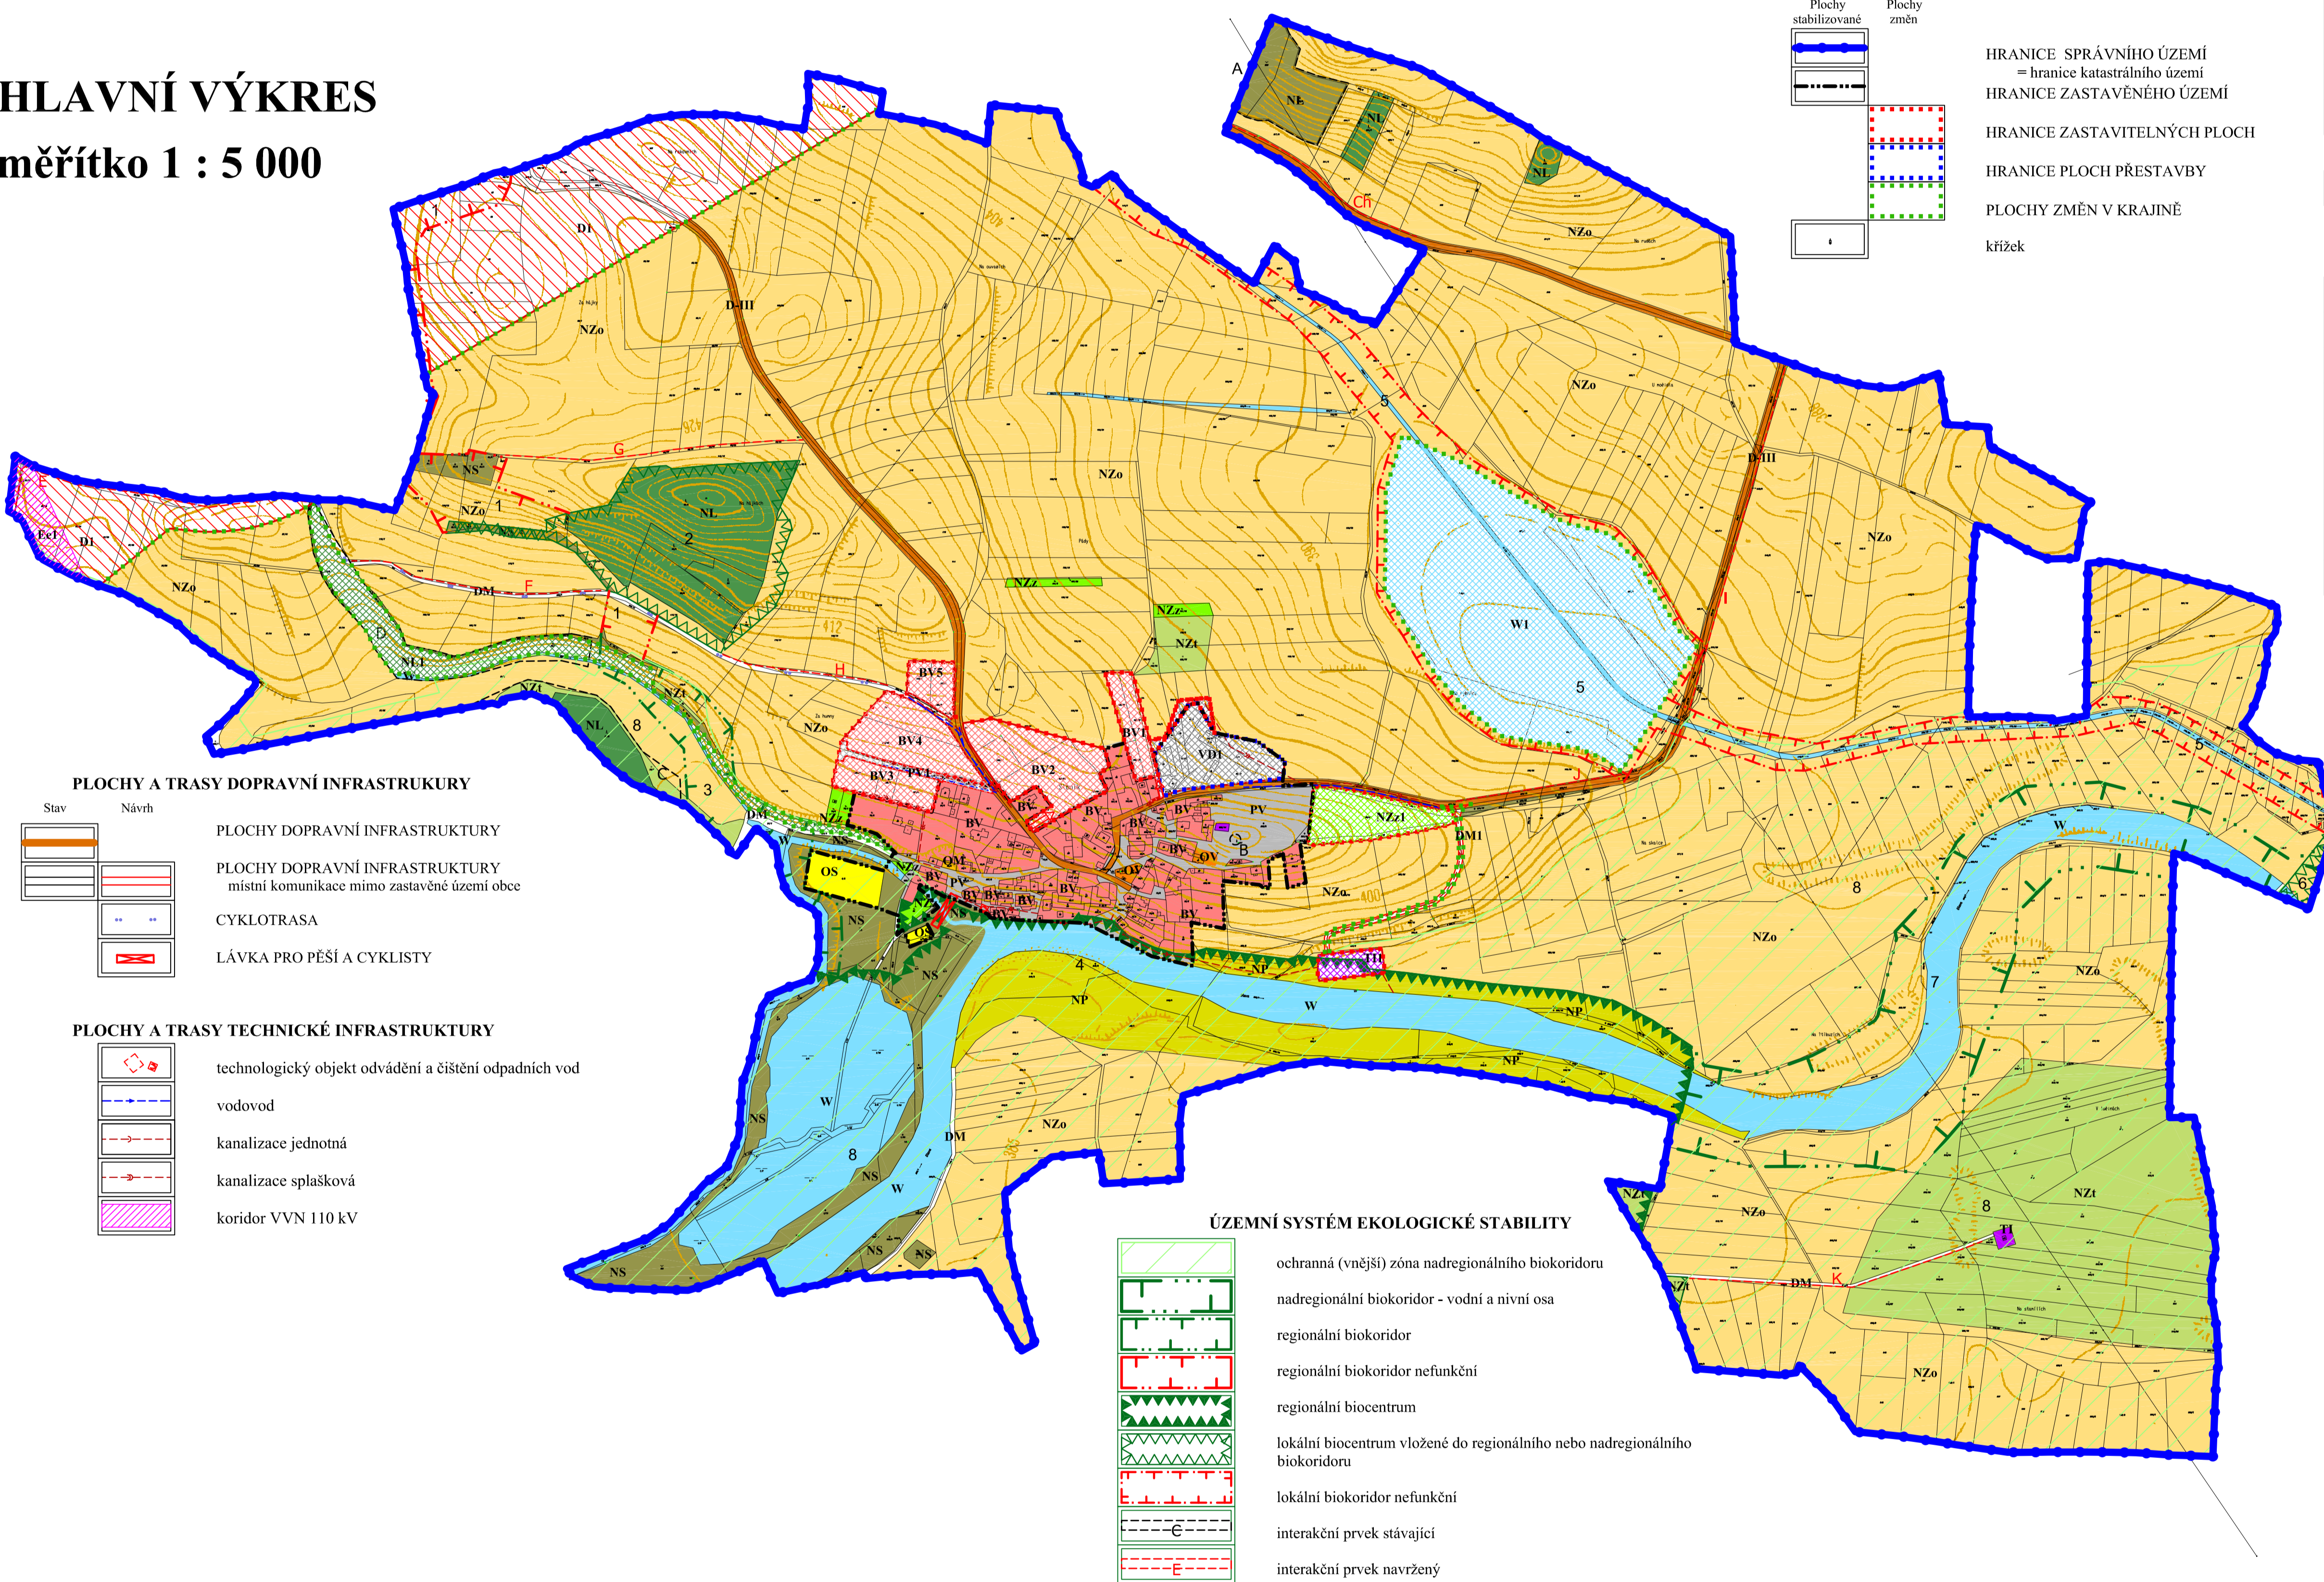

LEGENDA:

- HRANICE**
- HRANICE SPRÁVNÍHO ÚZEMÍ = hranice katastrálního území
 - HRANICE ZASTAVĚNÉHO ÚZEMÍ
 - HRANICE ZASTAVITELNÝCH PLOCH
 - HRANICE PLOCH PŘESTAVBY
 - PLOCHY ZMĚN V KRAJINĚ
 - křížek

PLOCHY S ROZDÍLNÝM ZPŮSOBEM VYUŽITÍ

- | Plochy stabilizované | Plochy změn | |
|----------------------|-------------|---|
| BV | BV1 | PLOCHY BYDLENÍ - rodinné domy venkovského charakteru |
| OV | | PLOCHY OBČANSKÉHO VYBAVENÍ - veřejná infrastruktura |
| OM | | PLOCHY OBČANSKÉHO VYBAVENÍ - komerční zařízení malá a střední |
| OS | | PLOCHY OBČANSKÉHO VYBAVENÍ - tělovýchovná a sportovní zařízení |
| PV | PV1 | PLOCHY VEŘEJNÉHO PROSTRANSTVÍ - občasná a příležitostná, parkoviště, veřejná zeleň v zastavěném území |
| | VD1 | PLOCHY VÝROBY S SKLADOVÁNÍM - drobná řemeslná výroba |
| TI | TI1 | PLOCHY TECHNICKÉ INFRASTRUKTURY - koridor VVN 110 kV |
| | DI | PLOCHY DOPRAVNÍ INFRASTRUKTURY - silniční doprava - koridor přeložky I/4 |
| D-II | | PLOCHY DOPRAVNÍ INFRASTRUKTURY - silniční doprava - silnice III. třídy |
| DM | DMI | PLOCHY DOPRAVNÍ INFRASTRUKTURY - silniční doprava - místní a účelové komunikace v nezastavěném území |
| NZa | NZa1 | PLOCHY ZEMĚDĚLSKÉ - trvalé travní porosty |
| NZa | | PLOCHY ZEMĚDĚLSKÉ - samostatné zahrady |
| NZi | | PLOCHY ZEMĚDĚLSKÉ - orná |
| NS | | PLOCHY ZEMĚDĚLSKÉ - trvalé travní porosty |
| NP | | PLOCHY SMÍŠENÉ NEZASTAVĚNÉHO ÚZEMÍ - pozemky přirozených a přírodě blízkých ekosystémů |
| W | | PLOCHY PŘÍRODNÍ |
| W1 | W1 | PLOCHY VODNÍ A VODOHOSPODÁŘSKÉ - vodní plochy a toky |
| NL | NL1 | PLOCHY LESNÍ |

ZASTAVITELNÉ PLOCHY, PLOCHY PŘESTAVBY

- BV1-BV5 PLOCHY BYDLENÍ - rodinné domy venkovského charakteru
- VD1 PLOCHY VÝROBY - drobná řemeslná výroba
- NZa1 PLOCHY ZEMĚDĚLSKÉ - samostatné zahrady
- TI1 PLOCHY TECHNICKÉ INFRASTRUKTURY - čistina odpadních vod
- PV1 PLOCHY VEŘEJNÉHO PROSTRANSTVÍ - občasná a příležitostná, parkoviště, veřejná zeleň v zastavěném území

PLOCHY ZMĚN V KRAJINĚ

- W1 PLOCHY VODNÍ A VODOHOSPODÁŘSKÉ - vodní plocha
- NL1 PLOCHY LESNÍ
- DMI PLOCHY DOPRAVNÍ INFRASTRUKTURY - účelová komunikace k ČOV
- D1 KORIDOR SILNICE I/4 dle ZÚR
- Ee1 KORIDOR VVN 110 kV dle ZÚR

- PLOCHY A TRASY DOPRAVNÍ INFRASTRUKTURY**
- PLOCHY DOPRAVNÍ INFRASTRUKTURY
 - PLOCHY DOPRAVNÍ INFRASTRUKTURY - místní komunikace mimo zastavěné území obce
 - CYKLOTRASA
 - LÁVKA PRO PĚŠÍ A CYKLISTY

- PLOCHY A TRASY TECHNICKÉ INFRASTRUKTURY**
- technologický objekt odvádění a čištění odpadních vod
 - vodovod
 - kanalizace jednotná
 - kanalizace splašková
 - koridor VVN 110 kV

ÚZEMNÍ SYSTÉM EKOLOGICKÉ STABILITY

- ochranná (vnější) zóna nadregionálního biokoridoru
- nadregionální biokoridor - vodní a nivní osa
- regionální biokoridor
- regionální biokoridor nefunkční
- regionální biocentrum
- lokální biocentrum vložené do regionálního nebo nadregionálního biokoridoru
- lokální biokoridor nefunkční
- interakční prvek stávající
- interakční prvek navržený

	ZÁZNAM O ÚČINNOSTI	Razítka
Společný orgán, který vydal ÚP	ZASTUPITELSTVO OBCE SLANÍK	
Datum nabytí účinnosti		
Jméno a příjmení, funkce a podpis správně určené osoby pořizovatele, otisk úředního razítka	Ing. Helena Ondrášková Místní úřad Slaník Období nomen: oddělení územního plánování	
Zakázka	ÚZEMNÍ PLÁN SLANÍK	Razítko zpracovatele
Stupeň		
Výkres	HLAVNÍ VÝKRES	
Měřítko	1 : 5 000	
Datum vyhotovení	leden 2014	
architektonický atelier	Hlavní projektant: Ing. arch. Václav Štěpán Zodpovědný projektant: Ing. Helena Štejkalová Čejková	Podpis
	Kreslil: Ing. Helena Štejkalová Čejková	Číslo výkresu
	ICO: DIČ: 10276661 / CZ 430908117	Číslo paré
	Telefon: 387718439, 387718450	