


ÚZEMNÍ PLÁN SLANÍK

KOORDINAČNÍ VÝKRES
měřítko 1 : 5 000

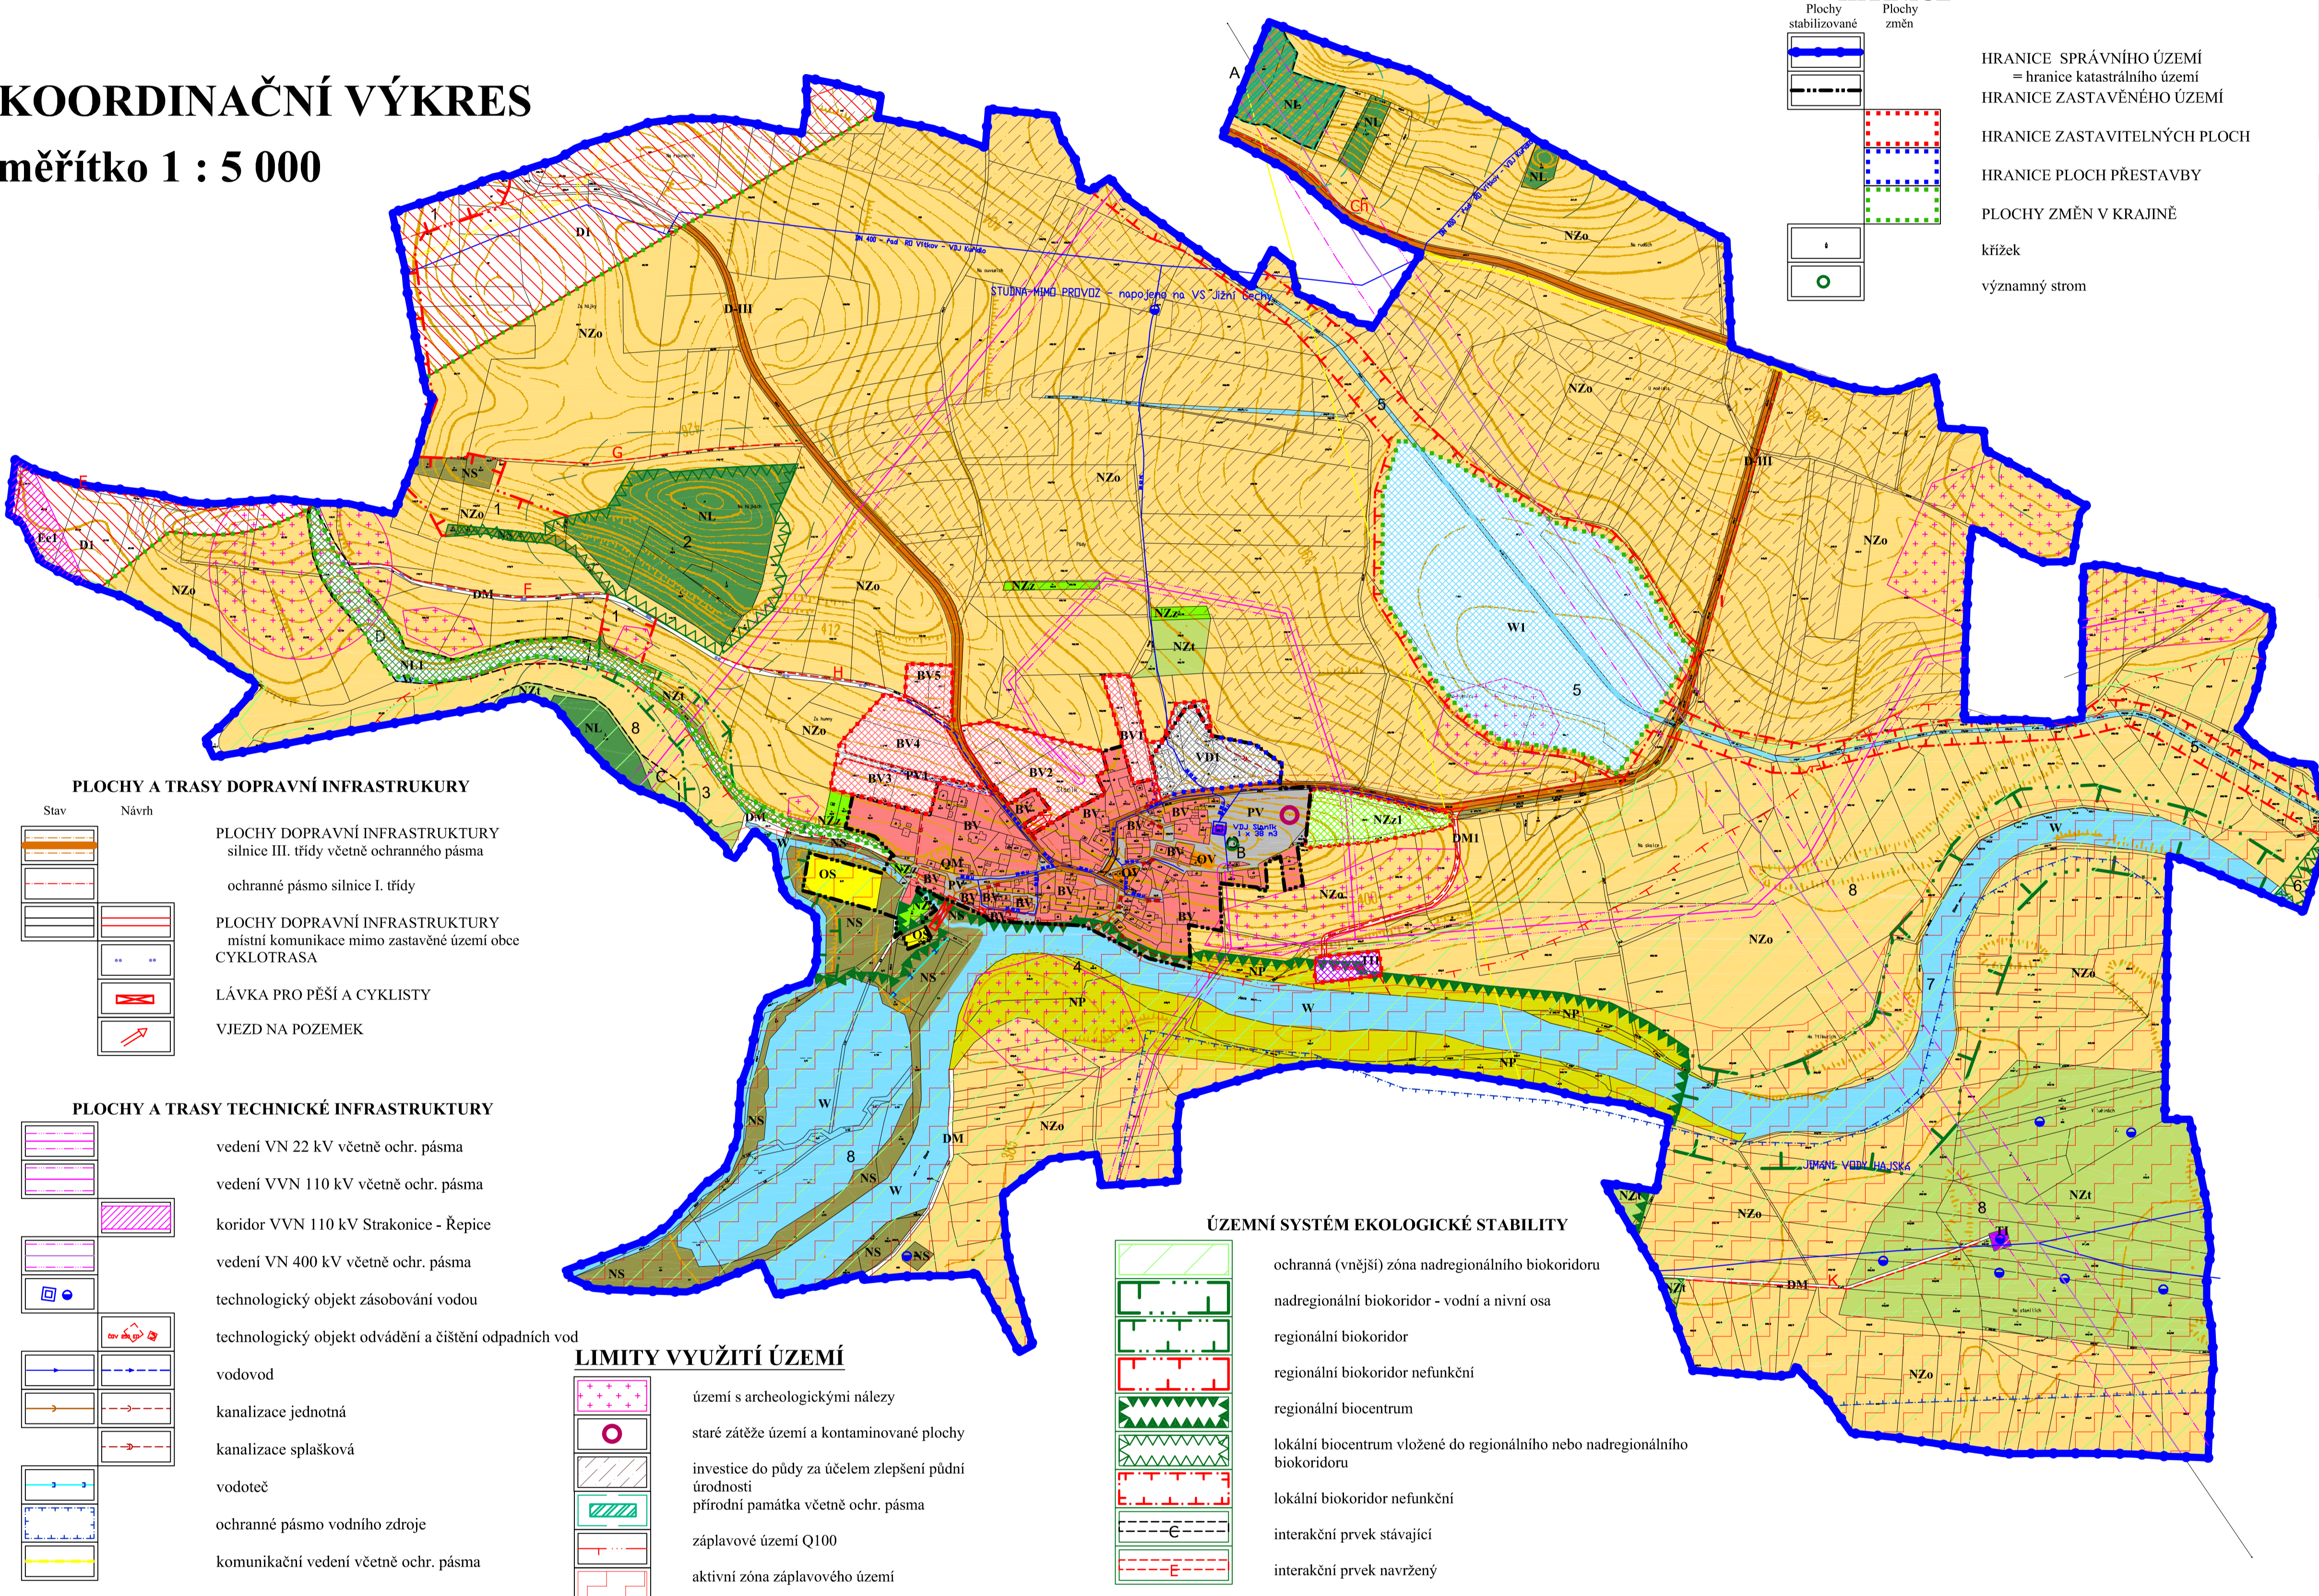

LEGENDA:

- HRANICE**
- Plochy stabilizované
 - Plochy změn
 - HRANICE SPRÁVNÍHO ÚZEMÍ = hranice katastrálního území
 - HRANICE ZASTAVĚNÉHO ÚZEMÍ
 - HRANICE ZASTAVITELNÝCH PLOCH
 - HRANICE PLOCH PŘESTAVBY
 - PLOCHY ZMĚN V KRAJINĚ
 - křížek
 - významný strom

PLOCHY S ROZDÍLNÝM ZPŮSOBEM VYUŽITÍ

Plochy stabilizované	Plochy změn	Popis
BV	BV1	PLOCHY BYDLENÍ - rodinné domy venkovského charakteru
OV		PLOCHY OBČANSKÉHO VYBAVENÍ - veřejná infrastruktura
OM		PLOCHY OBČANSKÉHO VYBAVENÍ - komerční zařízení malá a střední
OS		PLOCHY OBČANSKÉHO VYBAVENÍ - tělovýchovná a sportovní zařízení
PV	BV1, VDI	PLOCHY VEŘEJNÉHO PROSTRANSTVÍ - oblasťe a pěší komunikace, parkoviště, veřejná zeleň v zastavěném území
TI	TH, Ee1	PLOCHY VÝROBY S SKLADOVÁNÍ - drobná řemeslná výroba
D-III	DI	PLOCHY TECHNICKÉ INFRASTRUKTURY - koridor VVN 110 kV Strakonice - Řepice
DM	DMI	PLOCHY DOPRAVNÍ INFRASTRUKTURY - silniční doprava - koridor přeložky I/4
NZa	NZa1	PLOCHY DOPRAVNÍ INFRASTRUKTURY - silniční doprava - silnice III. třídy
NZi		PLOCHY DOPRAVNÍ INFRASTRUKTURY - silniční doprava - místní a účelové komunikace v nezastavěném území
NS		PLOCHY ZEMĚDĚLSKÉ - samostatné zahrady
NP		PLOCHY ZEMĚDĚLSKÉ - orná
W	WI	PLOCHY ZEMĚDĚLSKÉ - trvalé travní porosty
NL	NL1	PLOCHY SMÍŠNÉ MZ ZASTAVĚNÉHO ÚZEMÍ - pozemky přirozených a přírodních ekosystémů
		PLOCHY PŘÍRODNÍ
		PLOCHY VODNÍ A VODOHOSPODÁŘSKÉ - vodní plochy a toky
		PLOCHY LESNÍ

ZASTAVITELNÉ PLOCHY, PLOCHY PŘESTAVBY

BV1-BV5	PLOCHY BYDLENÍ - rodinné domy venkovského charakteru
VDI	PLOCHY VÝROBY - drobná řemeslná výroba
NZa1	PLOCHY ZEMĚDĚLSKÉ - samostatné zahrady
TH	PLOCHY TECHNICKÉ INFRASTRUKTURY - čistírna odpadních vod
PV1	PLOCHY VEŘEJNÉHO PROSTRANSTVÍ - oblasťe a pěší komunikace, parkoviště, veřejná zeleň v zastavěném území
PLOCHY ZMĚN V KRAJINĚ	
W1	PLOCHY VODNÍ A VODOHOSPODÁŘSKÉ - vodní plocha
NL1	PLOCHY LESNÍ
DMI	PLOCHY DOPRAVNÍ INFRASTRUKTURY - účelová komunikace k ČOV
D1	KORIDOR SILNICE I/4 dle ZÚR
Ee1	KORIDOR VVN 110 kV dle ZÚR

PLOCHY A TRASY DOPRAVNÍ INFRASTRUKTURY

Stav	Návrh	Popis
		PLOCHY DOPRAVNÍ INFRASTRUKTURY - silnice III. třídy včetně ochranného pásma
		ochranné pásmo silnice I. třídy
		PLOCHY DOPRAVNÍ INFRASTRUKTURY - místní komunikace mimo zastavěné území obce
		CYKLOTRASA
		LÁVKA PRO PĚŠÍ A CYKLISTY
		VJEZD NA POZEMEK

PLOCHY A TRASY TECHNICKÉ INFRASTRUKTURY

		vedení VN 22 kV včetně ochr. pásma
		vedení VVN 110 kV včetně ochr. pásma
		koridor VVN 110 kV Strakonice - Řepice
		vedení VN 400 kV včetně ochr. pásma
		technologický objekt zásobování vodou
		technologický objekt odvádění a čištění odpadních vod
		vodovod
		kanalizace jednotná
		kanalizace splašková
		vodoteč
		ochranné pásmo vodního zdroje
		komunikační vedení včetně ochr. pásma

ÚZEMNÍ SYSTÉM EKOLOGICKÉ STABILITY

	ochranná (vnější) zóna nadregionálního biokoridoru
	nadregionální biokoridor - vodní a nivní osa
	regionální biokoridor
	regionální biokoridor nefunkční
	regionální biocentrum
	lokální biocentrum vložené do regionálního nebo nadregionálního biokoridoru
	lokální biokoridor nefunkční
	interakční prvek stávající
	interakční prvek navržený

LIMITY VYUŽITÍ ÚZEMÍ

	území s archeologickými nálezy
	staré zátěže území a kontaminované plochy
	investice do půdy za účelem zlepšení půdní úrodnosti
	přírodní památka včetně ochr. pásma
	záplavové území Q100
	aktivní zóna záplavového území

	ZÁZNAM O ÚČINNOSTI	Razítka	
Společný orgán, který vydal ÚP	ZASTUPITELSTVO OBCE SLANÍK		
Datum nabytí účinnosti			
Jméno a příjmení, funkce a podpis oprávněné úřední osoby pořizovatele, otisk úředního razítka	Ing. Helena Ondrášková Místní úřad Slaník Období nomeno: oddělení územního plánování		
Zakázka	ÚZEMNÍ PLÁN SLANÍK	Razítko zpracovatele	
Stupeň			
Výkres	KOORDINAČNÍ VÝKRES		
Měřítko	1 : 5 000		
Datum vyhotovení	leden 2014		
	Hlavní projektant	Ing. arch. Václav Štěpán	Podpis
	Zodpovědný projektant	Ing. Helena Stojáková Čejková	Číslo výkresu
	Kreslil	Ing. Helena Stojáková Čejková	Číslo paré
	ICO/ DIČ	10276661 / CZ 430908117	4
	Telefon	387718439, 387718450	