



# ŠTĚCHOVICE - ODŮVODNĚNÍ ÚZEMNÍHO PLÁNU

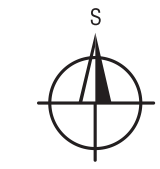

KOORDINAČNÍ VÝKRES 1 : 5000

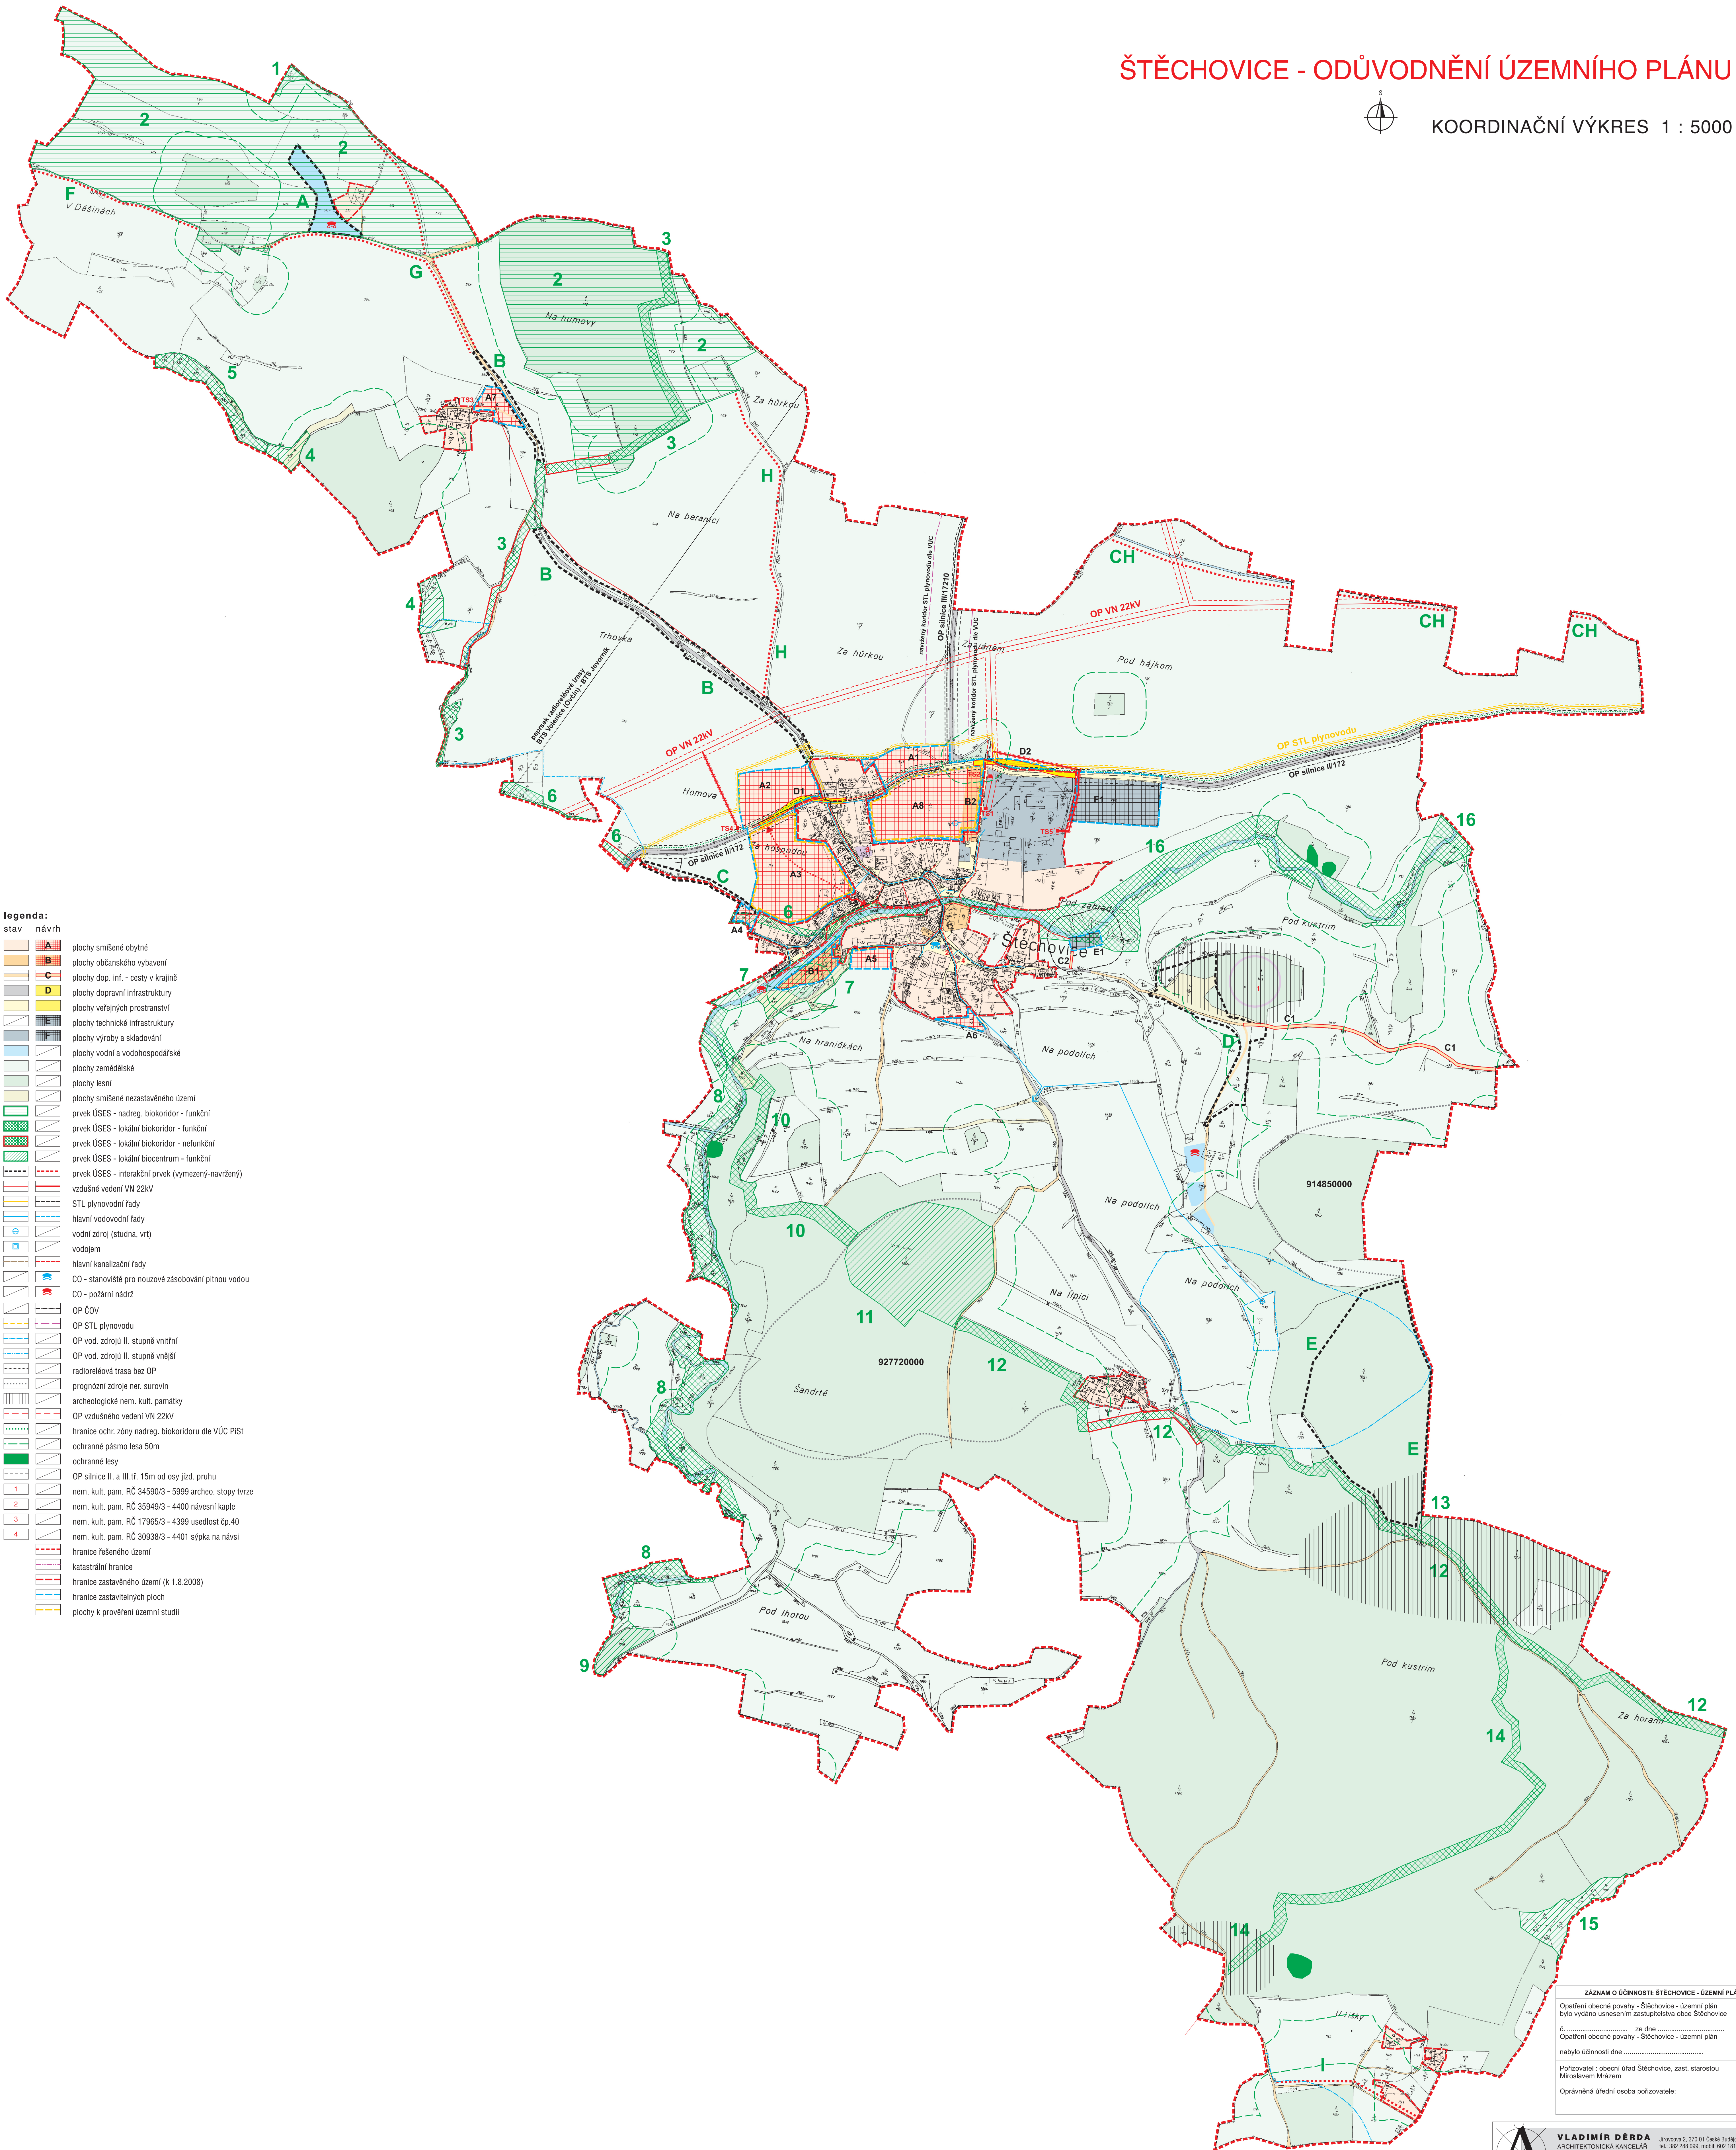

- legenda:**  
stav návrh
- plochy smíšené obytné
  - plochy občanského vybavení
  - plochy dop. inf. - cesty v krajině
  - plochy dopravní infrastruktury
  - plochy veřejných prostranství
  - plochy technické infrastruktury
  - plochy výroby a skladování
  - plochy vodní a vodohospodářské
  - plochy zemědělské
  - plochy lesní
  - plochy smíšené nezastavěného území
  - prvek ÚSES - nadreg. biokoridor - funkční
  - prvek ÚSES - lokální biokoridor - funkční
  - prvek ÚSES - lokální biokoridor - nefunkční
  - prvek ÚSES - lokální biocentrum - funkční
  - prvek ÚSES - interakční prvek (vymezený-navržený)
  - vzdušné vedení VN 22KV
  - STL plynovodní řady
  - hlavní vodovodní řady
  - vodní zdroj (studna, vrt)
  - vodojem
  - hlavní kanalizační řady
  - CO - stanoviště pro nouzové zásobování pitnou vodou
  - CO - požární nádrž
  - OP ČOV
  - OP STL plynovodu
  - OP vod. zdrojů II. stupně vnitřní
  - OP vod. zdrojů II. stupně vnější
  - radioreléová trasa bez OP
  - prognózní zdroje ner. surovin
  - archeologické nem. kult. památky
  - OP vzdušného vedení VN 22KV
  - hranice ochr. zóny nadreg. biokoridoru dle VÚC PISZ
  - ochranné pásmo lesa 50m
  - ochranné lesy
  - OP silnice II. a III. tř. 15m od osy jíz. pruhu
  - nem. kult. pam. RČ 34590/3 - 5999 archeo. stopy tvrze
  - nem. kult. pam. RČ 35949/3 - 4400 návesní kaple
  - nem. kult. pam. RČ 17965/3 - 4399 usedlost čp.40
  - nem. kult. pam. RČ 30938/3 - 4401 sýpka na návsi
  - hranice řešeného území
  - katastrální hranice
  - hranice zastavěného území (k 1.8.2008)
  - hranice zastavěných ploch
  - plochy k prověření územní studii

**ZÁZNAM O ÚČINNOSTI ŠTĚCHOVICE - ÚZEMNÍ PLÁNU**  
 Opatření obecné povahy - Štěchovice - územní plán  
 bylo vydáno usnesením zastupitelstva obce Štěchovice  
 č. .... ze dne .....  
 Opatření obecné povahy - Štěchovice - územní plán  
 nabylo účinnosti dne .....  
 Pořizovatel: obecní úřad Štěchovice, zast. starostou  
 Miroslavem Mlázem  
 Oprávněná úřední osoba pořizovatele: