
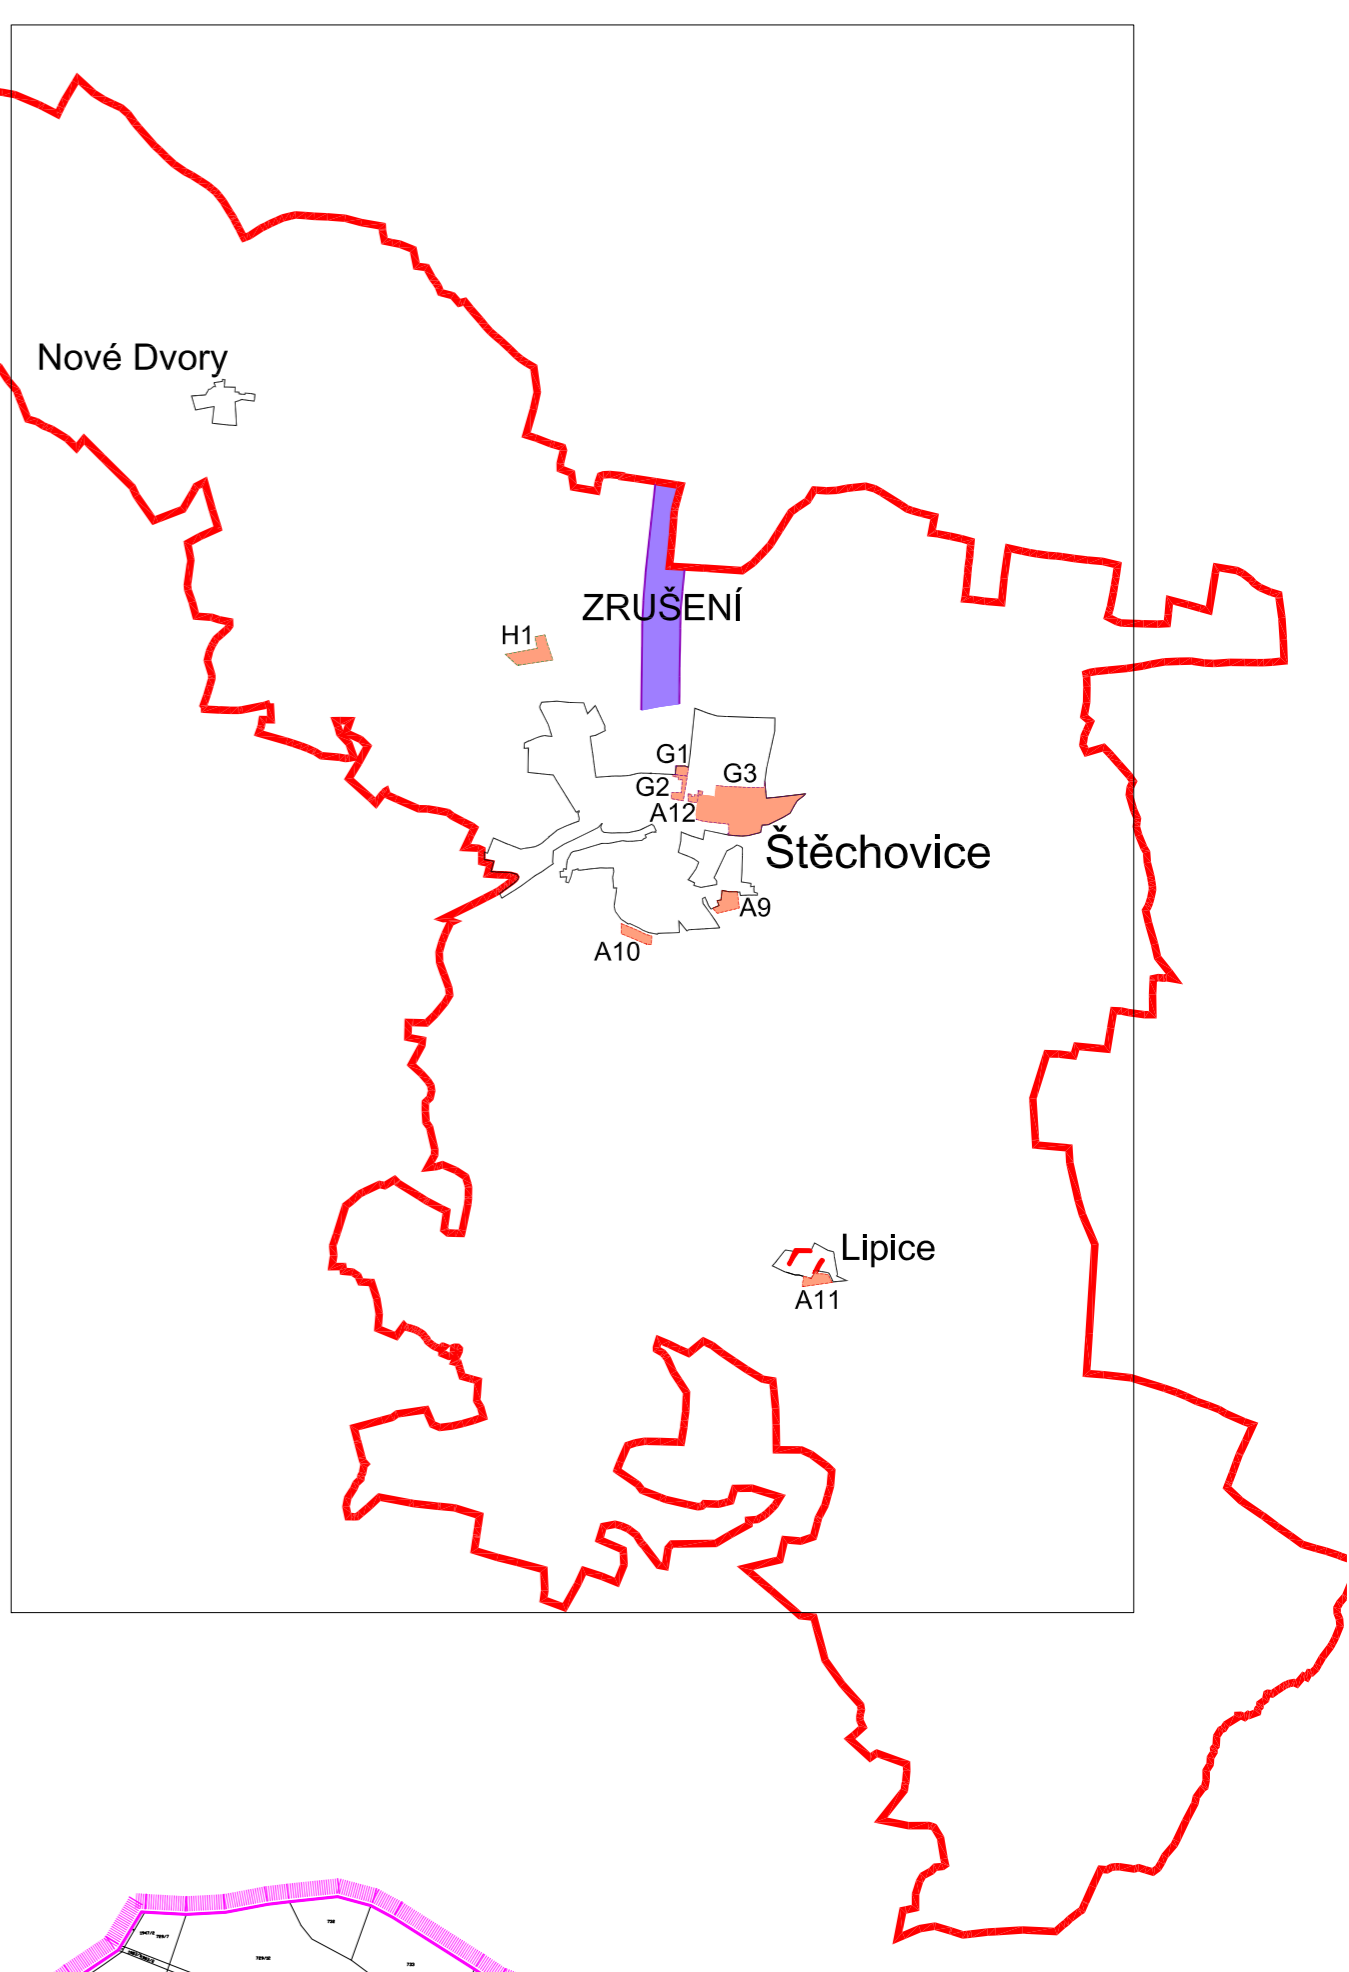


ZMĚNA Č. 1 ÚP ŠTĚCHOVICE VÝKRES PŘEDPOKL. ZÁBORŮ PF

Obec Kladrby
k.ú. Kladrby u Strakonice

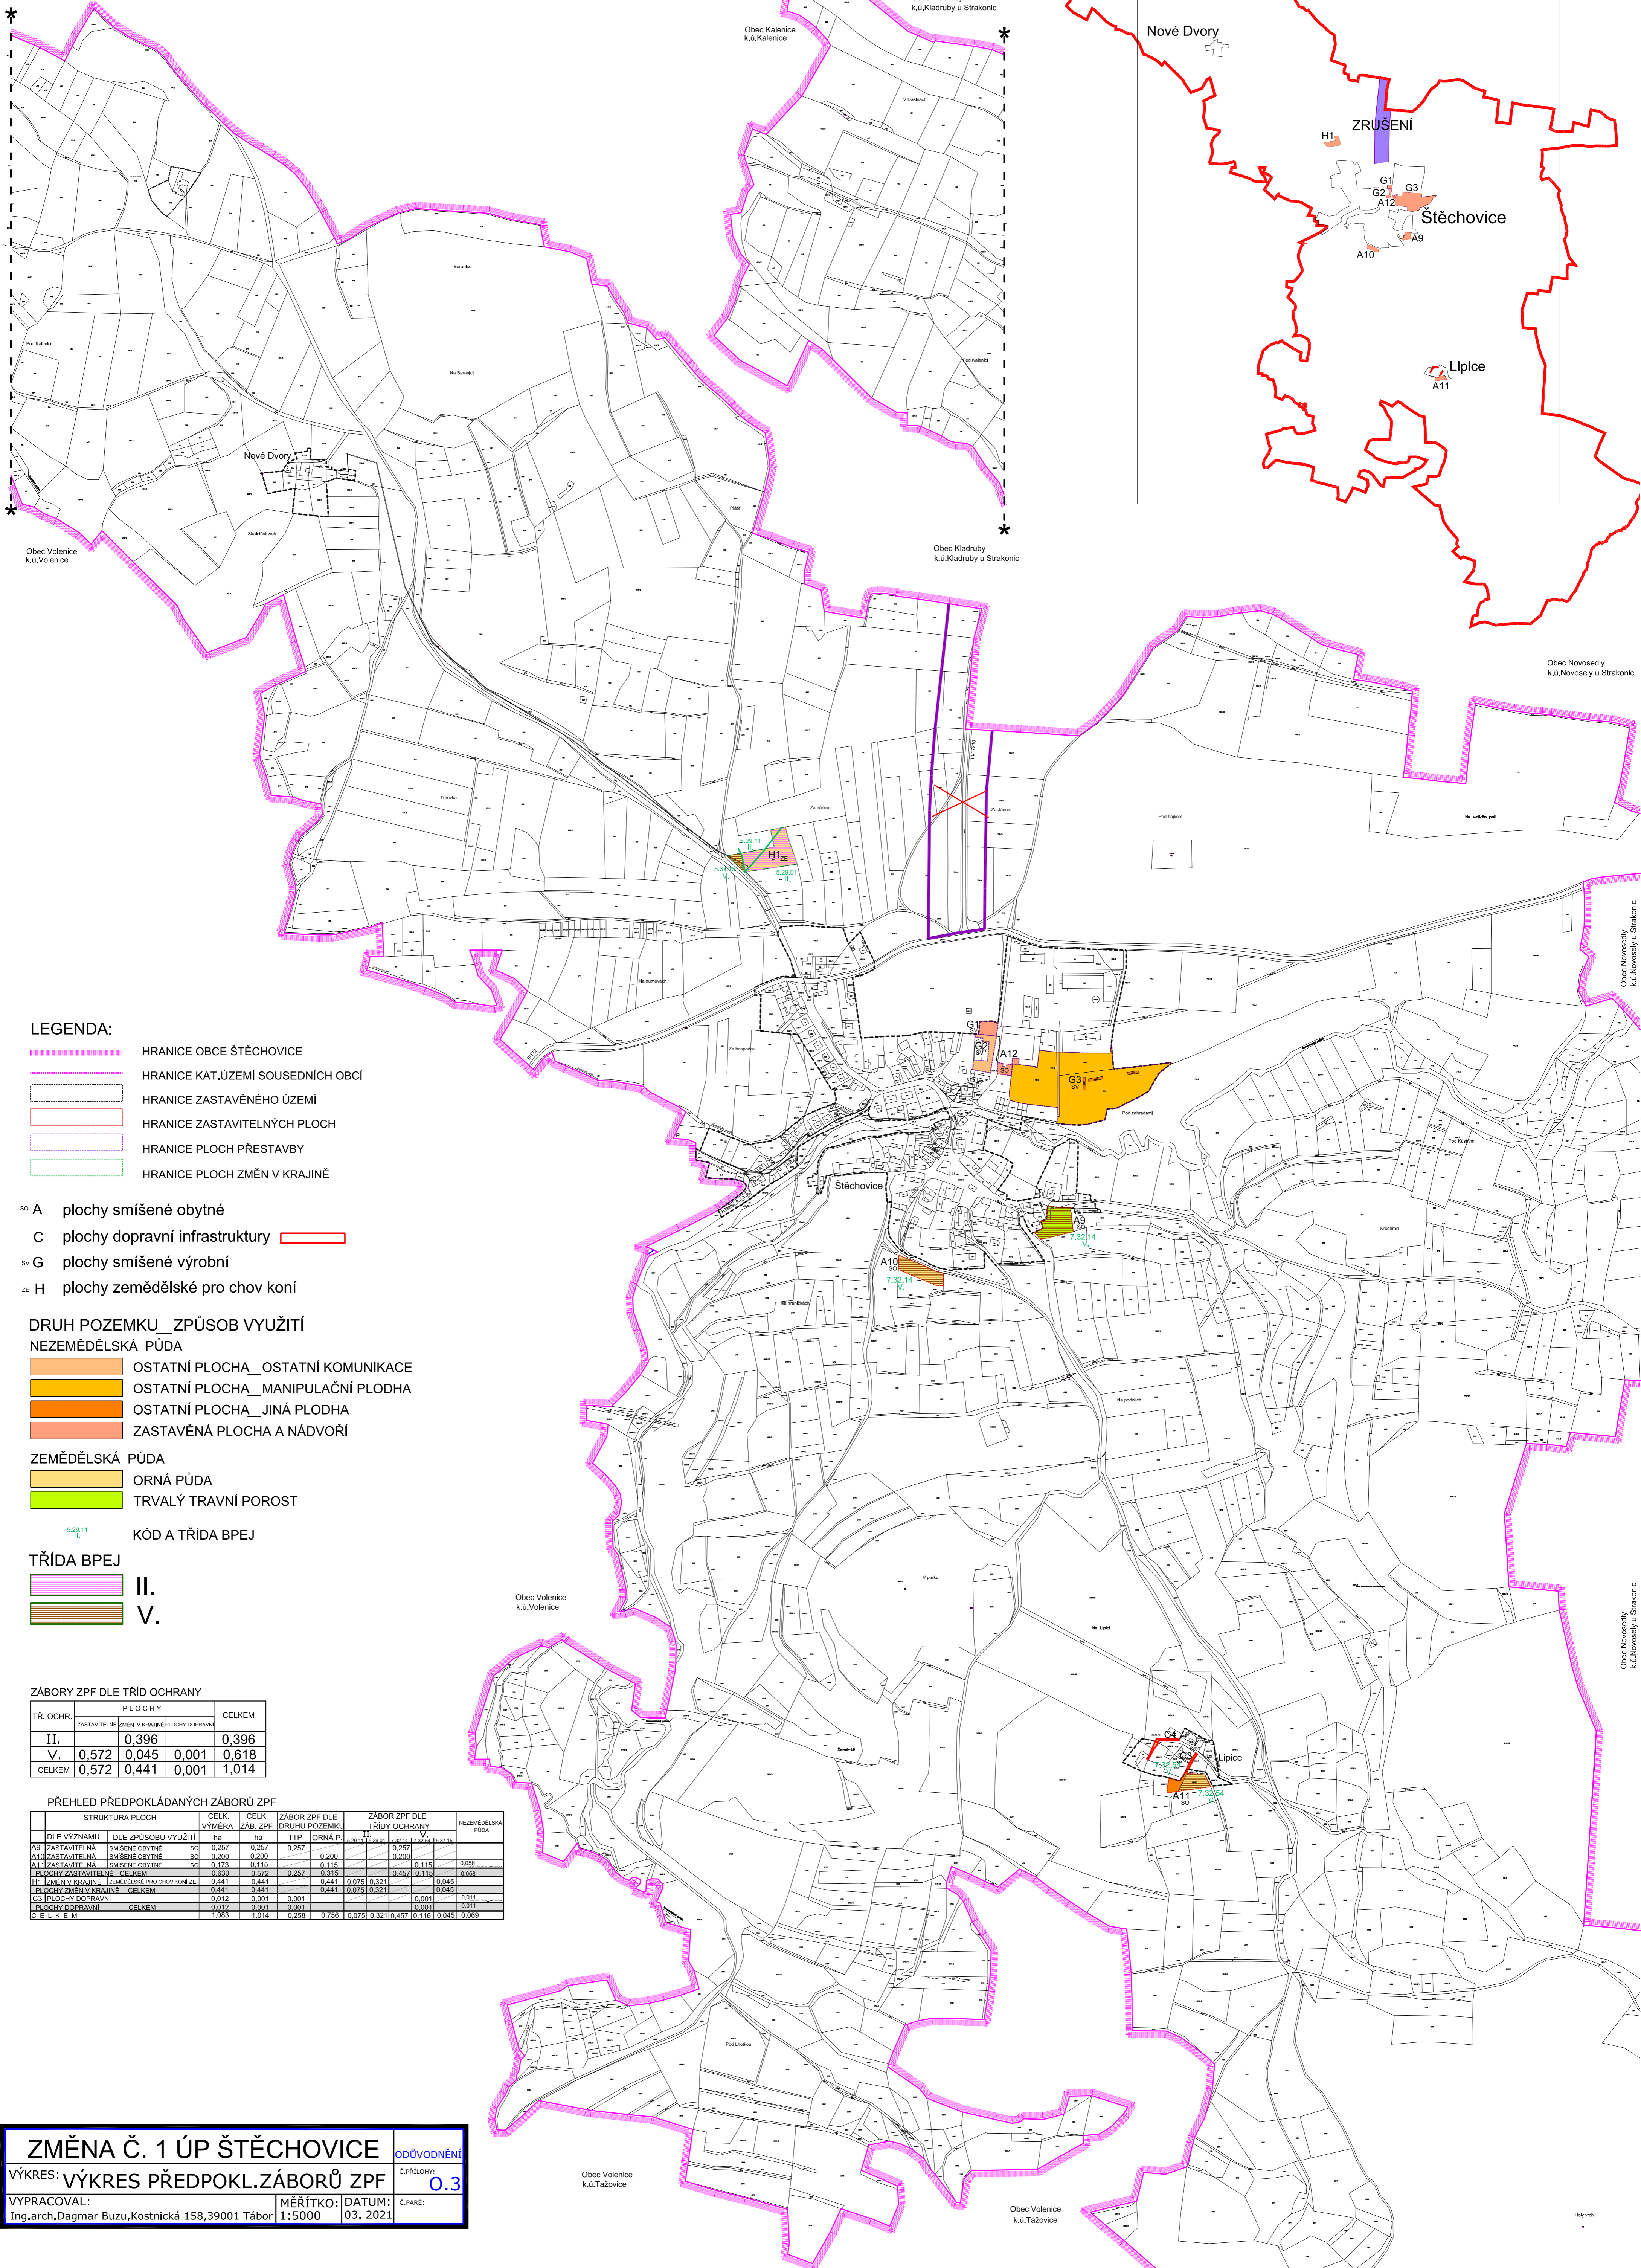

LEGENDA:

- HRANICE OBCE ŠTĚCHOVICE
- HRANICE KAT. ÚZEMÍ SOUSEDNÍCH OBCÍ
- HRANICE ZASTAVĚNÉHO ÚZEMÍ
- HRANICE ZASTAVITELNÝCH PLOCH
- HRANICE PLOCH PŘESTAVBY
- HRANICE PLOCH ZMĚN V KRAJINĚ

- ⁰⁰ A plochy smíšené obytné
- C plochy dopravní infrastruktury
- ⁰¹ G plochy smíšené výrobní
- ⁰² H plochy zemědělské pro chov koní

DRUH POZEMKU_ZPŮSOB VYUŽITÍ

NEZEMĚDĚLSKÁ PŮDA

- OSTATNÍ PLOCHA_OSTATNÍ KOMUNIKACE
- OSTATNÍ PLOCHA_MANIPULAČNÍ PLODHA
- OSTATNÍ PLOCHA_JINÁ PLODHA
- ZASTAVĚNÁ PLOCHA A NÁDVŮŘÍ

ZEMĚDĚLSKÁ PŮDA

- ORNÁ PŮDA
- TRVALÝ TRAVNÍ POROST

KÓD A TŘÍDA BPEJ

- II.
- V.

ZÁBORY ZPF DLE TŘÍD OCHRANY

TŘ. OCHR.	PLOCHY			CELKEM
	ZASTAVITELNÉ	ZMĚN V KRAJINĚ	PLOCHY DOPRAVNÍ	
II.	0,396			0,396
V.	0,572	0,045	0,001	0,618
CELKEM	0,572	0,441	0,001	1,014

PŘEHLED PŘEDPOKLADANÝCH ZÁBORŮ ZPF

DLE VÝZNAMU	DLE ZPŮSOBU VYUŽITÍ	CELK. VÝMĚRA	CELK. ZÁB. ZPF		ZÁBOR ZPF DLE DRUHŮ POZEMKŮ		ZÁBOR ZPF DLE TŘÍD OCHRANY				NEZEMĚDĚLSKÁ PŮDA
			ha	TTP	ORNÁ P.	II.	V.	II.	V.	V.	
A9	ZASTAVITELNÁ SMÍŠENĚ OBYTNĚ	0,257	0,257	0,257			0,257				
A10	ZASTAVITELNÁ SMÍŠENĚ OBYTNĚ	0,200	0,200	0,200			0,200				
A11	ZASTAVITELNÁ SMÍŠENĚ OBYTNĚ	0,173	0,115	0,115			0,115			0,058	
PLOCHY ZASTAVITELNÉ CELKEM		0,630	0,572	0,257	0,315		0,457	0,115		0,068	
H1	KOMEN V KRAJINĚ	0,441	0,441	0,441	0,076	0,321				0,045	
PLOCHY ZMĚN V KRAJINĚ CELKEM		0,441	0,441	0,441	0,076	0,321				0,045	
G3	PLOCHY DOPRAVNÍ	0,012	0,001	0,001			0,001			0,011	
PLOCHY DOPRAVNÍ CELKEM		0,012	0,001	0,001			0,001			0,011	
CELKEM		1,085	1,014	0,258	0,756	0,076	0,321	0,457	0,116	0,045	0,069

ZMĚNA Č. 1 ÚP ŠTĚCHOVICE		ODŮVODNĚNÍ
VÝKRES: VÝKRES PŘEDPOKL. ZÁBORŮ ZPF		Č. PŘÍLOHY: 0.3
VYPRACOVAL: Ing.arch. Dagmar Buzu, Kostnická 158, 39001 Tábor	MĚŘÍTKO: DATUM: 1:5000 03. 2021	Č. PARÉ: