

# ZMĚNA Č. 2 ÚZEMNÍHO PLÁNU STRAŠICE HLAVNÍ VÝKRES

## LEGENDA

- hranice řešeného území
- hranice zastavěného území aktualizovaná k 6. 6. 2023
- hranice zastavitelných ploch
- hranice katastrálního území
- hranice budov dle KN
- hranice parcel dle KN (stav k 05/2023)

## plochy s rozdílným způsobem využití


- | stav  | návrh   |  |
|---|---|--|
| <span style="background-color: #fff9c4; border: 1px solid black; display: inline-block; width: 15px; height: 10px; margin-right: 5px;"></span> AU |   | AU - zemědělské všeobecné                  |
| <span style="background-color: #ffe0b2; border: 1px solid black; display: inline-block; width: 15px; height: 10px; margin-right: 5px;"></span> DS | <span style="background-color: #ffe0b2; border: 1px solid black; display: inline-block; width: 15px; height: 10px; margin-right: 5px;"></span> DS | DS - doprava silniční                      |
| <span style="background-color: #e1bee7; border: 1px solid black; display: inline-block; width: 15px; height: 10px; margin-right: 5px;"></span> DX |   | DX - doprava jiná (cesty v krajině)        |
| <span style="background-color: #c8e6c9; border: 1px solid black; display: inline-block; width: 15px; height: 10px; margin-right: 5px;"></span> LU |   | LU - lesní všeobecné                       |
| <span style="background-color: #e2efda; border: 1px solid black; display: inline-block; width: 15px; height: 10px; margin-right: 5px;"></span> MU |   | MU - smíšené nezastavěného území všeobecné |
| <span style="background-color: #e91e63; border: 1px solid black; display: inline-block; width: 15px; height: 10px; margin-right: 5px;"></span> OV | <span style="background-color: #e91e63; border: 1px solid black; display: inline-block; width: 15px; height: 10px; margin-right: 5px;"></span> OV | OV - občanské vybavení veřejné             |
| <span style="background-color: #e0e0e0; border: 1px solid black; display: inline-block; width: 15px; height: 10px; margin-right: 5px;"></span> PU | <span style="background-color: #e0e0e0; border: 1px solid black; display: inline-block; width: 15px; height: 10px; margin-right: 5px;"></span> PU | PU - veřejná prostranství všeobecná        |
| <span style="background-color: #fff176; border: 1px solid black; display: inline-block; width: 15px; height: 10px; margin-right: 5px;"></span> RU | <span style="background-color: #fff176; border: 1px solid black; display: inline-block; width: 15px; height: 10px; margin-right: 5px;"></span> RU | RU - rekreace všeobecná                    |
| <span style="background-color: #e91e63; border: 1px solid black; display: inline-block; width: 15px; height: 10px; margin-right: 5px;"></span> SV | <span style="background-color: #e91e63; border: 1px solid black; display: inline-block; width: 15px; height: 10px; margin-right: 5px;"></span> SV | SV - smíšené obytné venkovské              |
| <span style="background-color: #b39ddb; border: 1px solid black; display: inline-block; width: 15px; height: 10px; margin-right: 5px;"></span> TU | <span style="background-color: #b39ddb; border: 1px solid black; display: inline-block; width: 15px; height: 10px; margin-right: 5px;"></span> TU | TU - technická infrastruktura všeobecná    |
| <span style="background-color: #a1887f; border: 1px solid black; display: inline-block; width: 15px; height: 10px; margin-right: 5px;"></span> VZ | <span style="background-color: #a1887f; border: 1px solid black; display: inline-block; width: 15px; height: 10px; margin-right: 5px;"></span> VZ | VZ - výroba zemědělská a lesnická          |
| <span style="background-color: #4dd0e1; border: 1px solid black; display: inline-block; width: 15px; height: 10px; margin-right: 5px;"></span> WU |   | WU - vodní a vodohospodářské všeobecné     |

## koncepte uspořádání krajiny

- | stav | návrh   |                             |
|------|---|-----------------------------|
|      | <span style="border: 2px dashed orange; display: inline-block; width: 15px; height: 10px; margin-right: 5px;"></span> RBK.333 | RBK - regionální biokoridor |
|      | <span style="border: 2px dashed green; display: inline-block; width: 15px; height: 10px; margin-right: 5px;"></span> LBC.6    | LBC - lokální biocentrum    |
|      | <span style="border: 2px dashed green; display: inline-block; width: 15px; height: 10px; margin-right: 5px;"></span> LBK.5    | LBK - lokální biokoridor    |
|      | <span style="border-bottom: 2px dotted green; display: inline-block; width: 15px; margin-right: 5px;"></span> C               | interakční prvek            |
|      | <span style="border-bottom: 2px dotted green; display: inline-block; width: 15px; margin-right: 5px;"></span> H               |                             |

## koncepte technické infrastruktury a civilní ochrana

- | stav | návrh   |  |
|------|---|--|
|      | <span style="background-color: #add8e6; width: 10px; height: 10px; display: inline-block; margin-right: 5px;"></span> | stanoviště pro nouzové zásobování pitnou vodou |
|      | <span style="color: red; font-size: 1.2em;">●</span>  | zdroj požární vody - požární nádrž             |
|      | <span style="border: 1px solid black; width: 10px; height: 10px; display: inline-block; margin-right: 5px;"></span>   | dekontaminace zvířat                           |
|      | <span style="color: blue; font-size: 1.2em;">—+—</span>   | hlavní vodovodní řady                          |
|      | <span style="color: orange; font-size: 1.2em;">—+—</span>   | hlavní kanalizační řady                        |
|      | <span style="color: red; font-size: 1.2em;">- - -</span>  | vzdušné vedení VN 22 kV                        |

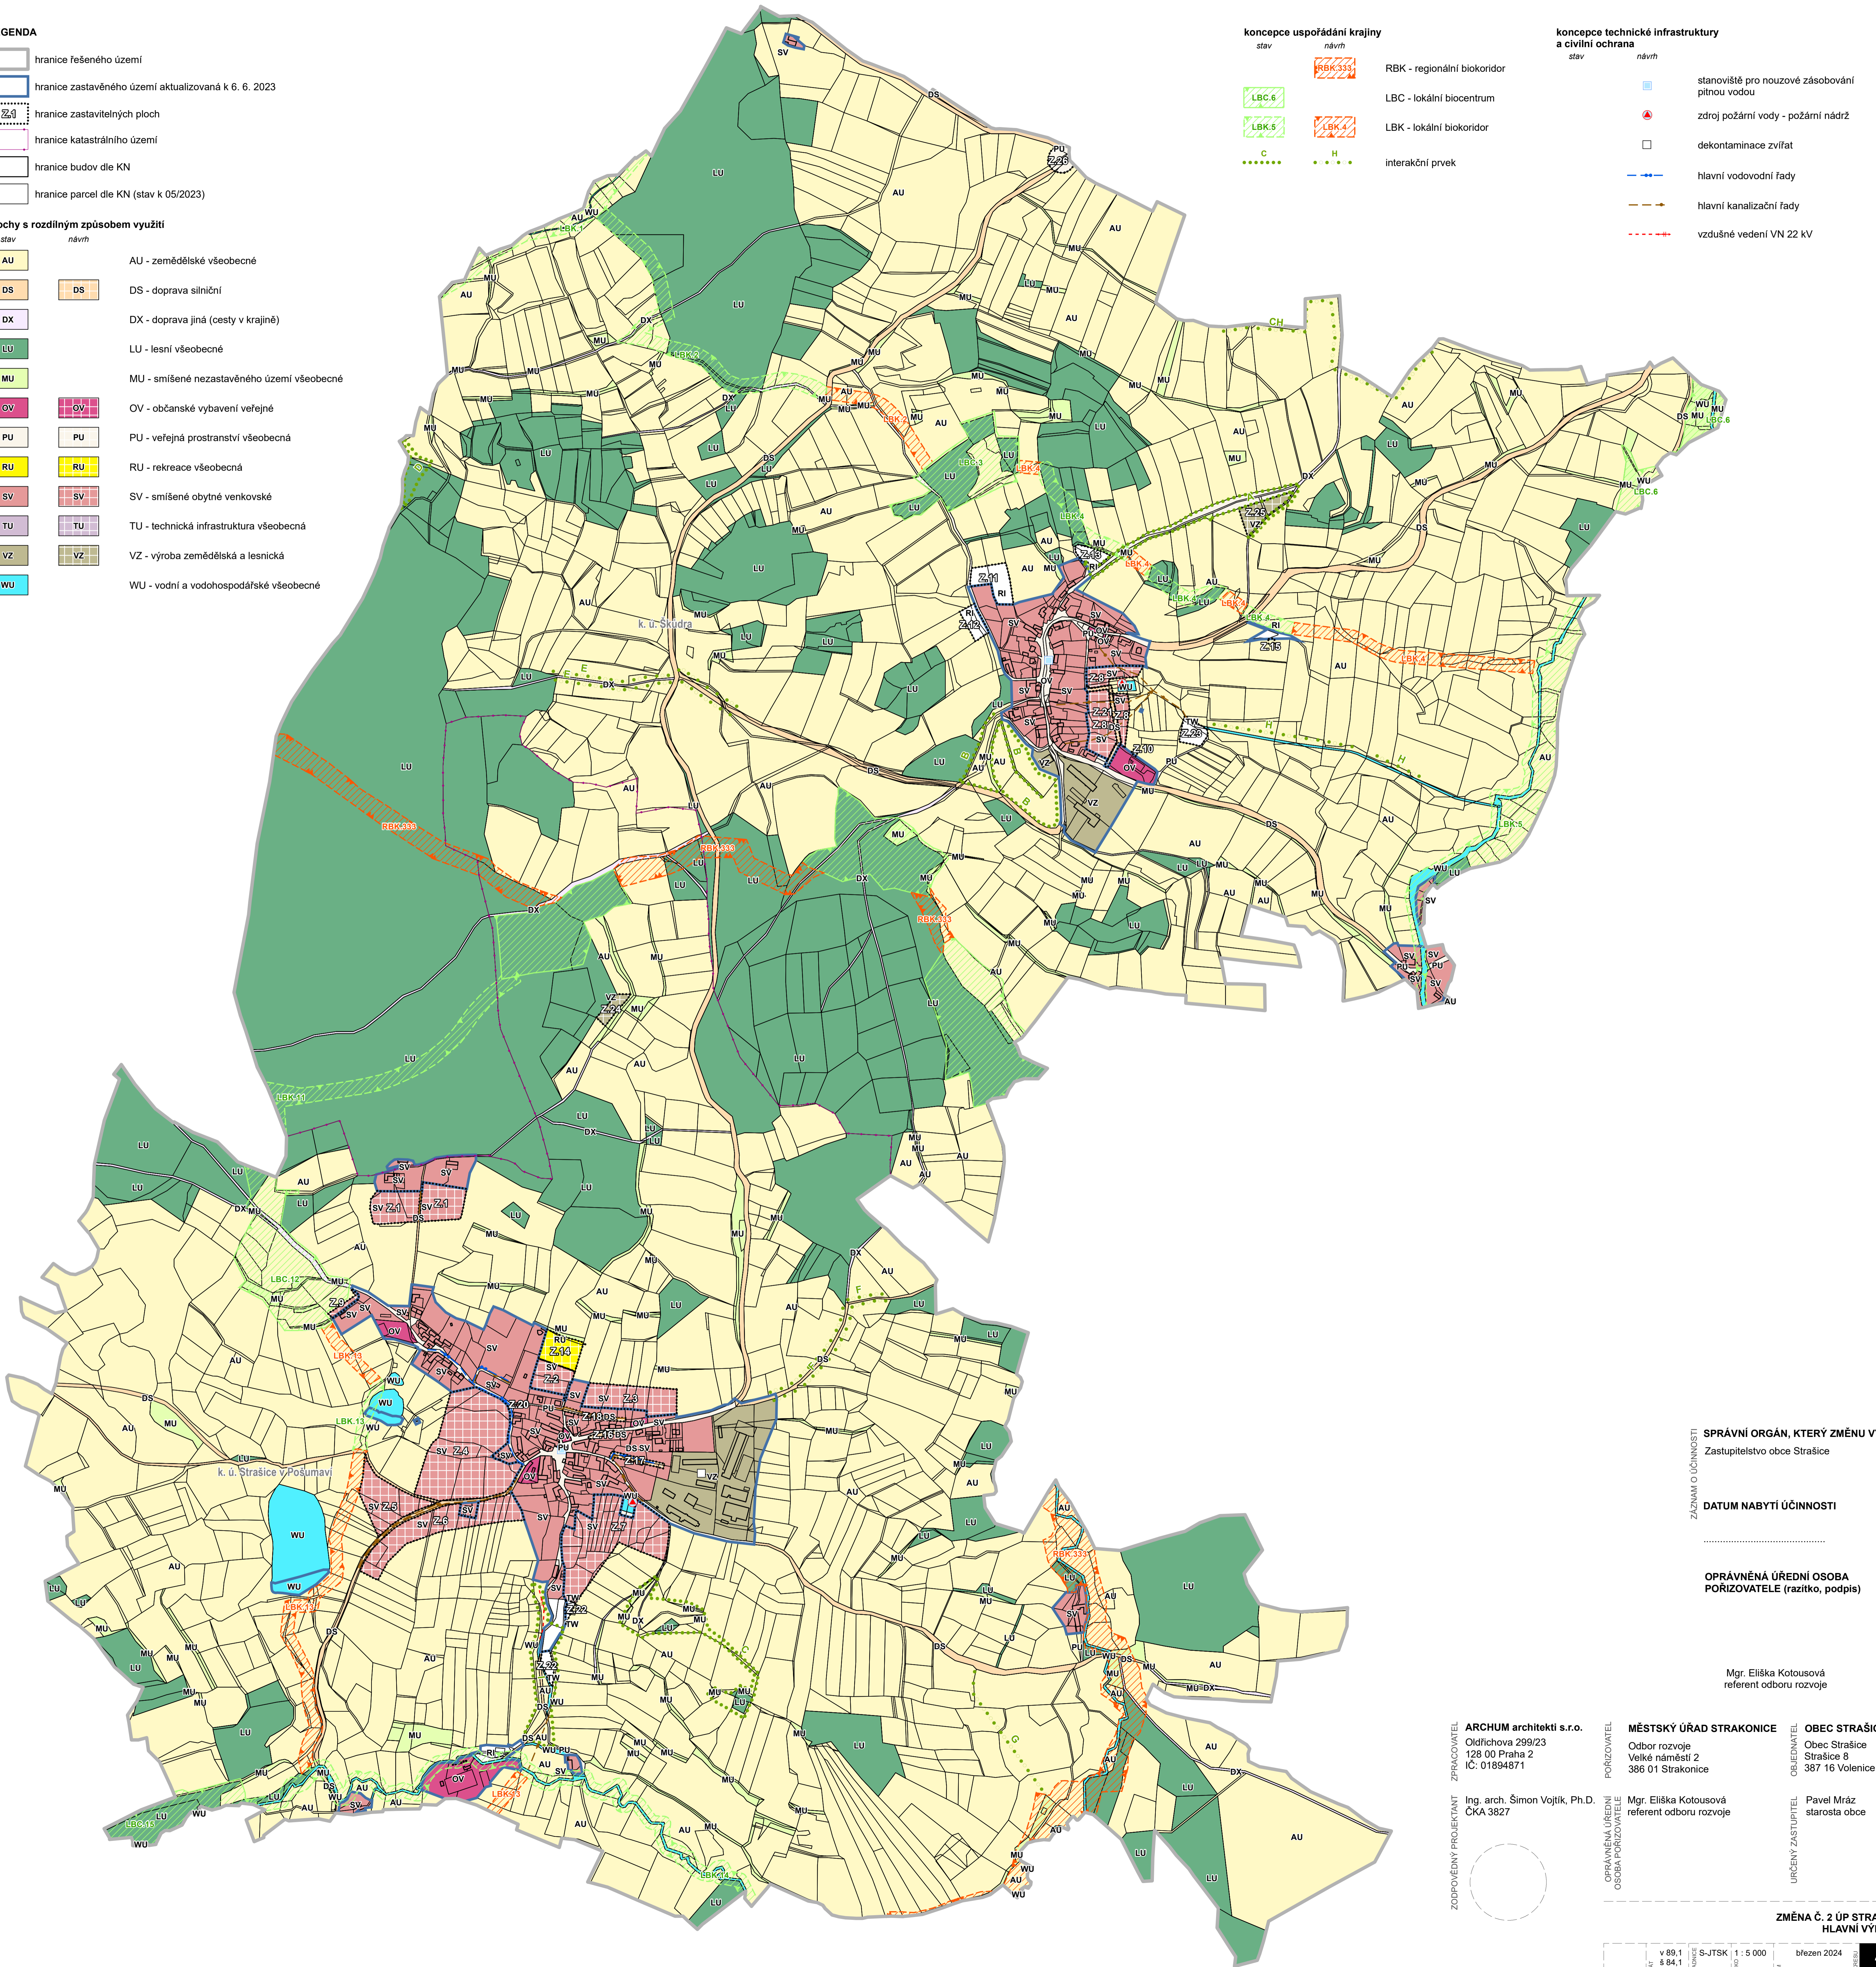

SPRÁVNÍ ORGÁN, KTERÝ ZMĚNU VYDAL  
Zastupitelstvo obce Strašice

DATUM NABYTÍ ÚČINNOSTI  
.....

OPRÁVNĚNÁ ÚŘEDNÍ OSOBA  
POŘIZOVATELE (razítko, podpis)

Mgr. Eliška Kotousová  
referent odboru rozvoje

ZPRACOVATEL  
**ARCHUM architekti s.r.o.**  
Oldřichova 299/23  
128 00 Praha 2  
IČ: 01894871

POŘIZOVATEL  
**MĚSTSKÝ ÚŘAD STRAKONICE**  
Odbor rozvoje  
Velké náměstí 2  
386 01 Strakonice

OBEDNATEL  
**OBEC STRAŠICE**  
Obec Strašice  
Strašice 8  
387 16 Volenice

OPRÁVNĚNÁ ÚŘEDNÍ OSOBA POŘIZOVATELE  
Mgr. Eliška Kotousová  
referent odboru rozvoje

URČENÝ ZASTUPITEL  
Pavel Mráz  
starosta obce

ZODPOVĚDNÝ PROJEKTANT  
Ing. arch. Šimon Vojtk, Ph.D.  
ČKA 3827

ZMĚNA Č. 2 ÚP STRAŠICE  
HLAVNÍ VÝKRES

PLÁN	v 89,1	BOJOPRÁVNĚ	1 : 5 000	březen 2024	2
PROJEKT	84,1	SKUPINA	G-JTSK		
CM	(cm)	PROJEKTANT			
BOJOPRÁVNĚ		PROJEKTANT			
SKUPINA		PROJEKTANT			
PROJEKTANT		PROJEKTANT			
PROJEKTANT		PROJEKTANT			