

# ZMĚNA Č. 2 ÚZEMNÍHO PLÁNU STRAŠICE

## KOORDINAČNÍ VÝKRES

**LEGENDA**

	hranice řešeného území
	hranice zastavěného území aktualizovaná k 6. 6. 2023
	hranice zastavitelných ploch
	hranice katastrálního území
	hranice budov dle KN
	hranice parcel dle KN (stav k 05/2023)

**plochy s rozdílným způsobem využití**

stav	návrh	popis
		AU - zemědělské všeobecné
		DS - doprava silniční
		DX - doprava jiná (cesty v krajině)
		LU - lesní všeobecné
		MU - smíšené nezastavěného území všeobecné
		OV - občanské vybavení veřejné
		PU - veřejná prostranství všeobecná
		RU - rekreace všeobecná
		SV - smíšené obytné venkovské
		TU - technická infrastruktura všeobecná
		VZ - výroba zemědělská a lesnická
		WU - vodní a vodohospodářské všeobecné

**koncepte uspořádání krajiny**

stav	návrh	popis
		RBK - regionální biokoridor
		LBC - lokální biocentrum
		LBK - lokální biokoridor
		interakční prvek


**koncepte technické infrastruktury a civilní ochrana**

stav	návrh	popis
		trafostanice
		stanoviště pro nouzové zásobování pitnou vodou
		zdroj požární vody - požární nádrž
		dekontaminace zvířat
		hlavní vodovodní řady
		hlavní kanalizační řady
		vzdušné vedení VN 22 kV

**ostatní limity**

	vodní zdroj
	vodjem zemní
	čerpací stanice na vodovodu
	ČOV
	radioreléová trasa (průběh mikrovlnného spojení)
	komunikační vedení
	ochranné pásmo signalizačnímu kabelu vodovjemu 2 m
	ochranné pásmo vzdušného el. vedení VN
	silnice III. třídy
	hipostezka
	cyklotrasa
	ochranné pásmo silnice III. třídy
	památný strom
	vzdálenost 50 m od okraje lesa
	nemovitá kulturní památka
	území s archeologickými nálezy
	ochranné pásmo II. stupně vnitřní
	ochranné pásmo II. stupně vnější
	aktivní zóna záplavového území
	záplavové území Q100

Celé správní území je zájmovým územím Ministerstva obrany ČR z hlediska povolování vybraných druhů staveb.

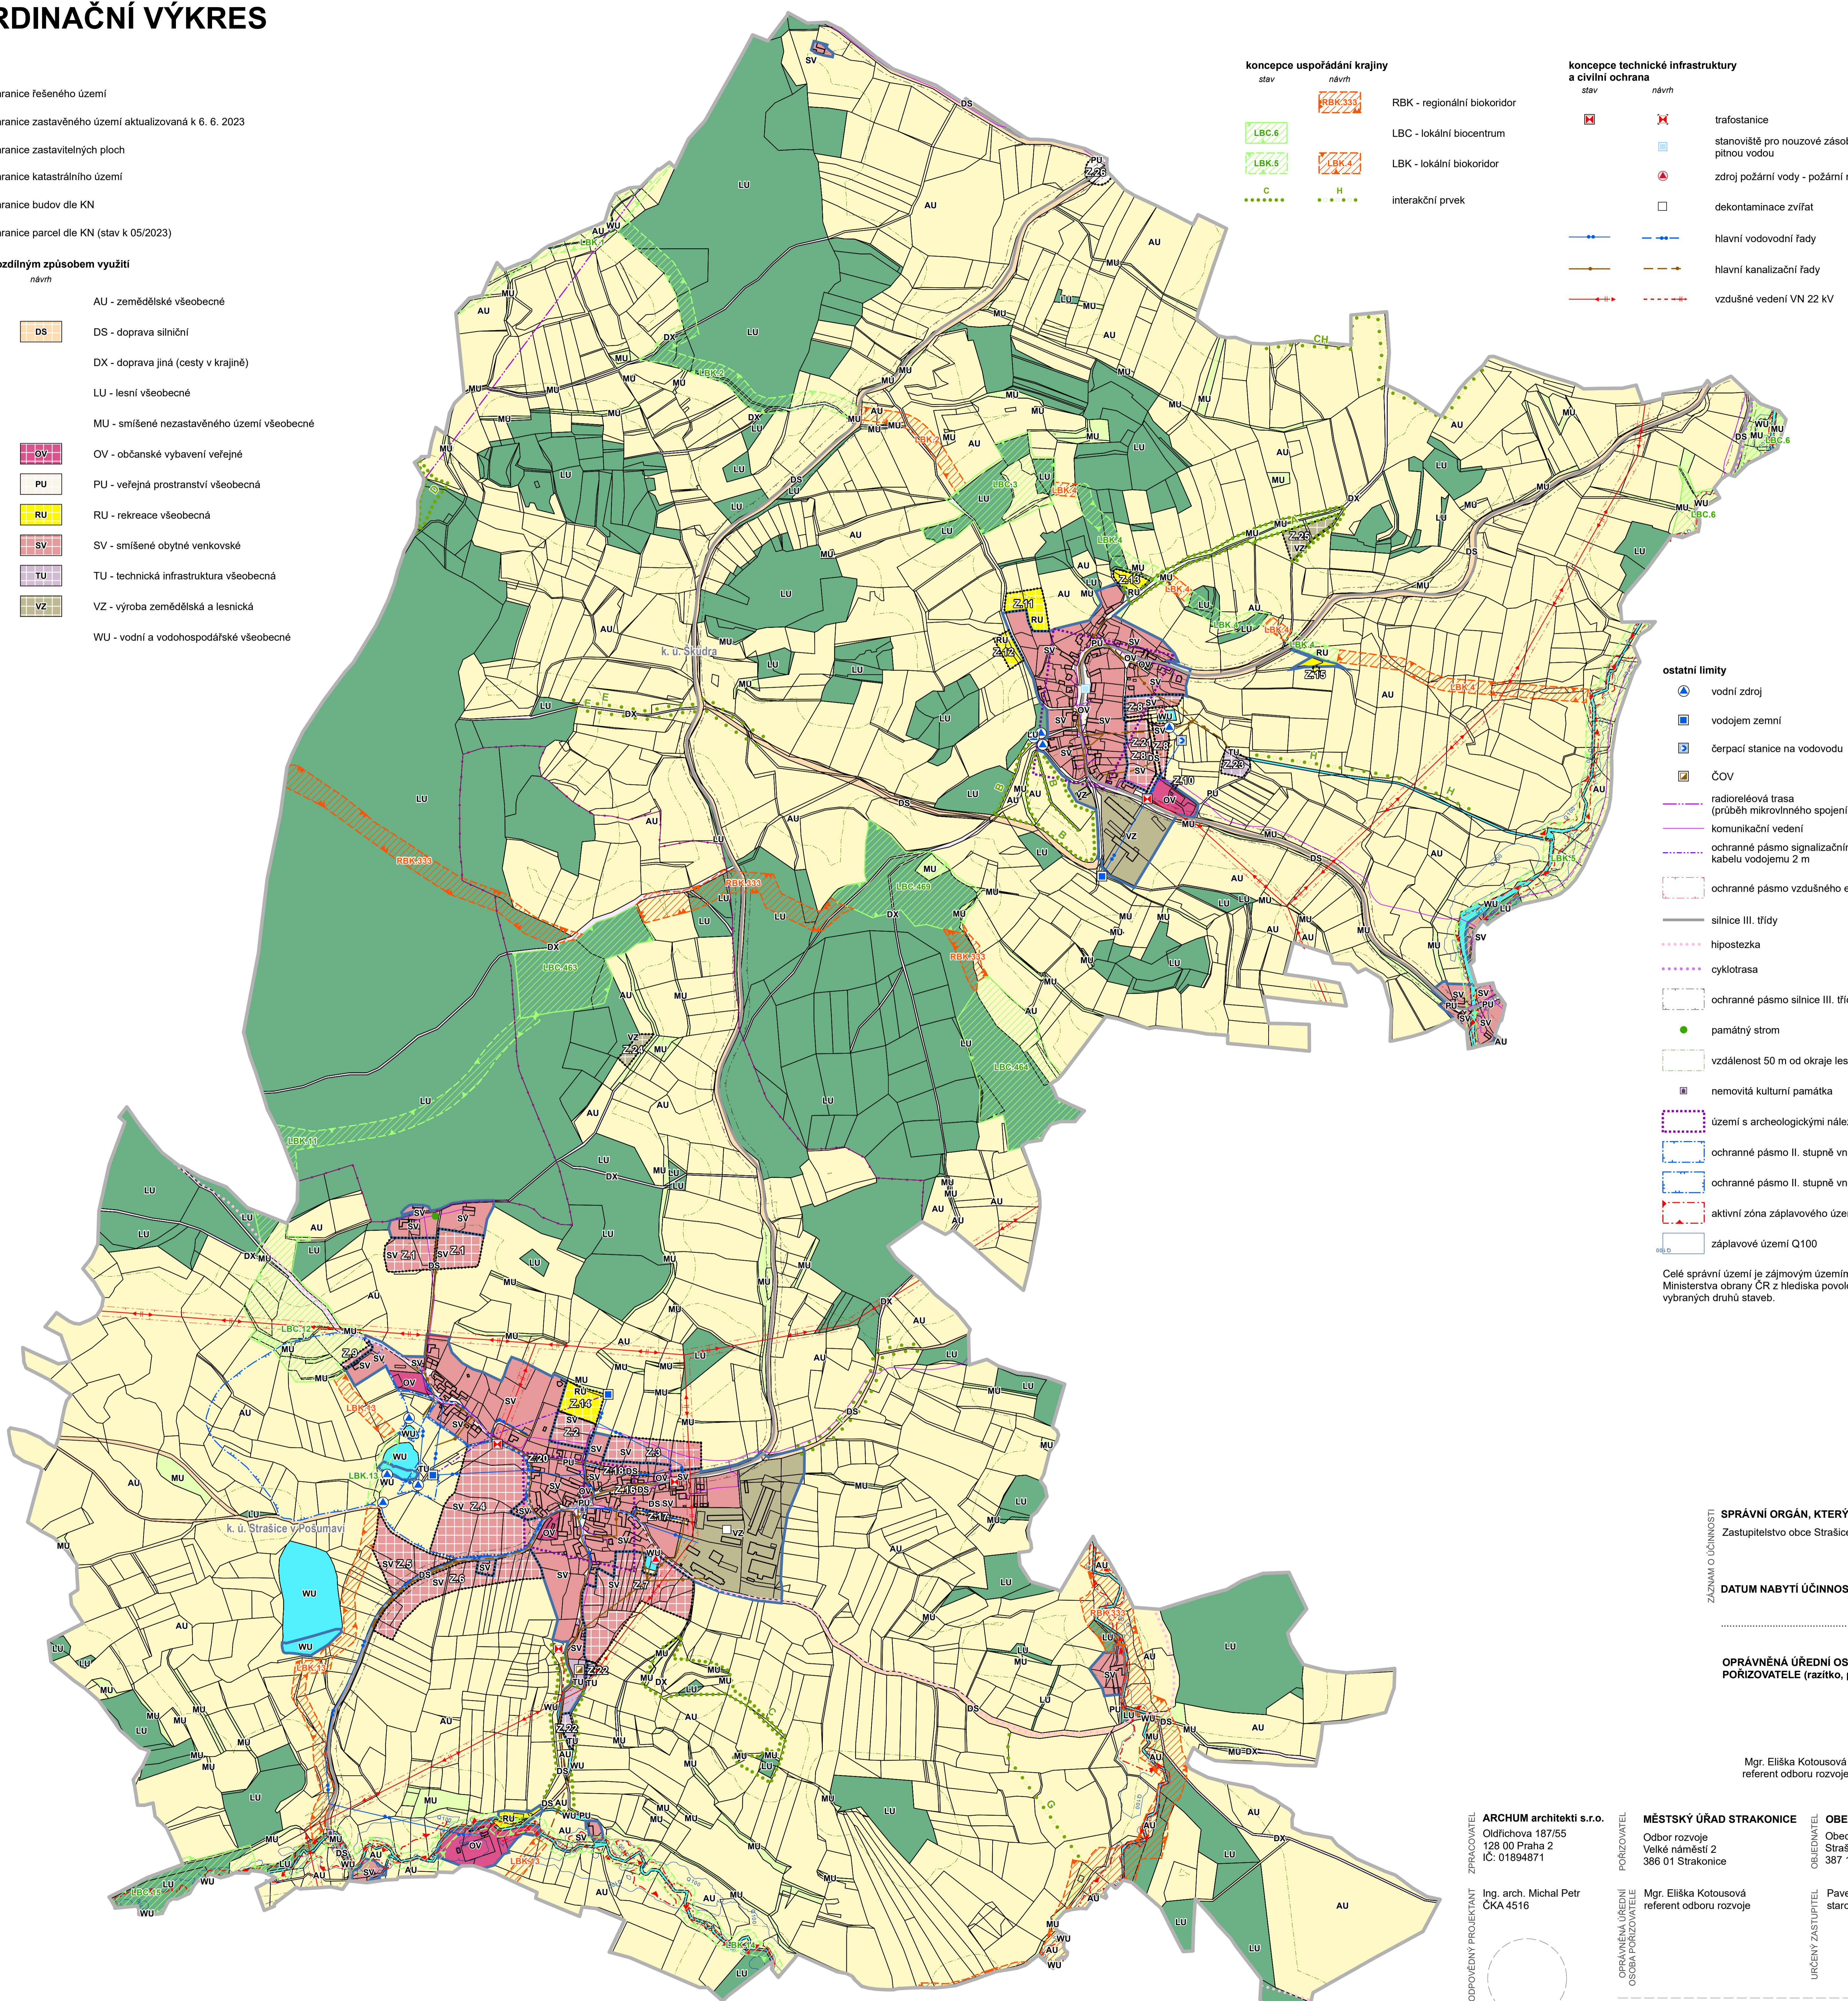

SPRÁVNÍ ORGÁN, KTERÝ ZMĚNU VYDAL

Zastupitelstvo obce Strašice

DATUM NABYTÍ ÚČINNOSTI

.....

OPRÁVNĚNÁ ÚŘEDNÍ OSOBA  
POŘIZOVATELE (razítko, podpis)

Mgr. Eliška Kotousová  
referent odboru rozvoje

ZPRACOVATEL  
**ARCHUM architekti s.r.o.**  
Oldřichova 187/55  
128 00 Praha 2  
IČ: 01894871

POŘIZOVATEL  
**MĚSTSKÝ ÚŘAD STRAKONICE**  
Odbor rozvoje  
Velké náměstí 2  
386 01 Strakonice

OBEDNATEL  
**OBEC STRAŠICE**  
Obec Strašice  
Strašice 8  
387 16 Volenice

ZODPOVĚDNÝ PROJEKTANT  
Ing. arch. Michal Petr  
ČKA 4516

OPRÁVNĚNÁ ÚŘEDNÍ OSOBA POŘIZOVATELE  
Mgr. Eliška Kotousová  
referent odboru rozvoje

URČENÝ ZASTUPITEL  
Pavel Mráz  
starosta obce

ZMĚNA Č. 2 ÚP STRAŠICE  
NÁVRH PRO VEŘEJNÉ PROJEDNÁNÍ DLE §55b  
KOORDINAČNÍ VÝKRES

PLÁN	PROJEKT	ROZSAH	STAV	PROJEKTANT	PROJEKČNÍ ÚSTAV	PROJEKČNÍ ČÍSLO	PROJEKČNÍ DATUM
1	1	v 89,1 s 84,1 (cm)	1:5 000	Ing. arch. Michal Petr ČKA 4516	ARCHUM architekti s.r.o.	187/55	srpen 2023