ÚPLNÉ ZNĚNÍ ÚZEMNÍHO PLÁNU STRAŠICE PO VYDANÉ ZMĚNĚ Č. 2

KOORDINAČNÍ VÝKRES

LEGENDA

- hranice řešeného území
- hranice zastavěného území aktualizovaná k 6. 6. 2023
- Z.1 hranice zastavitelných ploch
- hranice katastrálního území
- hranice budov dle KN
- hranice parcel dle KN (stav k 05/2023)

plochy s rozdílným způsobem využití

stav	návrh	
AU		AU - zemědělské všeobecné
DS	DS	DS - doprava silniční
DX		DX - doprava jiná (cesty v krajině)
LU		LU - lesní všeobecné
MU		MU - smíšené nezastavěného území všeobecné
OV	OV	OV - občanské vybavení veřejné
PU	PU	PU - veřejná prostranství všeobecná
RU	RU	RU - rekreace všeobecná
SV	SV	SV - smíšené obytné venkovské
TU	TU	TU - technická infrastruktura všeobecná
VZ	VZ	VZ - výroba zemědělská a lesnická
WU		WU - vodní a vodohospodářské všeobecné

koncepce uspořádání krajiny

stav	návrh	
	RBK.333	RBK - regionální biokoridor
LBC.6		LBC - lokální biocentrum
LBK.5	LBK.4	LBK - lokální biokoridor
C	H	interakční prvek

koncepce technické infrastruktury a civilní ochrana

stav	návrh	
		trafostanice
		stanoviště pro nouzové zásobování pitnou vodou
		zdroj požární vody - požární nádrž
		dekontaminace zvířat
		hlavní vodovodní řady
		hlavní kanalizační řady
		vzdušné vedení VN 22 kV

ostatní limity

- vodní zdroj
- vodojem zemní
- čerpací stanice na vodovodu
- ČOV
- radioreléová trasa (průběh mikrovlnného spojení)
- komunikační vedení
- ochranné pásmo signalizačnímu kabelu vodojemu 2 m
- ochranné pásmo vzdušného el. vedení VN
- silnice III. třídy
- hipostezka
- cyklotrasa
- ochranné pásmo silnice III. třídy
- památný strom
- vzdálenost 50 m od okraje lesa
- nemovitá kulturní památka
- území s archeologickými nálezy
- ochranné pásmo II. stupně vnitřní
- ochranné pásmo II. stupně vnější
- aktivní zóna záplavového území
- záplavové území Q100

Celé správní území je zájmovým územím Ministerstva obrany ČR z hlediska povolování vybraných druhů staveb.

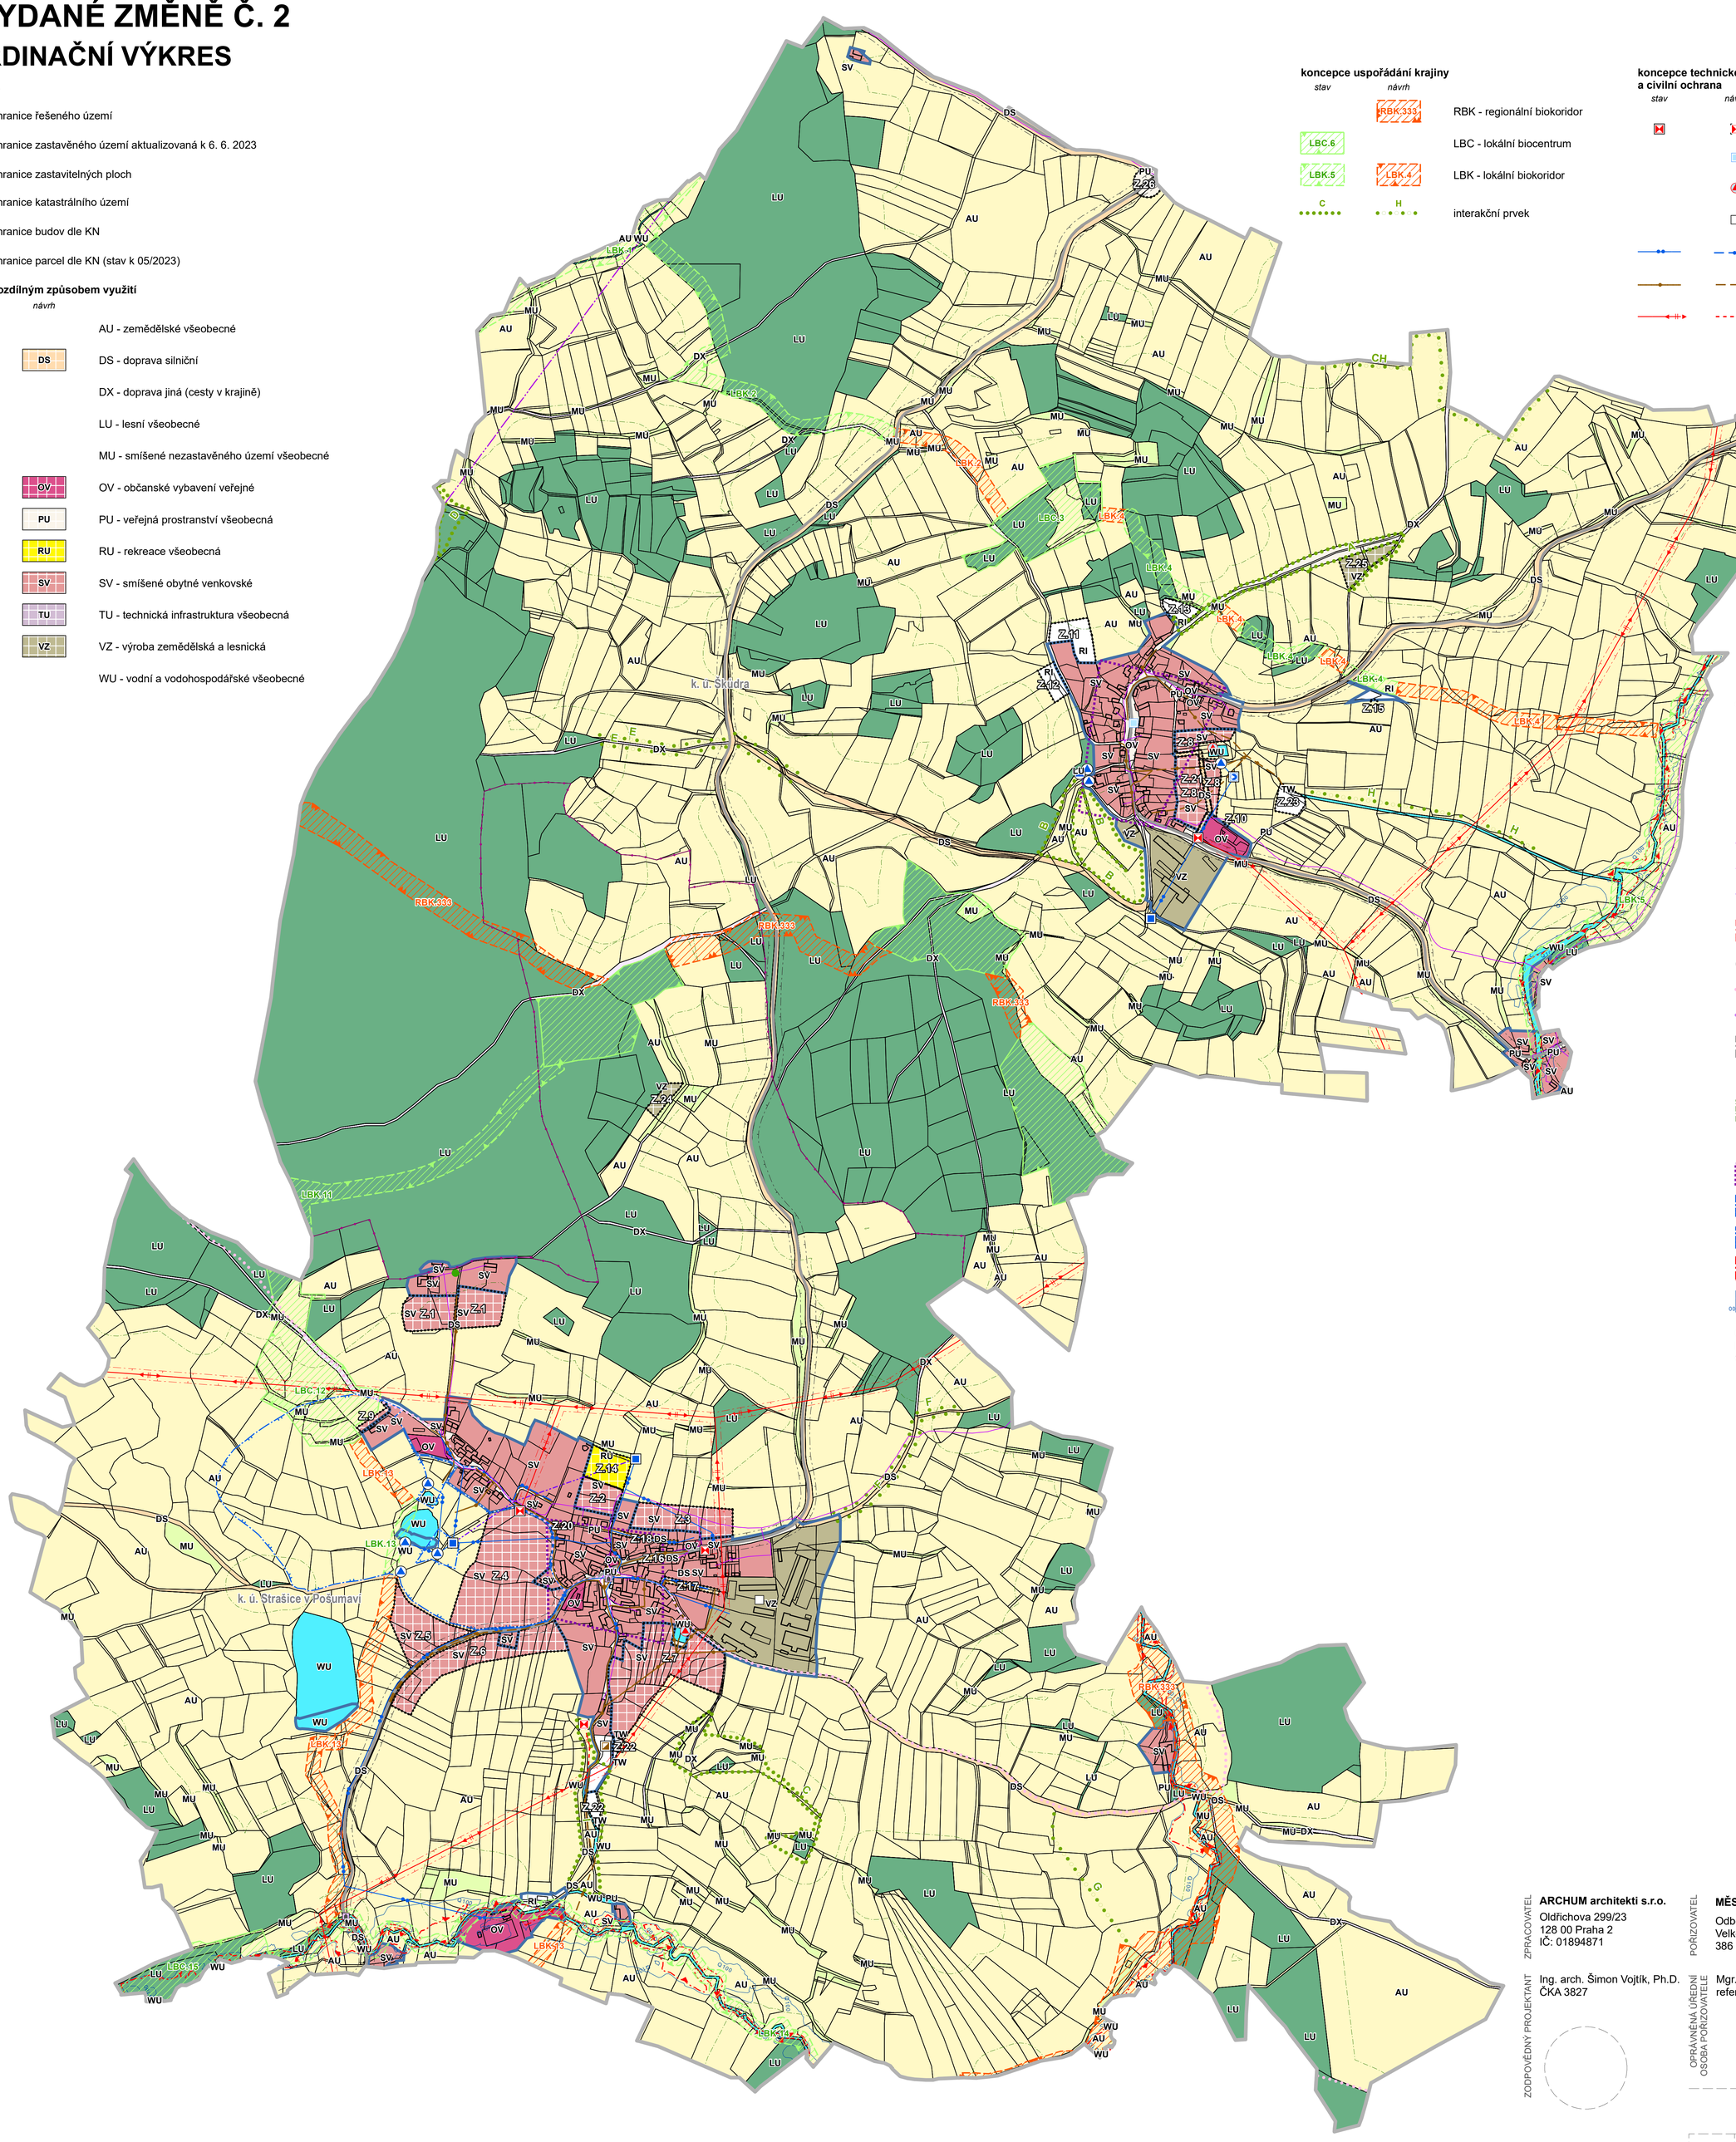

ZÁZNAM O ÚČINNOSTI

SPRÁVNÍ ORGÁN, KTERÝ ZMĚNU VYDAL
Zastupitelstvo obce Strašice

POŘADOVÉ Č. POSLEDNÍ VYDANÉ ZMĚNY
2.

DATUM NABYTÍ ÚČINNOSTI

.....

OPRÁVNĚNÁ ÚŘEDNÍ OSOBA POŘIZOVATELE (razítko, podpis)

Mgr. Eliška Kotousová
referent odboru rozvoje

ZPRACOVATEL
ARCHUM architekti s.r.o.
Oldřichova 299/23
128 00 Praha 2
IČ: 01894871

ZODPOVĚDNÝ PROJEKTANT
Ing. arch. Šimon Vojtík, Ph.D.
ČKA 3827

POŘIZOVATEL
MĚSTSKÝ ÚŘAD STRAKONICE
Odbor rozvoje
Velké náměstí 2
386 01 Strakonice

OPRÁVNĚNÁ ÚŘEDNÍ OSOBA POŘIZOVATELE
Mgr. Eliška Kotousová
referent odboru rozvoje

OBJEDNATEL
OBEC STRAŠICE
Obec Strašice
Strašice 8
387 16 Volenice

URČENÝ ZASTUPITEL
Pavel Mráz
starosta obce

ÚPLNÉ ZNĚNÍ ÚZEMNÍHO PLÁNU STRAŠICE PO VYDANÉ ZMĚNĚ Č. 2
KOORDINAČNÍ VÝKRES

PRÁCE	FORMÁT	SOUŘADNICE	MĚŘÍTKO	DATUM	Č. VÝKRESU
	v 89,1 š 84,1 (cm)	S-JTSK	1 : 5 000	březen 2024	4